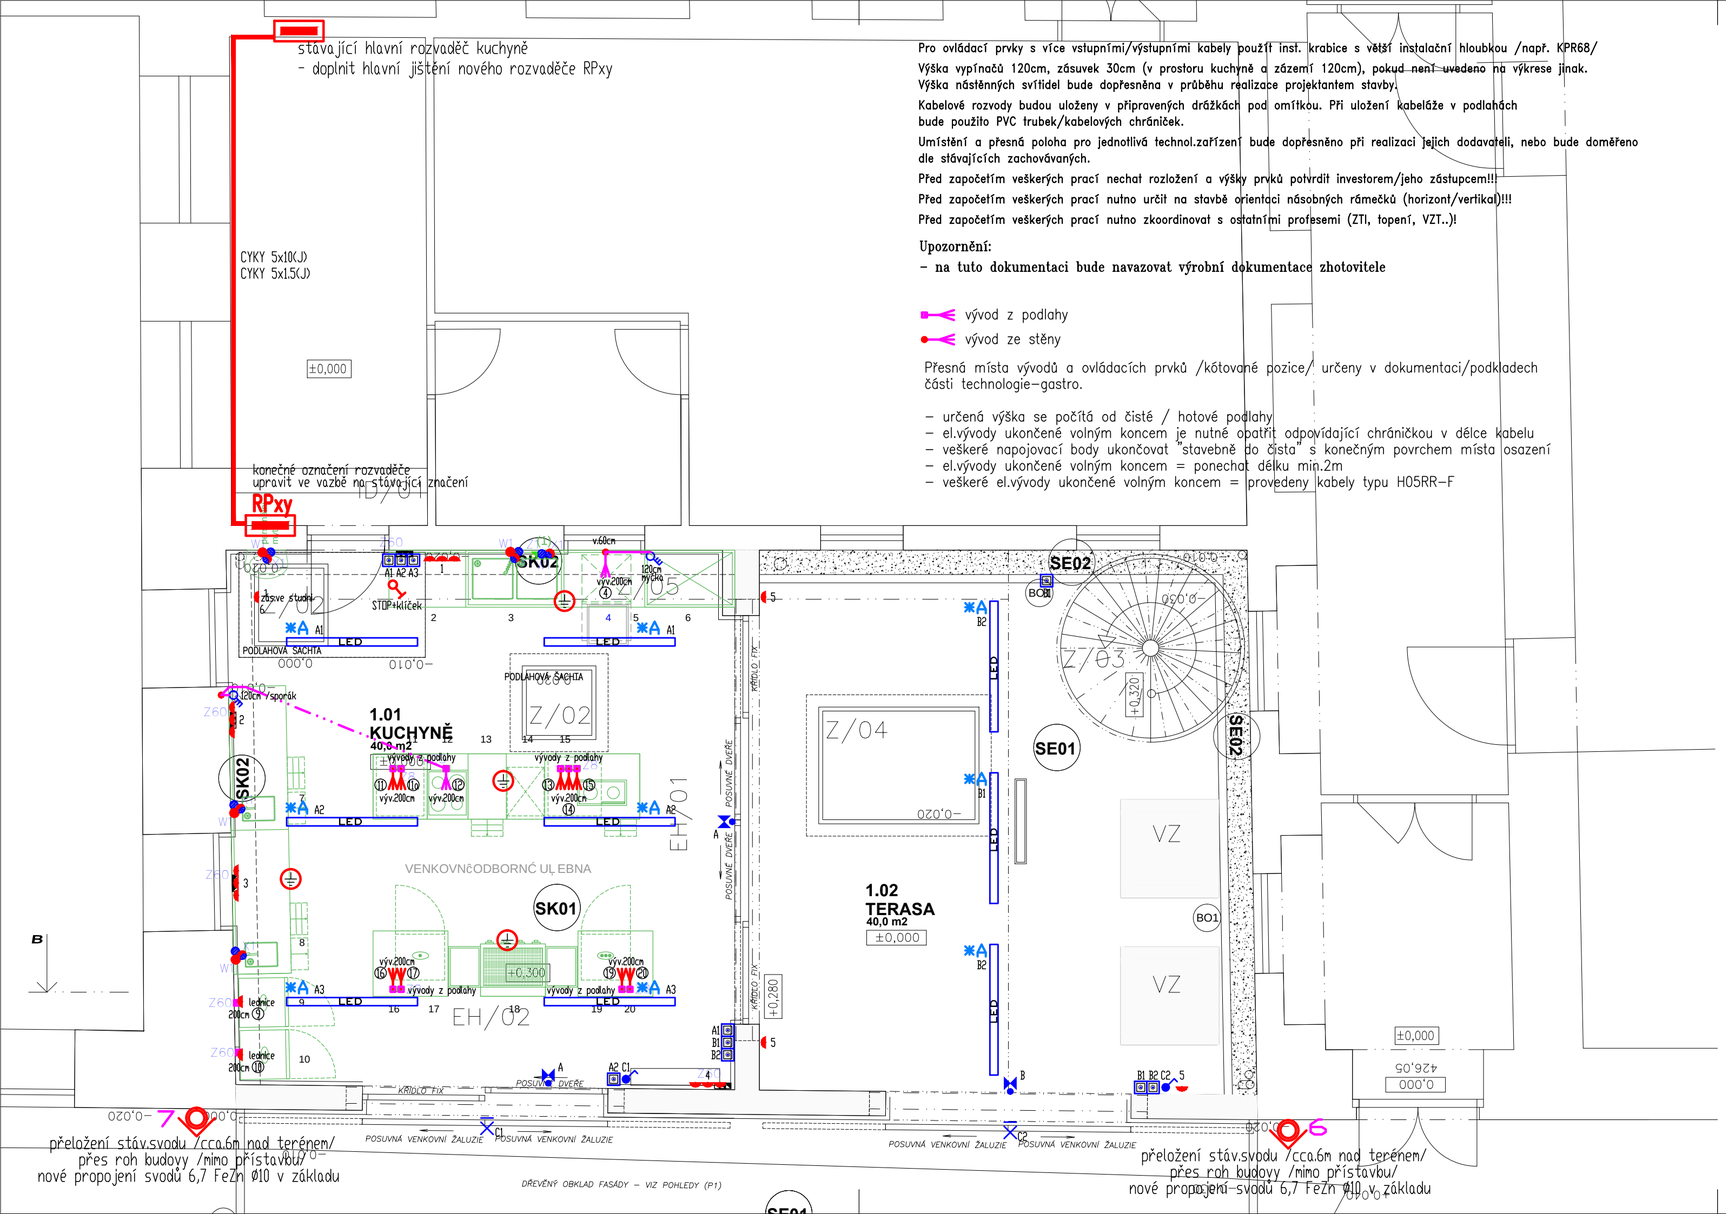

Pro ovládací prvky s více vstupními/výstupními kabely použít inst. krabice s větší instalační hloubkou /např. KPR68/

Výška vypínačů 120cm, zásuvek 30cm (v prostoru kuchyně a zázemí 120cm), pokud není uvedeno na výkrese jinak.
Výška nástěnných svítidel bude dopřesněna v průběhu realizace projektantem stavby.

Kabelové rozvody budou uloženy v připravených drážkách pod omítkou. Při uložení kabeláže v podlahách bude použito PVC trubek/kabelových chráničeků.

Umístění a přesná poloha pro jednotlivá technol.zařízení bude dopřesněno při realizaci jejich dodavateli, nebo bude doměřeno dle stávajících zachovávaných.

Před započetím veškerých prací nechat rozložení a výšky prvků potvrdit investorem/jeho zástupcem!!!

Před započetím veškerých prací nutno určit na stavbě orientaci násobných rámečků (horizont/vertikal)!!!

Před započetím veškerých prací nutno zkoordinovat s ostatními profesemi (ZTI, topení, VZT..)!

Upozornění:

– na tuto dokumentaci bude navazovat výrobní dokumentace zhotovitele

vývod z podlahy

vývod ze stěny

Přesná místa vývodů a ovládacích prvků /kótované pozice/ určeny v dokumentaci/podkladech části technologie–gastro.

- určená výška se počítá od čisté / hotové podlahy
- el.vývody ukončené volným koncem je nutné opatřit odpovídající chráničkou v délce kabelu
- veškeré napojovací body ukončovat "stavebně do čista" s konečným povrchem místa osazení
- el.vývody ukončené volným koncem = ponechat délku min.2m
- veškeré el.vývody ukončené volným koncem = provedeny kabely typu H05RR–F

Tabulka silnoproudých prvků

znak	název	ks
	Tlačítko v krytí IP43 a vyšší	10
	Tlačítkový ovladač s klíčkem – aktivace technologie kuchyně	1
	Vypínač jednopólový IP43 a vyšší	2
	Zásuvka 230V/16A – jednoduchá IP43 a vyšší	18
	Vypínač třífázový /400V	2
	Osvětlovací těleso nástěnné	2
	Nouzové/orientační svítidlo nástěnné	3
	LED svítidlo stropní	9
	Rozvaděč (všeobecně)	2
	Ochranné pospojení	4

RP.xy Rozvaděč kuchyně /podružný/ nový

Veškeré vypínače, ovladače, zásuvky, bezp.vypínače, krabice, budou v provedení pod omítku, nebo zapuštěny po jejich víko/kryt. Veškeré přívodní/odvodní vedení pod omítkou.
Před započetím veškerých prací nechat rozložení a výšky prvků potvrdit investorem/jeho zástupcem!!!

Soustava 3+PE+N 400/230V, 50Hz TN–S
Ochrana před nebezpečným dotykem odpojením od zdroje

OCHRANNÁ OPATŘENÍ PRO ZAJIŠTĚNÍ BEZPEČNOSTI – OCHRANA PŘED ÚRAZEM EL.PROUDEM (ČSN 33 2000–4–41 ed.3)
POŽADAVKY NA ZÁKLADNÍ OCHRANU (PŘED DOTYKEM ŽIVÝCH ČÁSTÍ)
– IZOLACE, PŘEPÁŽKY NEBO KRYTY

POŽADAVKY NA OCHRANU PŘI PORUŠE (PŘED DOTYKEM NEŽIVÝCH ČÁSTÍ)
– OCHRANNÉ UZEMNĚNÍ A OCHRANNÉ POSPOJOVÁNÍ
– AUTOMATICKÉ ODPOJENÍ V PŘÍPADĚ PORUCHY
– DOPLŇKOVÁ OCHRANA – PROUDOVÝ CHRÁNIČ

PROJEKTANT: Václav Šíma	KRESLIL: Václav Šíma	Václav ŠÍMA PROJEKCE ELEKTRO Čsa 949/II, SUŠICE e–mail: vsima@seznam.cz
INVESTOR: Střední škola, Horažďovice, Blatenská 313, 341 01 Horažďovice, IČO: 00077631		
STAVBA: VENKOVNÍ ODBORNÁ UČEBNA A PLOCHA ODDYCHU A RELAXACE p.č.st. 227/8, p.č. 3145, k.ú. HORAŽĎOVICE	MĚŘÍTKO 1:50 STUPEŇ DSP DATUM 02/2022	
OBSAH : PŮDORYS 1.NP	Č.VÝKR. 2	PARÉ