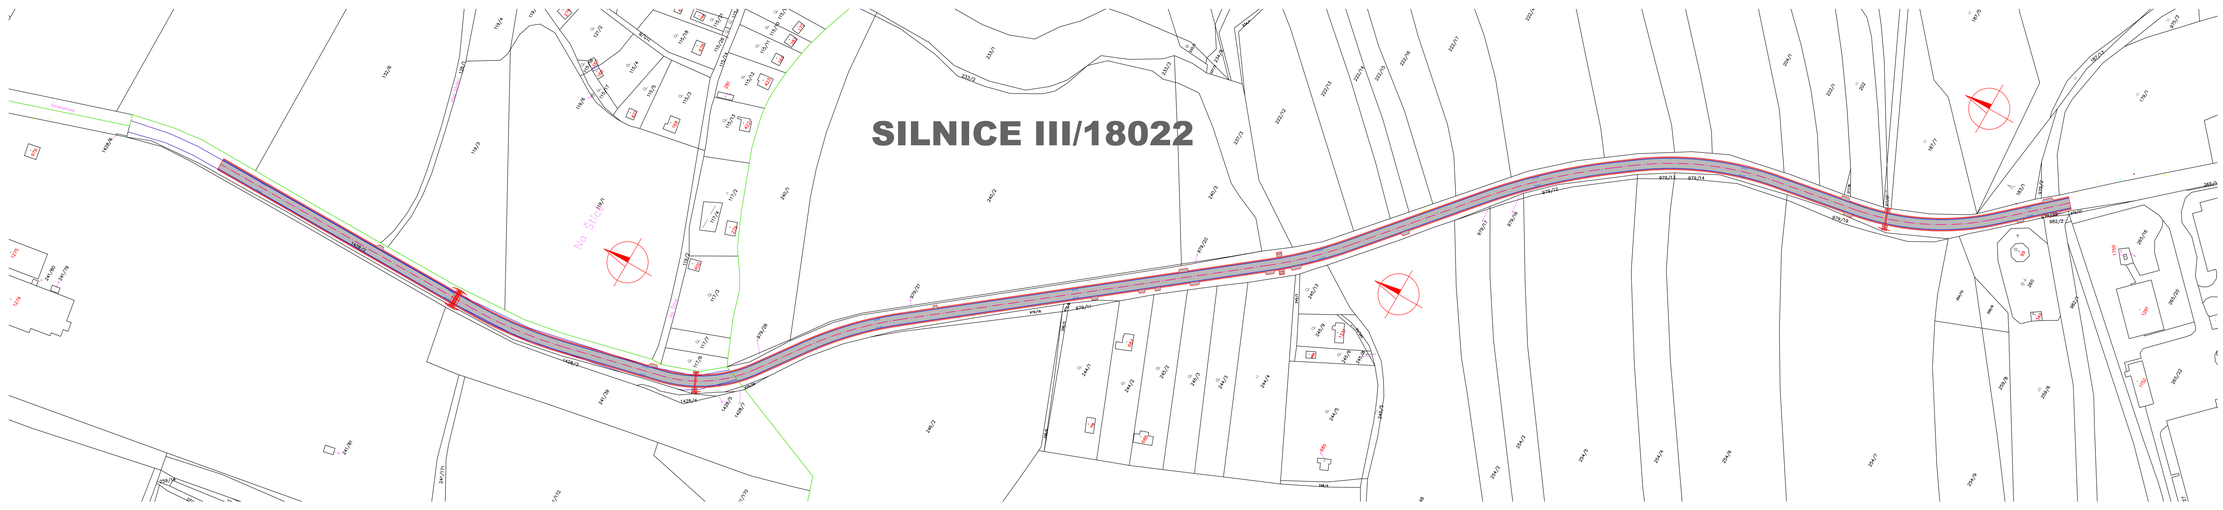

LEGENDA

- STAVENIŠTĚ
- HRANICE PARCEL DLE KN
- 2760/80 ČÍSLA PARCEL DLE KN

VED. PROJEKTANT	ZODP. PROJEKTANT	VYPRACOVAL	KRESLIL	MACÁN PROJEKCE DS s.r.o.
ING. TOMÁŠ MACÁN	ING. TOMÁŠ MACÁN	ING. TOMÁŠ MACÁN	ING. TOMÁŠ MACÁN	K PILE 935/5, KLATOVY 339 01
				tel. 378315118
KRAJ: PLZEŇSKÝ		KAT.ÚZEMÍ: Štáhlavy (646140), Bezdružice (646125), Kokašice (646133)		projekcekds@projekcekds.cz
OBJEDNATEL: SPRÁVA A ÚDRŽBA SILNIC PLZEŇSKÉHO KRAJE (EIDS PK)				FORMÁT: A4
AKCE: III/18022 STARÝ PLZENEC - ŠTÁHLAVY - OPRAVA				DATUM: VI/24
				VZDL.: P1/P5
				ČÍS.ZAKÁZKY: 3024
				MĚŘÍTKO: 1 : 500
OBSAH: KATASTRÁLNÍ SITUAČNÍ VÝKRES (SITUAČNÍ VYKRESY)				ČÍS. PŘÍLOHY: 2 / ČÍS. KOPIE:

TATO DOKUMENTACE NESMÍ BÝT BEZ SOUHLASU AUTORA PŘEDÁVÁNA DALŠÍM OSOBÁM. OBSAHUJE-LI TATO DOKUMENTACE JE VYBRANÁ ČI PUBLIKOVANÁ JAKÝMKOLIV ZPŮSOBEM JAKÉKOLIV INFORMACE TÝKAJÍCÍ SE PŘEDMĚTU BEZ PŘEDCHOZÍHO PÍSEMNÉHO SOUHLASU OBJEDNATELE, PŘÍPADNĚ TATO DOKUMENTACE OBSAHUJE CHRÁNĚNÉ INFORMACE, JEDNÁ SE O PORUŠENÍ AUTORSKÝCH PRÁV.