



# VODOROVNÉ DOPRAVNÍ ZNAČENÍ V 4 - VZOROVÝ VÝKRES V PŘÍMÉ - V MÍSTĚ KRAJNICE

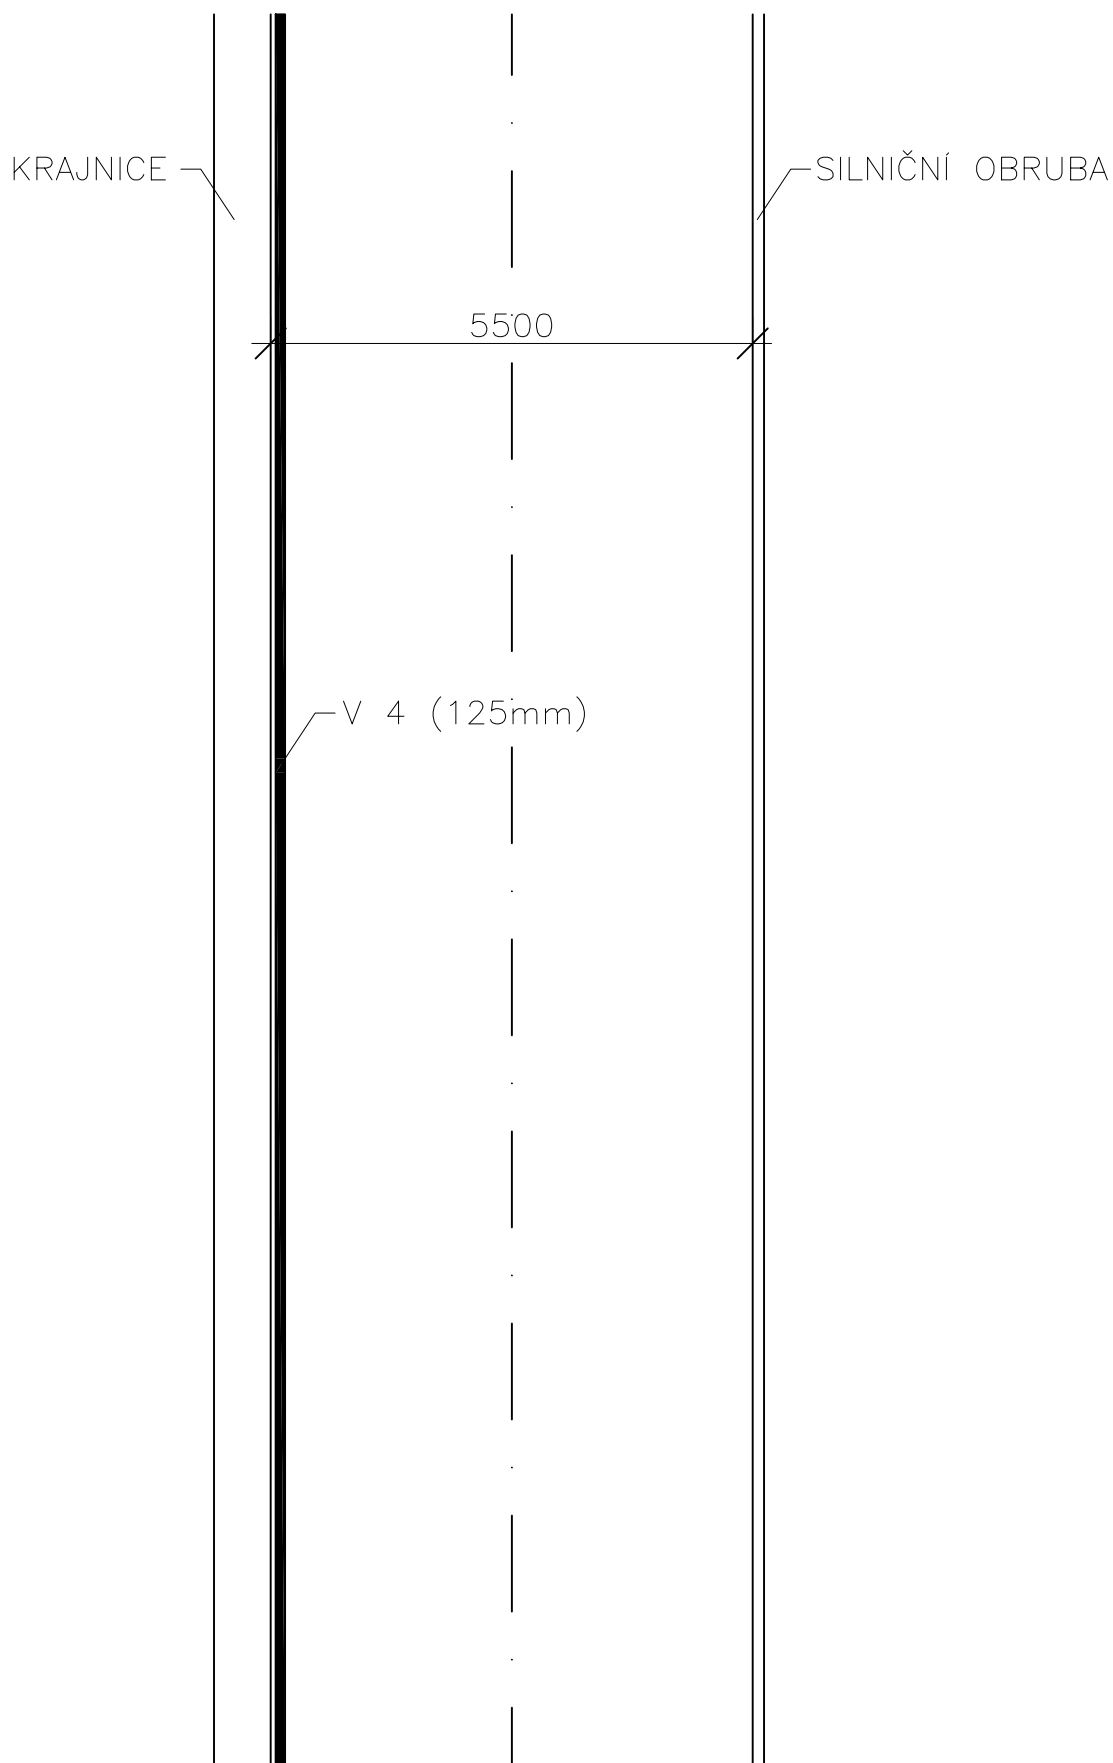

VODOROVNÉ DOPRAVNÍ ZNAČENÍ V 4 - VZOROVÝ VÝKRES  
V MÍSTĚ KŘIŽOVATKY

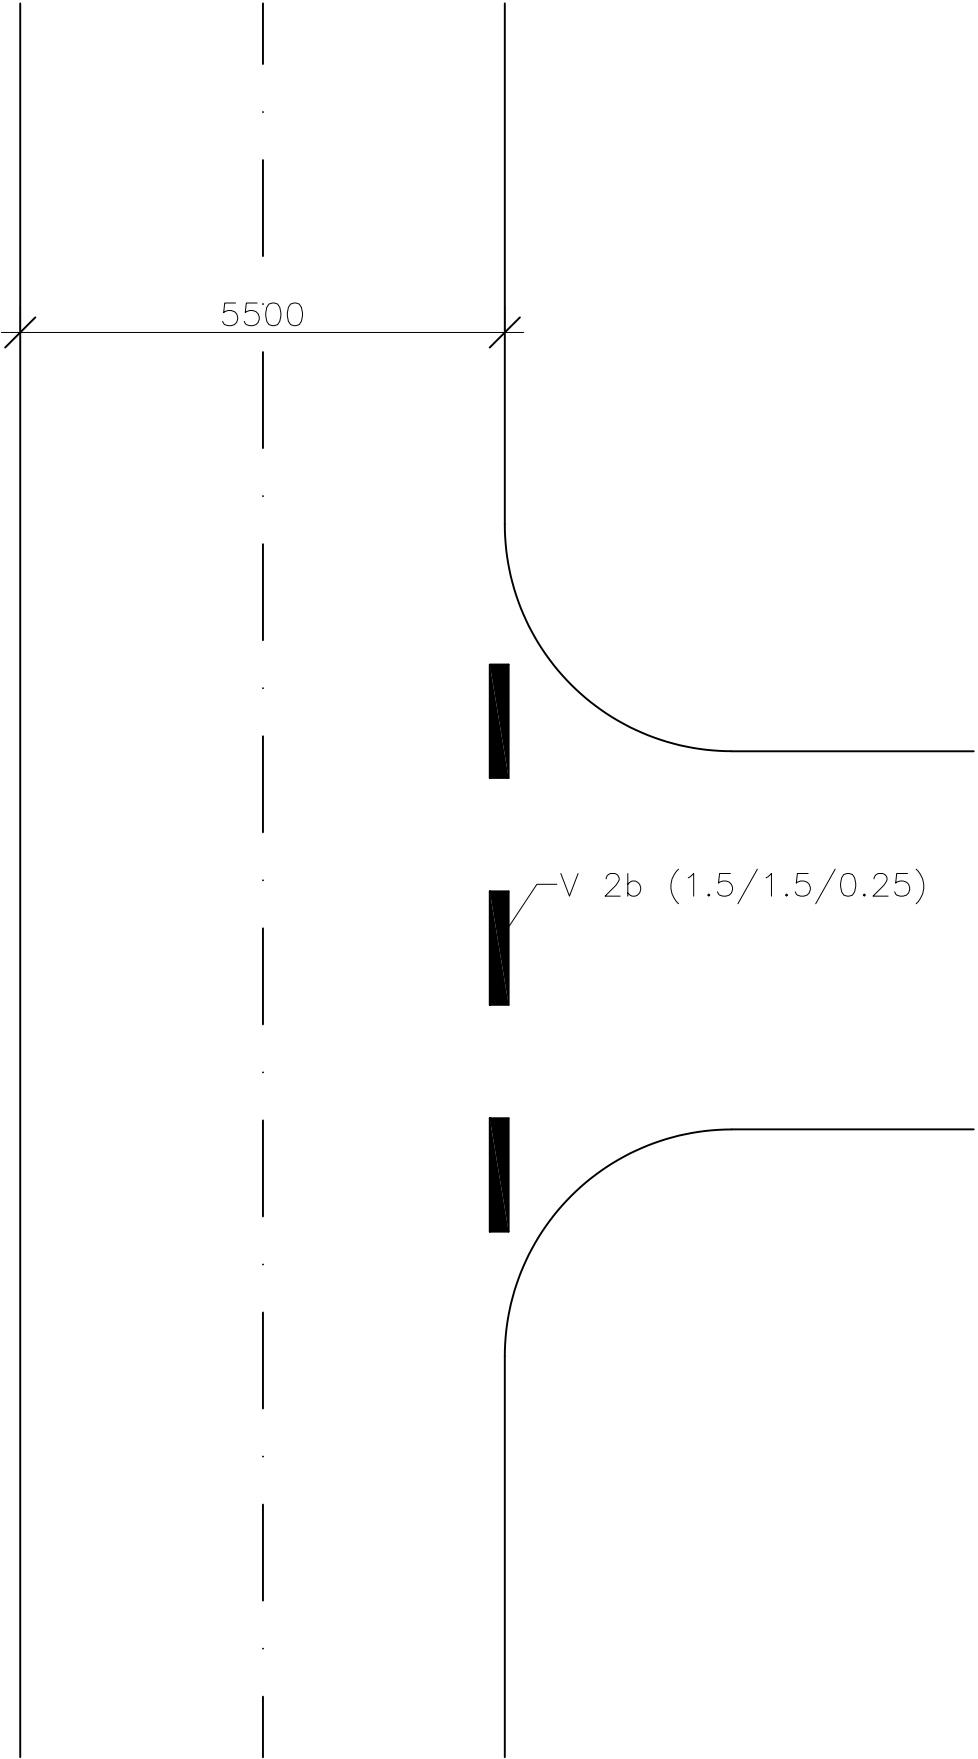

VODOROVNÉ DOPRAVNÍ ZNAČENÍ - VZOROVÝ VÝKRES

V MÍSTĚ AUTOBUSOVÉ ZASTÁVKY  
(VYZNAČENÍ ZASTÁVKY NA ZASTÁVKOVÉM PRUHU)

