

**LEGENDA:**

VODOVOD


KANALIZACE

PLYNOVOD

SILOVÉ VEDENÍ


SDĚLOVACÍ VEDENÍ



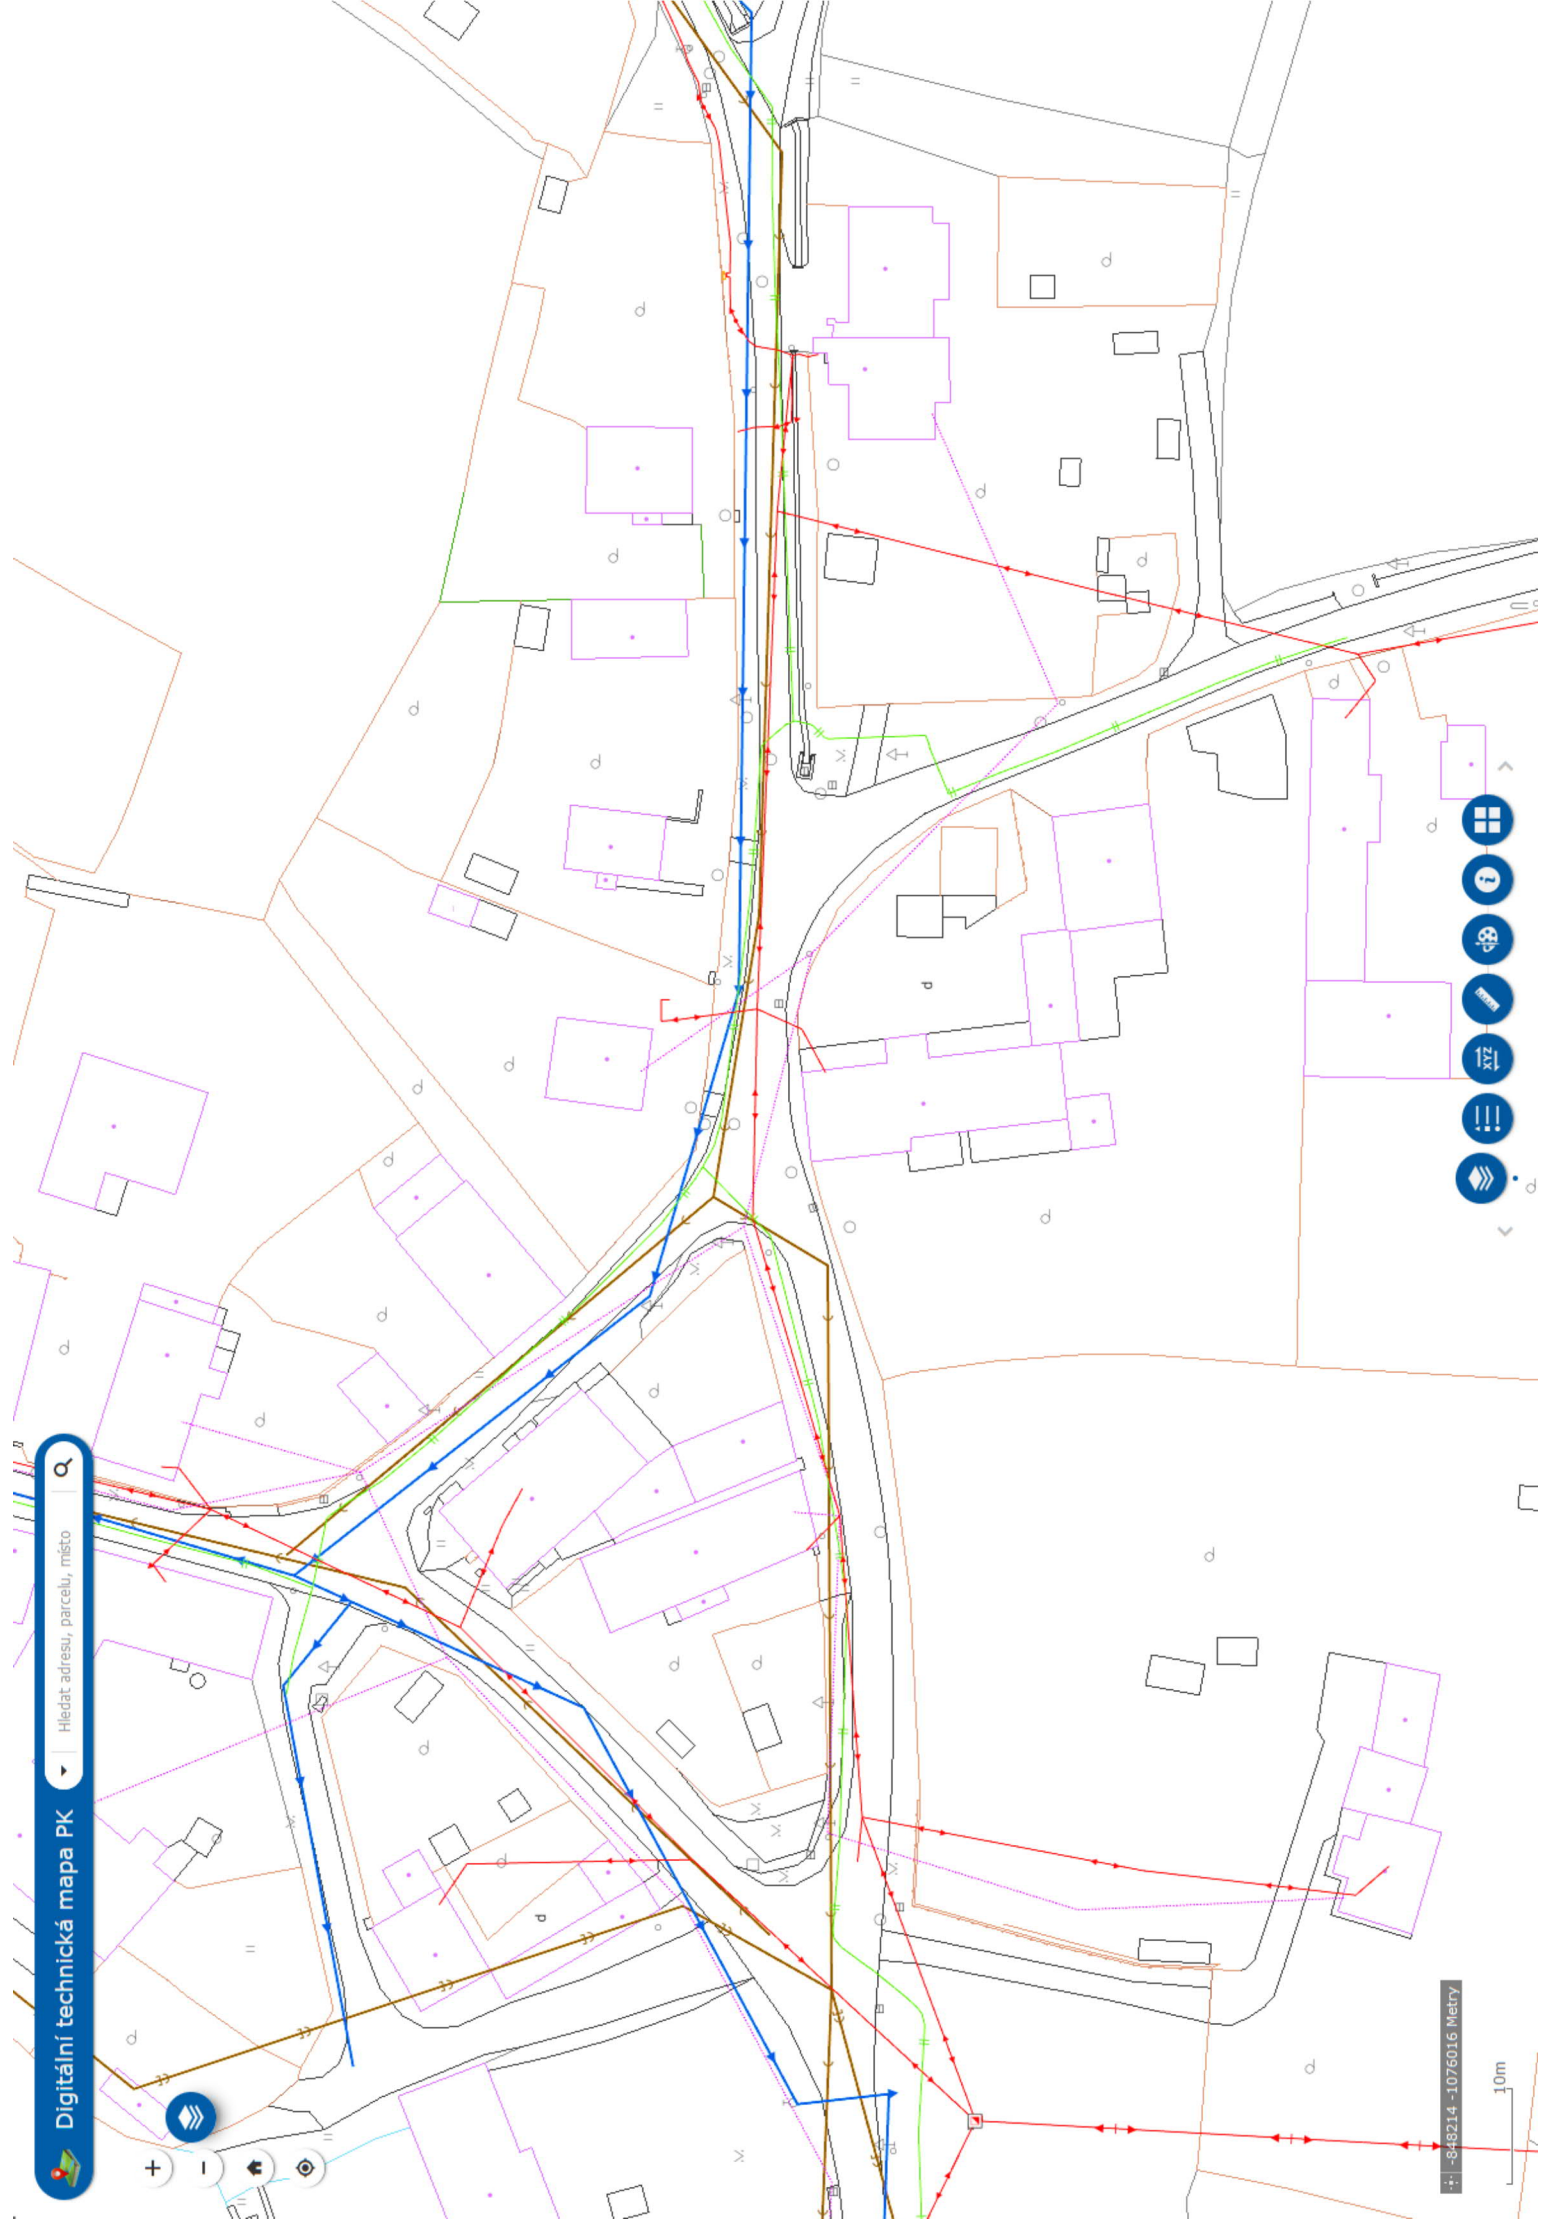

Hledat adresu, parcelu, místo


Digitální technická mapa PK

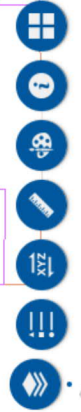

848214 - 1076016 Metry

10m



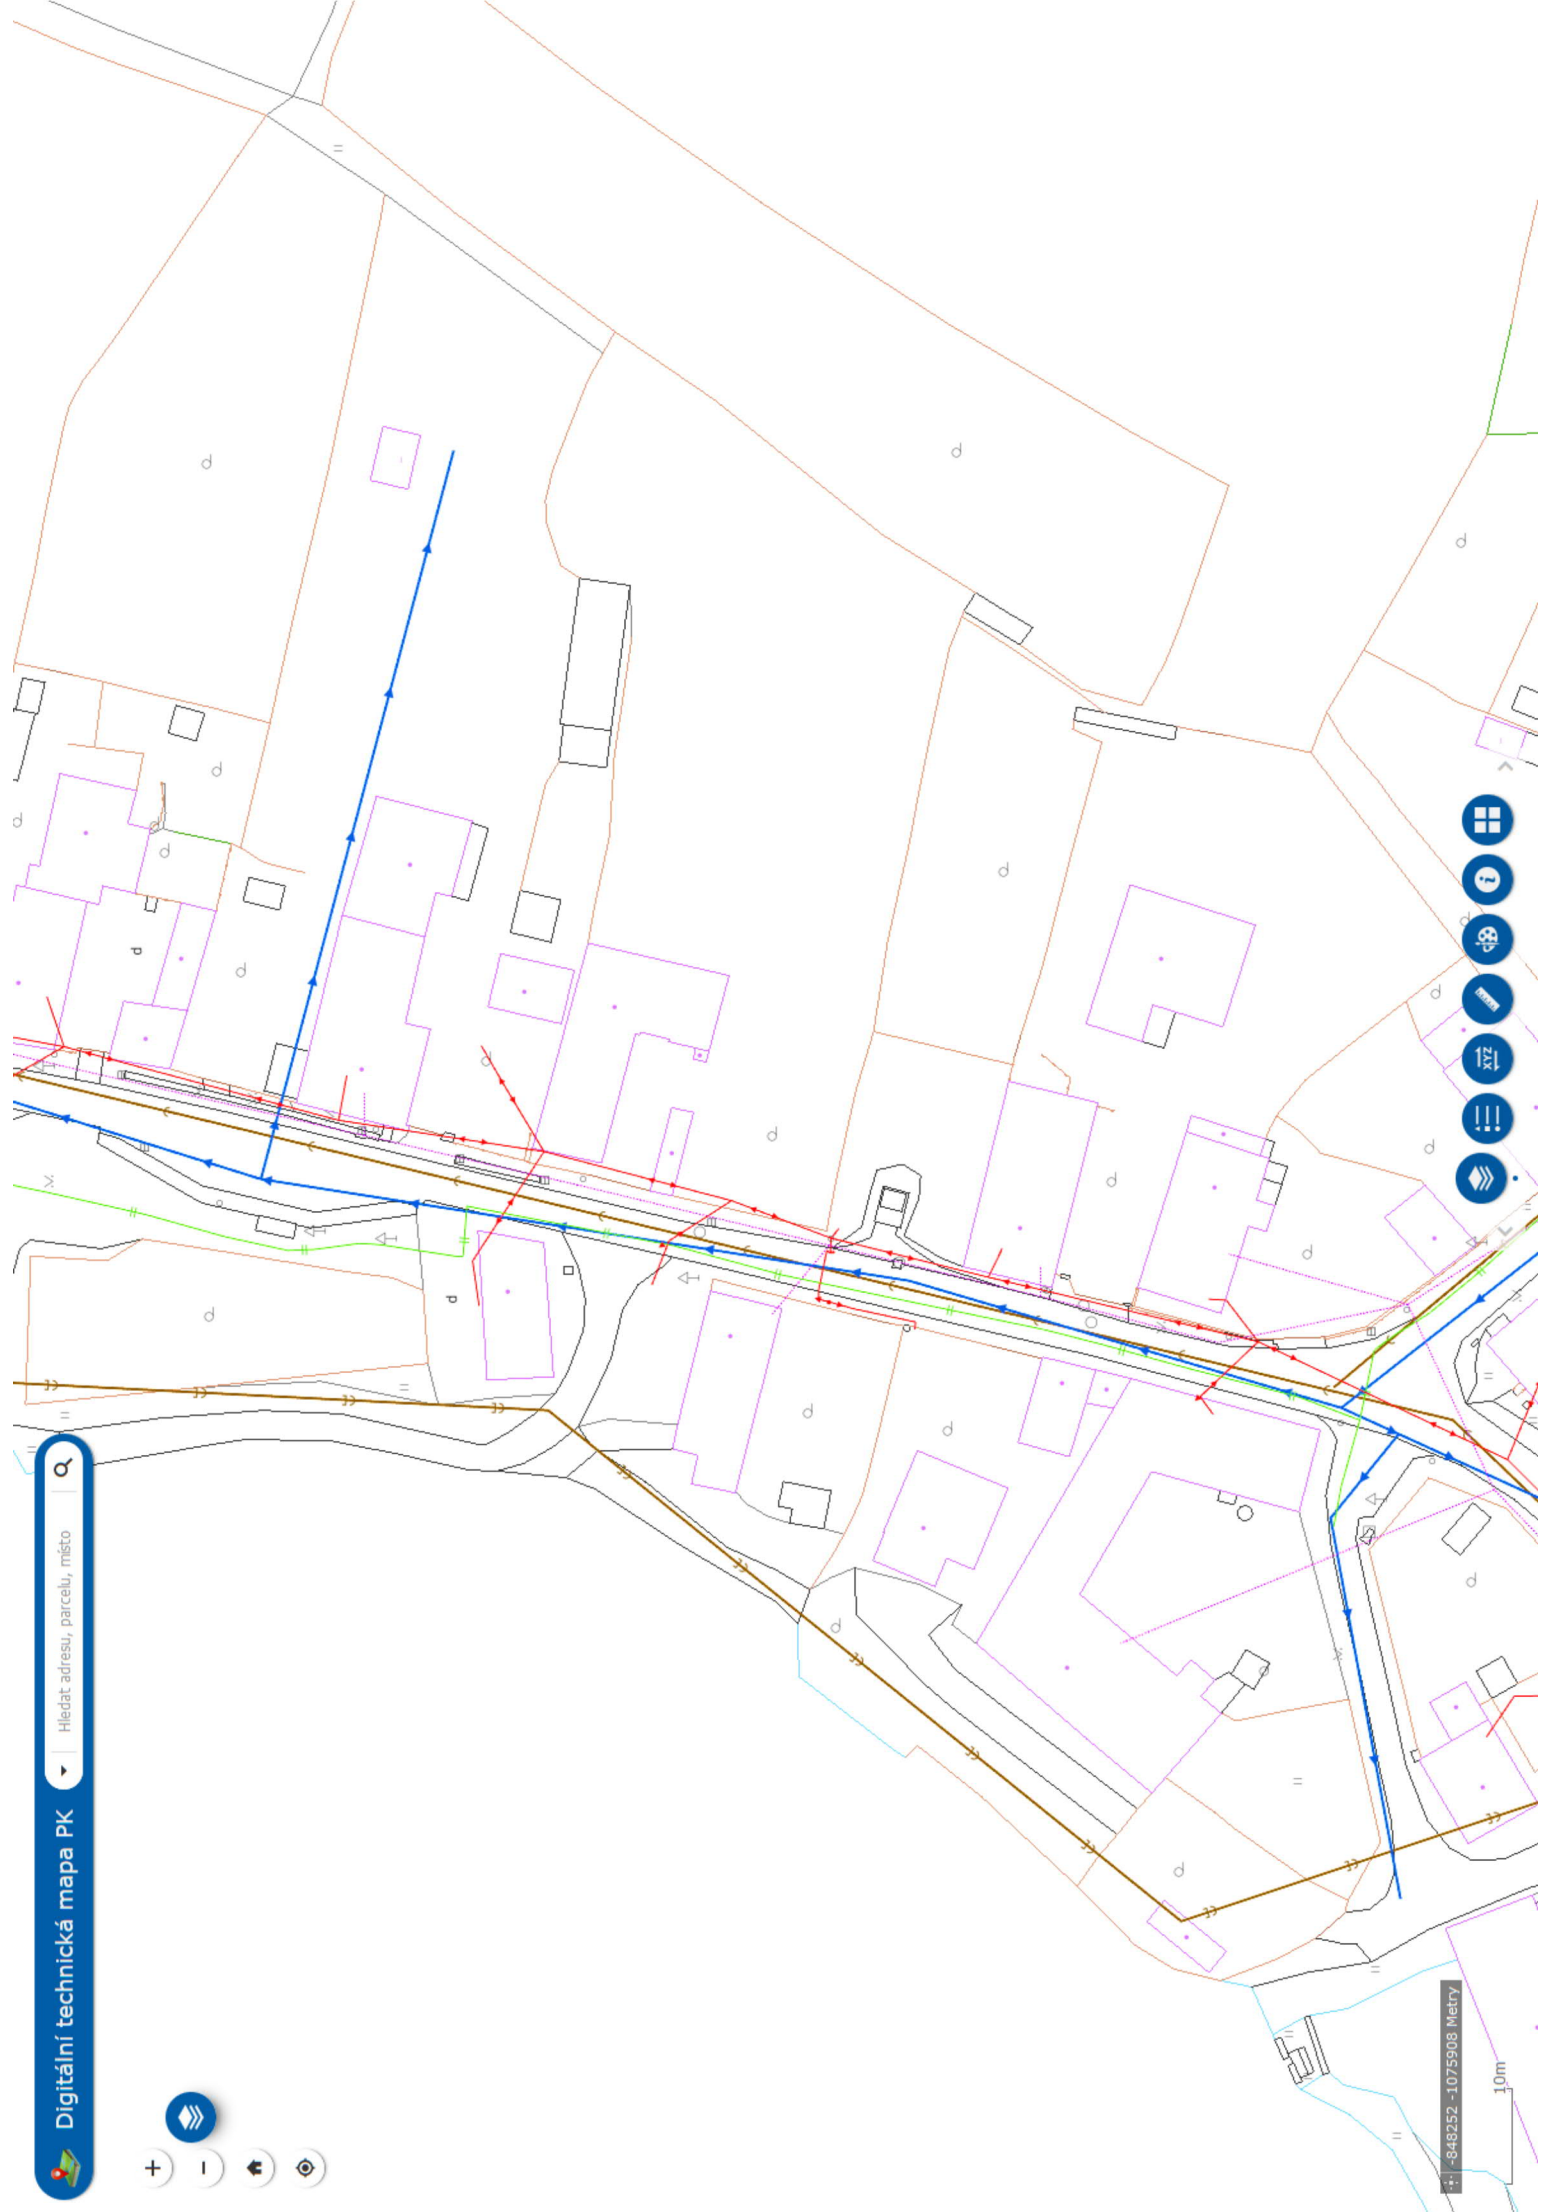


Digitální technická mapa PK

Hledat adresu, parcelu, místo



848252 - 1075908 Metry

10m

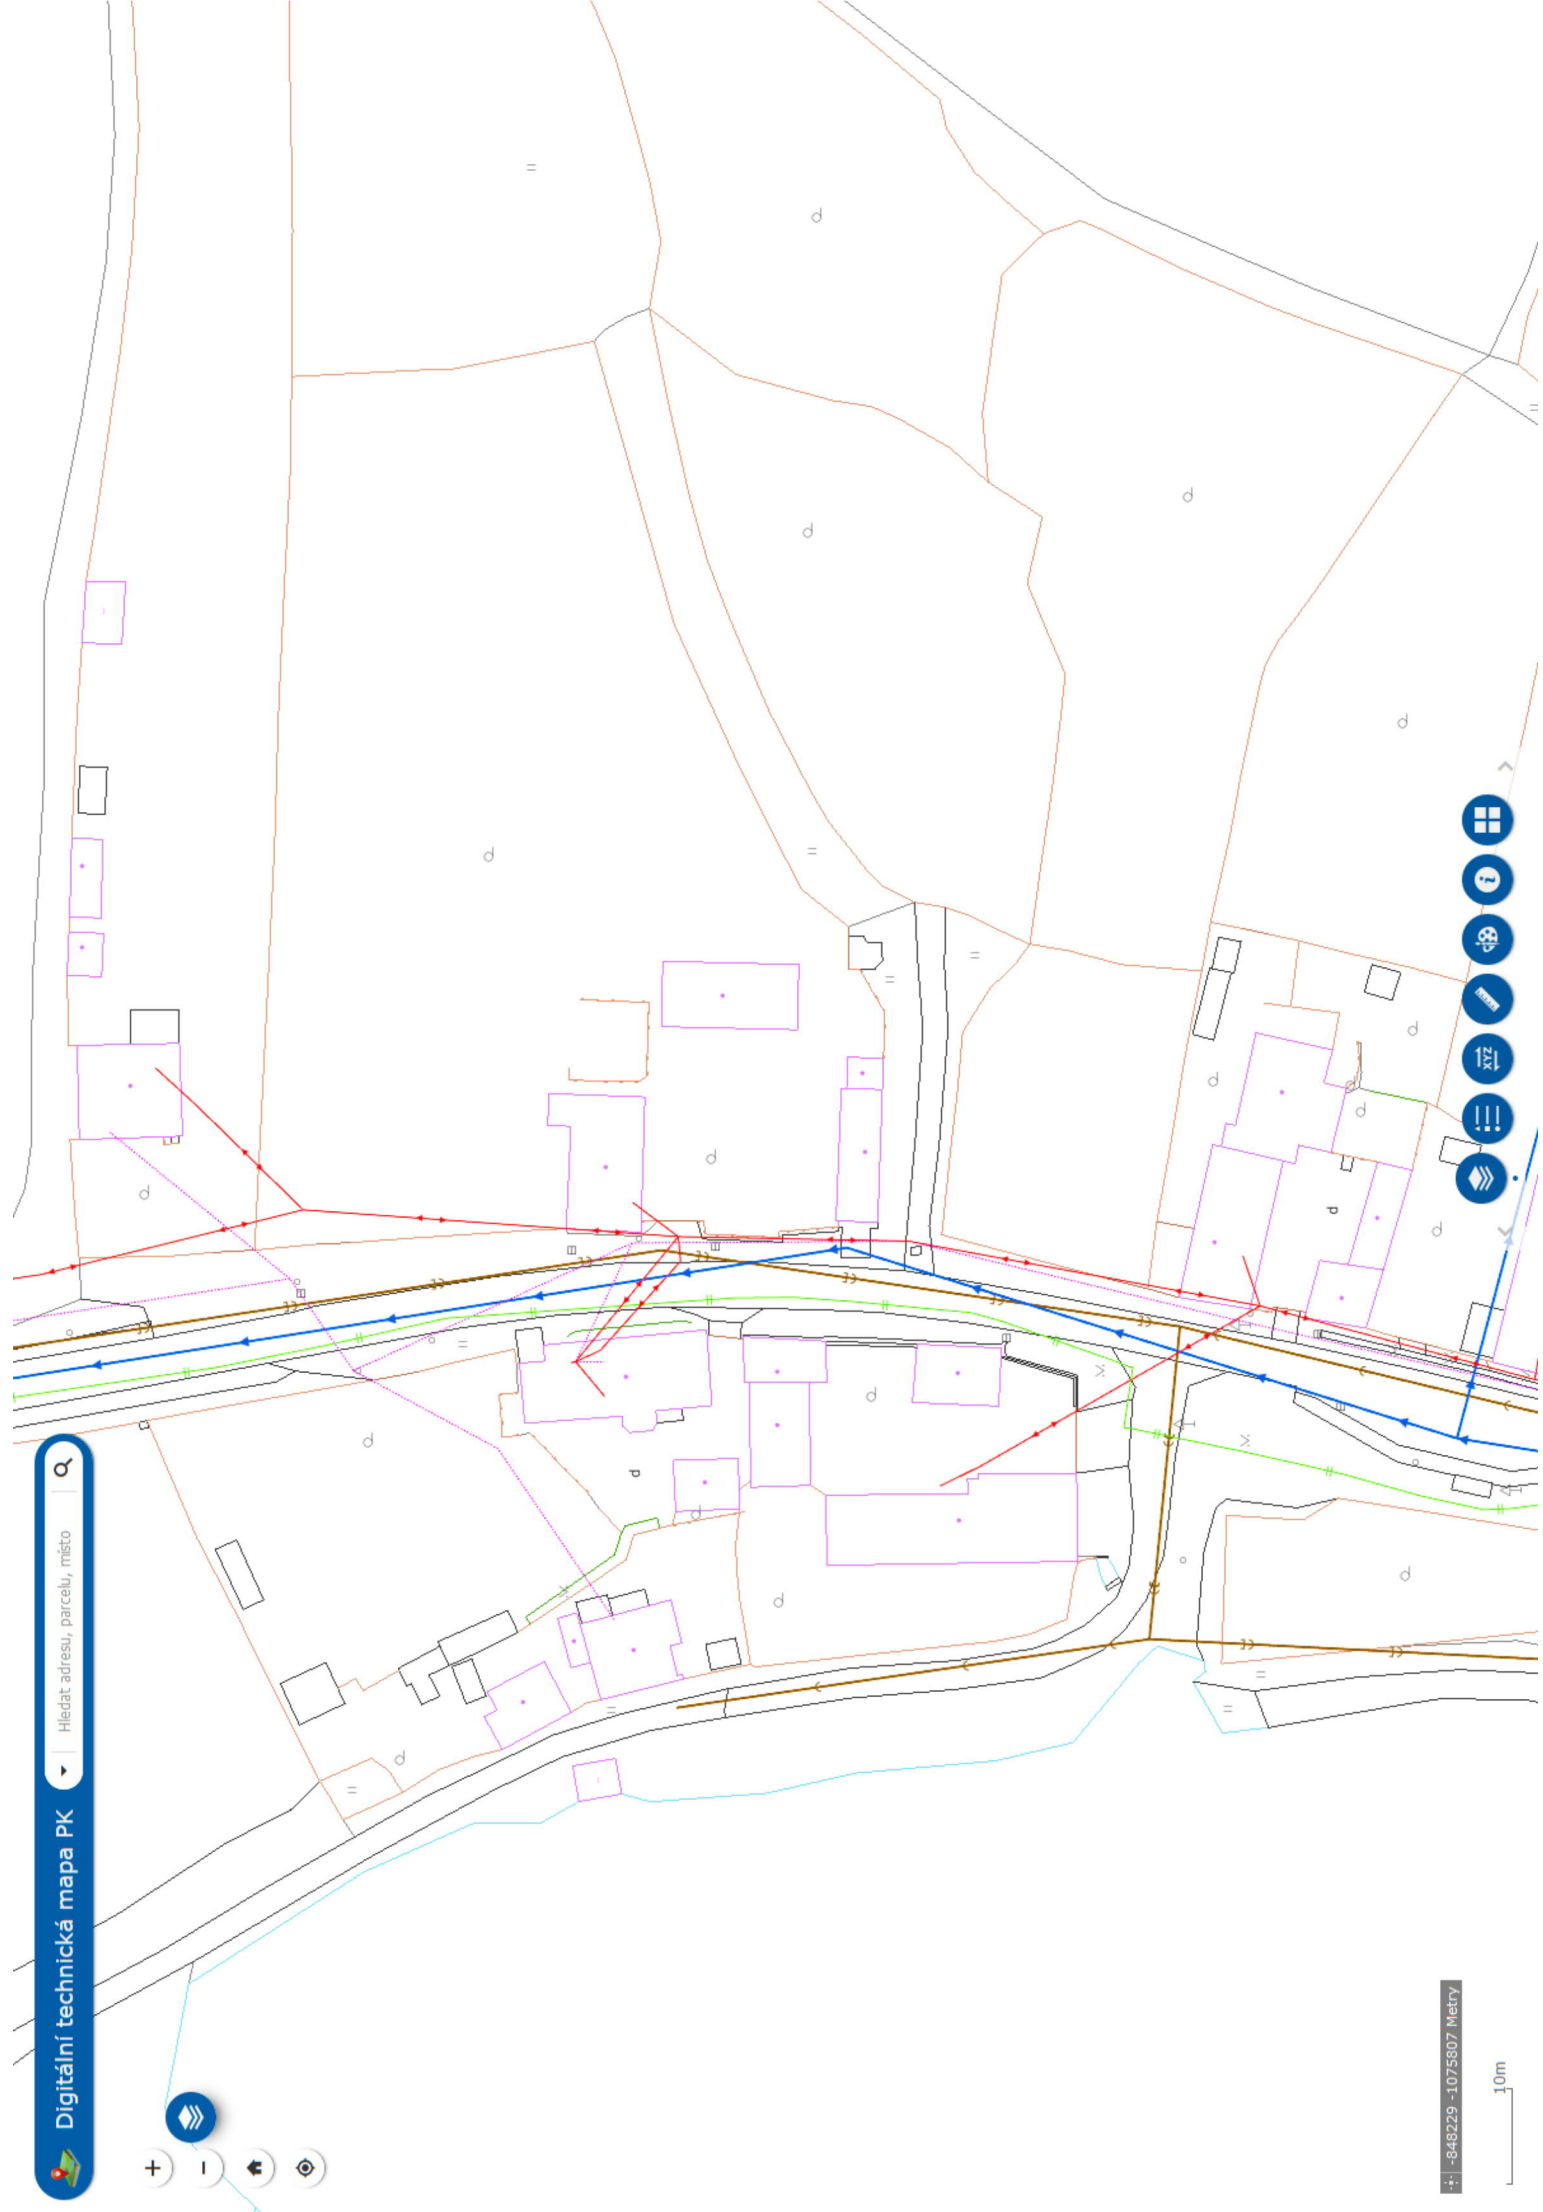


Digitální technická mapa PK

Hledat adresu, parcelu, místo



848229 - 1075807 Metry



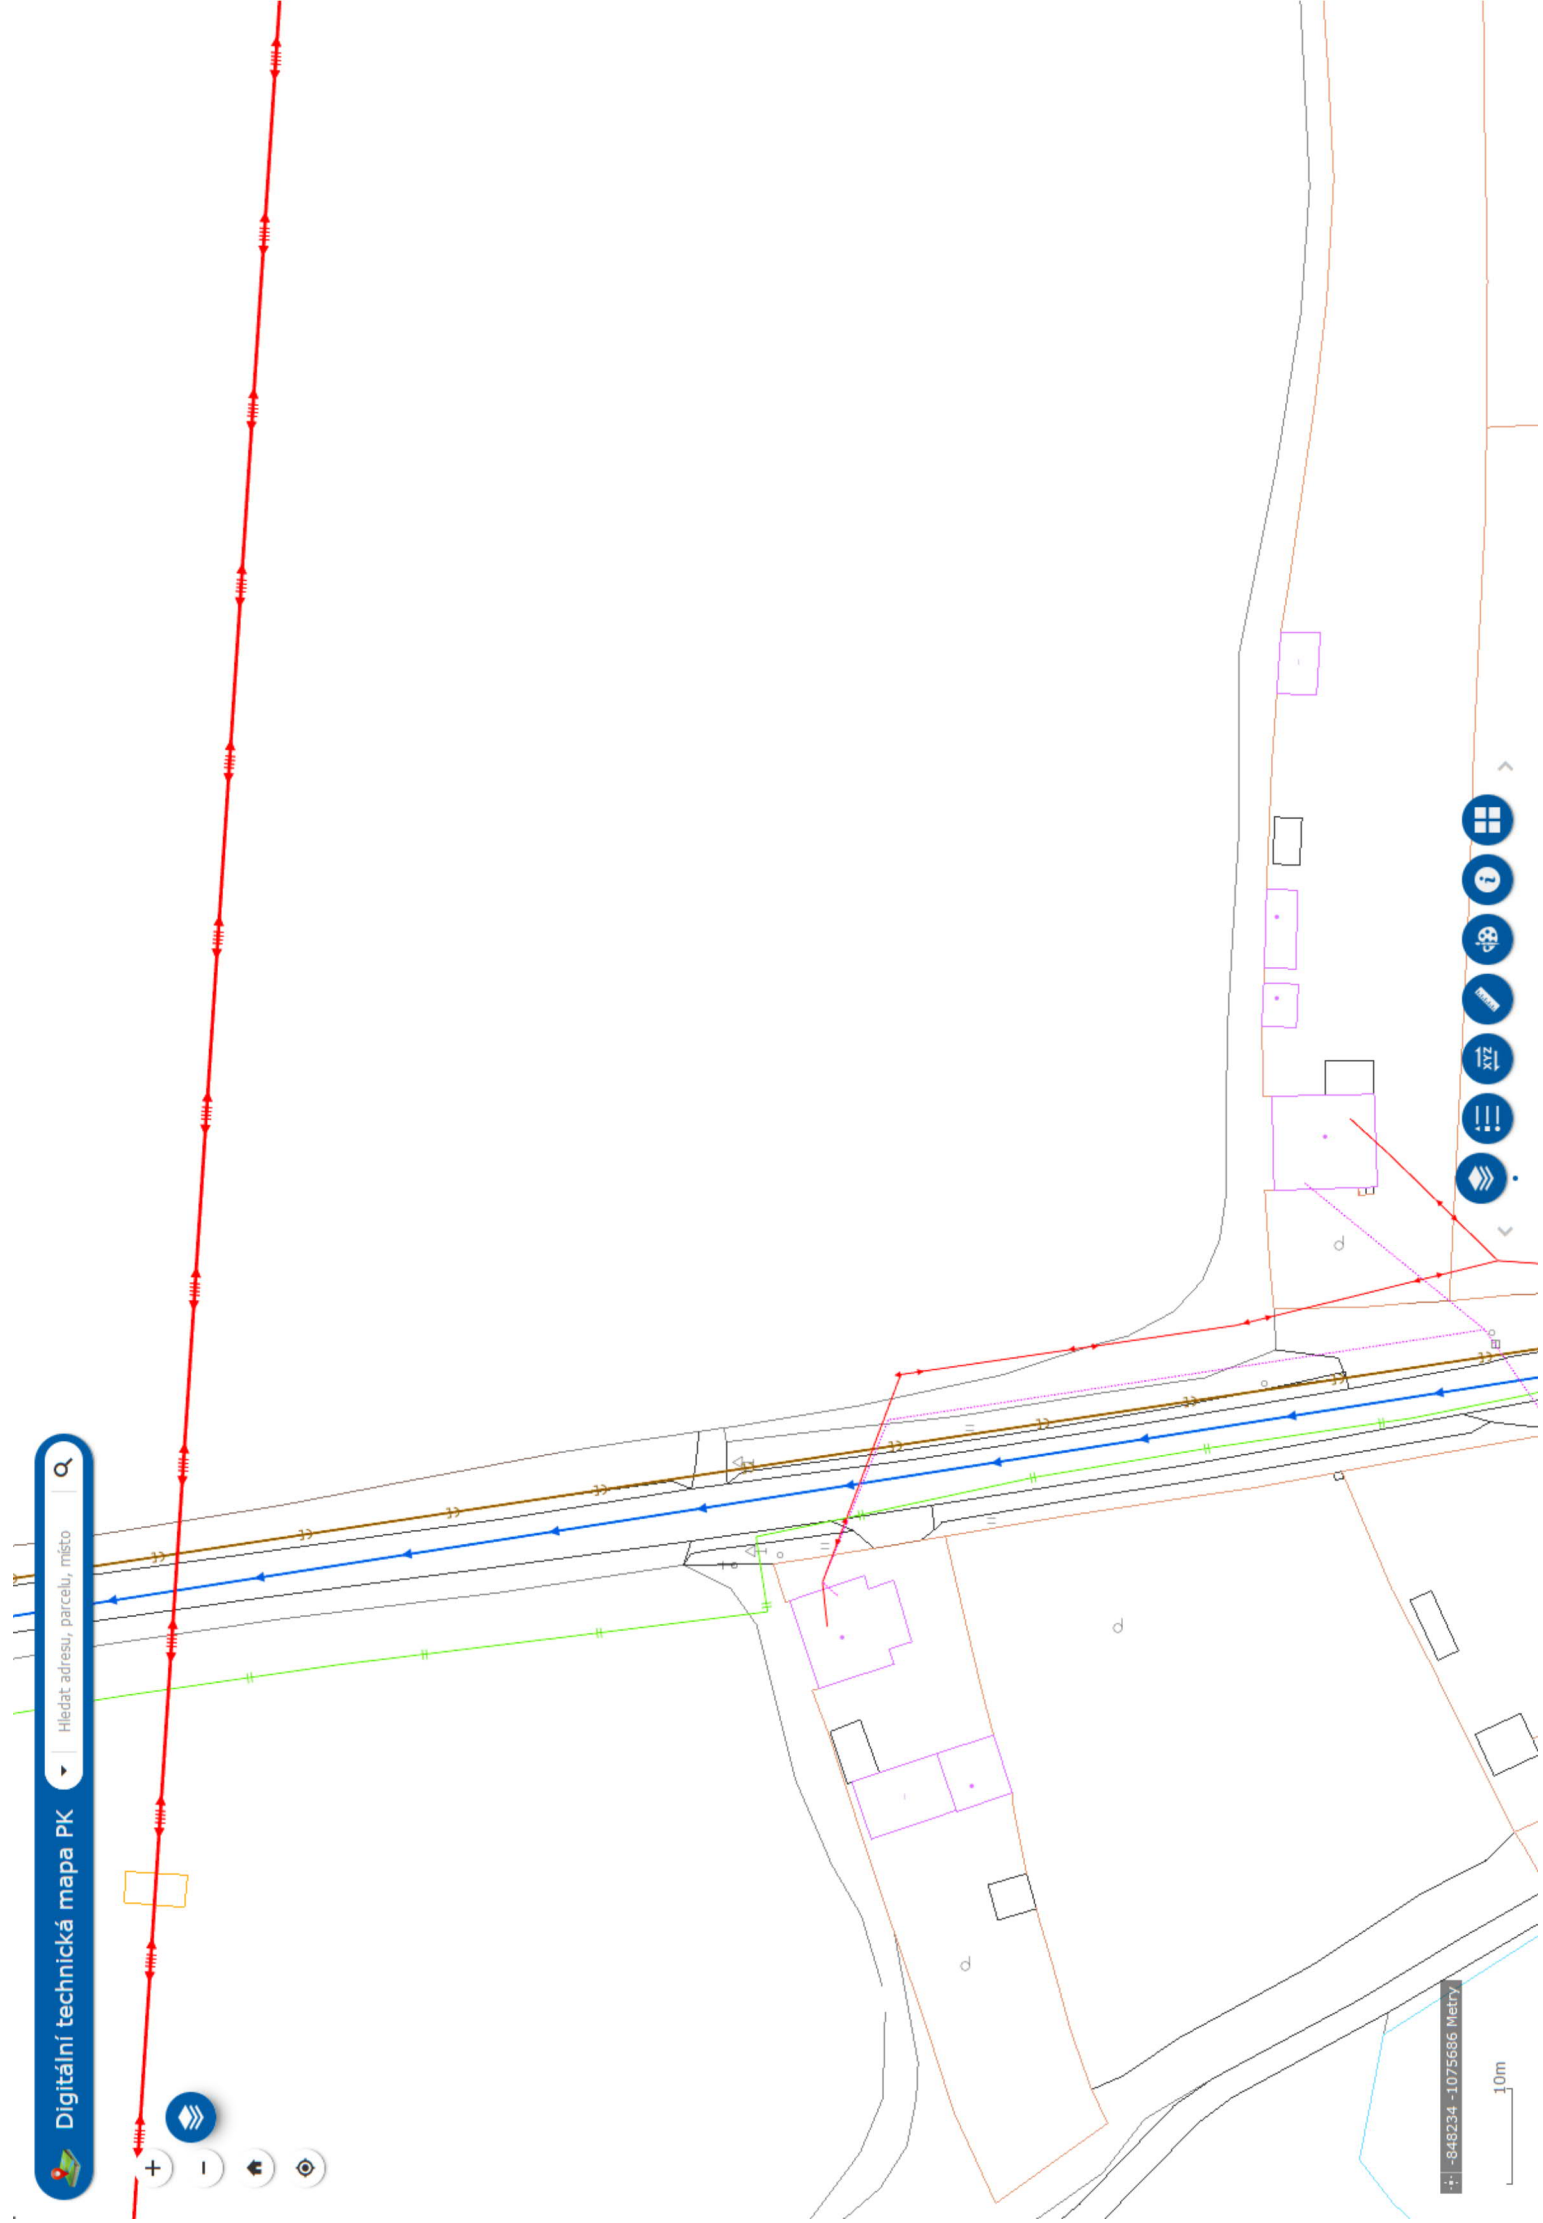

Digitální technická mapa PK

Hledat adresu, parcelu, místo



848234 - 1075686 Metry

10m