

OZNAČENÍ PROFILU
PARCELNÍ ČÍSLA POZEMKŮ
POVRCH TERÉNU
ČÍSLA ŠACHET

SMĚROVÉ POMĚRY/VZDÁLENOST ŠACHET m

1:500/1:100

HLOUBKA VÝKOPŮ m
(včetně podsypu tl. 150 mm)

DNO POTRUBÍ

SOUČASNÝ TERÉN

SROVNÁVACÍ ROVINA

STANIČENÍ m


MATERIÁL – PROFIL – DÉLKA m
SPÁD ‰ – DÉLKA ÚSEKU m
KAPACITA l/s – RYCHLOST m/s
N. PRŮTOK l/s – N. RYCHLOST m/s

NEDRAŽICE – PROFIL VÝMĚNY DEŠT. STOKY "C"	
p.p.č. 537/1	
STÁV, OTEVŘENÝ KANÁL POD CHODNIKEM Z PANELŮ	

ŠC-1



ŠC-2

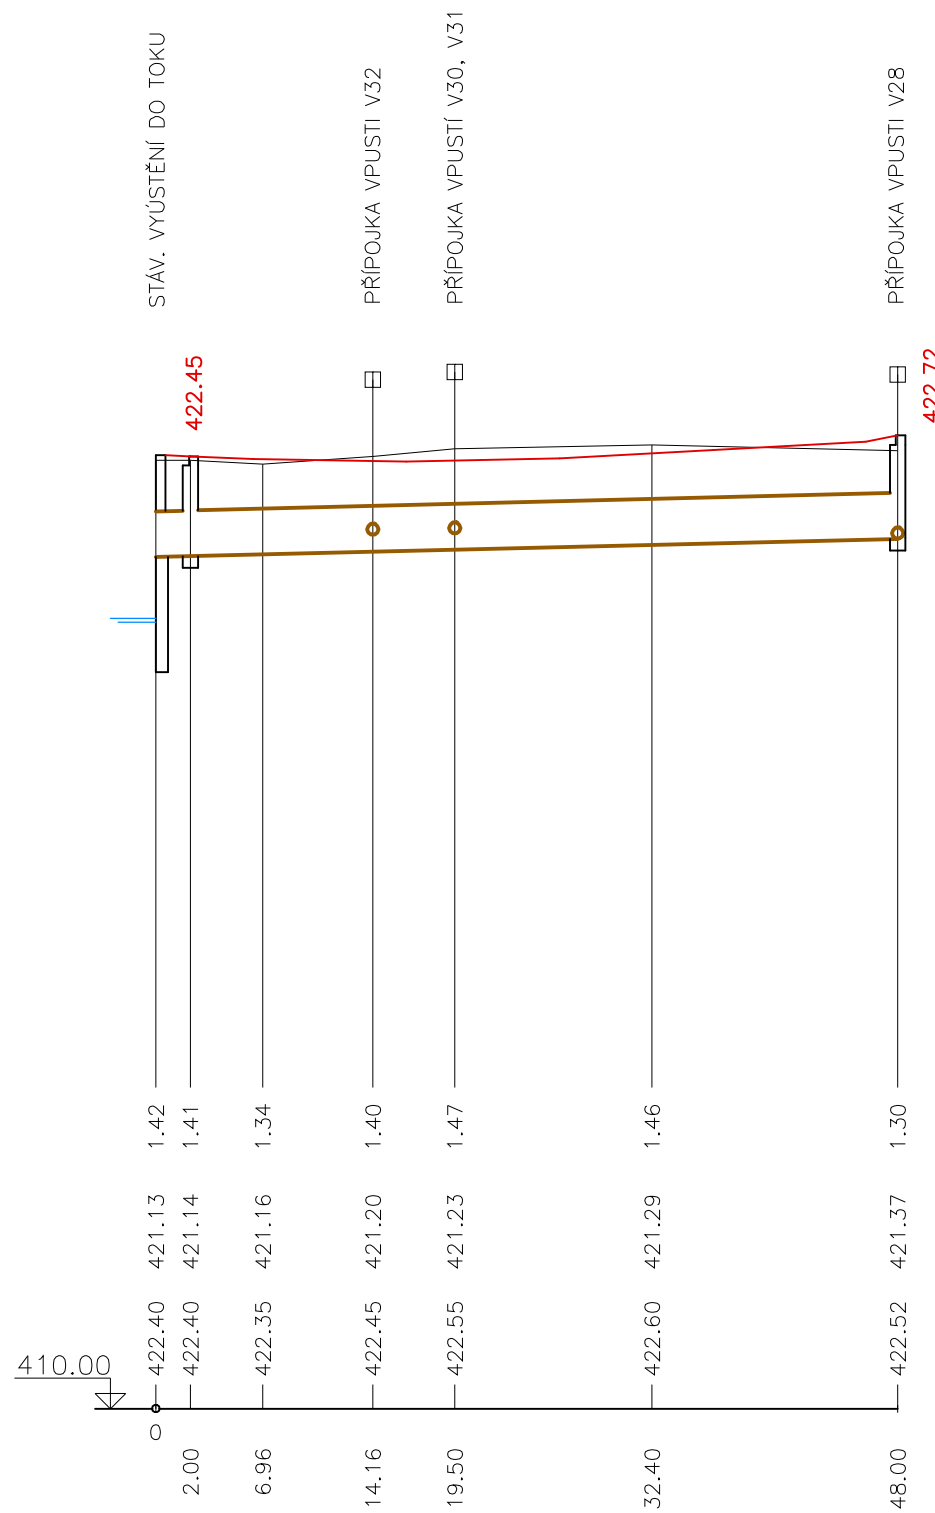

PP KORUG. – DN 500 – 48 m
0,5 ‰ – 48 m
306 l/s – 1,7 m/s
50 l/s – 1,3 m/s

NEDRAŽICE – PODÉLNÝ PROFIL DEŠŤOVÉ STOKY "CC"			
p.p.č. 537/1		p.p.č. 520/3	
NEZP. KRAJNICE	SILNICE	TRAVNATÁ PĚŠINA	ŠTĚRKOVÁ CESTA

ŠC-2



ŠCC-1




ŠCC-2



ŠCC-3



ŠCC-4

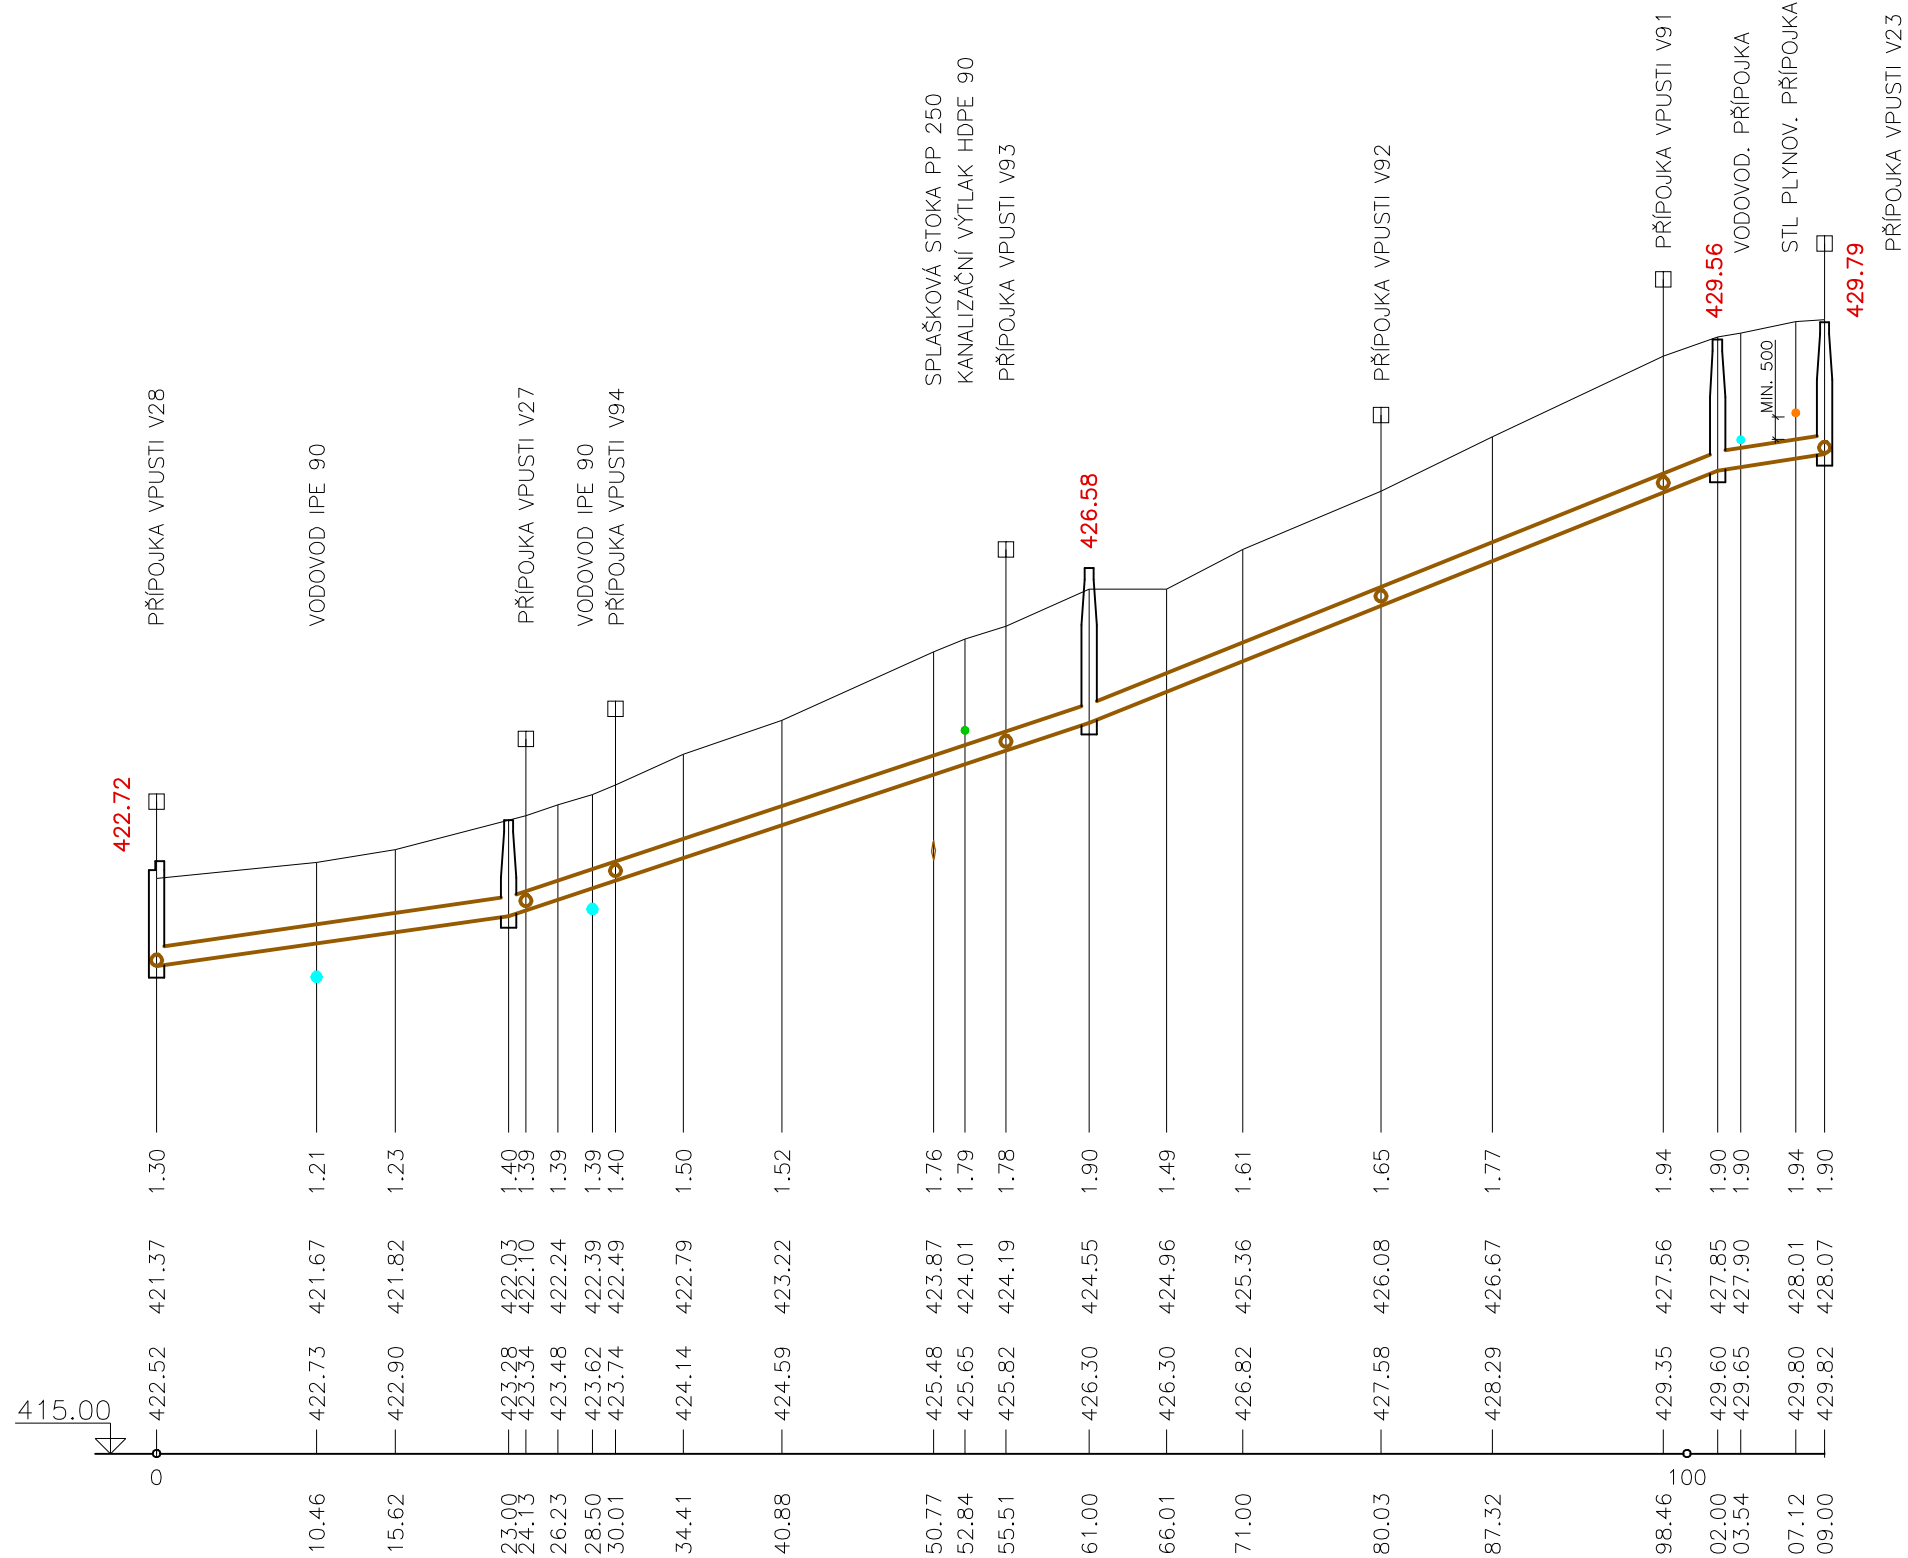

PP KORUGOVANÝ (DUTÉ ŽEBRO, SN = 12 kN/m2) – DN 250 – 109 m			
2,9 ‰ – 23 m	6,6 ‰ – 38 m	8,0 ‰ – 41 m	
122 l/s – 2,7 m/s	184 l/s – 4,1 m/s	205 l/s – 4,6 m/s	
6,4 l/s – 1,6 m/s			

3,1 ‰ – 7 m
126 l/s – 2,8 m/s

Souřadnicový systém: S–JTSK; Výškový systém: Baltský p.v.

Vypracoval:	Ing. ŘÍHA	Projektoval:	Ing. MOSES, Ing. ŘÍHA	Ing. Václav ŘÍHA	
Kraj:	PLZEŇSKÝ	Okres:	TACHOV	Tuněchody 9, 349 01 Stříbro	
Obec:	KOSTELEČ	K.ú.:	NEDRAŽICE	tel. 728 683 787; E-mail: v.projekt@seznam.cz	
Investor:	OBEC KOSTELEČ, Kostelec 34, 349 01 Stříbro			IČO 611 30 494	
Stavba:	NEDRAŽICE CHODNÍKY A ÚPRAVY VNITŘNÍCH PROSTOR OBCE SO-201 ÚPRAVY DEŠŤOVÉ KANALIZACE SO-202 PŘÍPOJKY ULIČNÍCH VPUSTÍ			Datum:	03/2024
				Stupeň:	DSP+DPS
				Měřítko:	1:500/1:100
				Arch. číslo	Číslo výkresu
Příloha:	PODÉLNÝ PROFIL STOKY "C", "CC"			336/2024	D2.7