ČÍSLO PARCELY
DRUH POZEMKU

vypracoval: R. Moses	projektant: Rudolf Moses
Ob/Mě úřad: Kostelec	Stavební úřad: Stříbro
Objednatel: Obec Kostelec	Investor: Obec Kostelec, Kostelec 34, 34901 Stříbro

Ing. Rudolf Moses
Zárečná 1521, Tachov
IČO: 11366478
tel: 604481800

Stavba, akce:
Nedražice
Chodníky a úpravy vnitřních prostor

Datum:	03/2024
Stupeň dokum.:	DSP
Formát:	2xA4
Číslo zakázky:	
Měřítko: 1:250/100	Číslo přílohy: **D.1.4.5a**
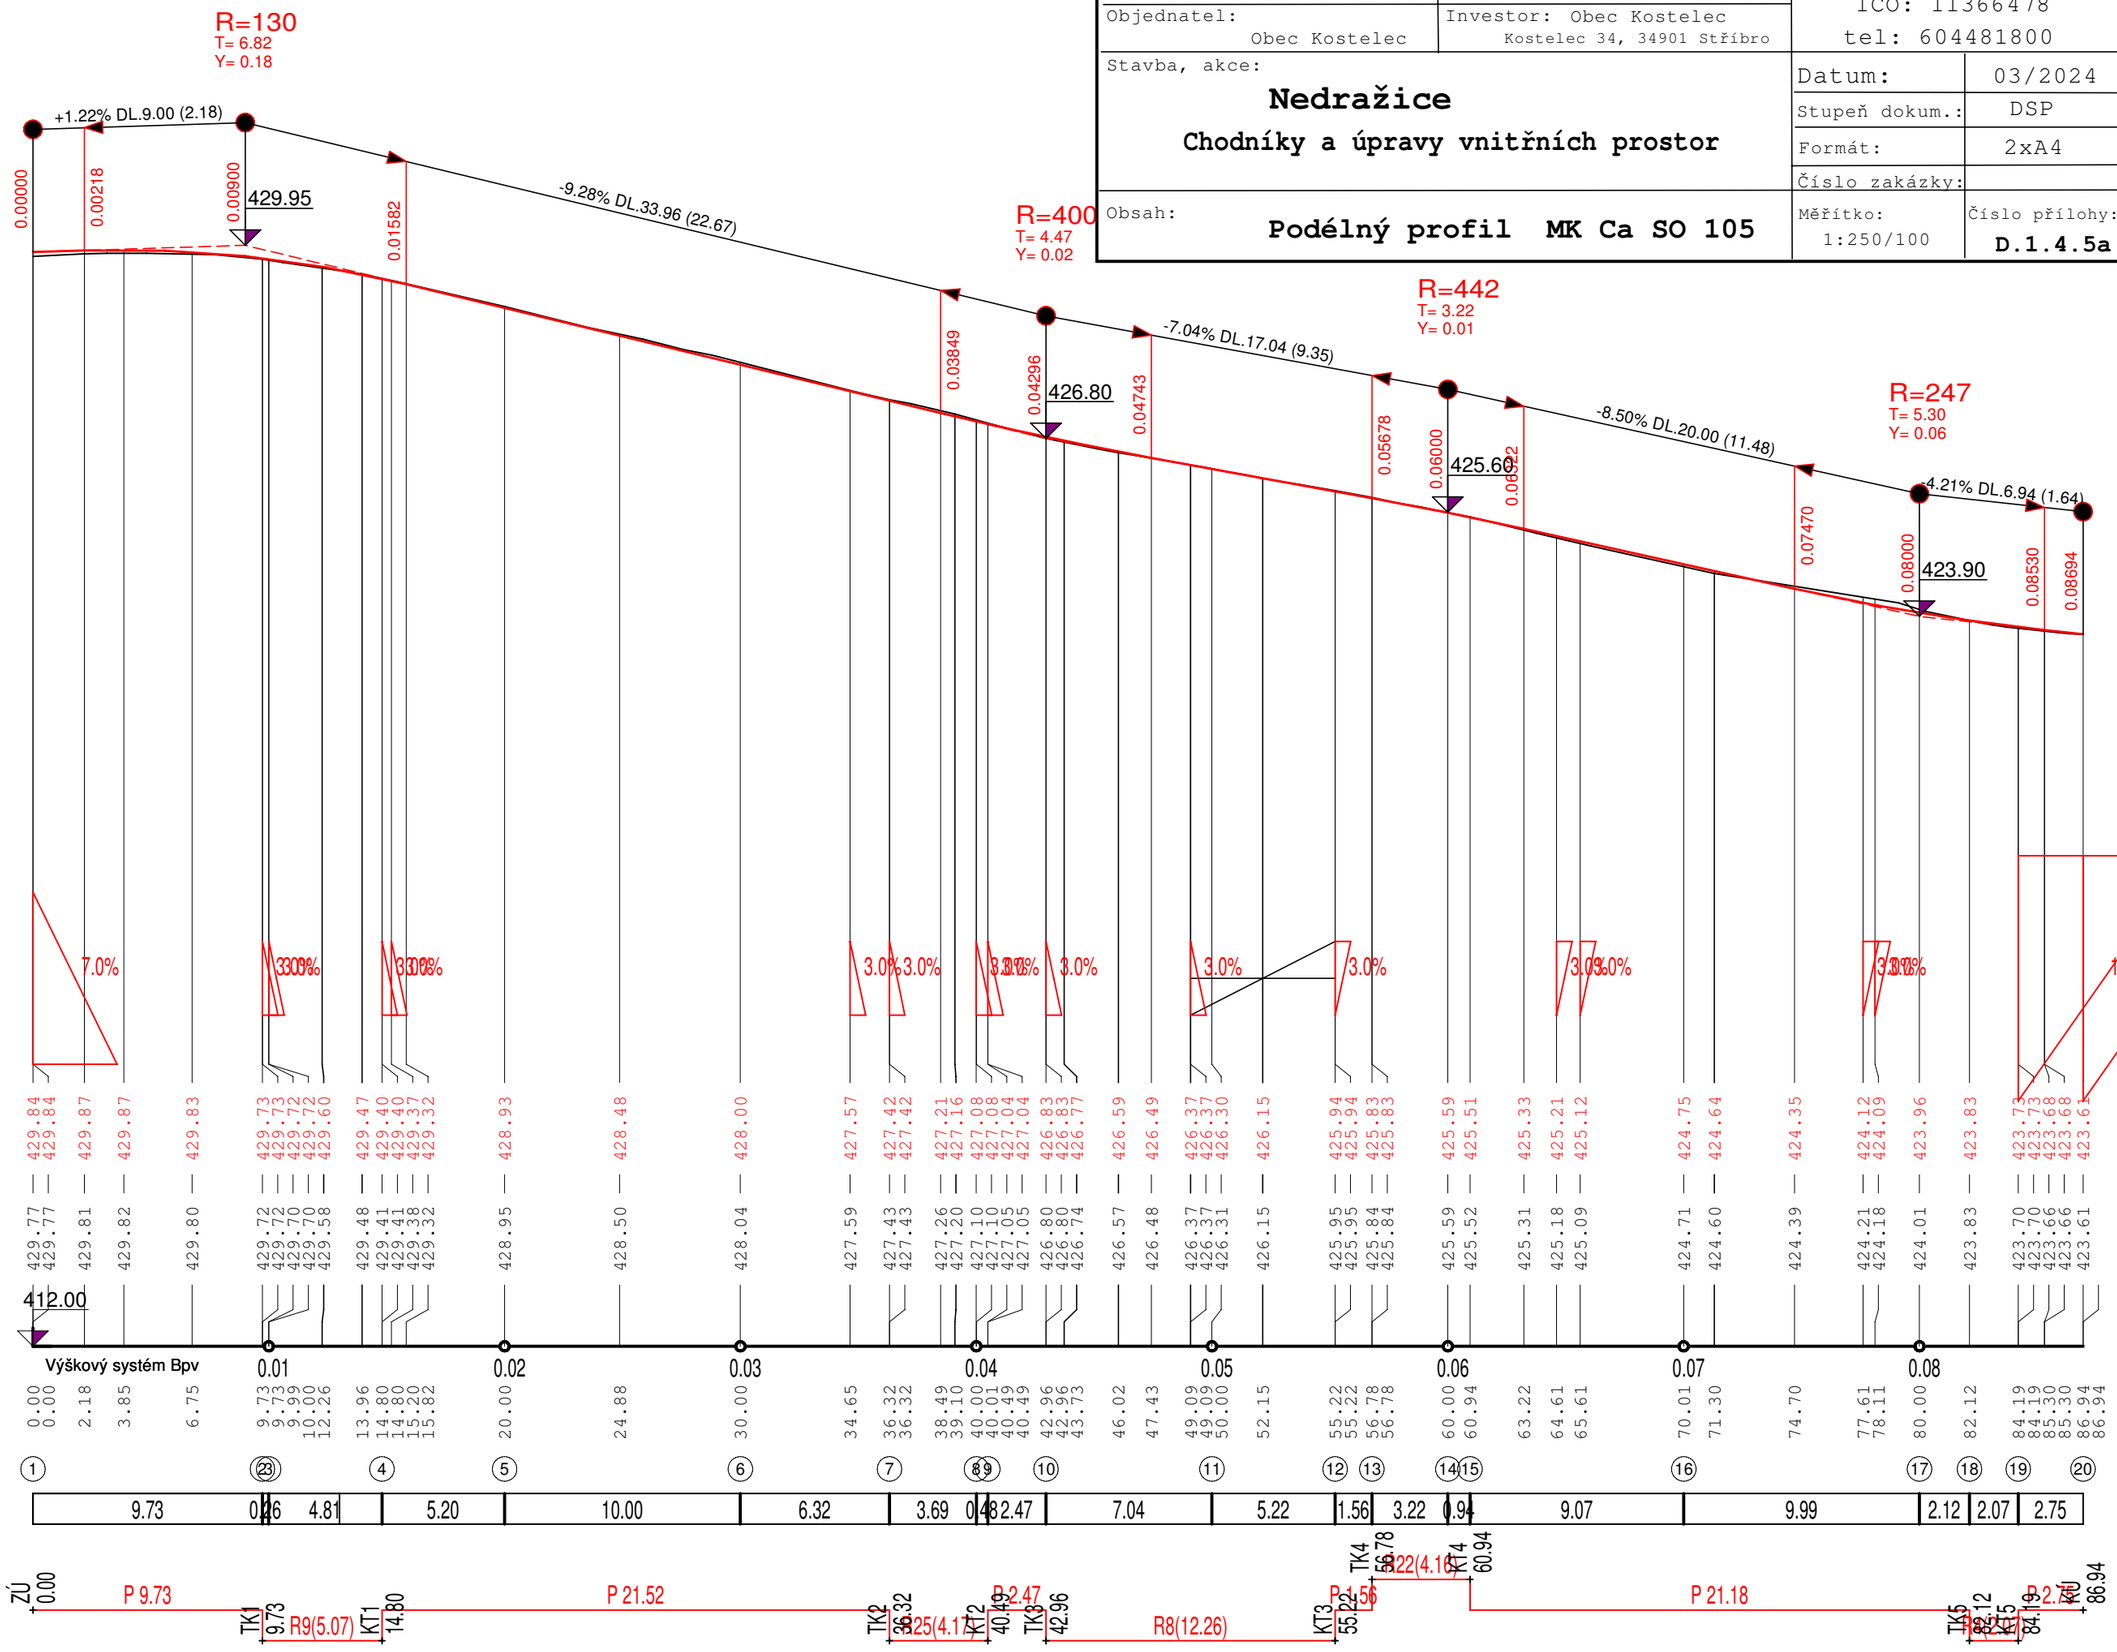
Obsah: **Podélný profil MK Ca SO 105**