




C

Situační výkresy


PK dopravní s.r.o., Jílová 243, 439 49 Staňkovice, IČ:04166205, DIČ: CZ04166205, email: info@pkdopravni.cz			
stupeň dokumentace:		PDPS	
zodp. projektant:		PETR KOUBÍK	
vypracoval:		Ing. Lenka Tišlerová, Ph.D.	
investor:		SÚS PLZEŇSKÉHO KRAJE, p.o., Koterovská 162, 326 00 Plzeň	
název projektu:		formát:	A4
OPRAVA SILNICE II/203 NÝŘANY		datum:	03/2024
		měřítko	-
stavební objekt:	C - SITUAČNÍ VÝKRESY	č.výkresu:	C
předmět výkresu:	SITUAČNÍ VÝKRESY	č.paré:	



SITUAČNÍ VÝKRES ŠIRŠÍCH VZTAHŮ

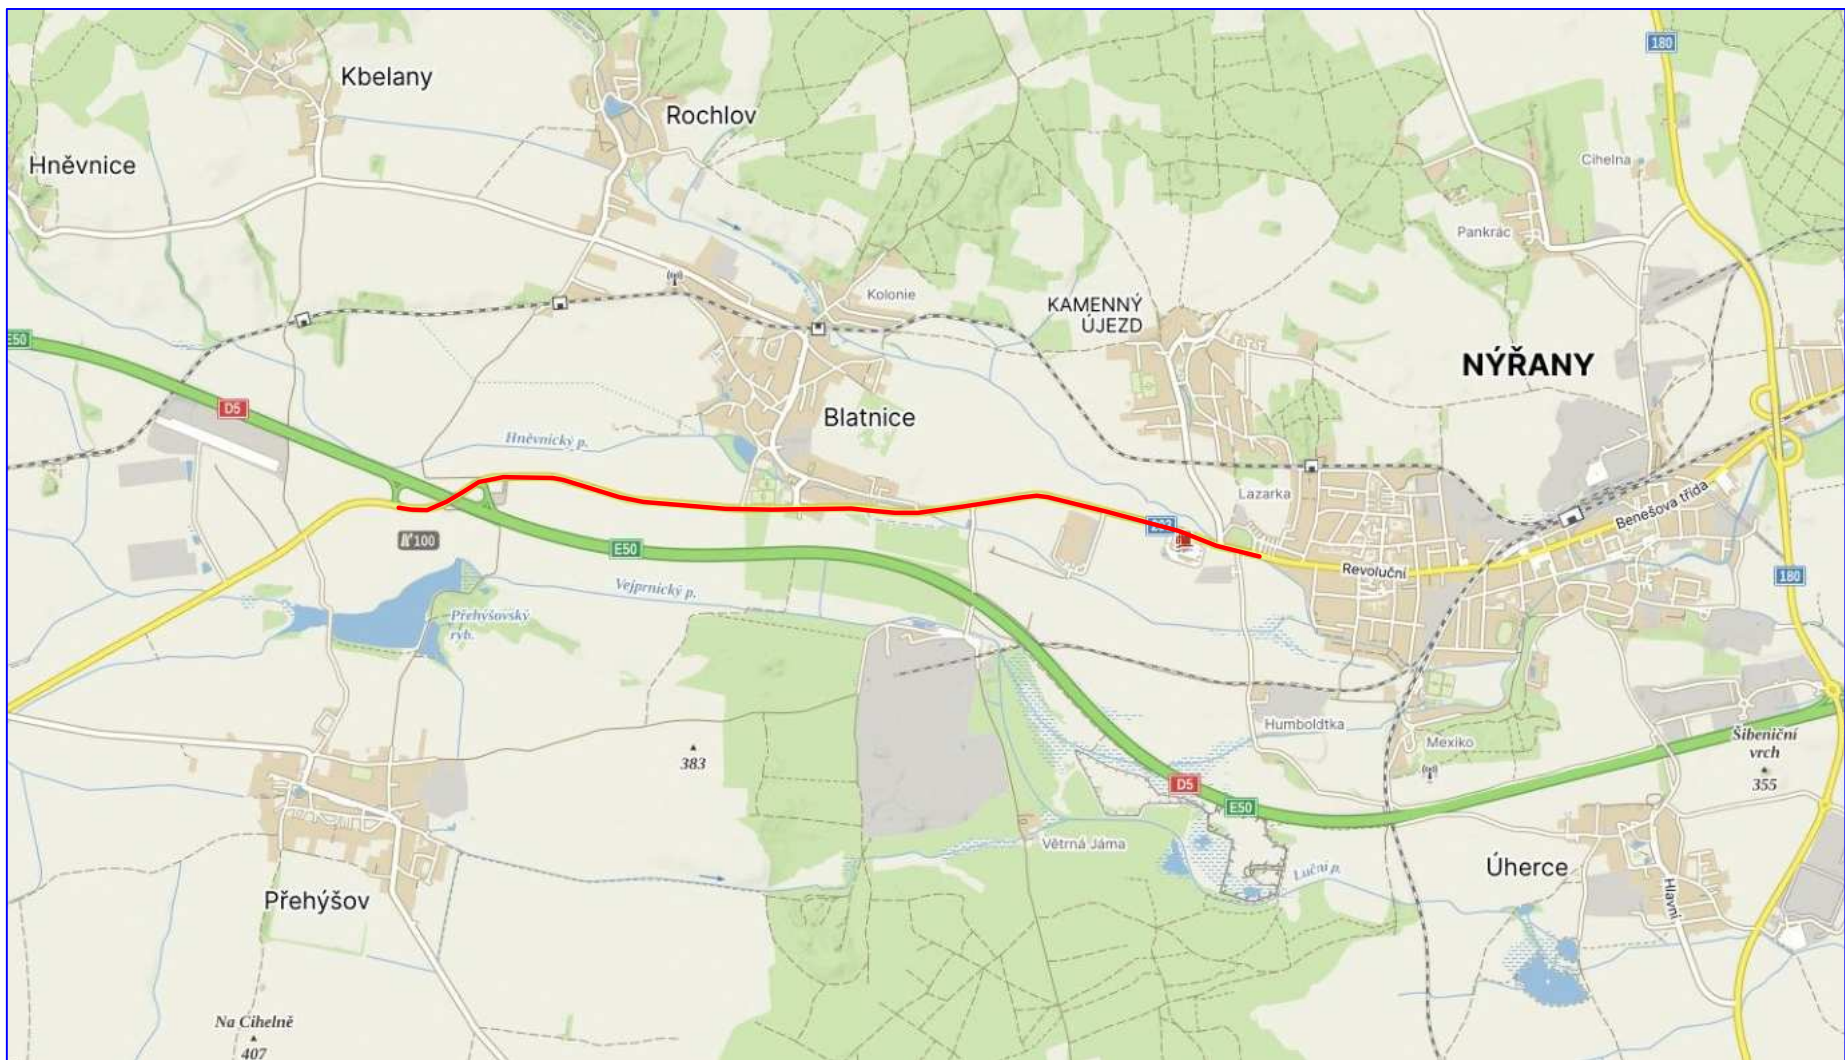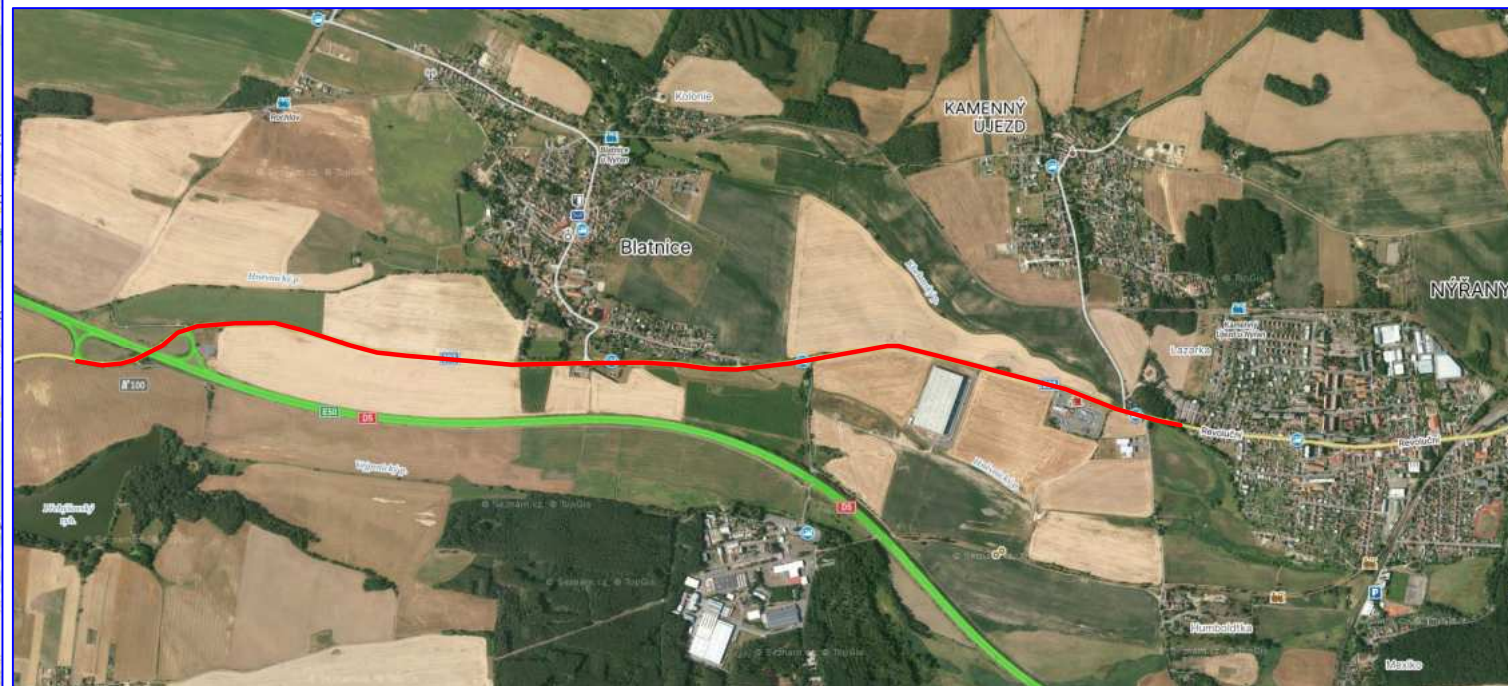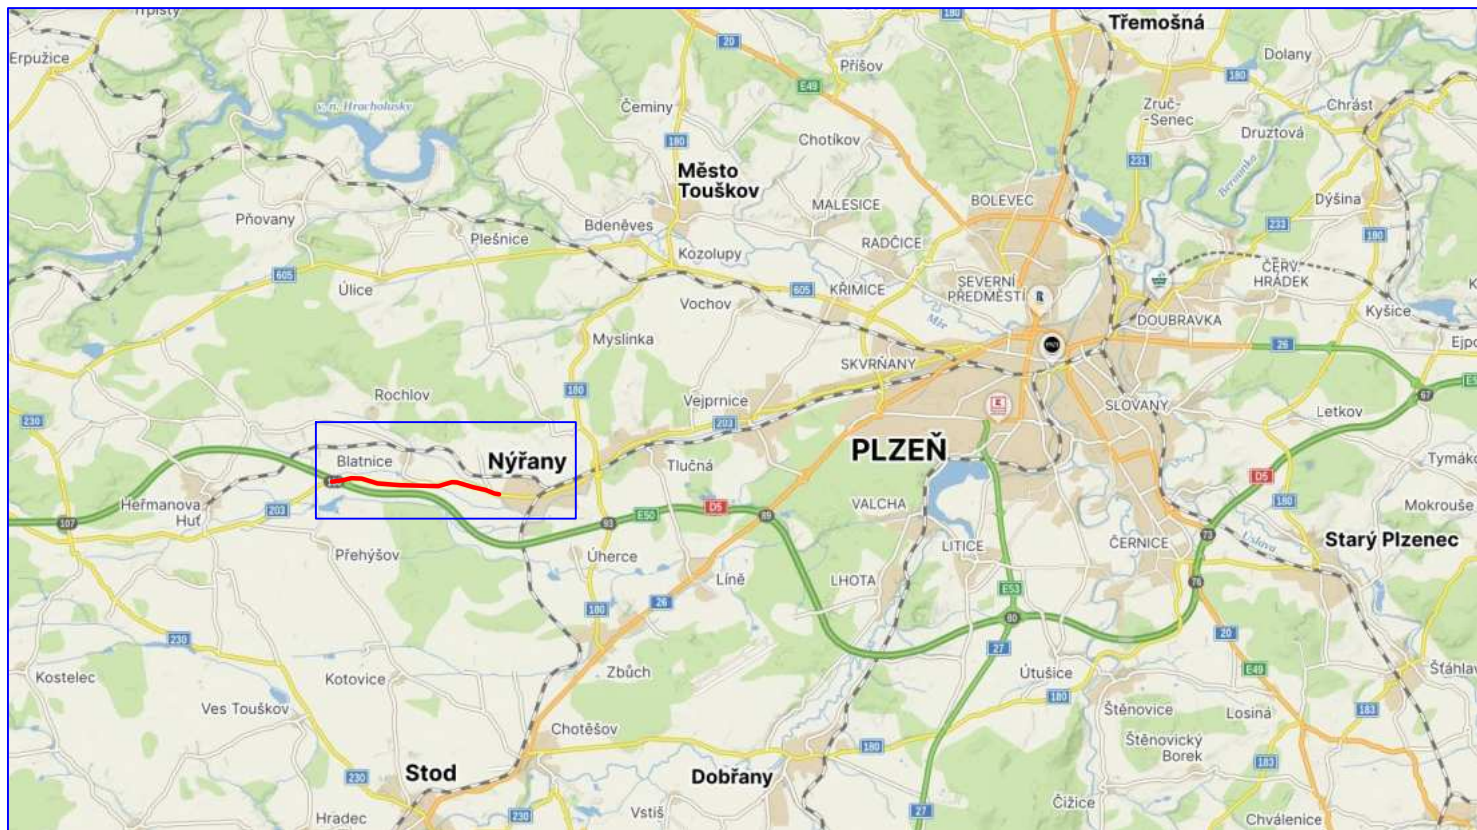


OPRAVA SILNICE II/203 NÝŘANY

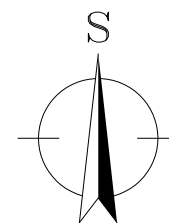

PK dopravní s.r.o., Jílová 243, 439 49 Staňkovice, IČ:04166205, DIČ: CZ04166205, email: info@pkdopravni.cz			
stupeň dokumentace:	PDPS		
zodp. projektant:	PETR KOUBÍK		
vypracoval:	Ing. Lenka Tišlerová, Ph.D.		
investor:	SÚS PLZEŇSKÉHO KRAJE, p.o., Koterovská 162, 326 00 Plzeň		
název projektu:		formát:	2xA4
OPRAVA SILNICE II/203 NÝŘANY		datum:	03/2024
		měřítko	-
stavební objekt:	C - SITUAČNÍ VÝKRESY		
předmět výkresu:	SITUAČNÍ VÝKRES ŠIRŠÍCH VZTAHŮ		
		č. výkresu:	č. paré:
		C.1	




# C.2

PK dopravní s.r.o., Jílová 243, 439 49 Staňkovice, IČ:04166205, DIČ: CZ04166205, email: info@pkdopravni.cz			
stupeň dokumentace:		PDPS	
zodp. projektant:		PETR KOUBÍK	
vypracoval:		Ing. Lenka Tišlerová, Ph.D.	
investor:		SÚS PLZEŇSKÉHO KRAJE, p.o., Koterovská 162, 326 00 Plzeň	
název projektu:		OPRAVA SILNICE II/203 NÝŘANY	
stavební objekt:		C - SITUAČNÍ VÝKRESY	formát: A4
předmět výkresu:		KOORDINAČNÍ SITUAČNÍ VÝKRES	datum: 03/2024
			měřítko 1:500
		č.výkresu: C.2	č.paré:



## LEGENDA K NÁSLEDUJÍCÍM SITUACÍM

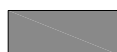


OPRAVA VOZOVKY S KRYTEM AB = plocha celkem 34008 m<sup>2</sup> + 31 m<sup>2</sup> napojení KÚ stáv. komunikace



NEZPEVNĚNÁ KRAJNICE ŠÍŘKY 0,5 m Z ASFALTOVÉHO RECYKLÁTU tl. 100 mm = délka celkem 7772 m  
= plocha celkem 3886 m<sup>2</sup>



ZPEVNĚNÍ HOSPODÁŘSKÝCH SJEZDŮ Z ASFALTOVÉHO RECYKLÁTU tl. 100 mm + ŠD tl. 150 mm  
= plocha celkem 56 m<sup>2</sup>

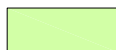

ČIŠTĚNÍ + REPROFILACE SILNIČNÍCH PŘÍKOPŮ = plocha celkem 17984 m<sup>2</sup>



VODOROVNÉ DOPRAVNÍ ZNAČENÍ (VDZ) – V4 "VODÍČÍ ČARA" ŠÍŘKY 0,125 m  
– PLASTOVÝ NÁSTŘÍK – BARVA BÍLÁ – celkem 9347 m



VODOROVNÉ DOPRAVNÍ ZNAČENÍ (VDZ) – V2b "PODÉLNÁ ČARA PŘERUŠOVANÁ" 1,5/1,5 ŠÍŘKY 0,125 m  
– PLASTOVÝ NÁSTŘÍK – BARVA BÍLÁ – celkem 1094 m



OBNOVA VODOROVNÉHO DOPRAVNÍHO ZNAČENÍ (VDZ)  
– PLASTOVÝ NÁSTŘÍK – BARVA BÍLÁ – celkem cca 520 m

+ PODÉL CELÉ KOMUNIKACE OSAZENÍ PLASTOVÝCH SMĚROVÝCH SLOUPKŮ – á 50 m

Pozn.: Svodidla zůstávající stávající.

## POPIS JEDNOTLIVÝCH PROPUSTKŮ DLE STANIČENÍ:

### PŘÍČNÉ PROPUSTKY

- VYČIŠTĚNÍ + ČIŠTĚNÍ KOLEM NÁTOKU / VÝTOKU cca 6m DO KAŽDÉ STRANY
- CELKEM 3 PŘÍČNÉ PROPUSTKY  
STANIČENÍ: mezi 52 a 53, mezi 56 a 57, mezi 84 a 85

### PODÉLNÉ PROPUSTKY

- CELKEM 7 PODÉLNÝCH PROPUSTKŮ  
STANIČENÍ: mezi 1 a 2, u 8, mezi 13 a 14, u 21, mezi 38 a 39, u 39, u 40



Výpis pozemků týkajících se opravy silnice II/203 Nýřany (výpis ke dni 21.3.2024)						
<b>k.ú. Přehýšov</b>						
k.ú.	parcelní číslo	vlastnické právo	výměra (m2)	číslo LV	druh pozemku	způsob ochrany
Přehýšov [734535]	4694/1	SÚS Plzeň	20680	158	ostatní plocha	-
Přehýšov [734535]	4694/2	SÚS Plzeň	208	158	ostatní plocha	-
Přehýšov [734535]	4694/3	SÚS Plzeň	50	158	ostatní plocha	-
Přehýšov [734535]	4734/1	SÚS Plzeň	4959	158	ostatní plocha	-
Přehýšov [734535]	4734/2	SÚS Plzeň	205	158	ostatní plocha	-
<b>k.ú. Blatnice u Nýřan</b>						
k.ú.	parcelní číslo	vlastnické právo	výměra (m2)	číslo LV	druh pozemku	způsob ochrany
Blatnice u Nýřan [605301]	417/1	SÚS Plzeň	55033	180	ostatní plocha	-
Blatnice u Nýřan [605301]	553/2	Česká republika – ŘSD	14	319	ostatní plocha	-
Blatnice u Nýřan [605301]	553/4	SÚS Plzeň	15	180	ostatní plocha	-
Blatnice u Nýřan [605301]	553/3	Česká republika – ŘSD	11	319	ostatní plocha	-
Blatnice u Nýřan [605301]	553/5	SÚS Plzeň	19	180	ostatní plocha	-
Blatnice u Nýřan [605301]	434/9	CTP Pilsen Region, spol. s r.o., CTPark Humpolec 1571, 39601 Humpolec	1628	386	ostatní plocha	-
Blatnice u Nýřan [605301]	157/18	CTP Pilsen Region, spol. s r.o., CTPark Humpolec 1571, 39601 Humpolec	15896	386	orná půda	ZPF
Blatnice u Nýřan [605301]	157/28	SÚS Plzeň	1107	180	ostatní plocha	-
Blatnice u Nýřan [605301]	157/16	Tank ONO, s.r.o., Domažlická 674/160, Skvrňany, 31800 Plzeň	9481	345	ostatní plocha	-
Blatnice u Nýřan [605301]	157/11	Tank ONO, s.r.o., Domažlická 674/160, Skvrňany, 31800 Plzeň	20844	345	ostatní plocha	-
Blatnice u Nýřan [605301]	111/17	Štorkán Antonín Ing., č. p. 39, 33011 Česká Bříza	838	379	orná půda	ZPF
Blatnice u Nýřan [605301]	157/10	Tank ONO, s.r.o., Domažlická 674/160, Skvrňany, 31800 Plzeň	400	345	ostatní plocha	-
<b>k.ú. Kamenný Újezd u Nýřan</b>						
k.ú.	parcelní číslo	vlastnické právo	výměra (m2)	číslo LV	druh pozemku	způsob ochrany
Kamenný Újezd u Nýřan [70847]	425	SÚS Plzeň	3702	1005	ostatní plocha	-
Kamenný Újezd u Nýřan [70847]	292/1	SÚS Plzeň	5829	1005	ostatní plocha	-
Kamenný Újezd u Nýřan [70847]	292/2	Česká republika – Státní statek Jeneč	180	2178	ostatní plocha	-
Kamenný Újezd u Nýřan [70847]	424/1	Město Nýřany, Benešova třída 295, 33023 Nýřany	595	10001	zahrada	ZPF
Kamenný Újezd u Nýřan [70847]	423/392	Město Nýřany, Benešova třída 295, 33023 Nýřany	1978	10001	ostatní plocha	-
<b>k.ú. Nýřany</b>						
k.ú.	parcelní číslo	vlastnické právo	výměra (m2)	číslo LV	druh pozemku	způsob ochrany
Nýřany [708496]	1996/2	Česká republika – Státní pozemkový úřad	690	10002	trv. Trav. Porost	ZPF
Nýřany [708496]	1998/15	Česká republika – Lesy České republiky	686	13	ostatní plocha	-



# VYTYČOVACÍ BODY OSY VOZOVKY A STANIČENÍ

**Vytyčovací body OSY vozovky**


Bod	x	y
O1=S1	1 070 539,74	840 473,76
O2	1 070 547,95	840 447,60
O3	1 070 554,90	840 420,37
O4	1 070 559,51	840 389,12
O5	1 070 560,96	840 366,66
O6	1 070 559,68	840 327,04
O7	1 070 553,36	840 287,89
O8	1 070 542,30	840 250,30
O9	1 070 527,23	840 214,13
O10	1 070 502,83	840 163,98
O11	1 070 488,65	840 134,46
O12	1 070 480,13	840 113,14
O13	1 070 469,13	840 062,87
O14	1 070 468,13	840 011,42
O15	1 070 470,75	839 978,33
O16	1 070 484,15	839 879,23
O17	1 070 494,52	839 803,80
O18	1 070 498,71	839 776,12
O19	1 070 506,55	839 742,27
O20	1 070 519,00	839 709,83
O21	1 070 543,86	839 655,97
O22	1 070 568,17	839 604,15
O23	1 070 593,82	839 549,39
O24	1 070 630,71	839 470,54
O25	1 070 648,73	839 432,01
O26	1 070 660,95	839 405,16
O27	1 070 671,24	839 378,08
O28	1 070 679,53	839 351,68
O29	1 070 696,03	839 286,23
O30	1 070 709,69	839 231,01
O31	1 070 725,11	839 169,11
O32	1 070 739,23	839 111,88
O33	1 070 752,71	839 056,92
O34	1 070 766,23	839 002,42
O35	1 070 780,09	838 946,41
O36	1 070 788,54	838 910,74
O37	1 070 796,05	838 869,17
O38	1 070 802,69	838 821,38
O39	1 070 820,58	838 691,53
O40	1 070 827,87	838 641,47
O41	1 070 834,45	838 595,43
O42	1 070 839,42	838 562,02
O43	1 070 844,37	838 526,97
O44	1 070 849,75	838 490,26
O45	1 070 861,74	838 402,53
O46	1 070 864,33	838 385,01
O47	1 070 871,21	838 342,52
O48	1 070 878,59	838 306,30
O49	1 070 885,92	838 275,72
O50	1 070 896,56	838 237,82
O51	1 070 906,68	838 203,03
O52	1 070 917,24	838 164,43
O53	1 070 924,73	838 132,95
O54	1 070 930,98	838 102,77
O55	1 070 936,60	838 070,53
O56	1 070 943,03	838 019,07
O57	1 070 946,17	837 982,95
O58	1 070 947,81	837 942,34
O59	1 070 947,95	837 876,53
O60	1 070 947,27	837 826,32
O61	1 070 946,69	837 796,70
O62	1 070 946,37	837 769,55
O63	1 070 945,10	837 684,84
O64	1 070 944,45	837 642,01
O65	1 070 943,53	837 575,26
O66	1 070 942,93	837 519,36
O67	1 070 942,92	837 483,28
O68	1 070 944,16	837 463,69
O69	1 070 947,66	837 442,54
O70	1 070 954,85	837 418,28
O71	1 070 980,99	837 355,70
O72	1 071 012,80	837 281,15
O73	1 071 032,33	837 236,11
O74	1 071 054,26	837 187,25
O75	1 071 082,22	837 123,69
O76	1 071 094,63	837 094,15
O77	1 071 113,71	837 047,94
O78	1 071 137,50	836 989,27
O79	1 071 158,27	836 939,96
O80	1 071 188,58	836 868,75
O81	1 071 201,50	836 838,64
O82	1 071 212,03	836 817,64
O83	1 071 241,62	836 765,67
O84	1 071 257,36	836 739,19
O85	1 071 285,31	836 691,26
O86	1 071 306,27	836 655,39
O87	1 071 323,77	836 621,72
O88	1 071 338,23	836 586,63
O89	1 071 369,68	836 508,01
O90	1 071 394,76	836 446,34
O91=S86	1 071 406,84	836 416,60

**Vytyčovací body STANIČENÍ**


Bod	x	y
S1=O1	1 070 539,74	840 473,76
S2	1 070 553,53	840 425,72
S3	1 070 560,34	840 376,26
S4	1 070 559,61	840 326,33
S5	1 070 550,66	840 277,20
S6	1 070 534,39	840 229,96
S7	1 070 512,96	840 184,79
S8	1 070 491,21	840 139,77
S9	1 070 474,43	840 092,78
S10	1 070 467,57	840 043,33
S11	1 070 469,56	839 993,41
S12	1 070 475,42	839 943,77
S13	1 070 482,12	839 894,23
S14	1 070 488,90	839 844,69
S15	1 070 495,83	839 795,17
S16	1 070 505,40	839 746,14
S17	1 070 523,69	839 699,68
S18	1 070 544,66	839 654,28
S19	1 070 565,88	839 609,02
S20	1 070 587,10	839 563,74
S21	1 070 608,29	839 518,45
S22	1 070 629,48	839 473,16
S23	1 070 650,62	839 427,85
S24	1 070 669,85	839 381,73
S25	1 070 684,03	839 333,81
S26	1 070 696,26	839 285,33
S27	1 070 708,26	839 236,79
S28	1 070 720,34	839 188,27
S29	1 070 732,36	839 139,74
S30	1 070 744,31	839 091,19
S31	1 070 756,26	839 042,64
S32	1 070 768,29	838 994,11
S33	1 070 780,29	838 945,57
S34	1 070 791,07	838 896,76
S35	1 070 799,07	838 847,41
S36	1 070 805,93	838 797,88
S37	1 070 812,75	838 748,35
S38	1 070 819,58	838 698,82
S39	1 070 826,73	838 649,33
S40	1 070 833,82	838 599,84
S41	1 070 841,07	838 550,37
S42	1 070 848,19	838 500,88
S43	1 070 855,06	838 451,35
S44	1 070 861,84	838 401,82
S45	1 070 869,61	838 352,42
S46	1 070 879,29	838 303,38
S47	1 070 891,75	838 254,96
S48	1 070 905,55	838 206,91
S49	1 070 918,61	838 158,65
S50	1 070 929,51	838 109,86
S51	1 070 937,84	838 060,57
S52	1 070 943,74	838 010,92
S53	1 070 947,05	837 961,05
S54	1 070 947,88	837 911,06
S55	1 070 947,74	837 861,06
S56	1 070 946,97	837 811,07
S57	1 070 946,24	837 761,08
S58	1 070 945,49	837 711,08
S59	1 070 944,74	837 661,09
S60	1 070 944,02	837 611,09
S61	1 070 943,40	837 561,10
S62	1 070 942,92	837 511,10
S63	1 070 944,58	837 461,17
S64	1 070 957,09	837 412,92
S65	1 070 976,36	837 366,78
S66	1 070 995,90	837 320,76
S67	1 071 015,56	837 274,79
S68	1 071 035,54	837 228,95
S69	1 071 055,99	837 183,32
S70	1 071 076,12	837 137,56
S71	1 071 095,70	837 091,55
S72	1 071 114,79	837 045,33
S73	1 071 133,56	836 998,99
S74	1 071 152,84	836 952,86
S75	1 071 172,37	836 906,84
S76	1 071 191,98	836 860,84
S77	1 071 213,20	836 815,60
S78	1 071 237,93	836 772,15
S79	1 071 263,31	836 729,07
S80	1 071 288,47	836 685,86
S81	1 071 313,40	836 642,52
S82	1 071 334,28	836 597,12
S83	1 071 352,64	836 550,61
S84	1 071 371,23	836 504,20
S85	1 071 390,07	836 457,88
S86=O91	1 071 406,84	836 416,60



## STANIČENÍ km 0,000 000 - km 0,150 000

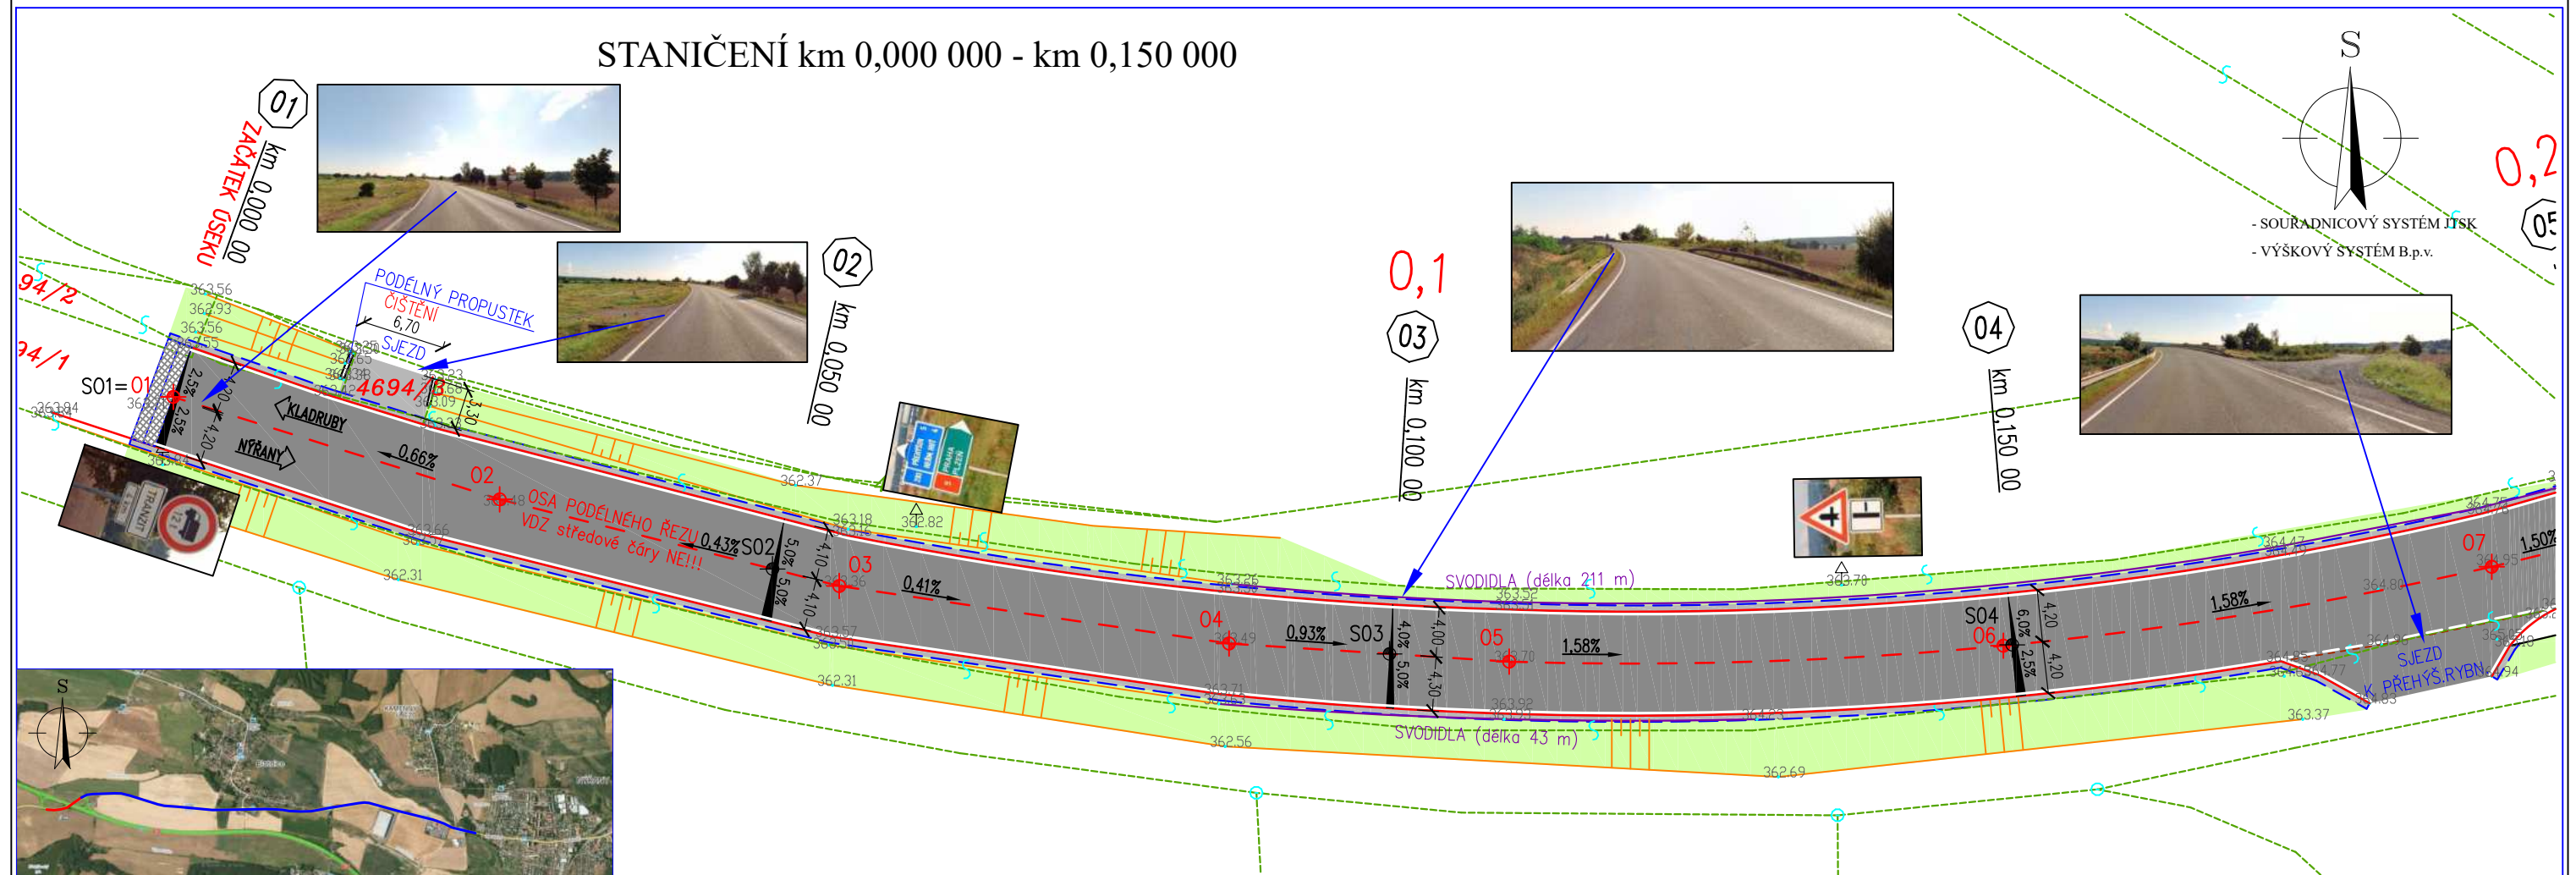


STANIČENÍ km 0,200 000 - km 0,350 000

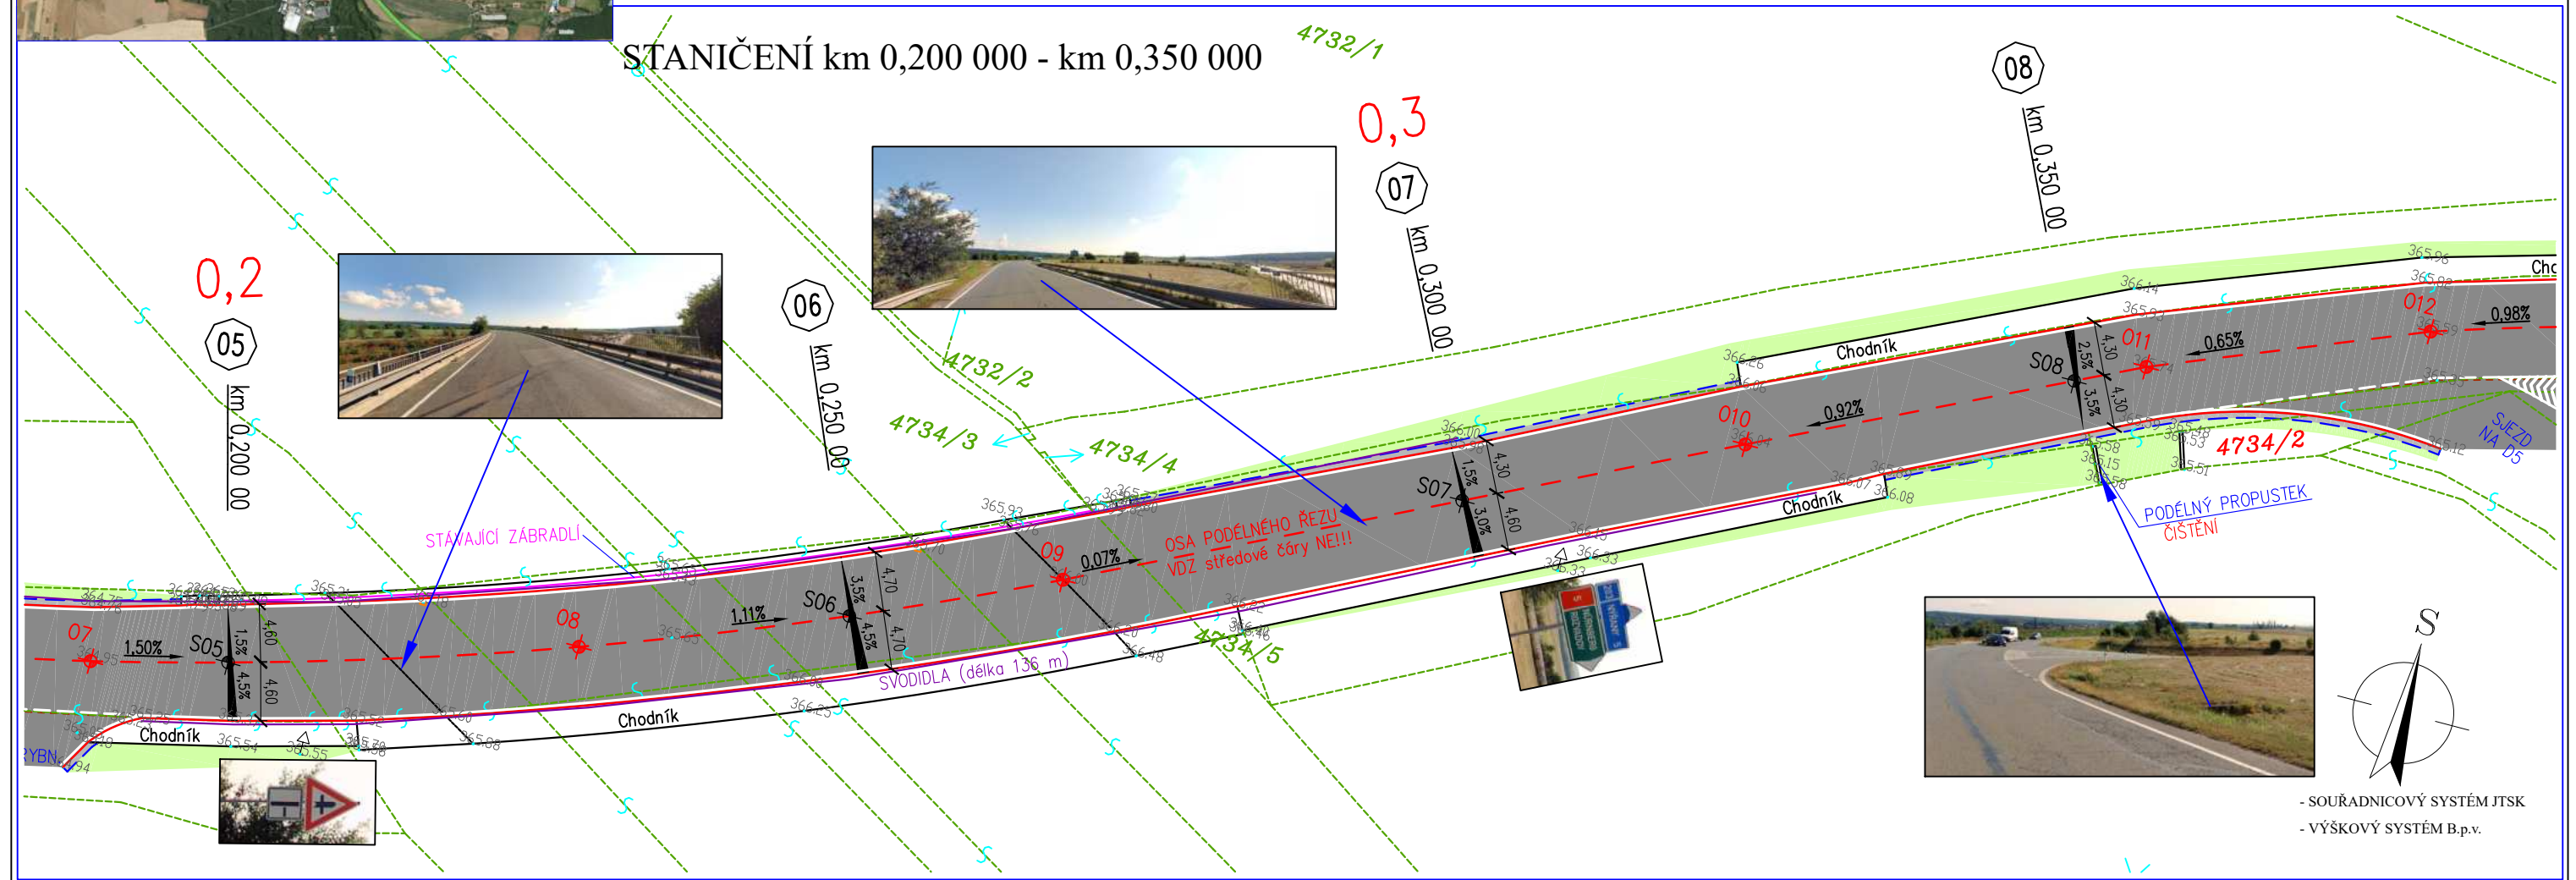





## STANIČENÍ km 0,350 000 - km 0,500 000

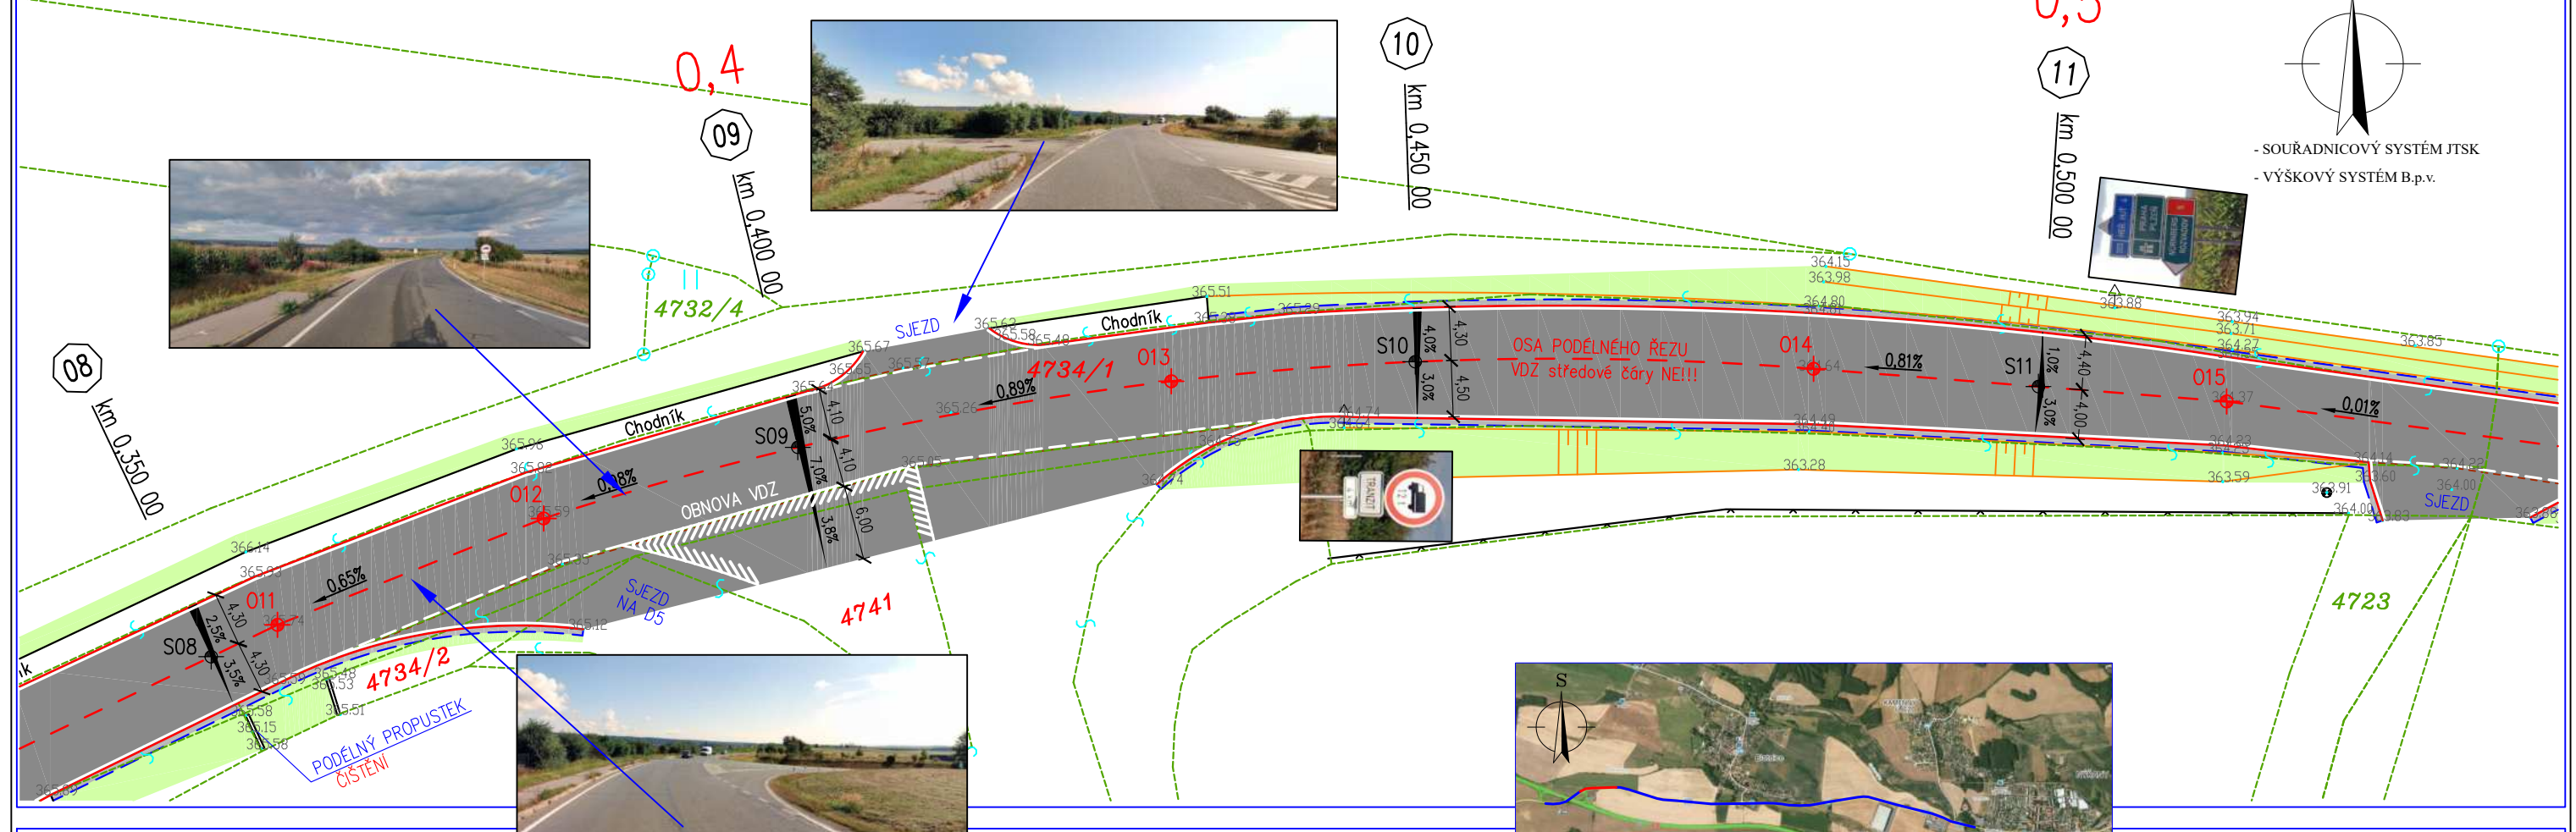


## STANIČENÍ km 0,550 000 - km 0,700 000

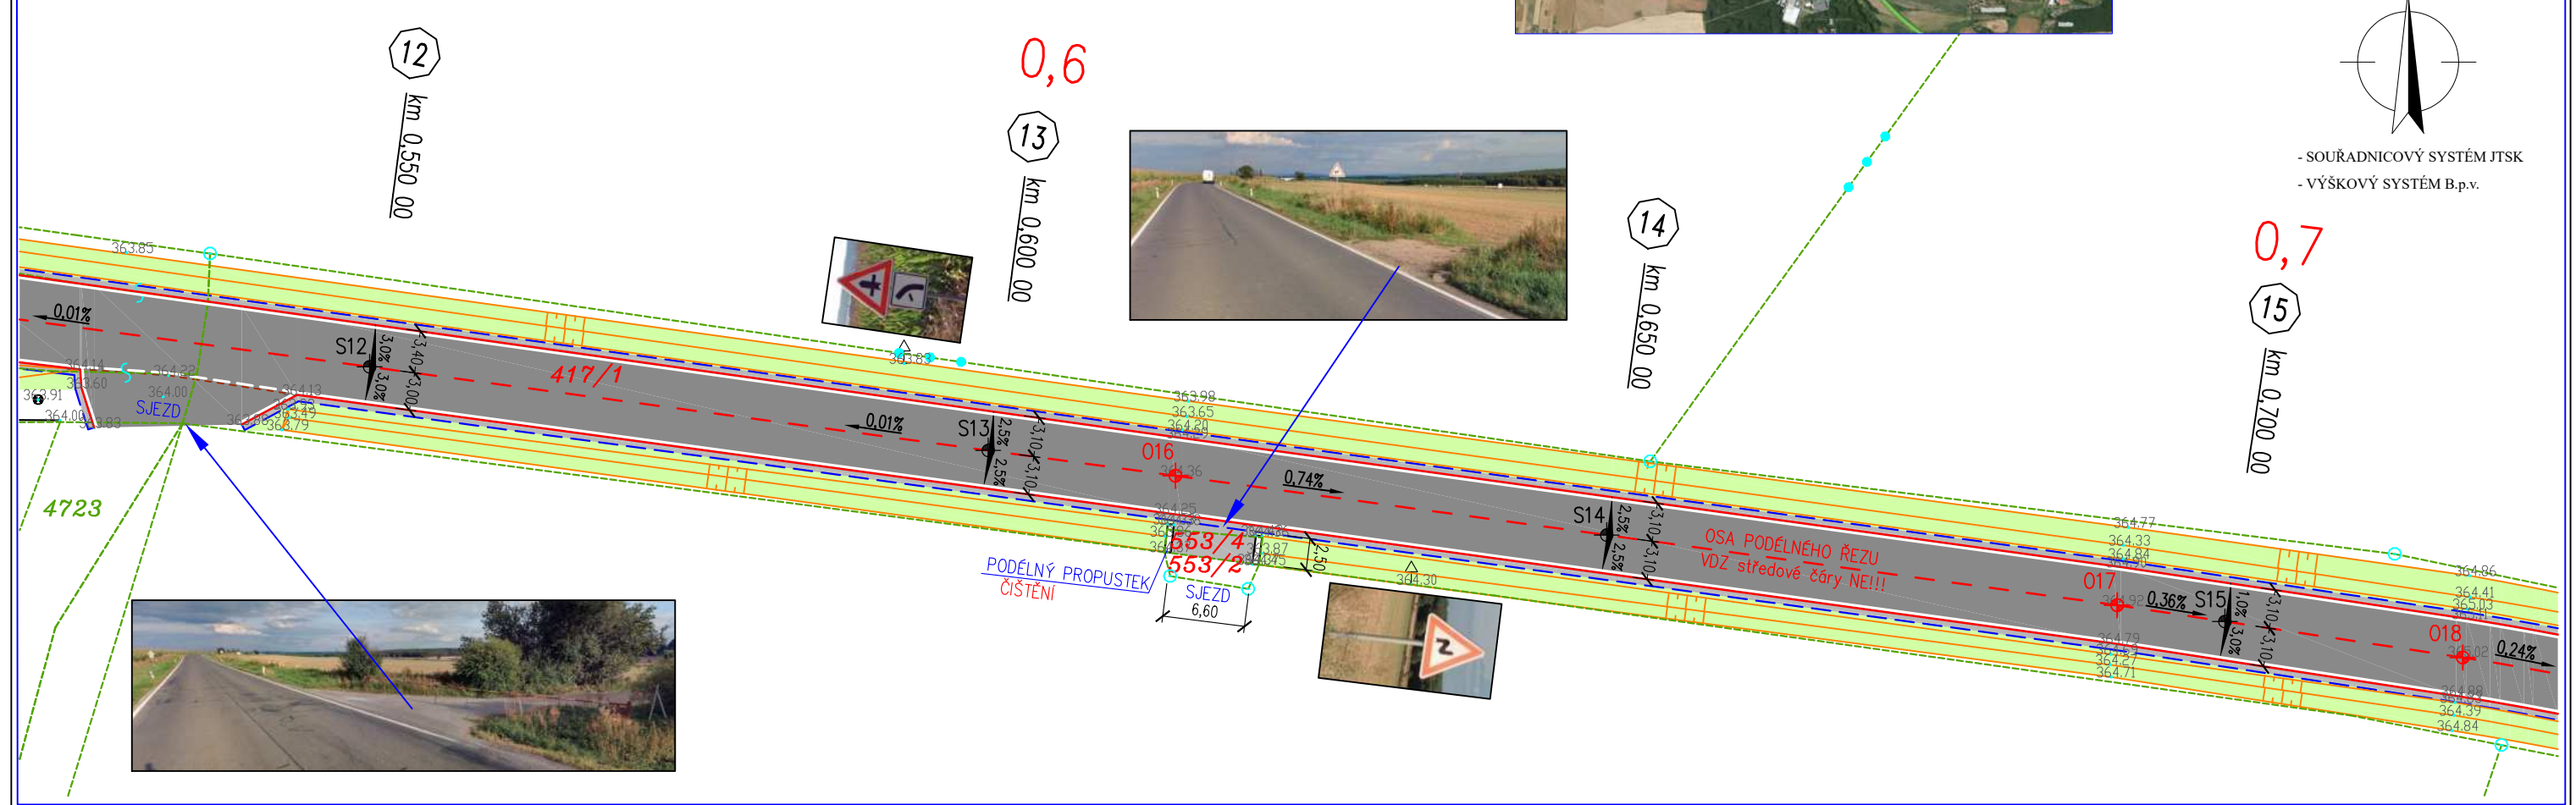



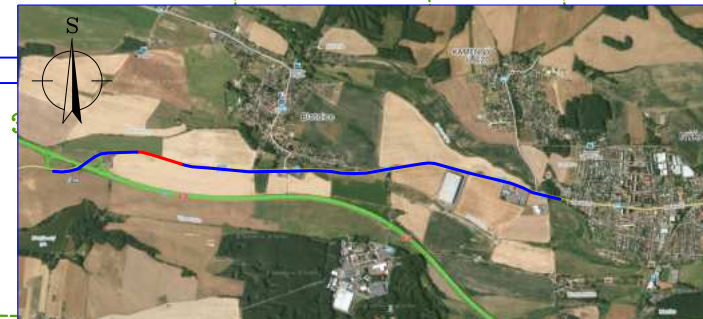


- SOURADNICOVÝ SYSTÉM JTSK  
- VÝŠKOVÝ SYSTÉM B.p.v.

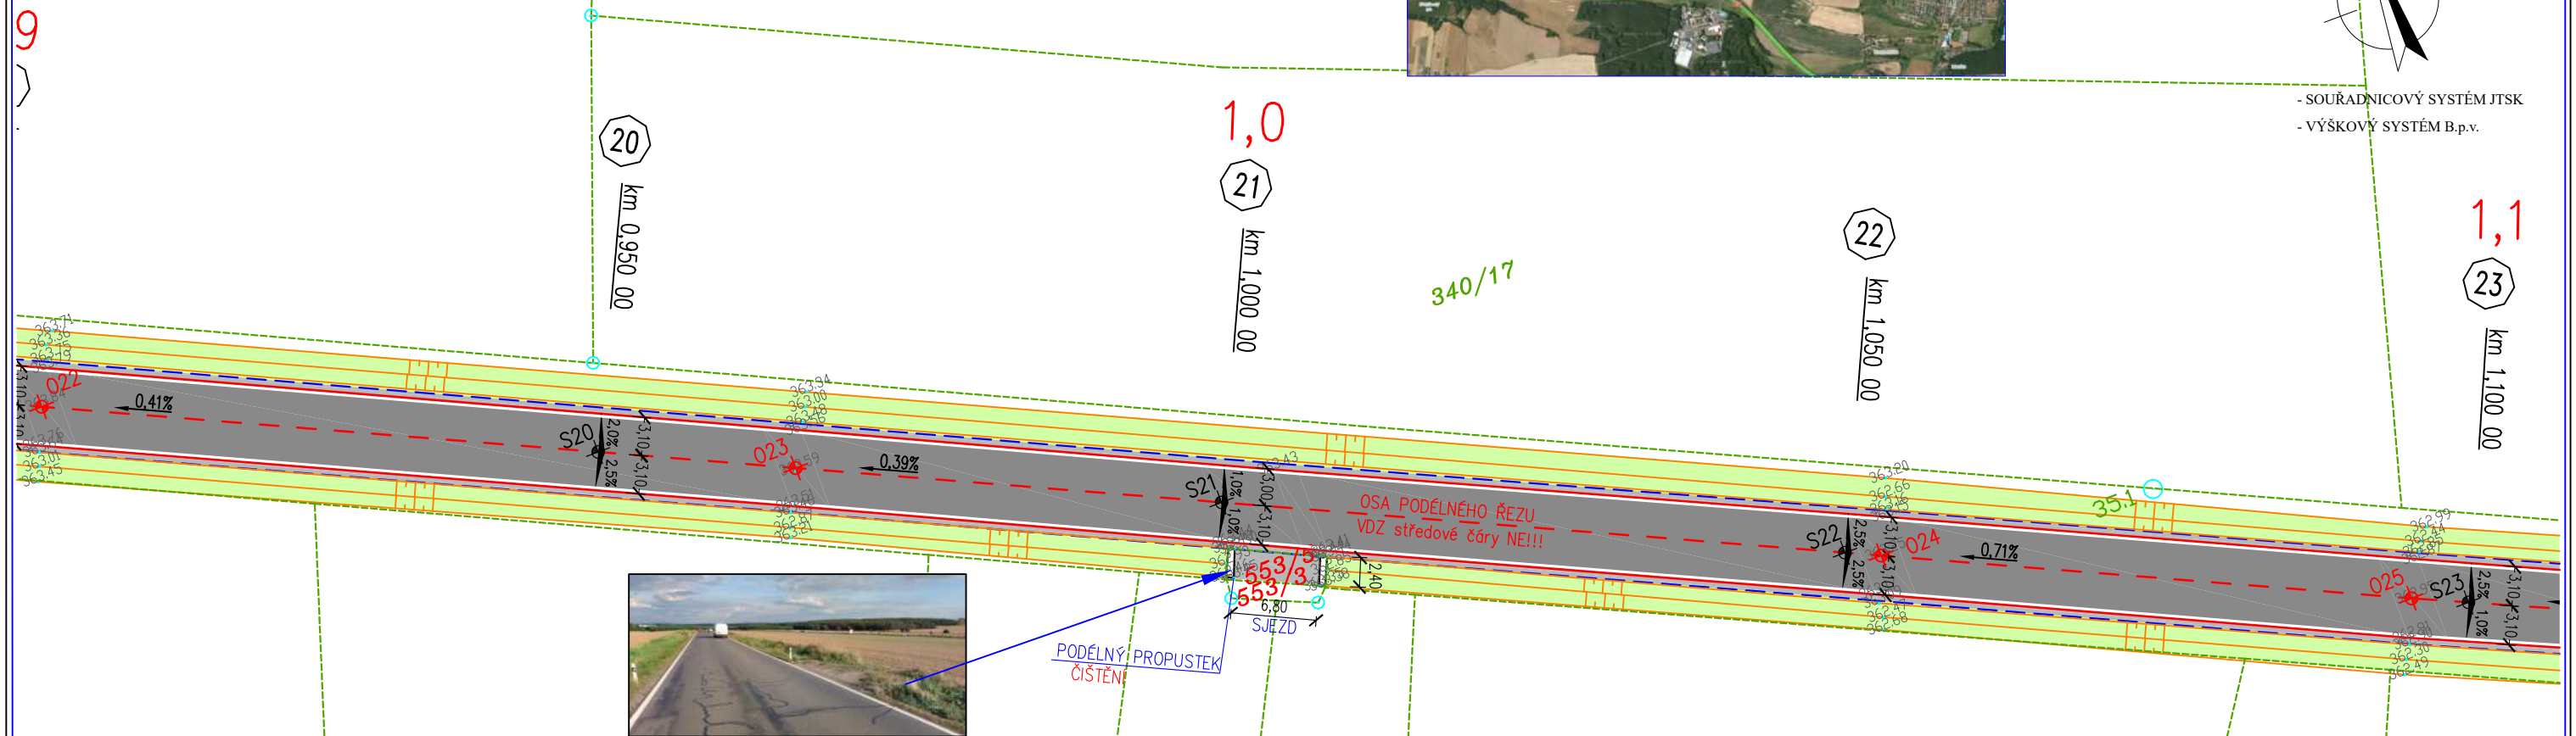




STANIČENÍ km 1,100 000 - km 1,250 000

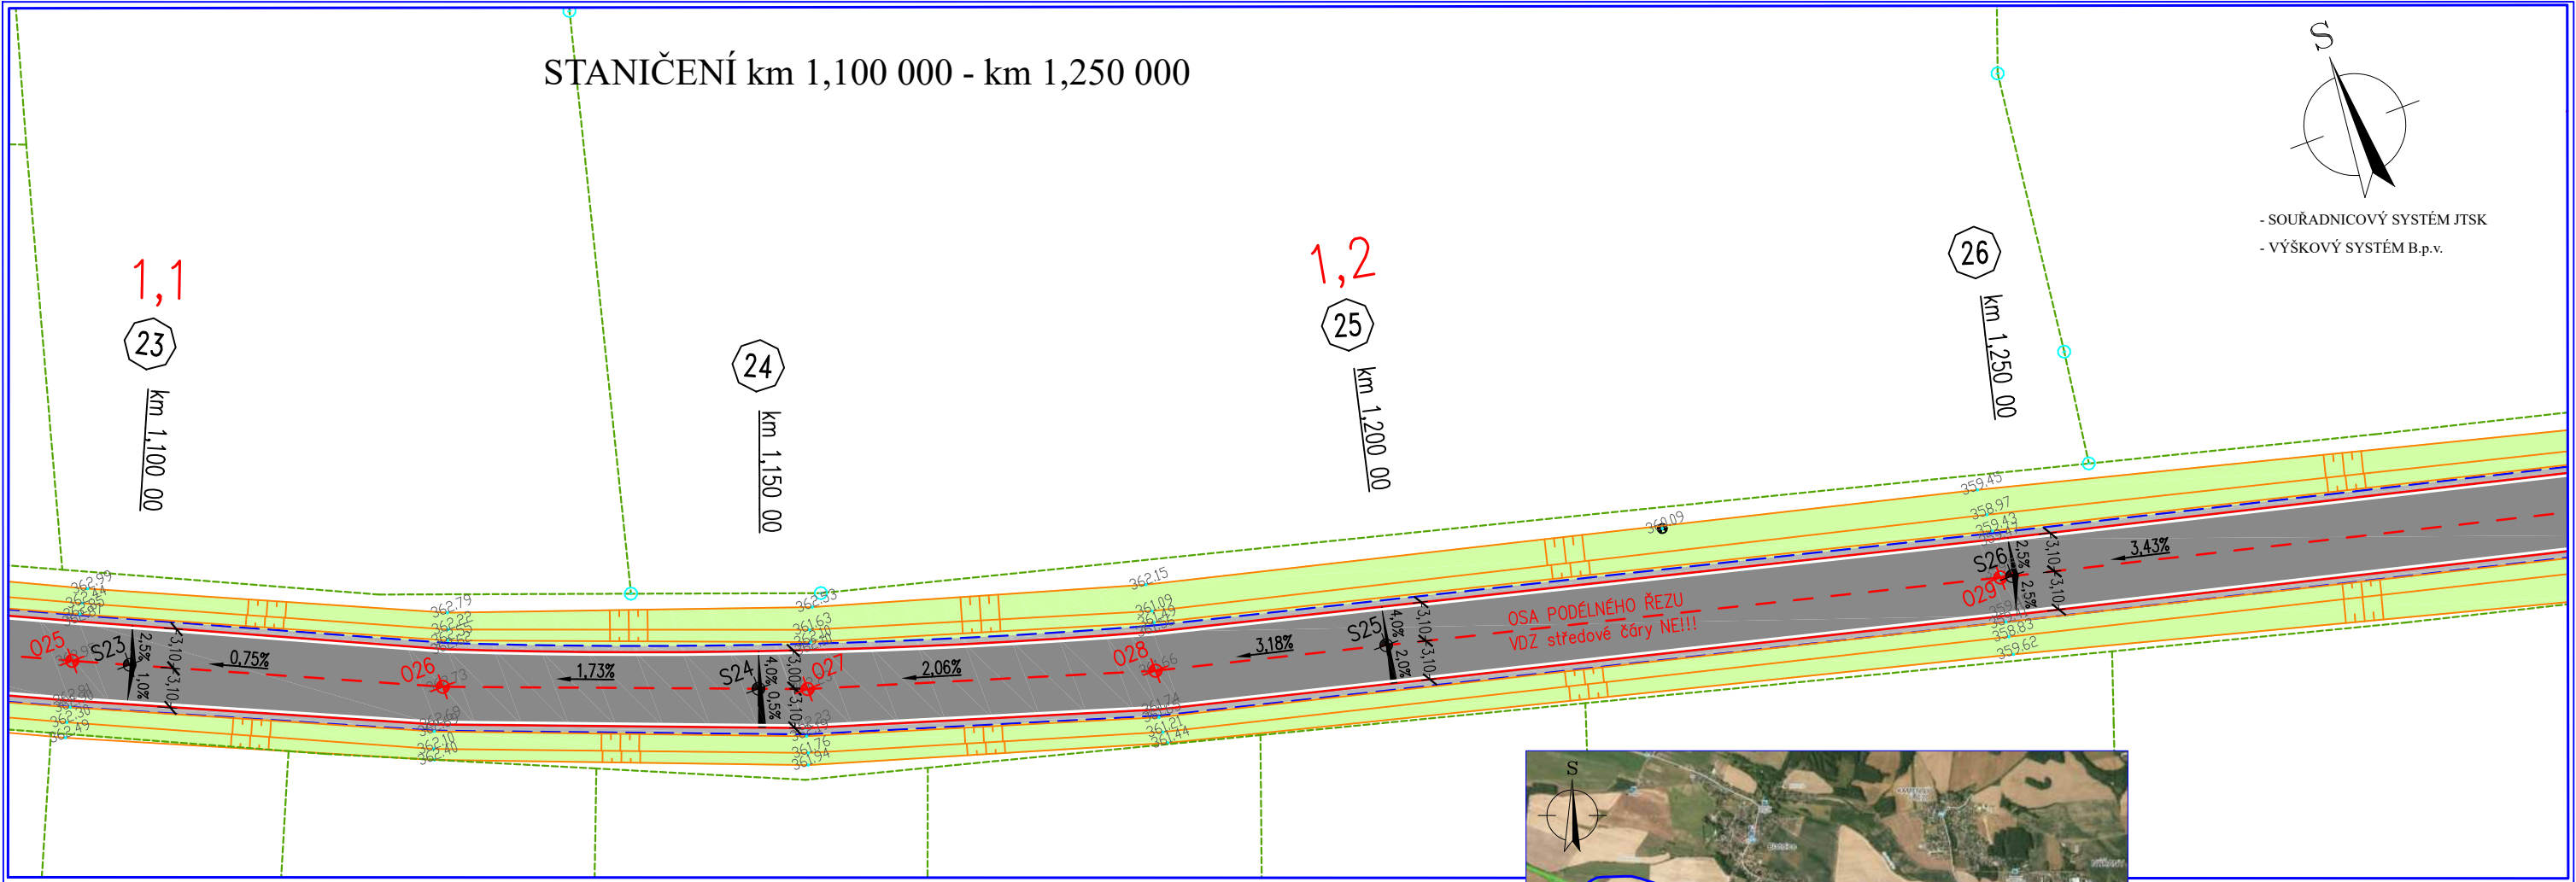


STANIČENÍ km 1,300 000 - km 1,450 000

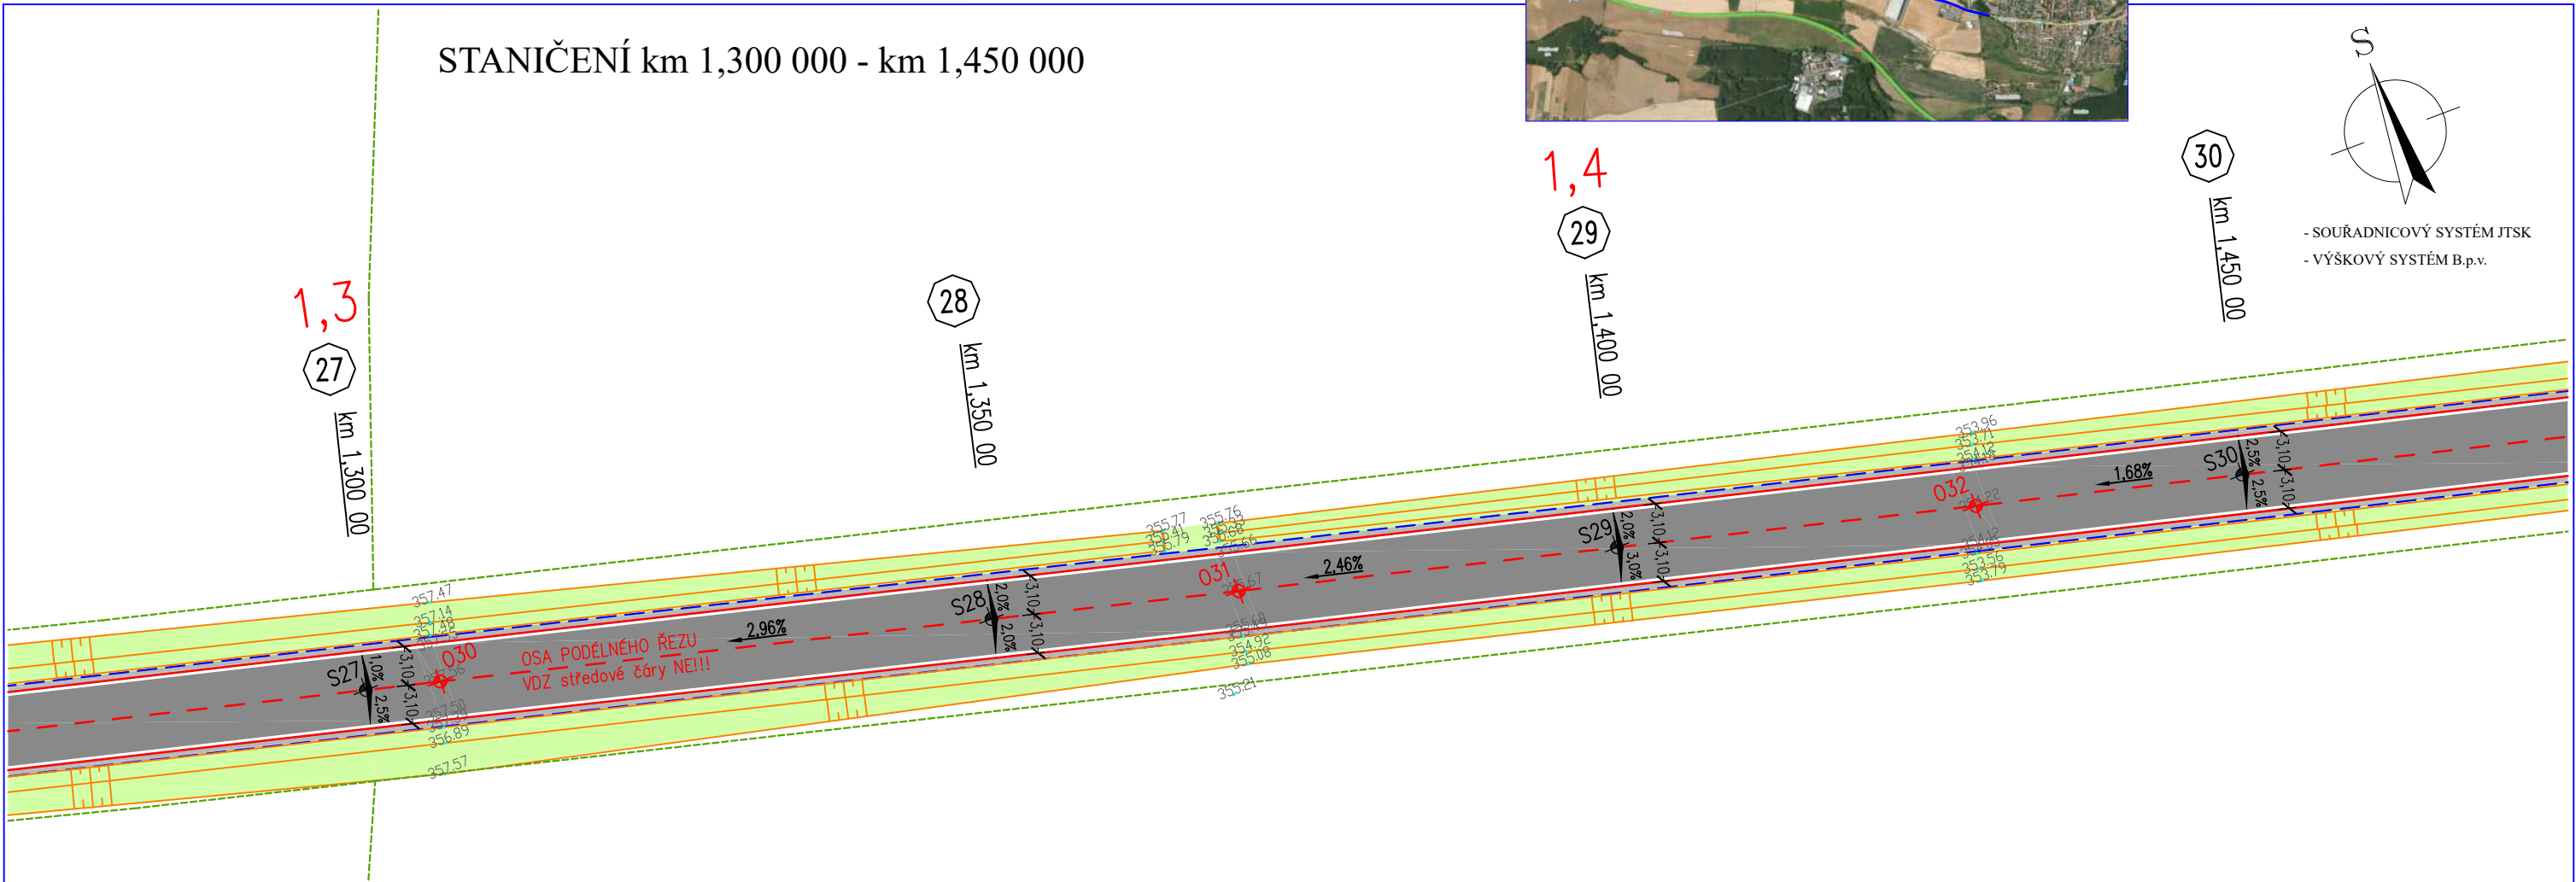




STANIČENÍ km 1,500 000 - km 1,650 000

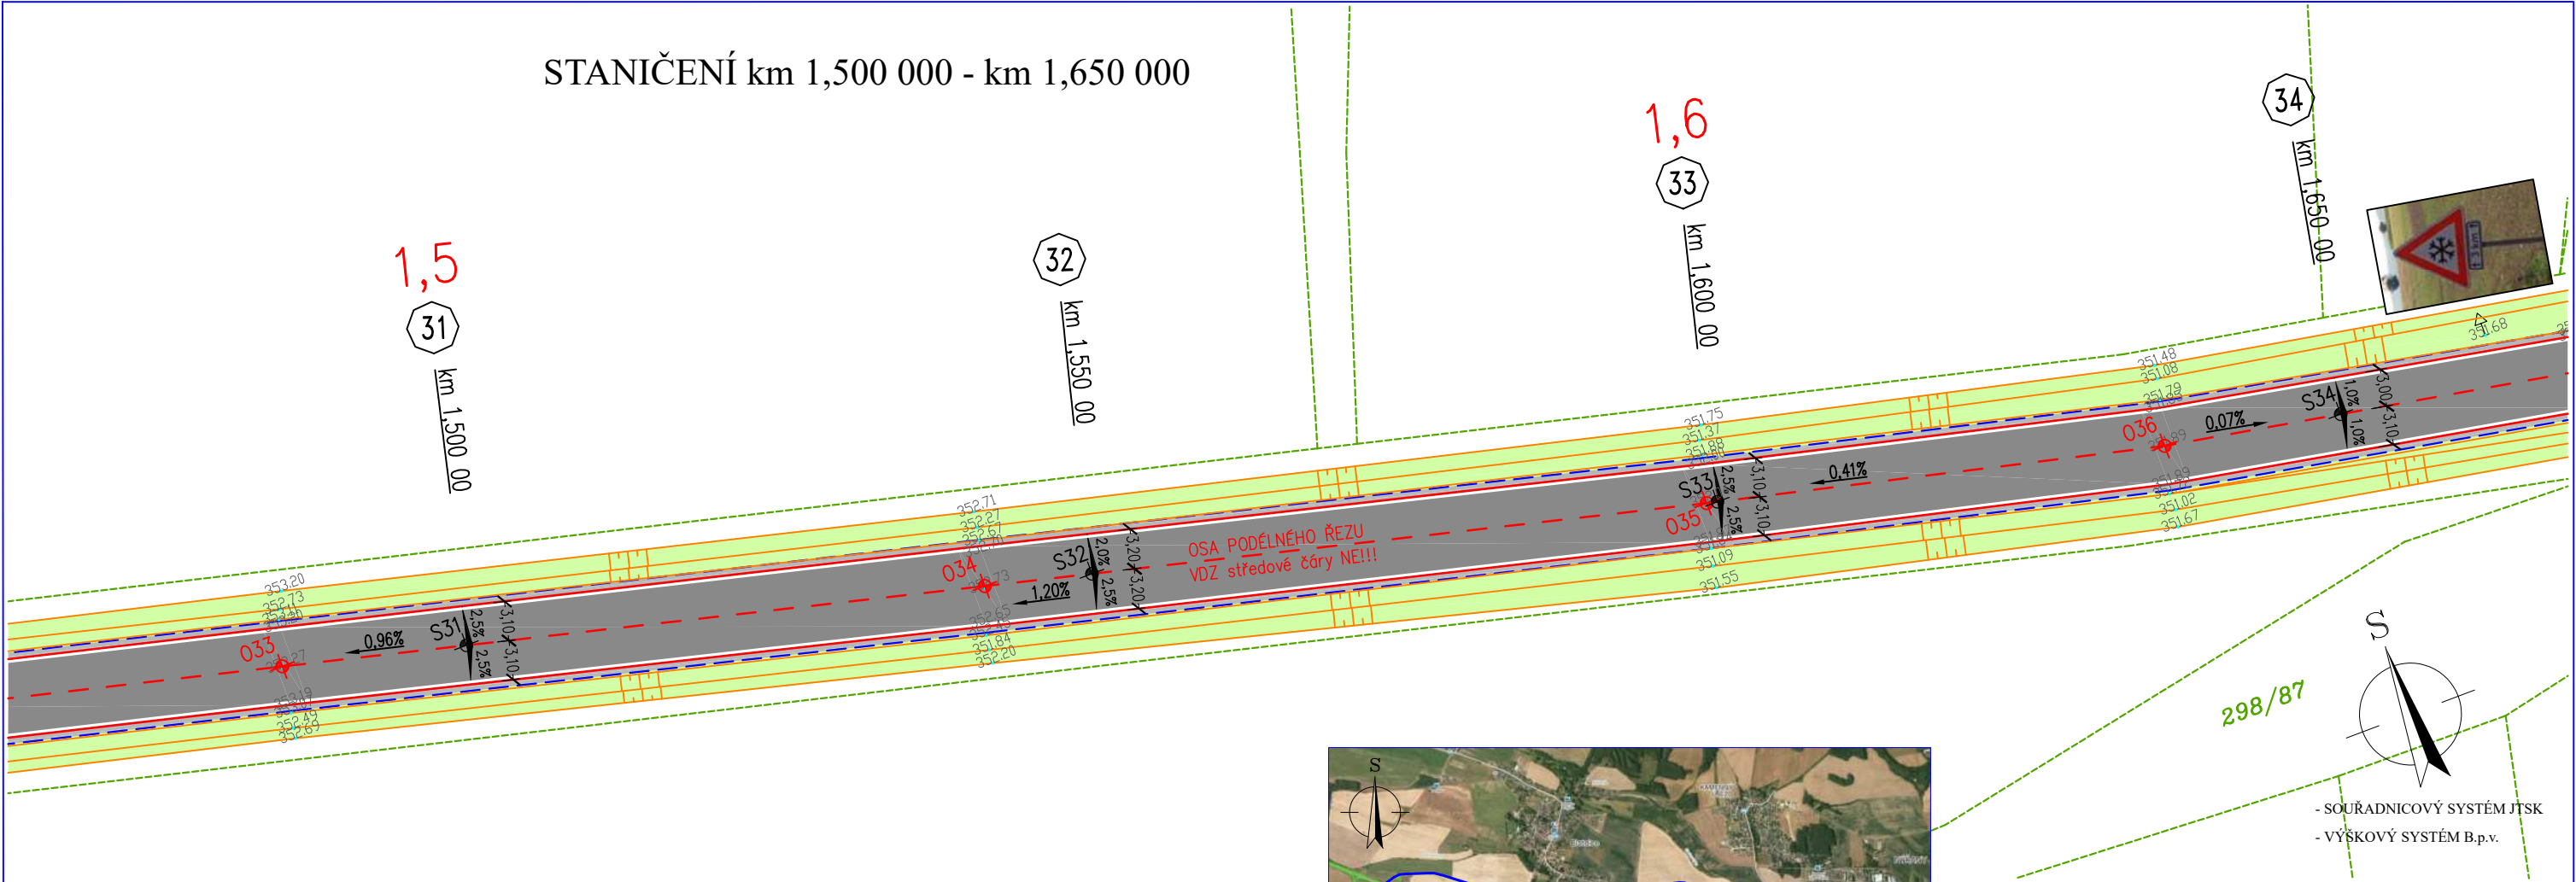



STANIČENÍ km 1,700 000 - km 1,850 000

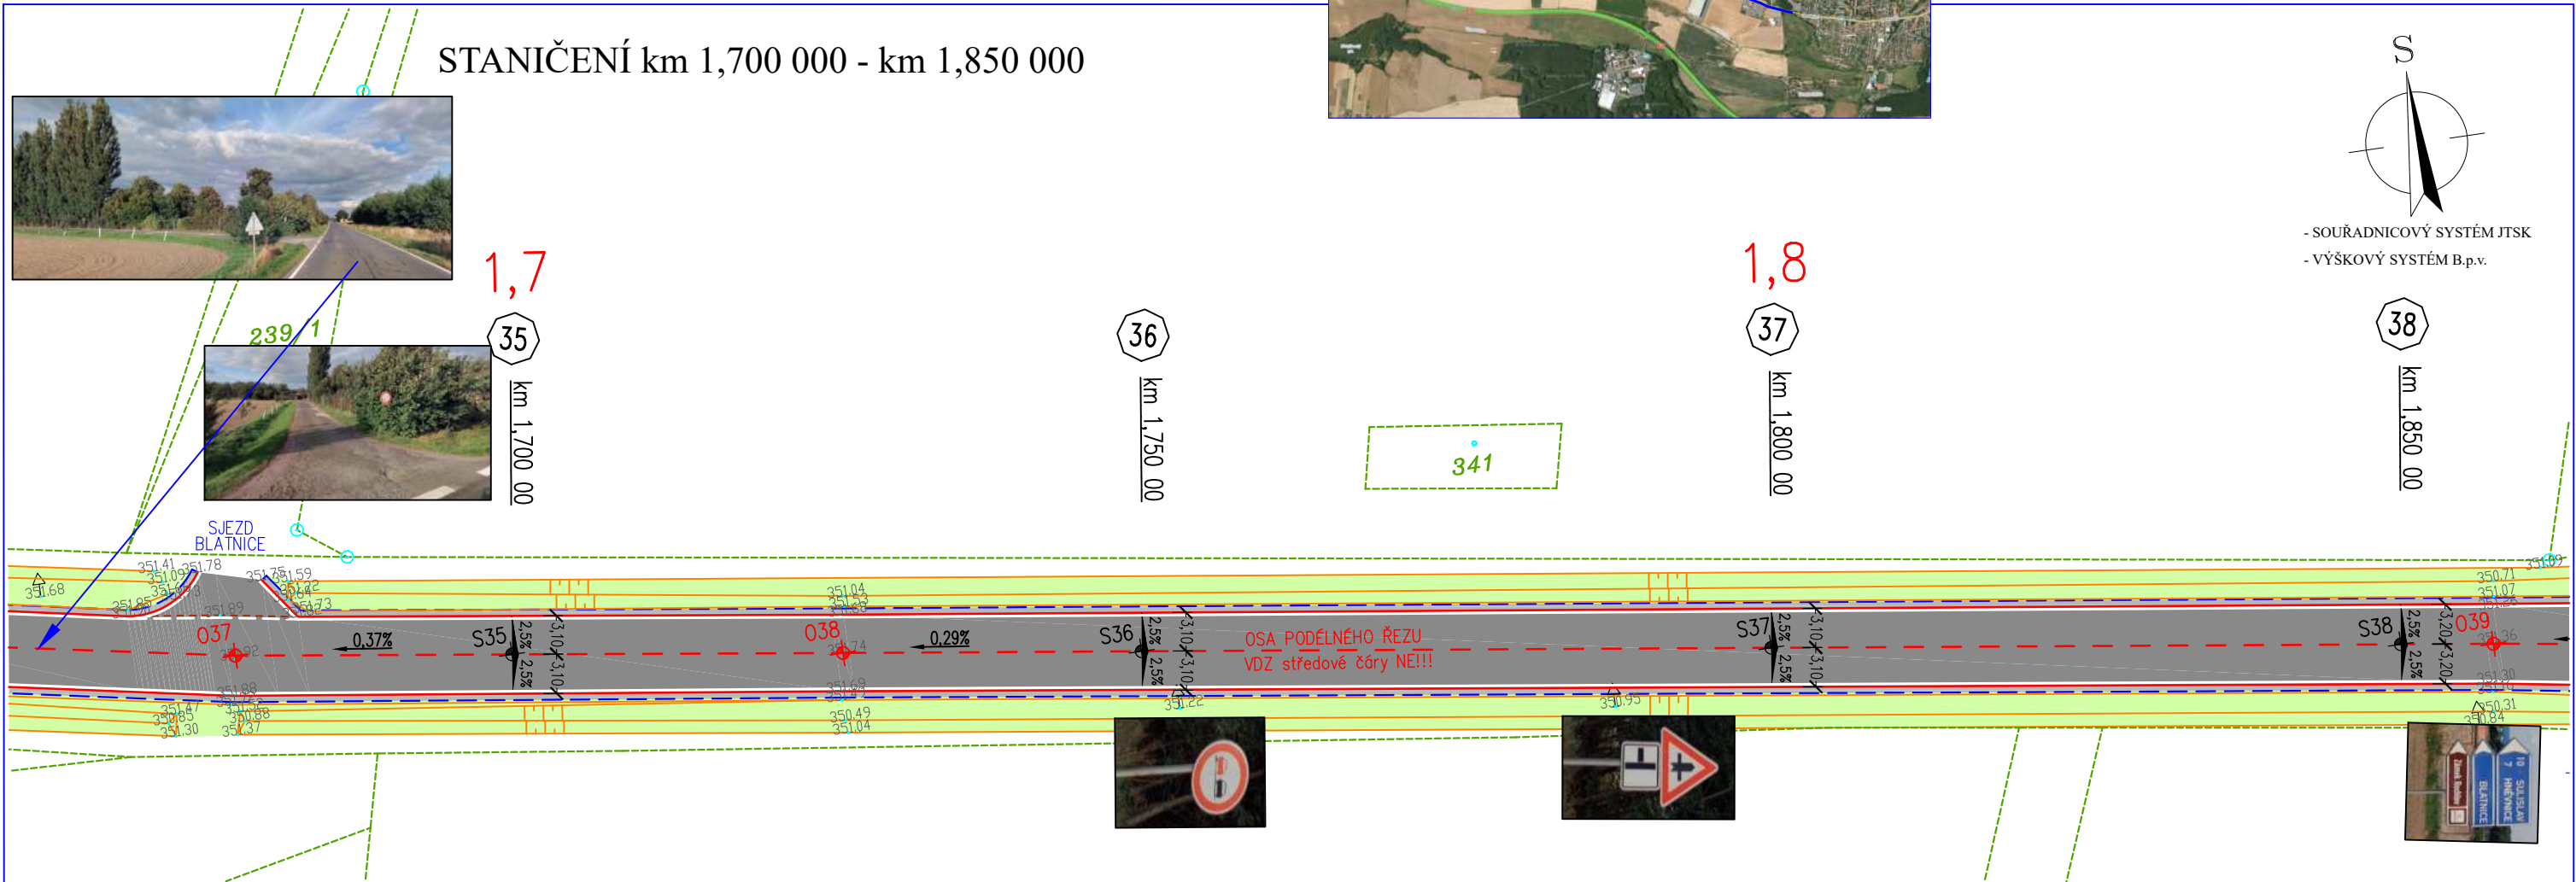








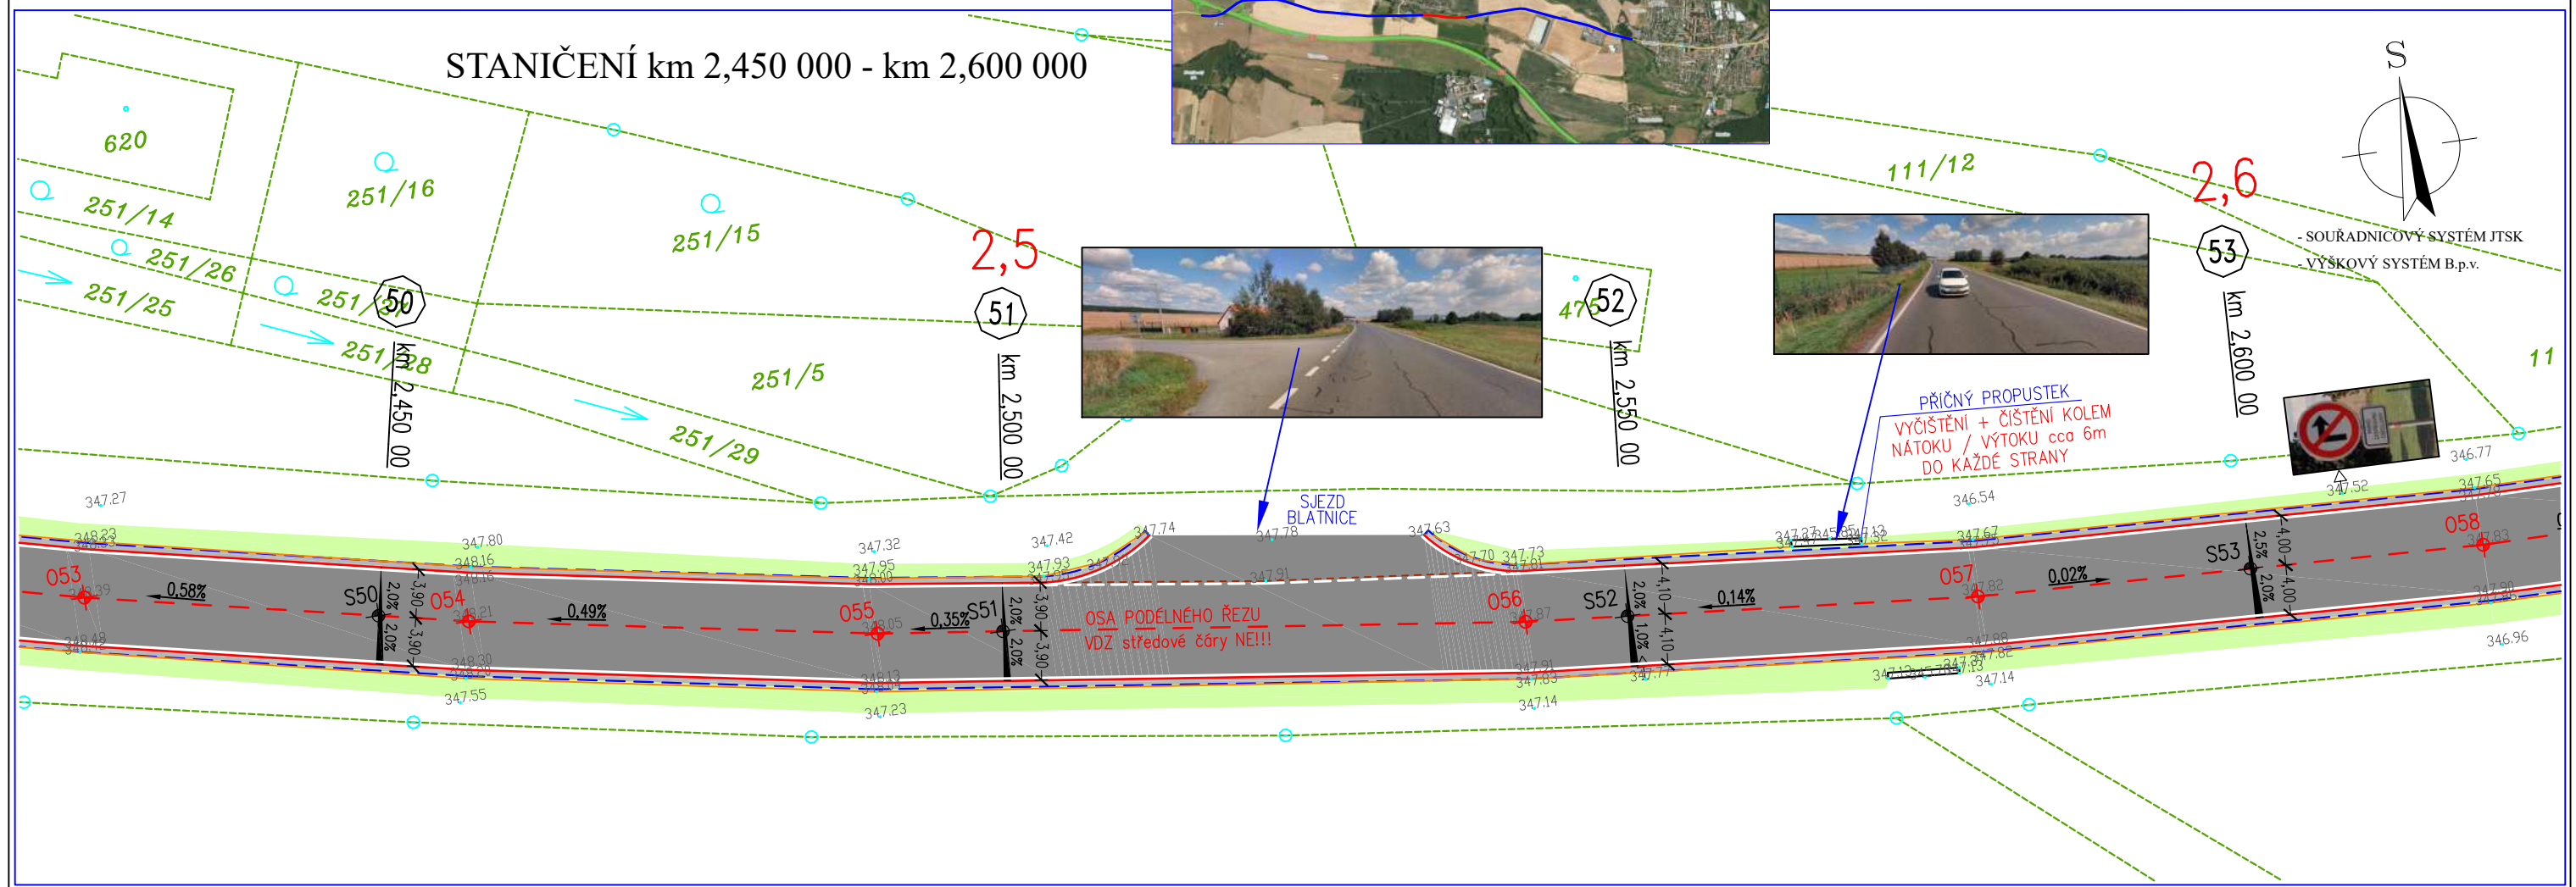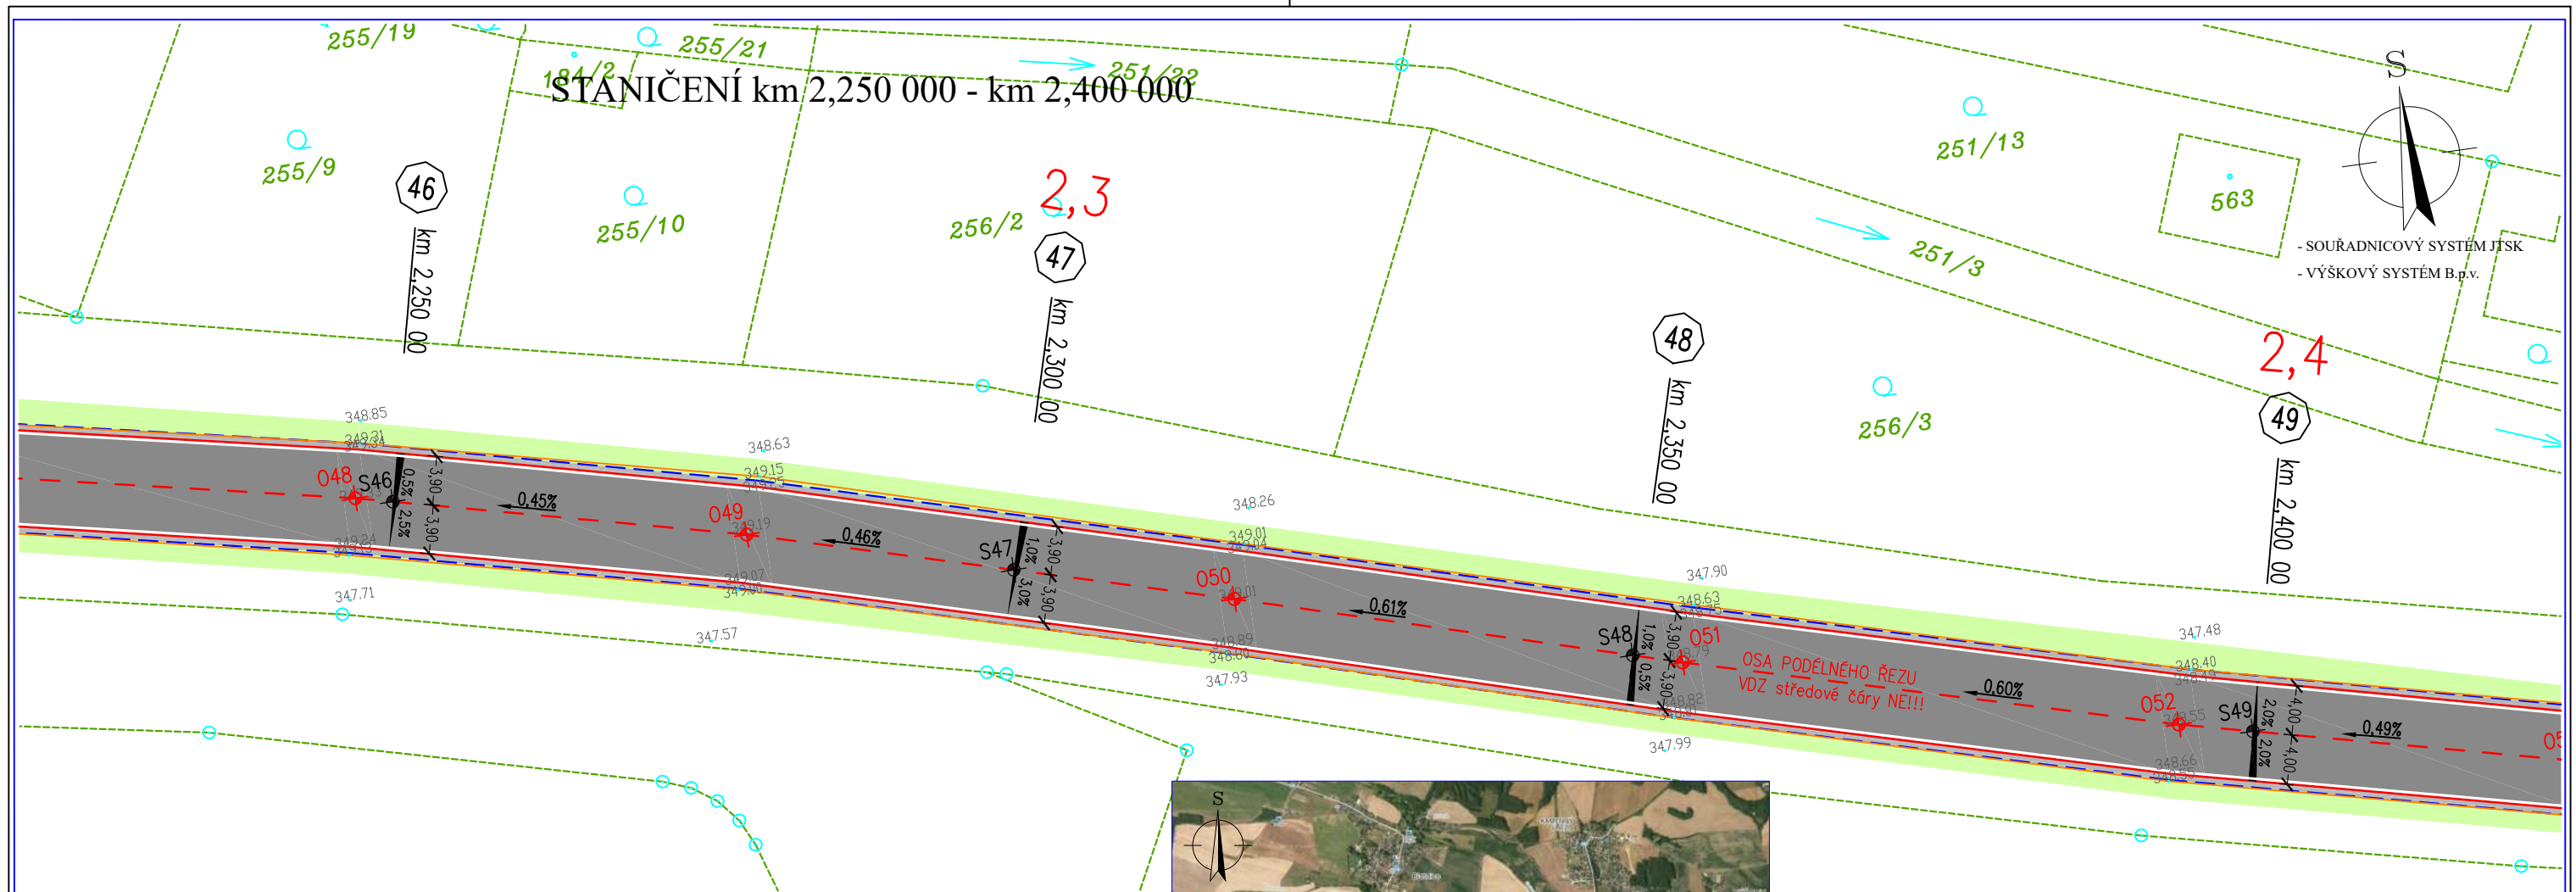




## STANIČENÍ km 2,650 000 - km 2,800 000

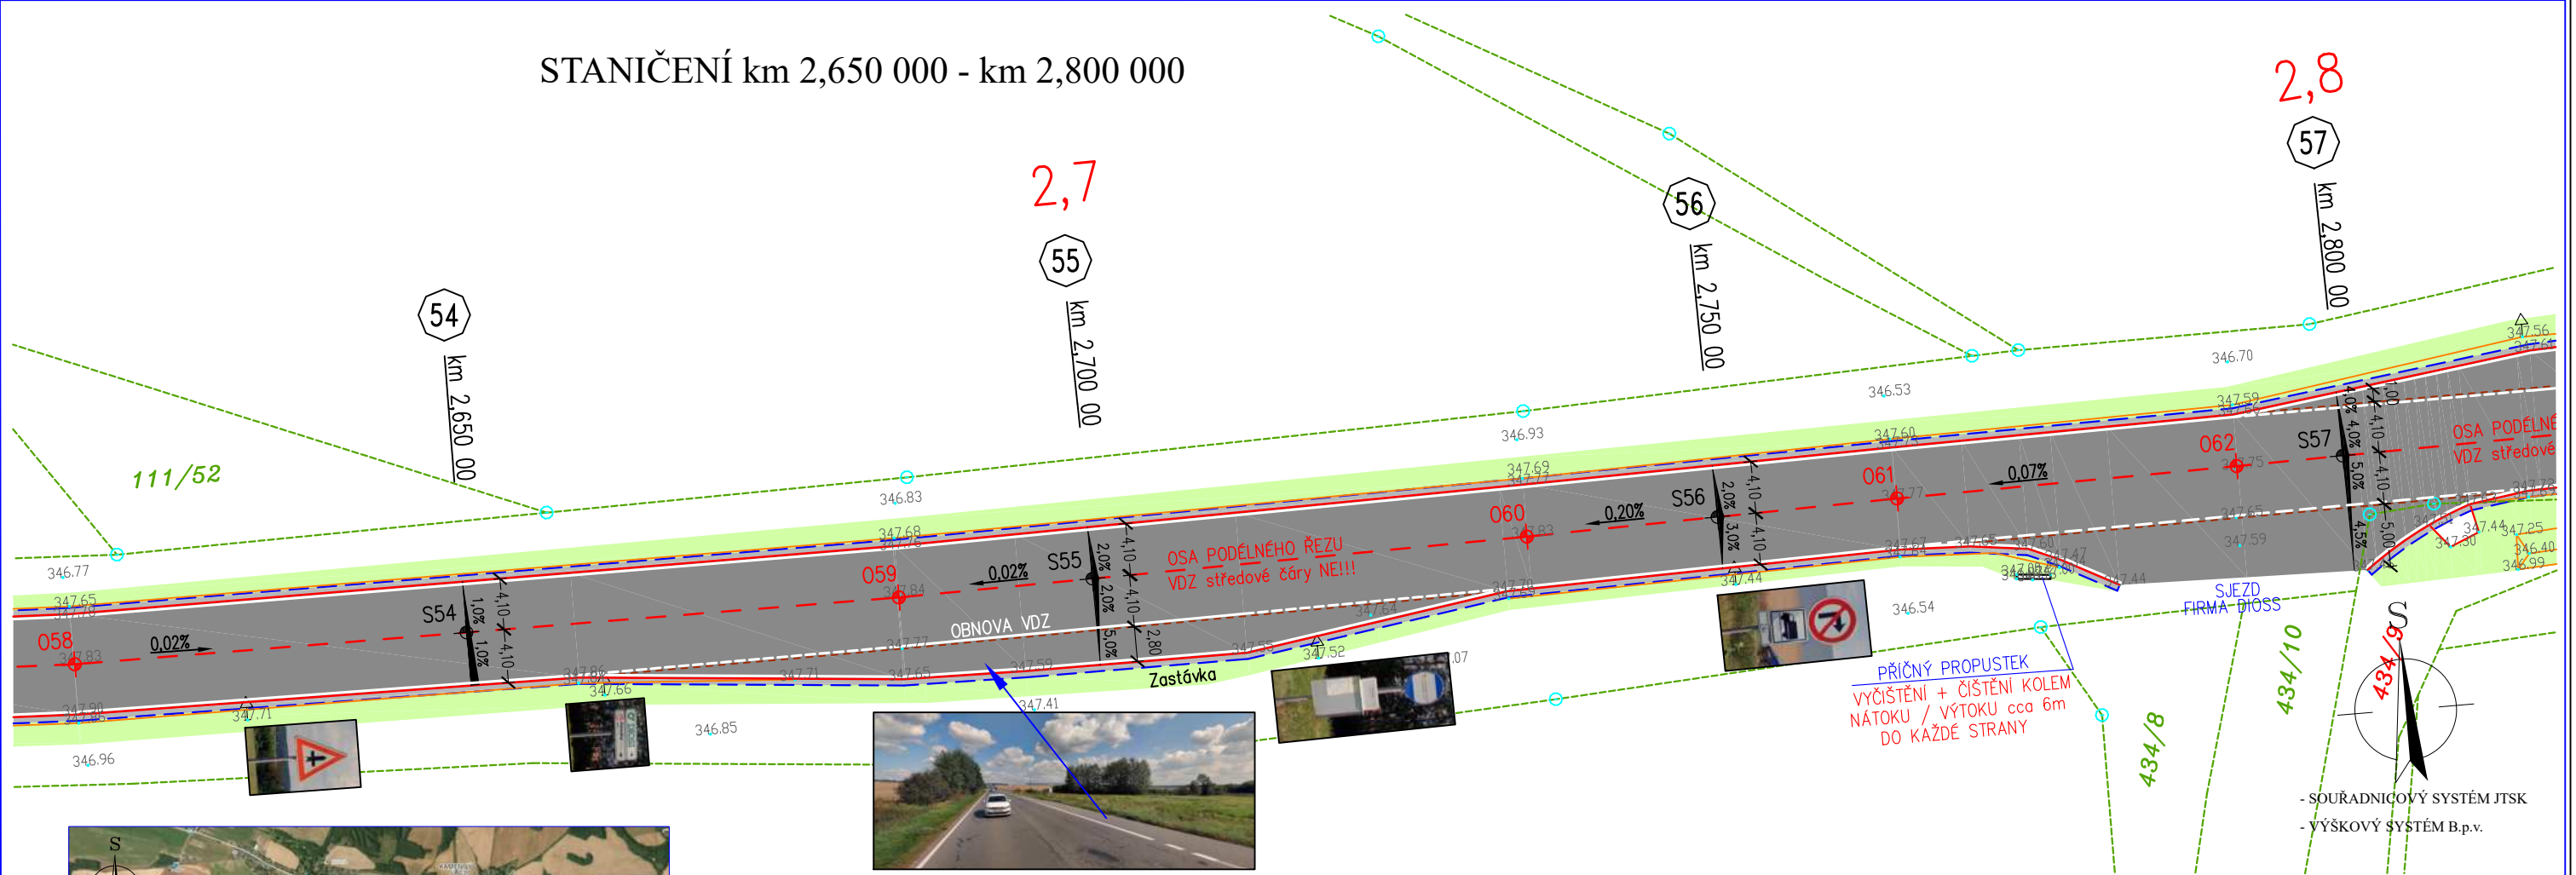


## STANIČENÍ km 2,800 000 - km 2,950 000

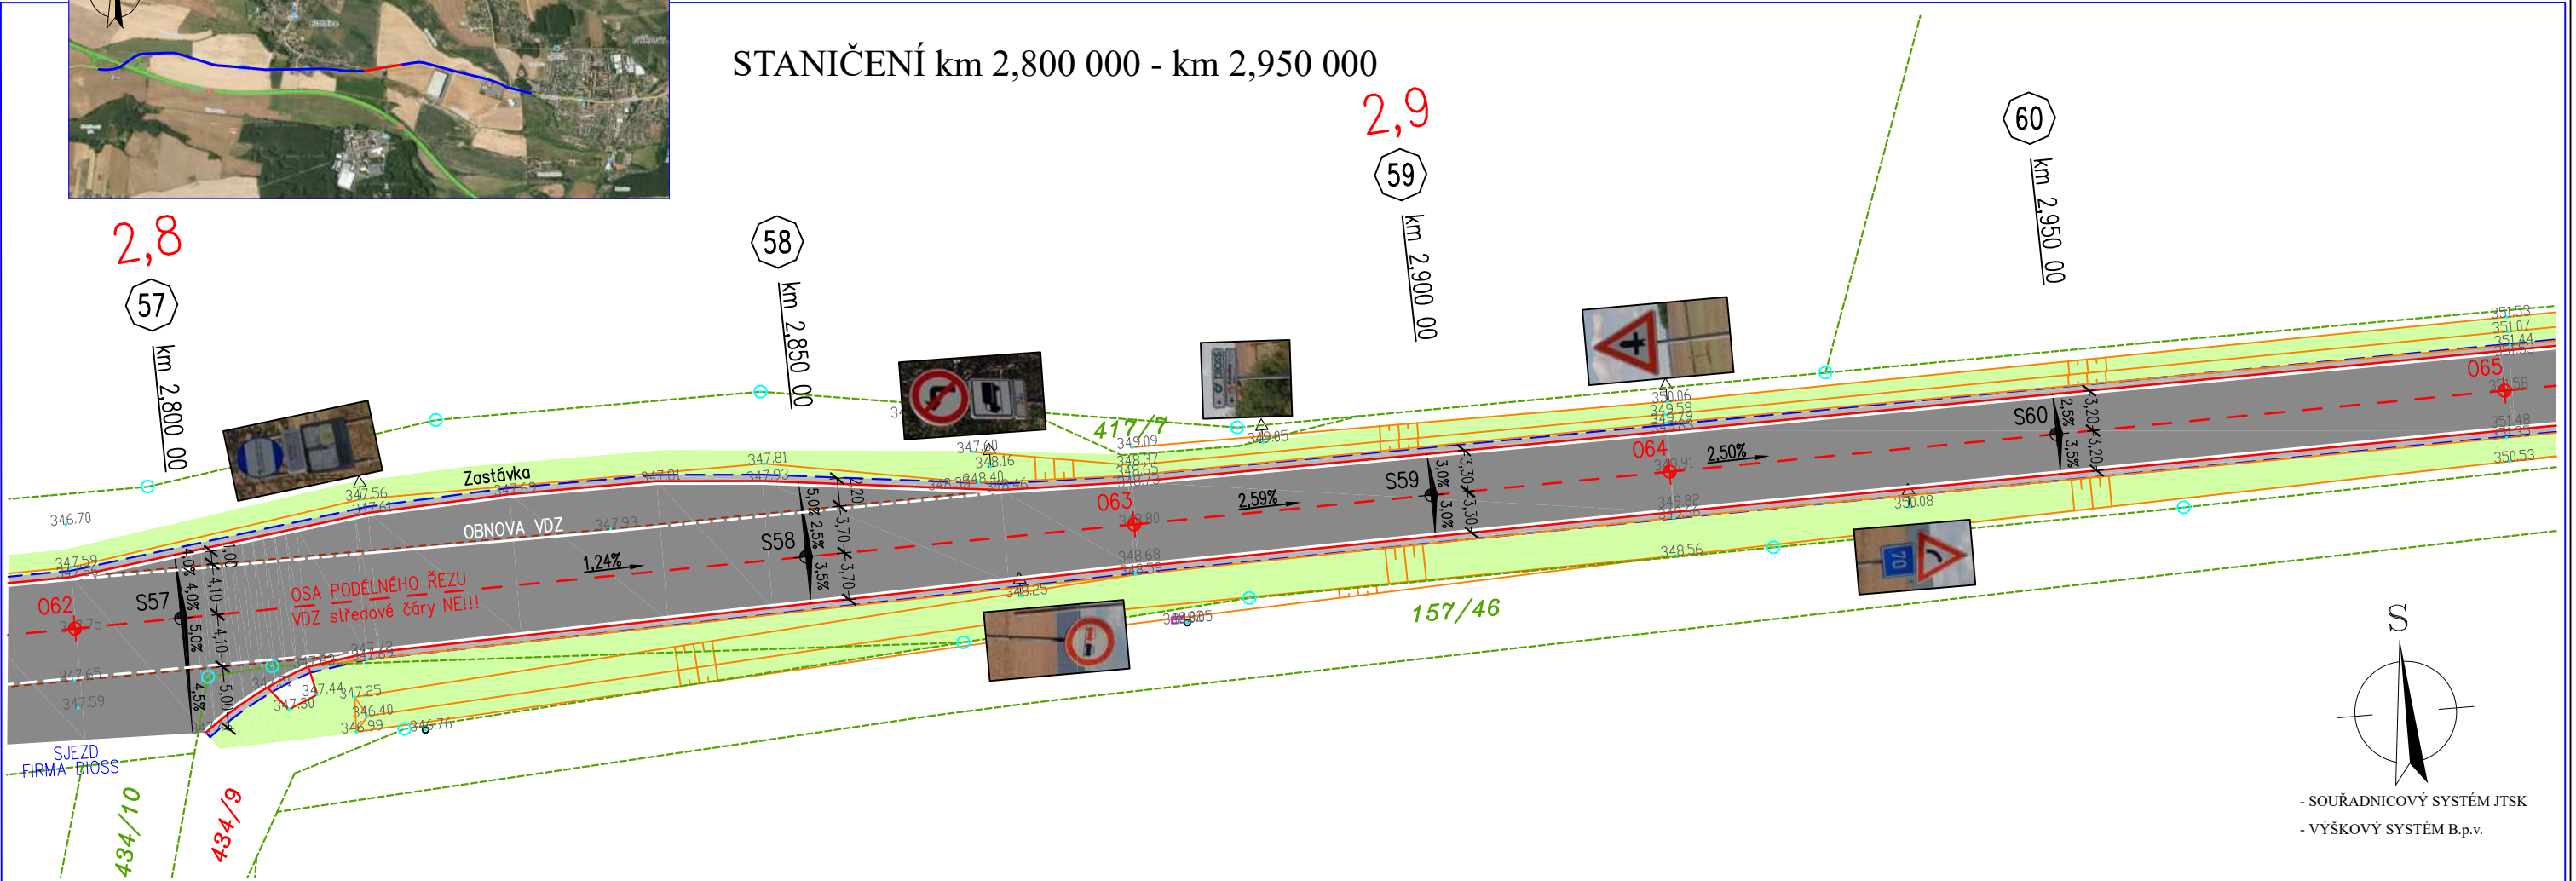




STANIČENÍ km 3,000 000 - km 3,150 000

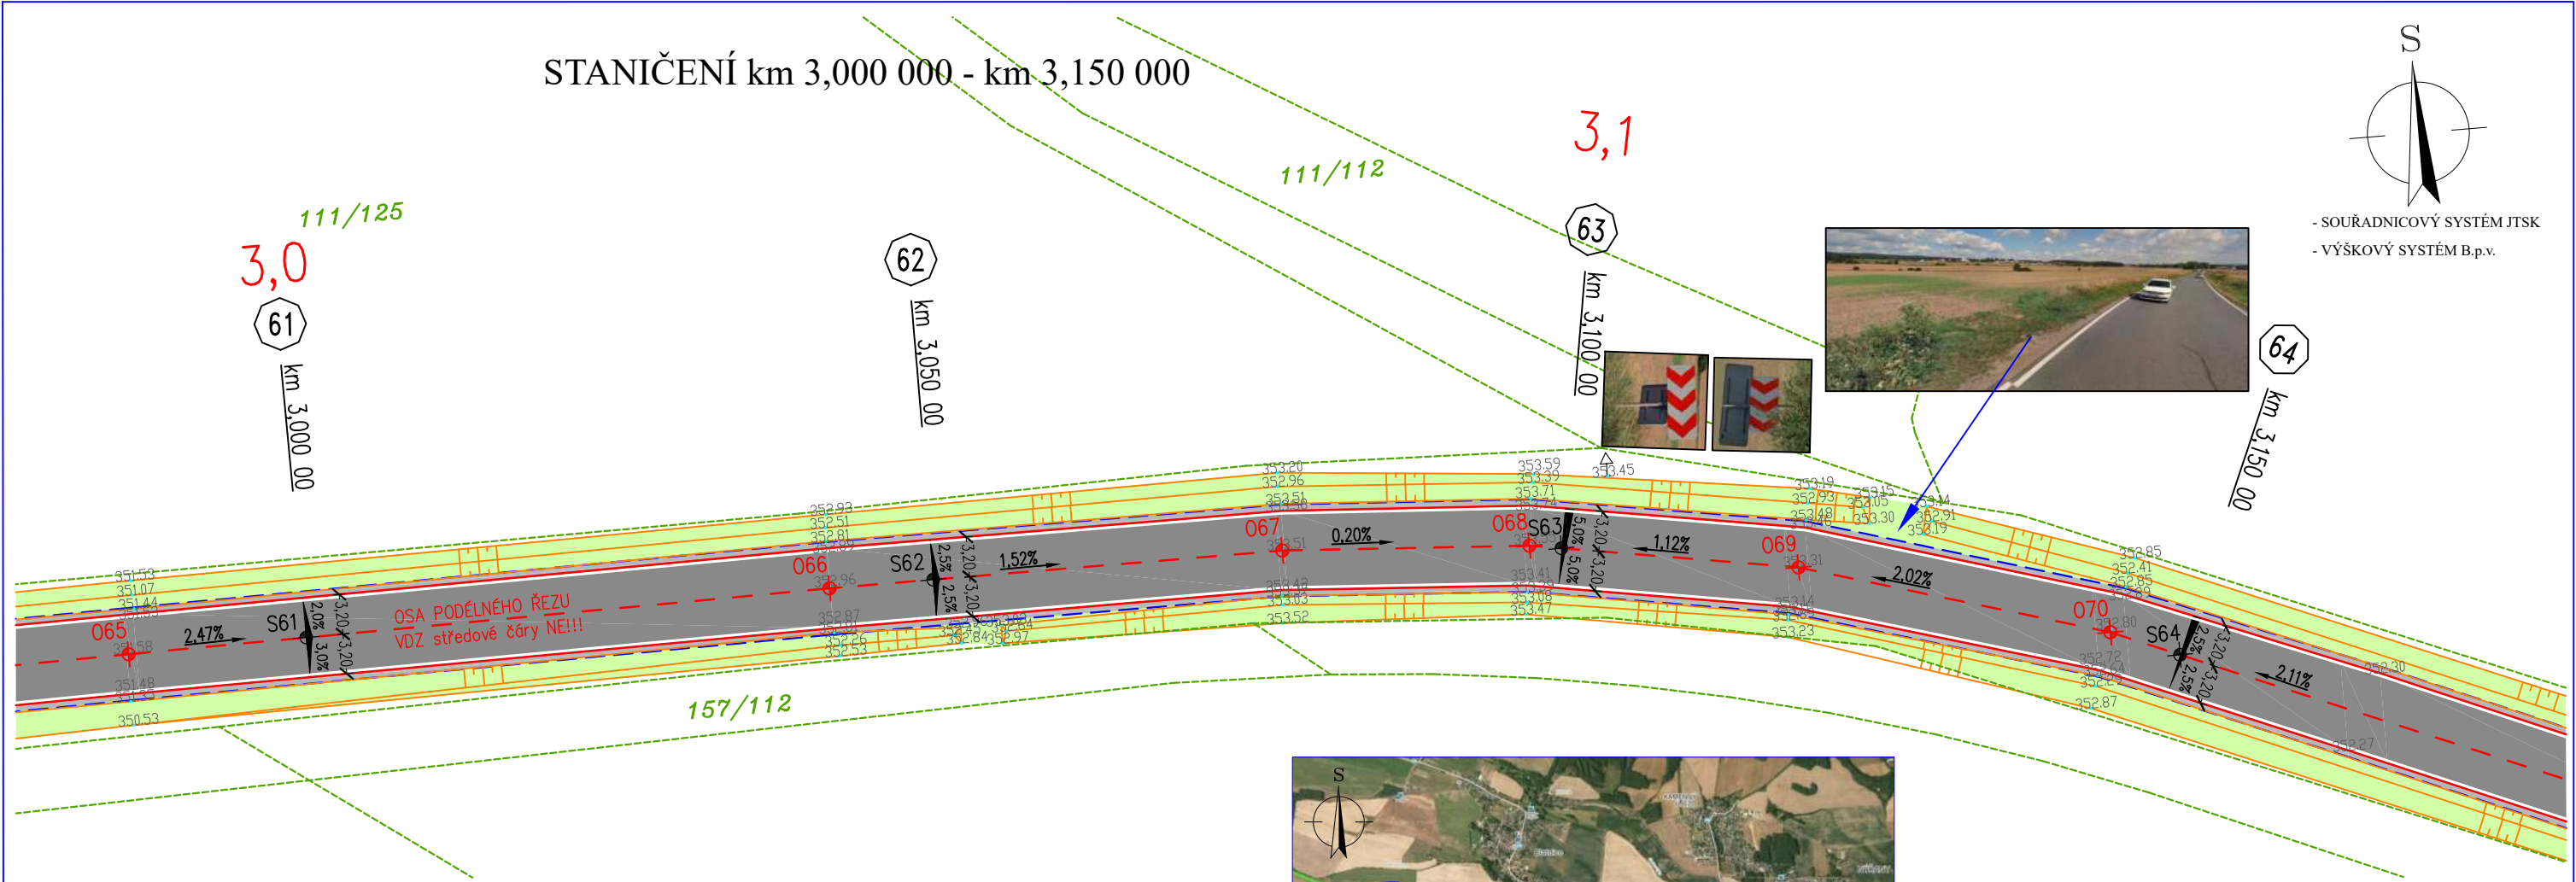


STANIČENÍ km 3,200 000 - km 3,350 000

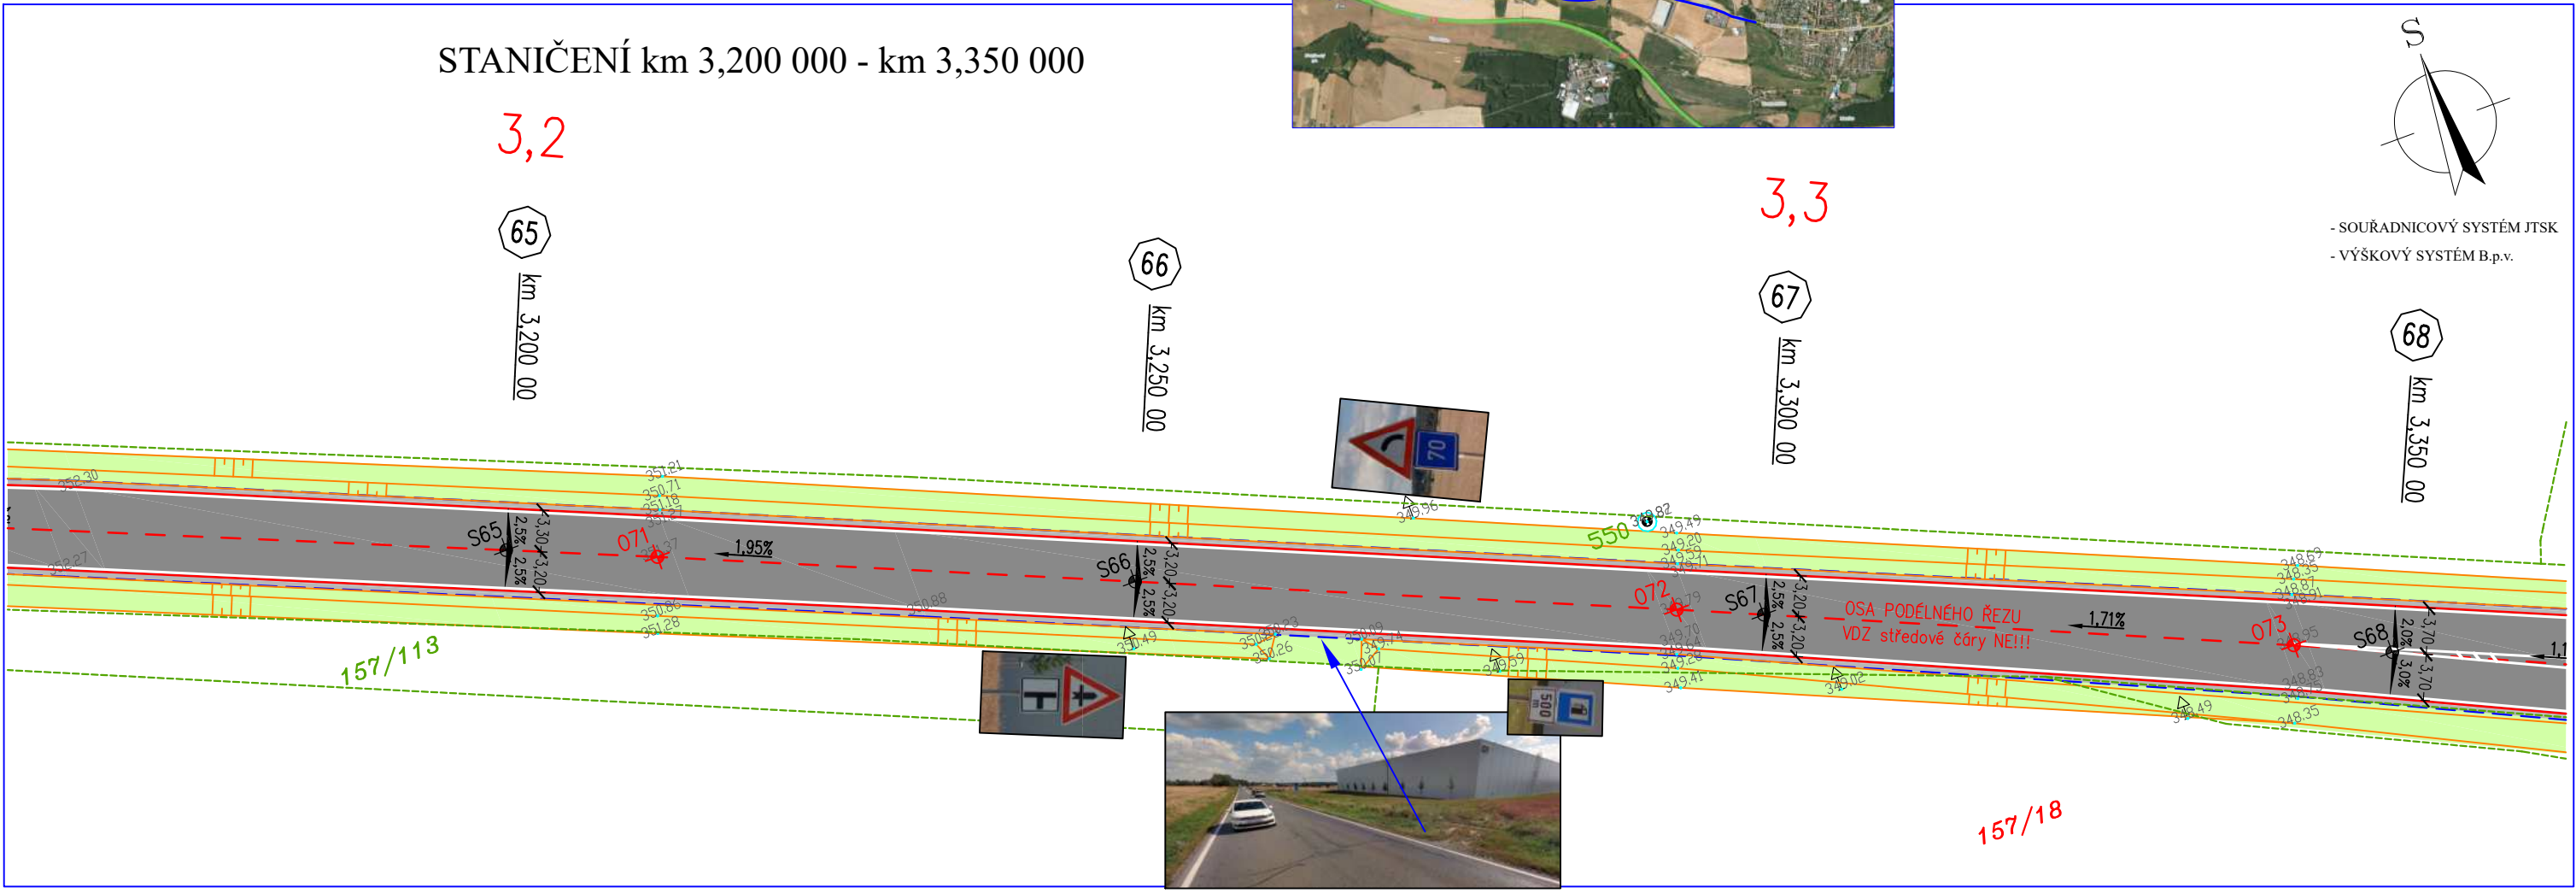




STANIČENÍ km 3,350 000 - km 3,500 000

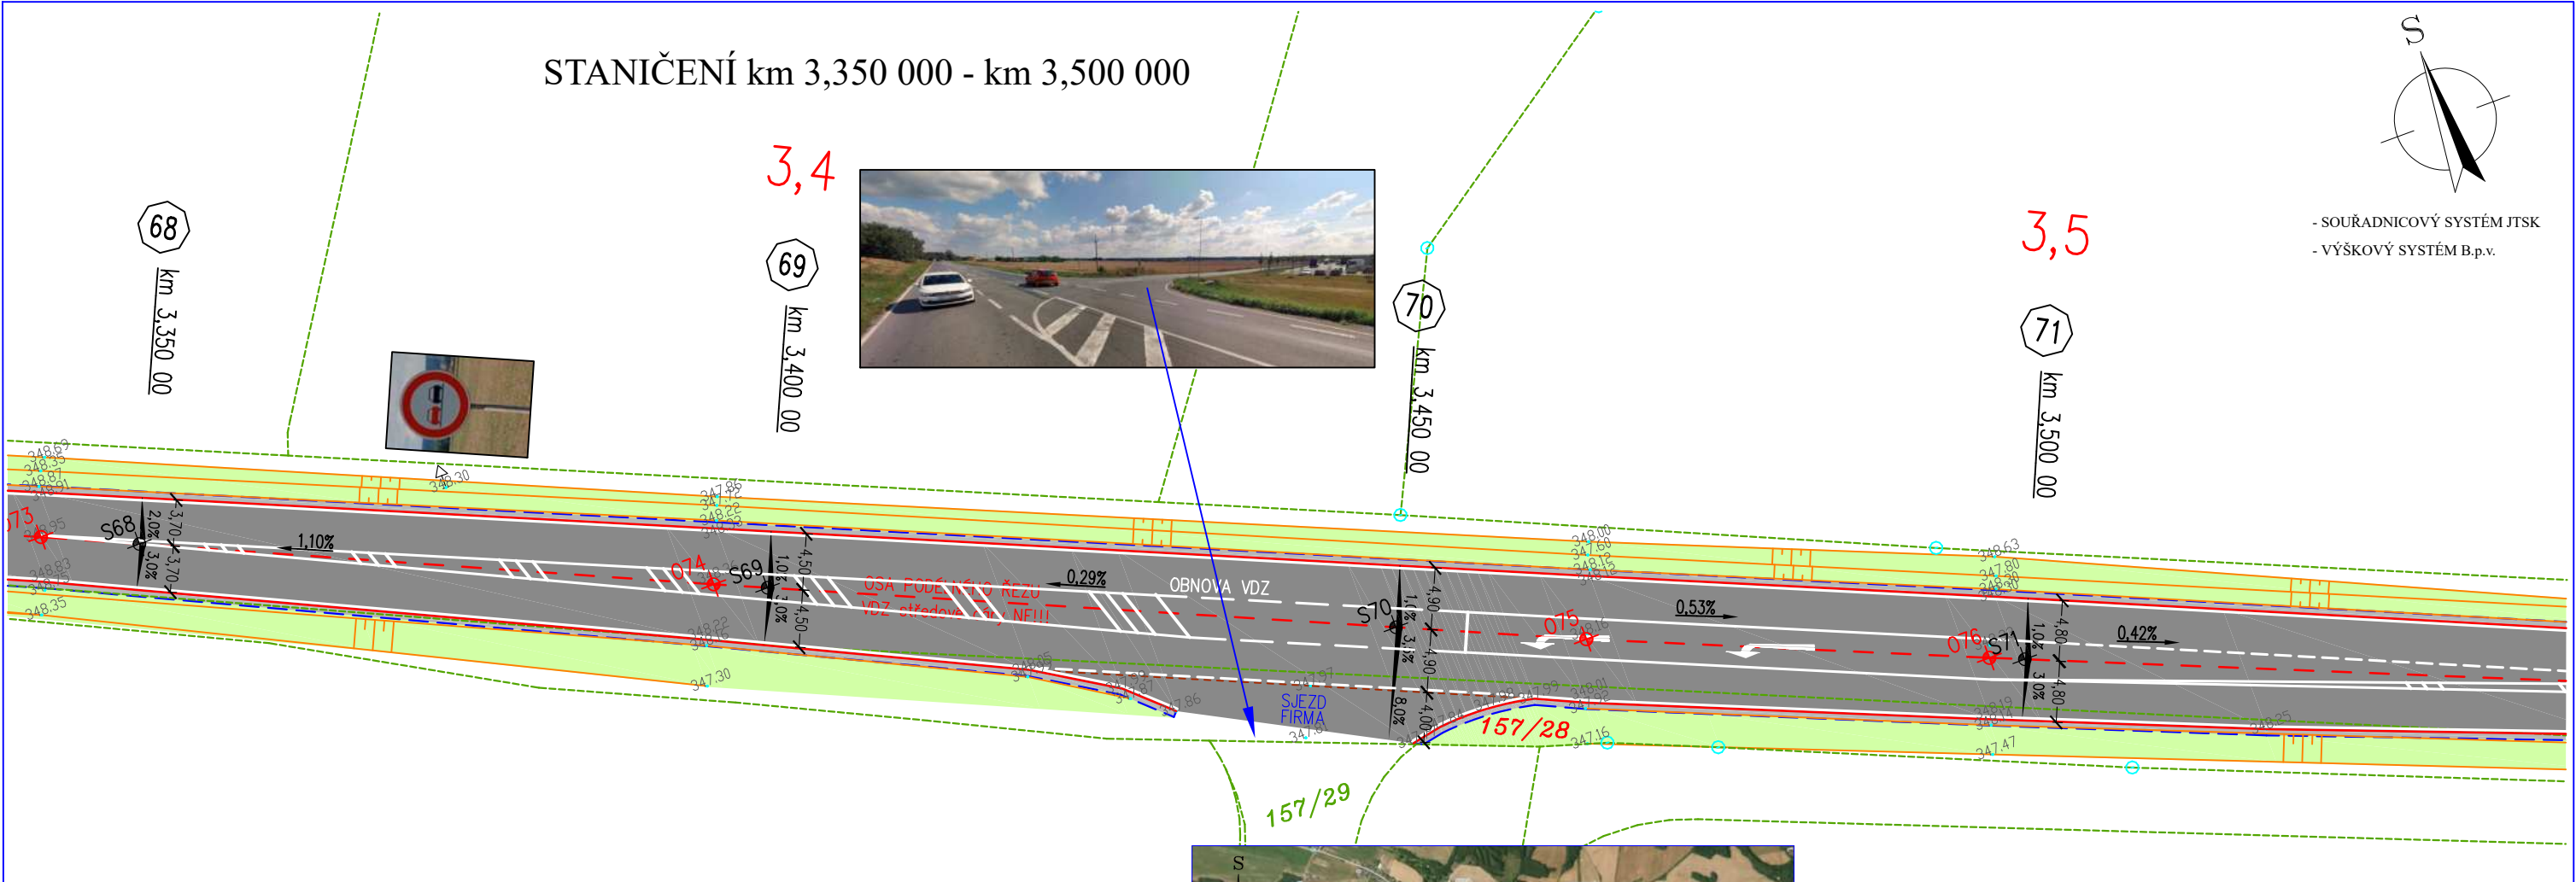

STANIČENÍ km 3,550 000 - km 3,700 000

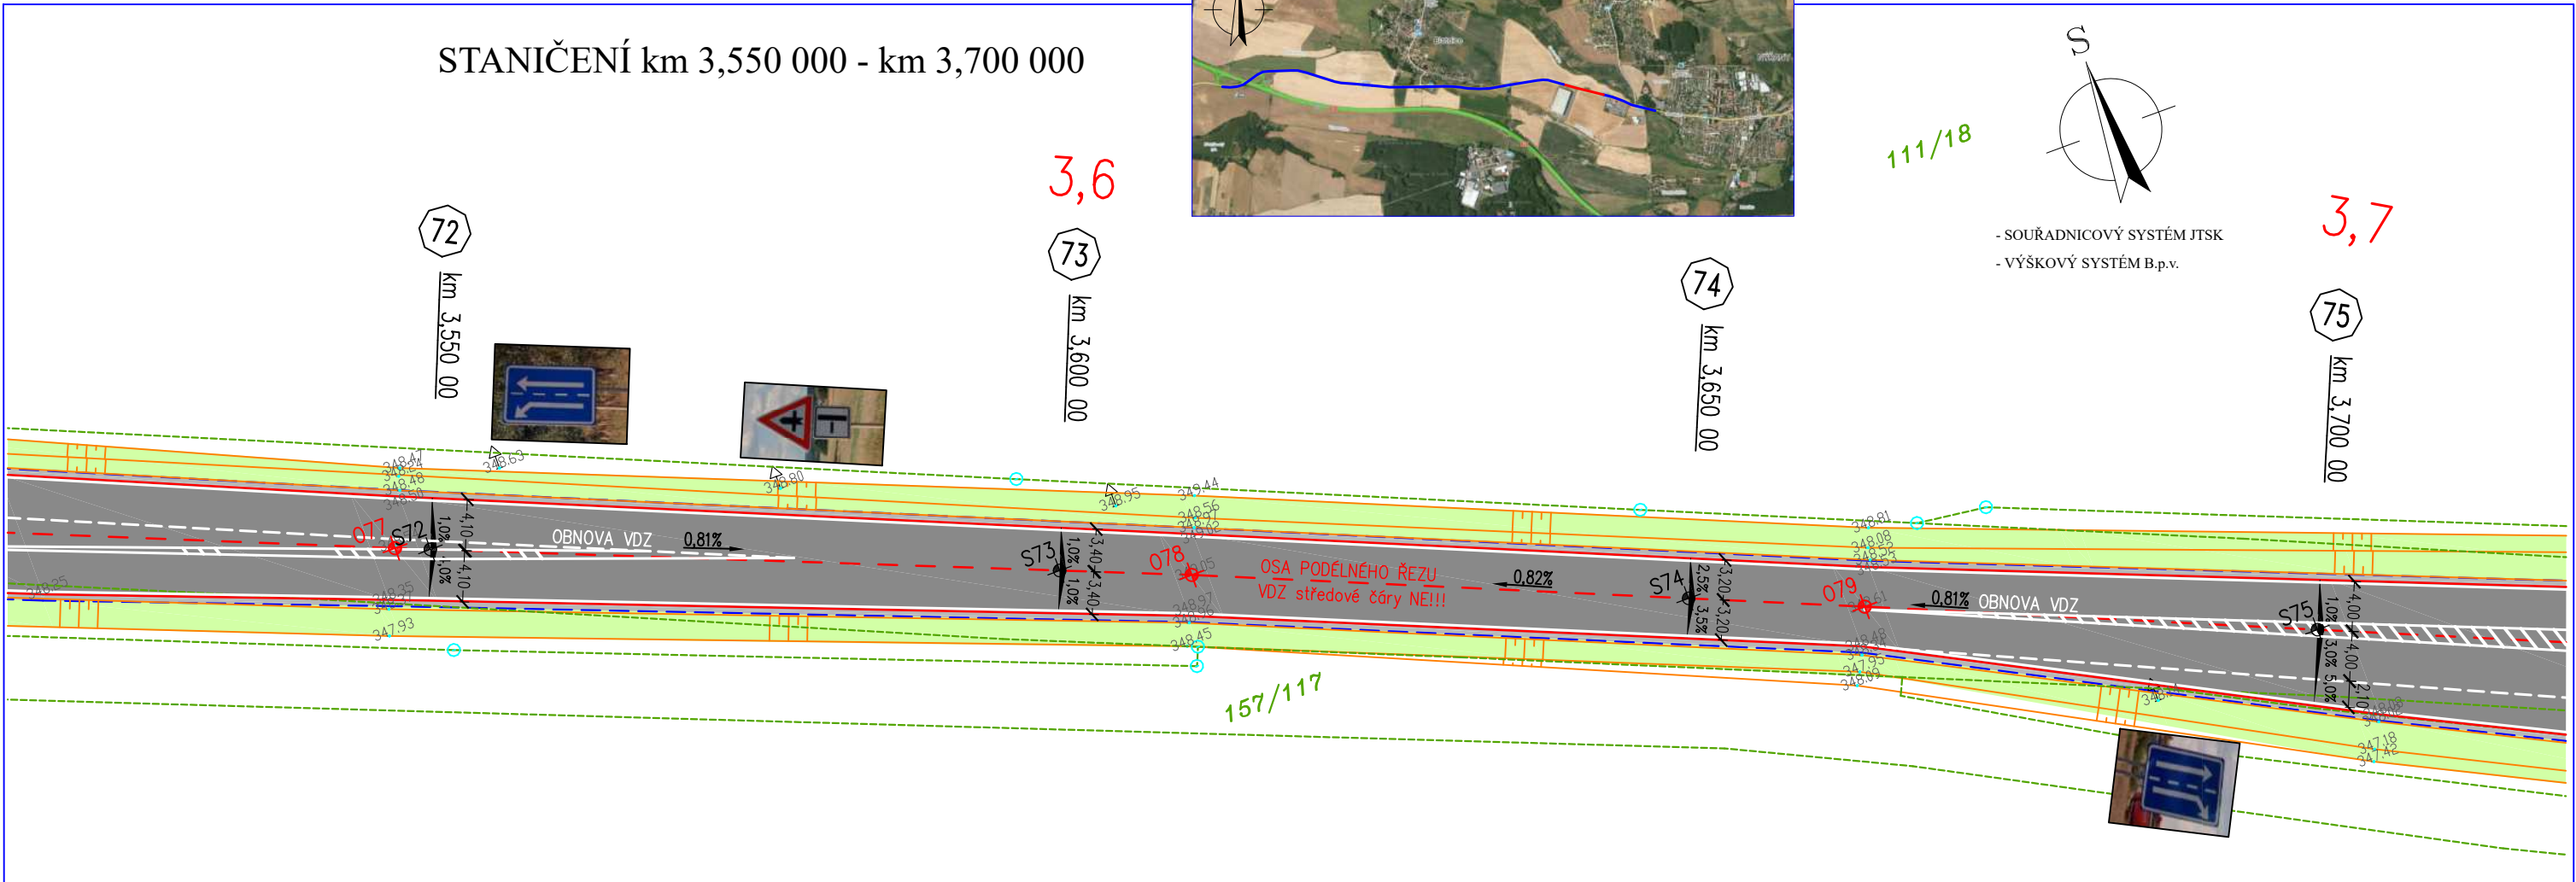



# STANIČENÍ km 3,700 000 - km 3,850 000

3,7

75

km 3,700 00

76

km 3,750 00

3,8

77


km 3,800 00

78

km 3,850 00

111/105

- SOUŘADNICOVÝ SYSTÉM JTSK  
- VÝŠKOVÝ SYSTÉM B.p.v.

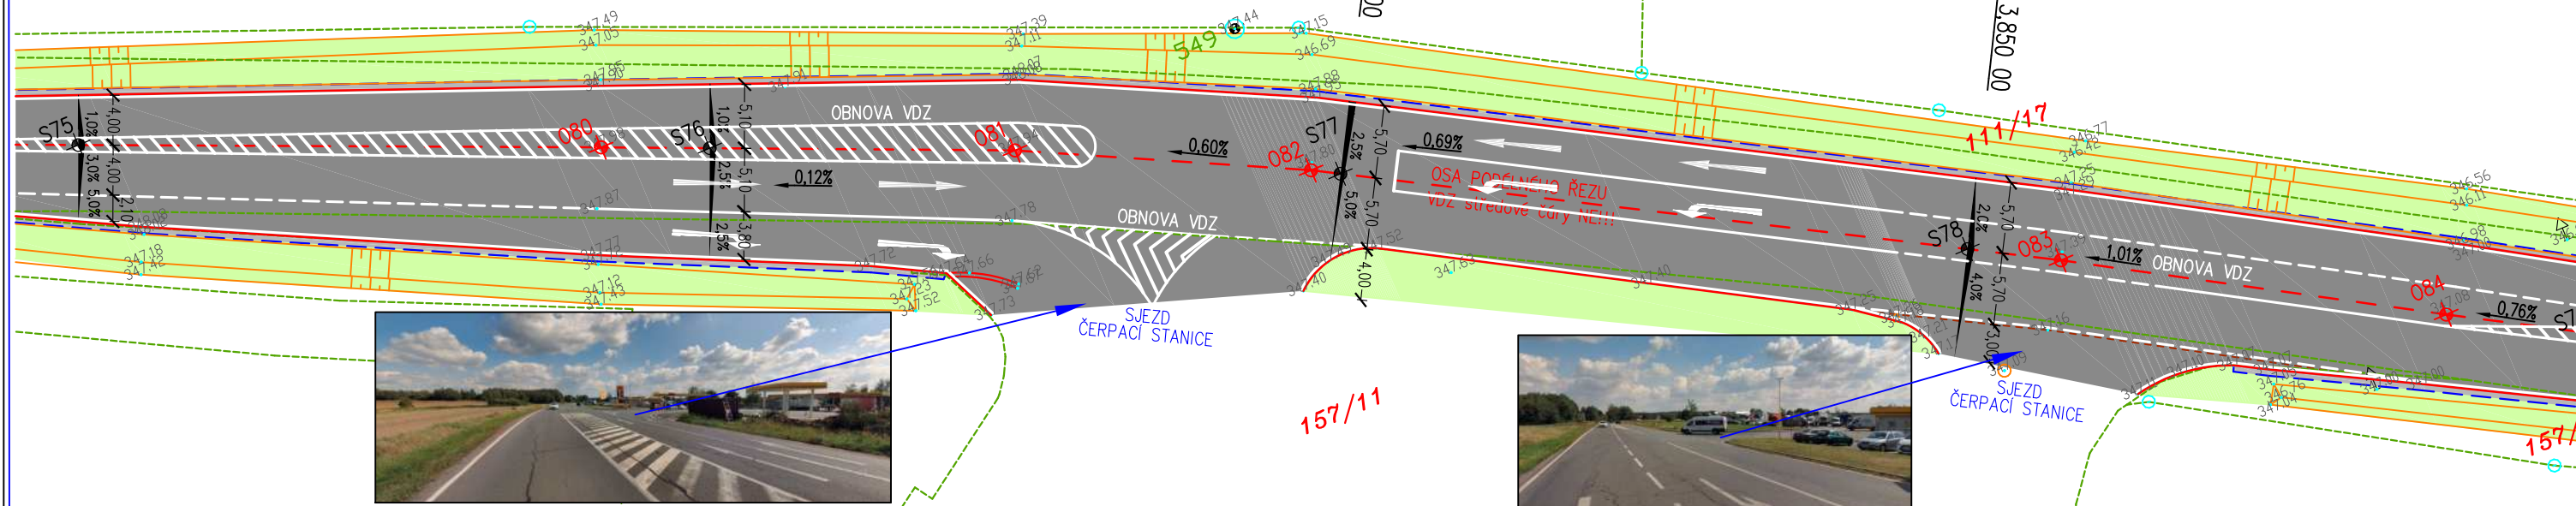

# STANIČENÍ km 3,900 000 - km 4,050 000

3,9

79

km 3,900 00

80

km 3,950 00

4,0


81

km 4,000 00

82

km 4,050 00

- SOUŘADNICOVÝ SYSTÉM JTSK  
- VÝŠKOVÝ SYSTÉM B.p.v.

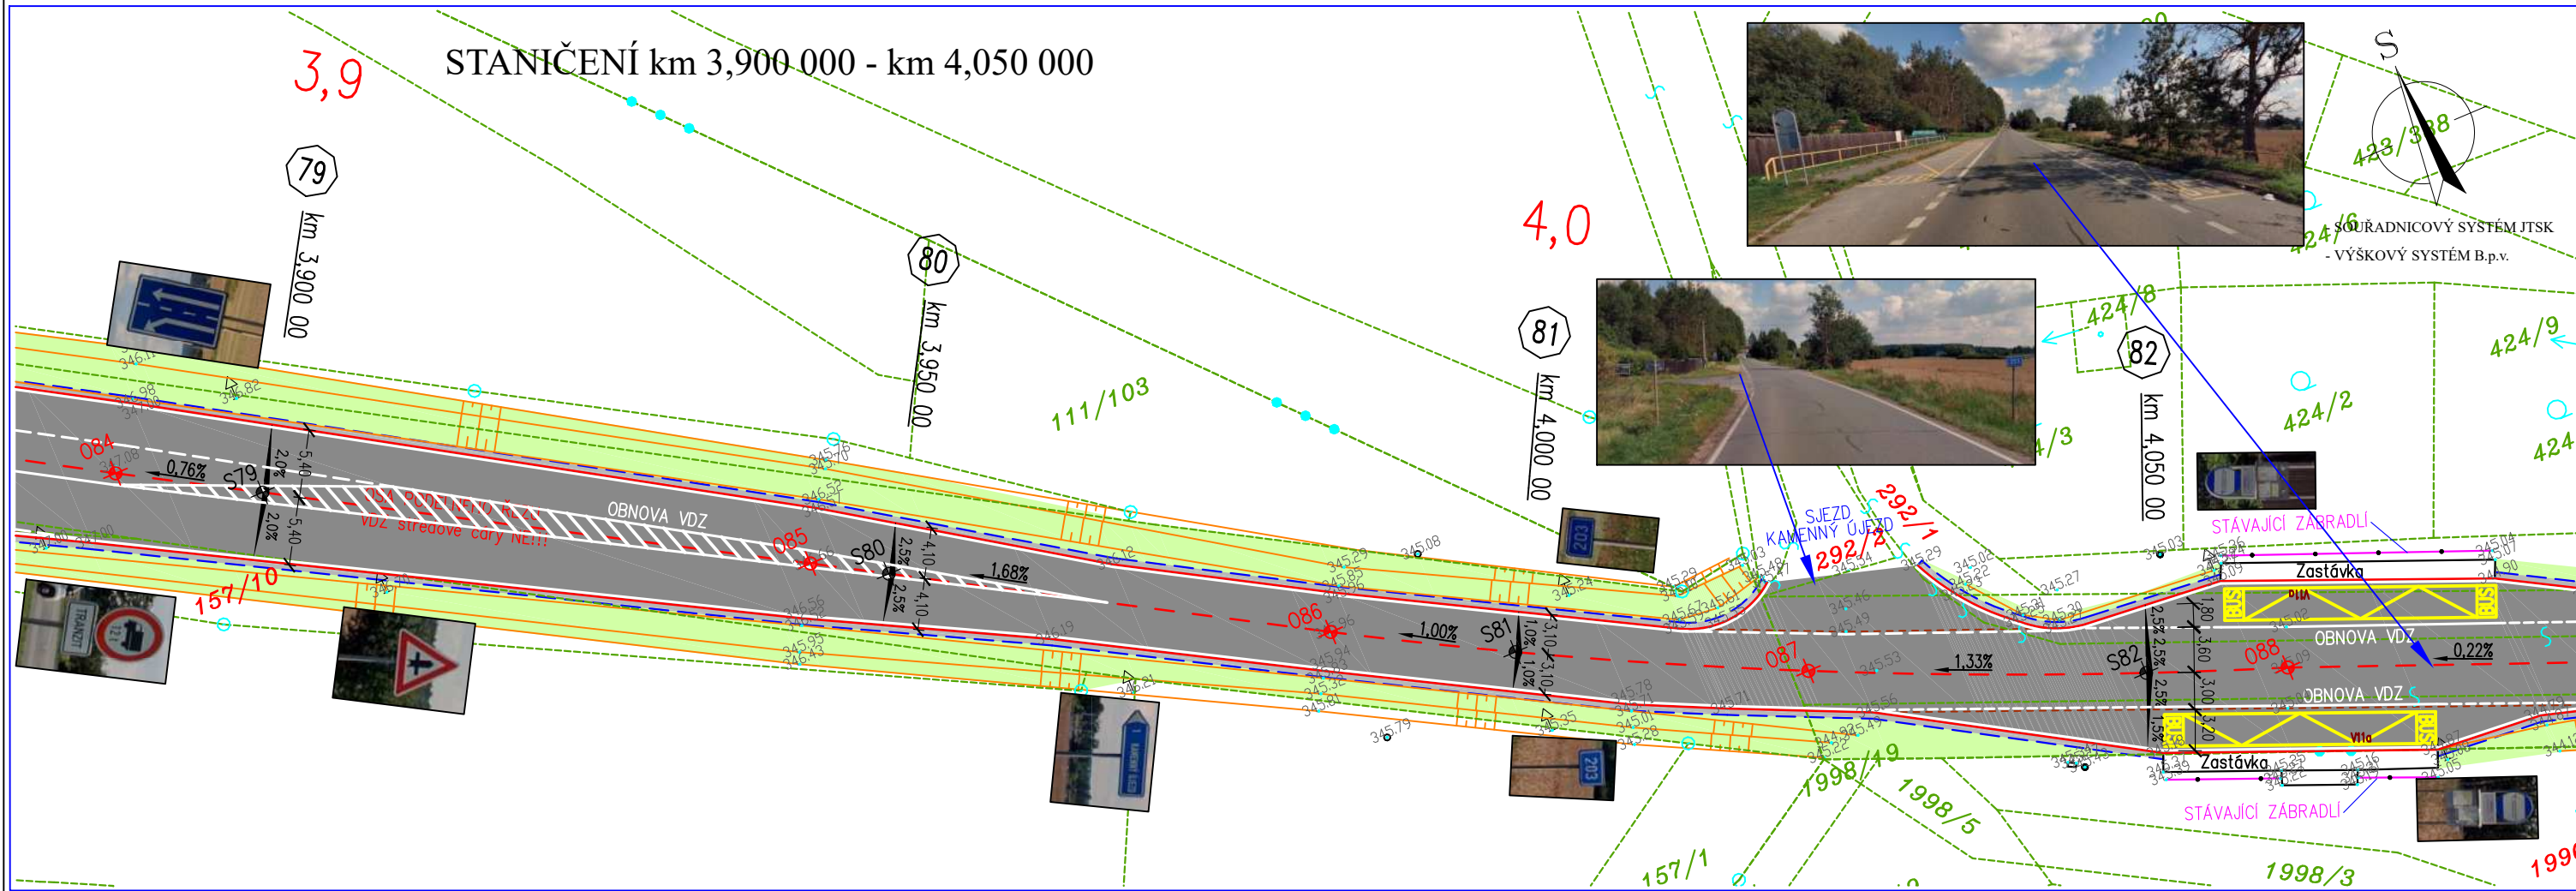



## STANIČENÍ km 4,100 000 - km 4,245 000

