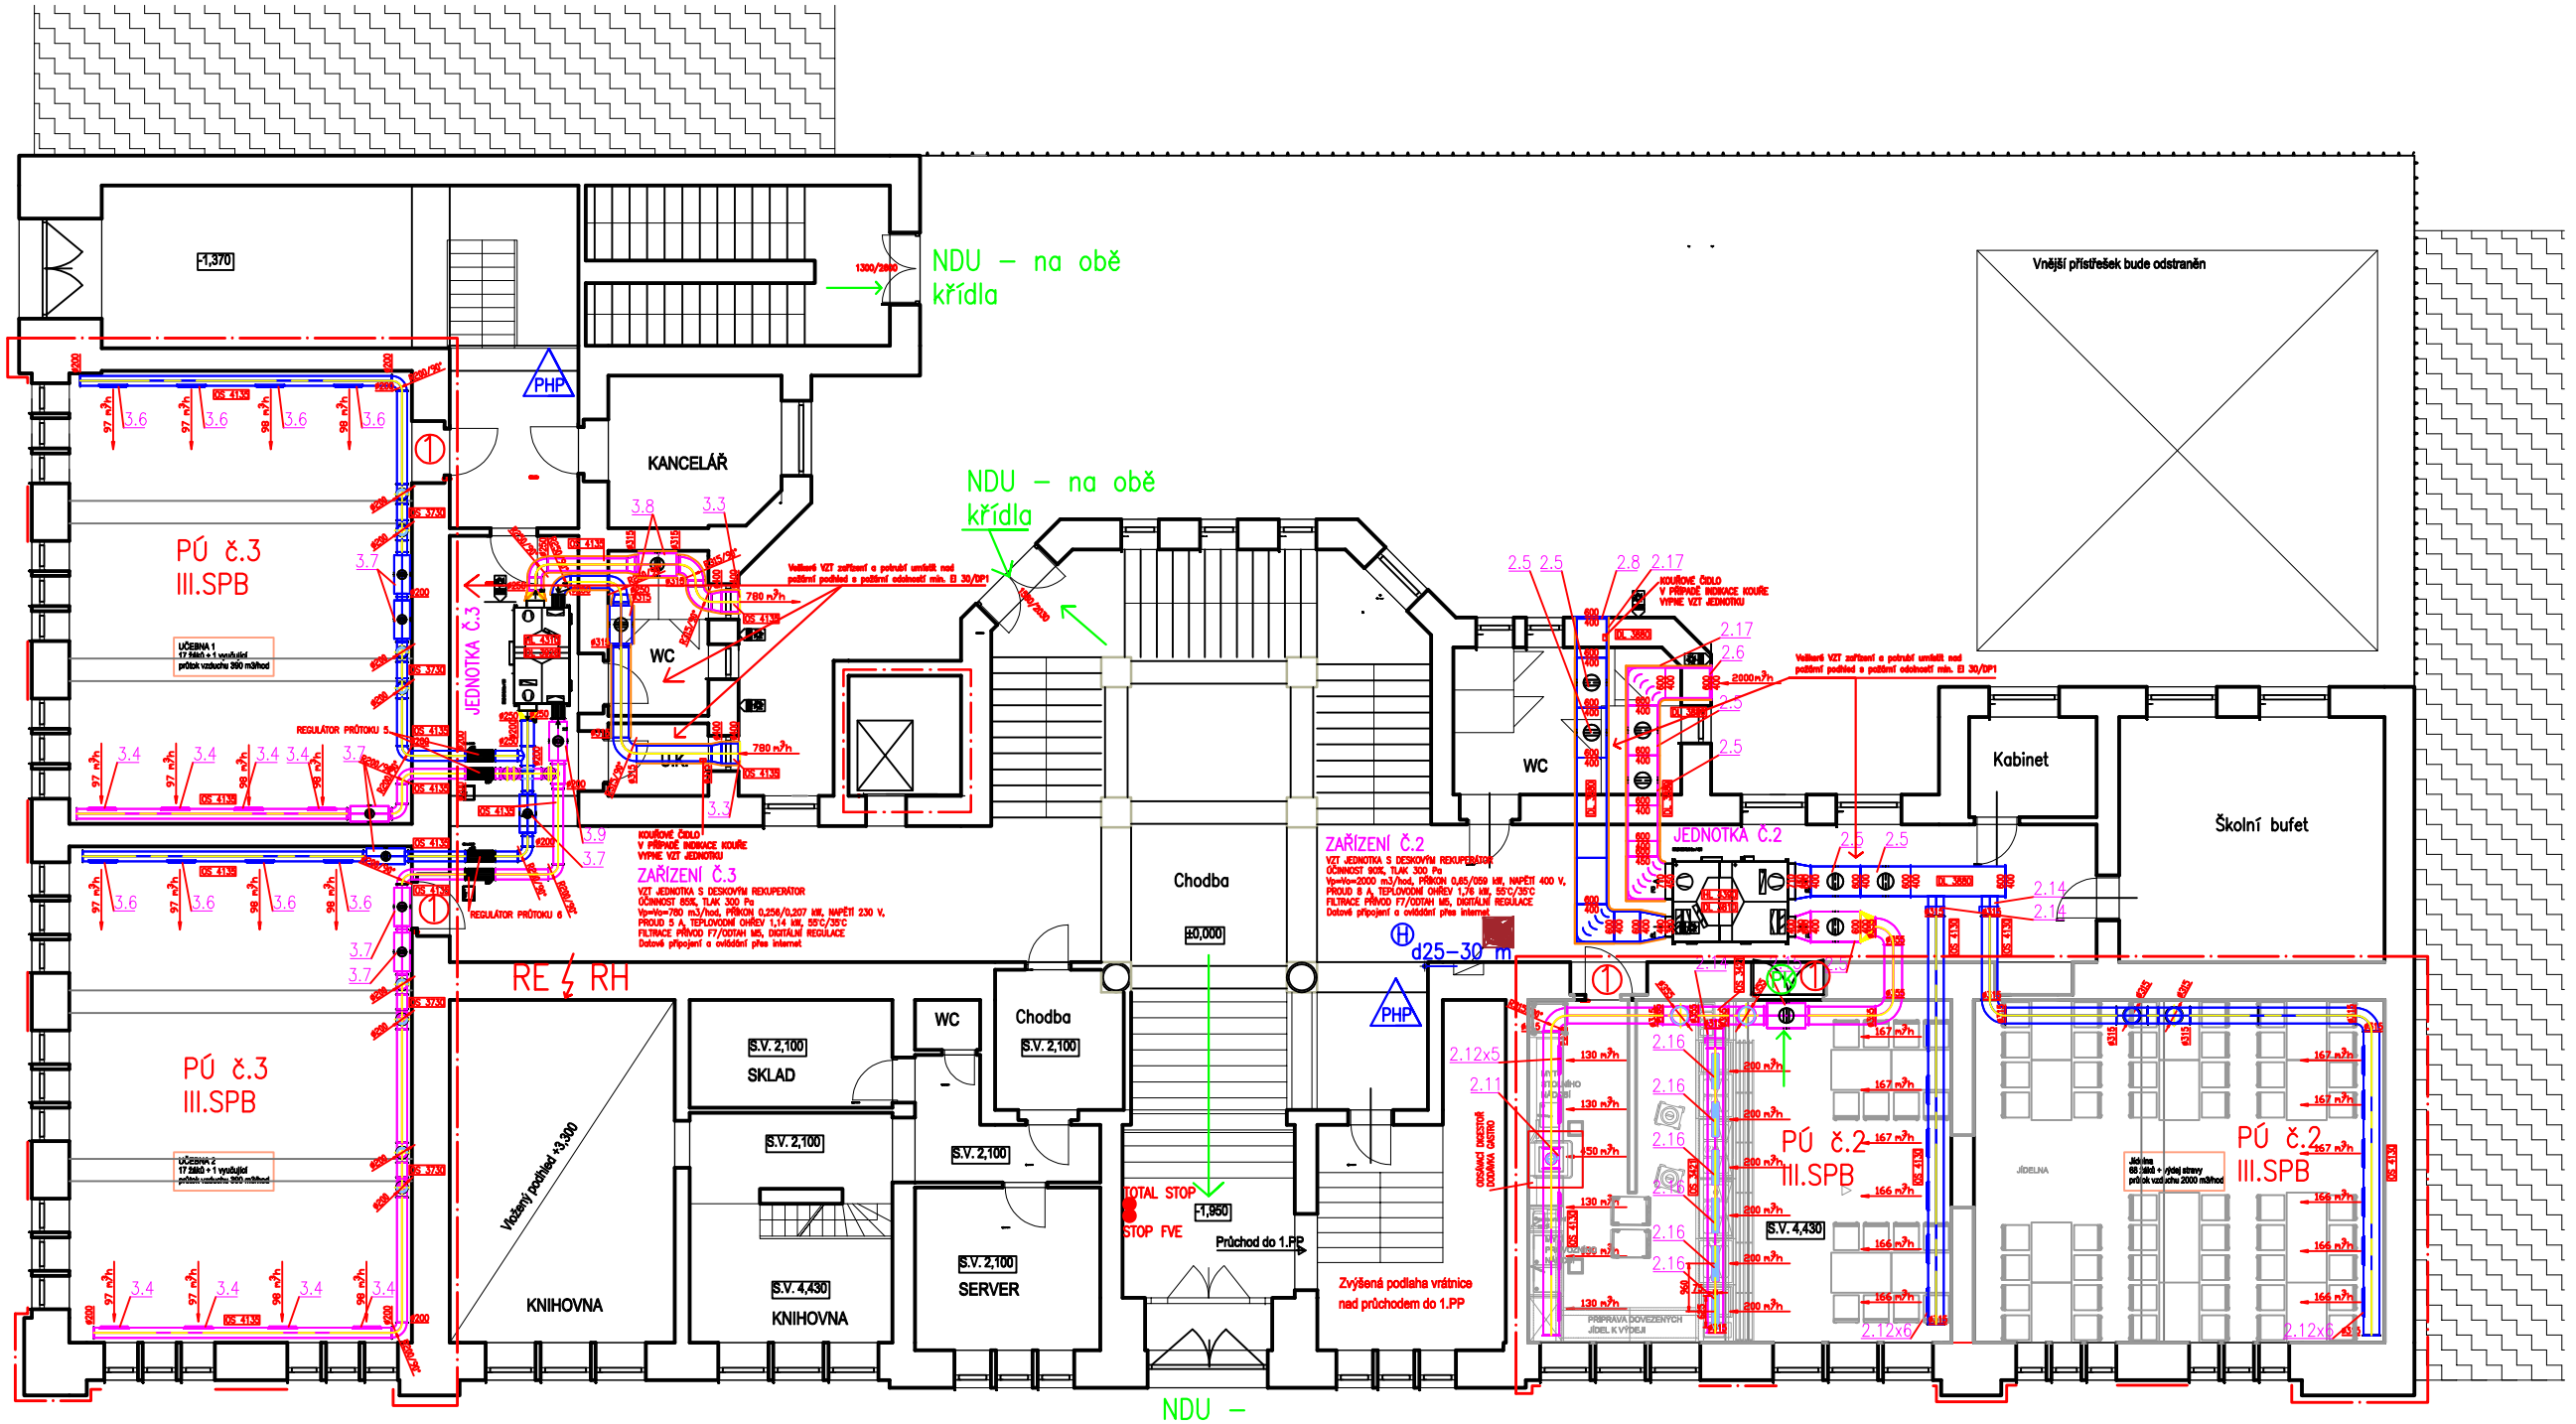

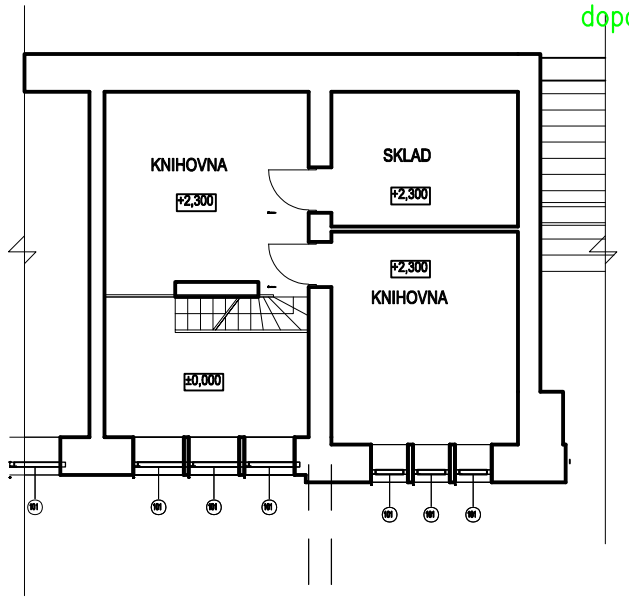

LEGENDA PB:

① EI 30/DP3–C2

NDU Nouzový dveřní uzávěr

Ⓗ d25–30 m Nový hadicový systém D25 s hadicí délky 30 m

Ⓟⓚ Panikové kování

PHP Přenosný hasicí přístroj práškový s hasicí schopností min. 21A

PARÉ:	1 2 3 4 5 6 7 8 9 10 11 12 13 14 15
STATUS DOKUMENTACE:	DOKUMENTACE PRO PROVEDENÍ STAVBY
NÁZEV STAVBY:	Energetické úspory objektu Střední odborné školy obchodu, užitého umění a designu Plzeň, Nerudova 33
MÍSTO STAVBY:	Stávající školní objekt na parcele č. 9813
KATASTRÁLNÍ ÚZEMÍ:	Plzeň
INVESTOR:	Střední odborná škola obchodu, užitého umění a designu, Plzeň, Nerudova 33 Nerudova 121 40 3, 301 00 Plzeň +420 377 1 83 611 kresova@nerudovka.cz
GENERÁLNÍ PROJEKTANT:	Area Projekt s.r.o. Chudenská 1059/30, Praha 10, 102 00 +420 777 6 69 446 sekretariat@areaprojekt.cz HIP: Ing. Petr ČERNÝ
PROJEKTANT SPECIALISTA:	TOMÁŠ BERÁNEK Škola 670 338 43 Mirošov
OBJEKT:	DATUM: 12/2024
PROJEKTOVÁ ČÁST: D.3 - požárně bezpečnostní řešení	MĚŘÍTKO:
NÁZEV VÝKRESU: PŮDORYS PŘÍZEMÍ	ZAK. ČÍSLO:
	ČÍSLO VÝKRESU: D.3.2

Ing. Tomáš Beránek

Digitálně podepsal Ing. Tomáš Beránek
DN: c=CZ, 2.5.4.97=NTRCZ-45770743, o=Česká komora autorizovaných inženýrů a techniků činných ve výstavbě, ou=Elektronické autorizační razítko, ou=0202302, cn=Ing. Tomáš Beránek, sn=Beránek, givenName=Tomáš, serialNumber=P831362, title=IH00
Datum: 2024.12.04 10:08:47 +01'00'