


UMÍSTĚNA NA VZT JEDNOTCE - NUTNO ZAJISTIT PŘÍSTUP

DATAVÝ PŘÍVOD  
Z PODRUŽNÉHO DATOVÉHO ROZVADĚČE  
viz. PD Rekonstrukce elektroinstalací

Zhotovitel má možnost regulaci dodávat společně s dodávkou VZT jednotky pokud zaručí její správnou funkci. Obecně bude na požadavky obsažené v této PD přihlíženo jako na minimální rozsah.

— ZAŘÍZENÍ SOUČÁSTÍ DODÁVKY PD: VZT  
 — ZAŘÍZENÍ SOUČÁSTÍ DODÁVKY PD: ÚT  
 — ZAŘÍZENÍ SOUČÁSTÍ DODÁVKY PD: Elektroinstalace  
 - - - - - KOMUNIKAČNÍ KABELY  
 - - - - - NAPÁJECÍ KABELY

NÁZEV	POČET REG. PR
ŘJ-VZT1	3
ŘJ-VZT2	-
ŘJ-VZT3	2
ŘJ-VZT4	3
ŘJ-VZT5	3
ŘJ-VZT6	3
ŘJ-VZT7	4
ŘJ-VZT8	4
ŘJ-VZT9	3
ŘJ-VZT10	-
ŘJ-VZT11.A.a	-
ŘJ-VZT11.A.b	-
ŘJ-VZT11.B	-

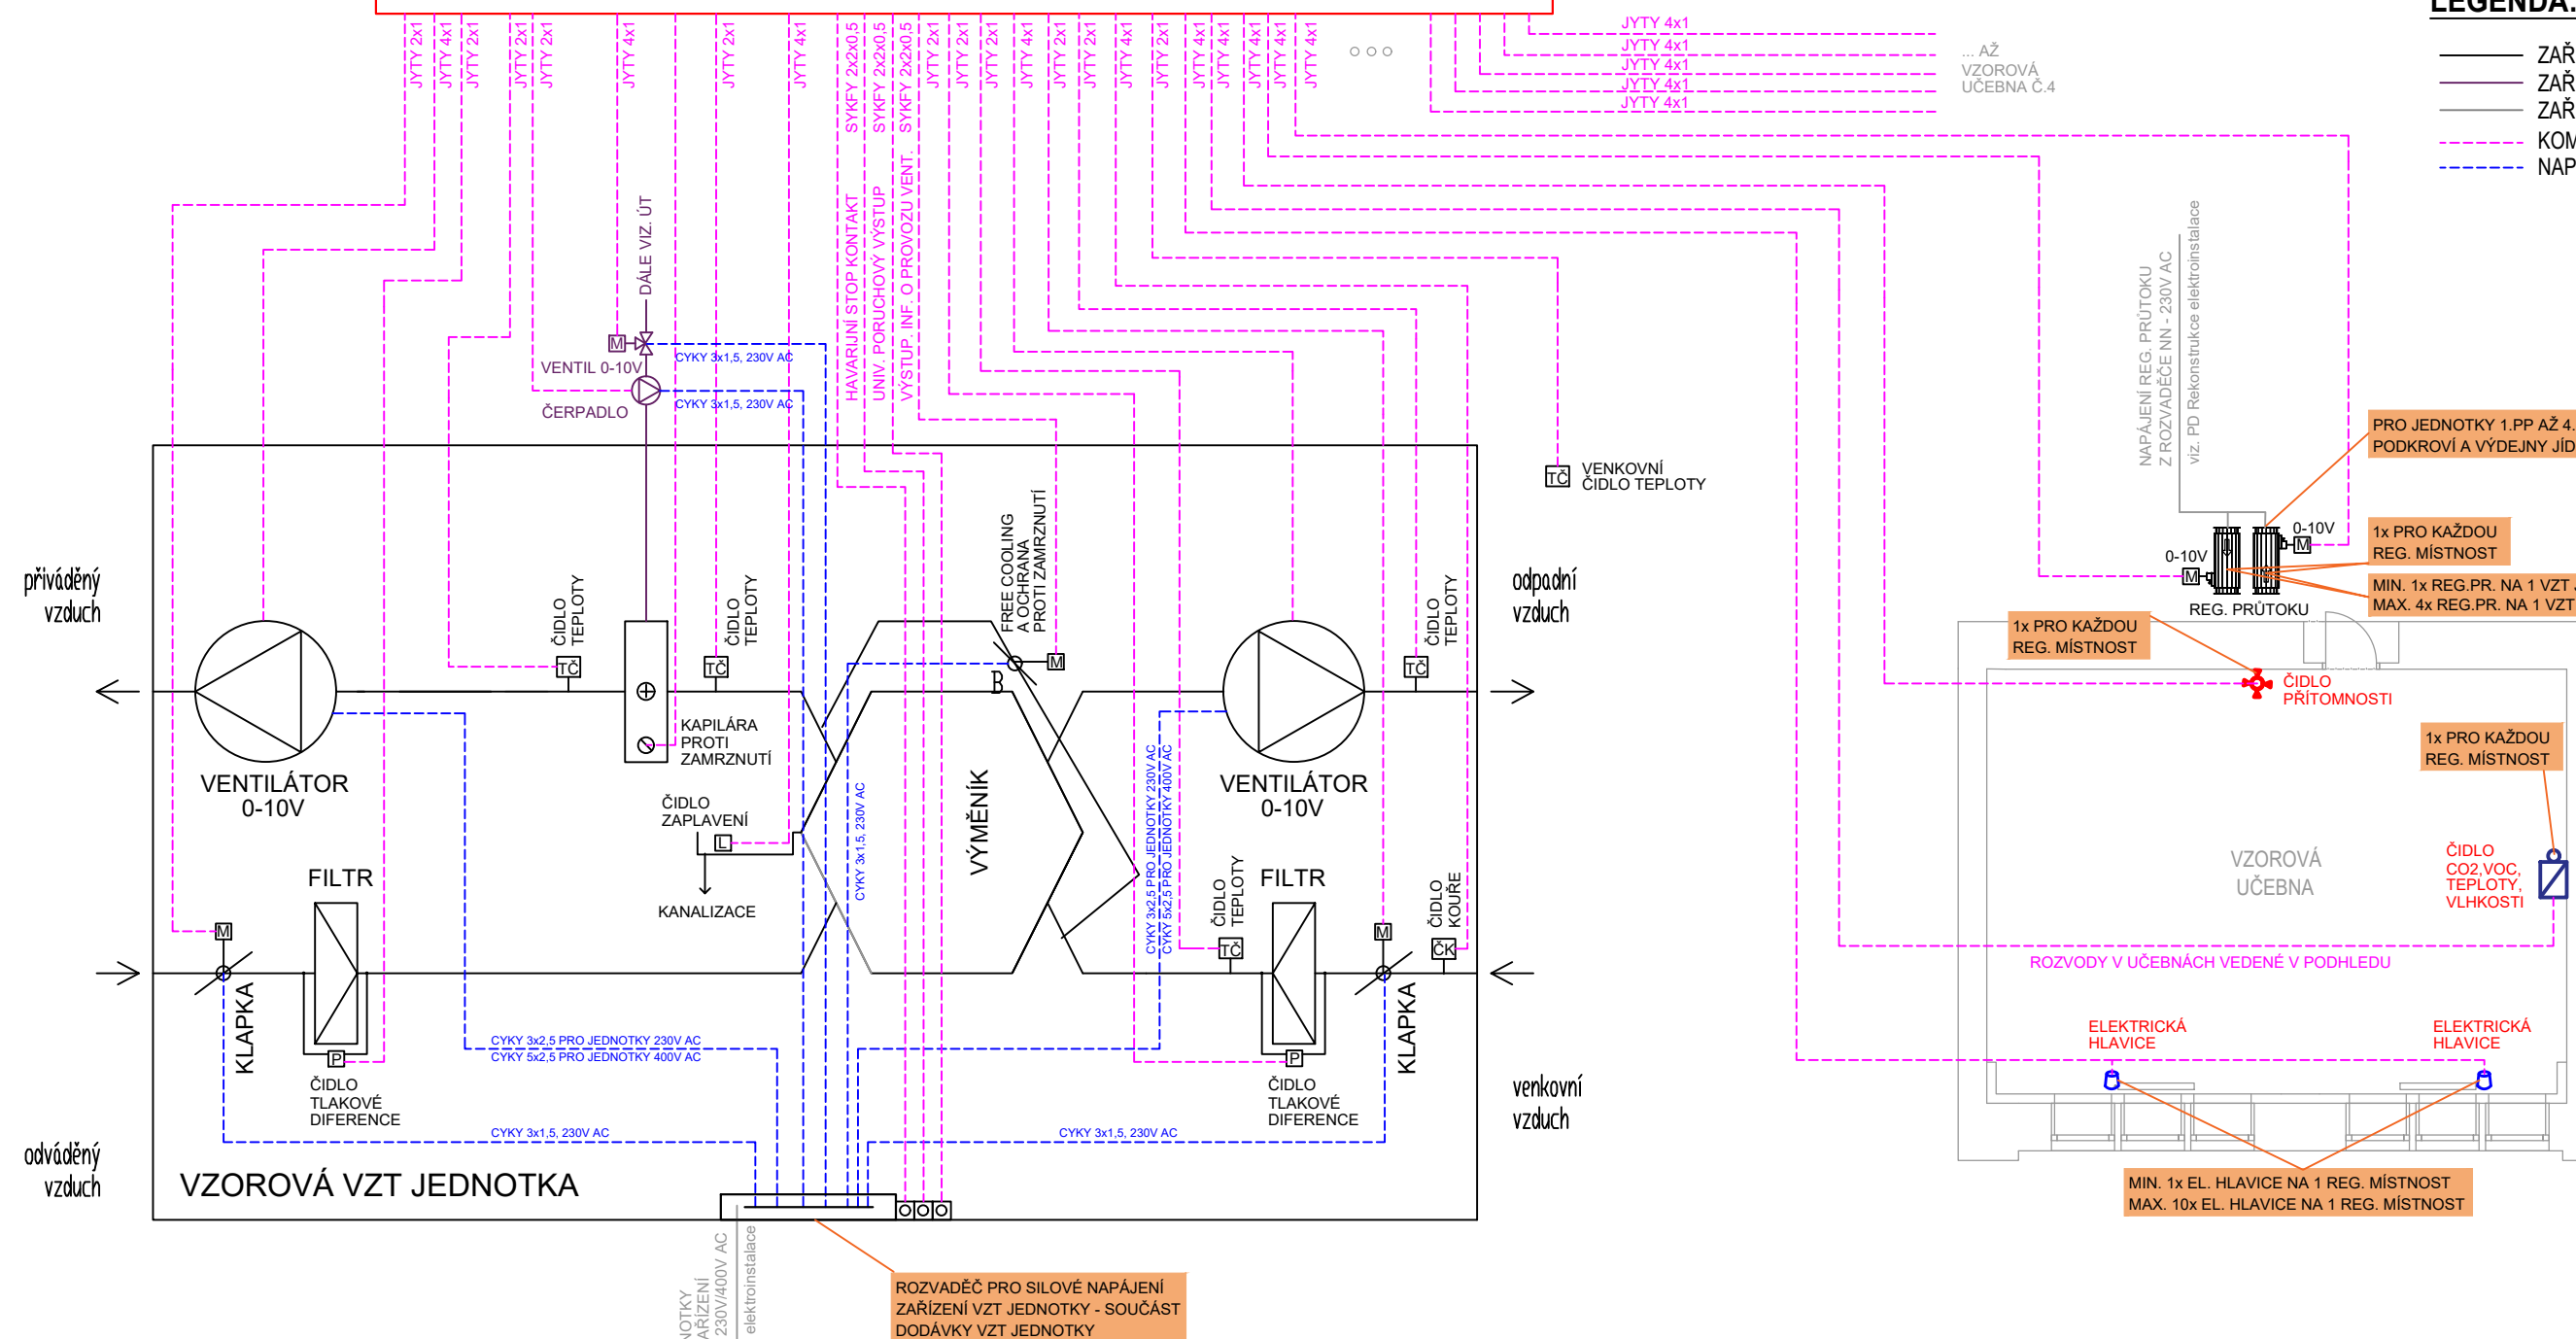

PARÉ:	<table><tr><td>1</td><td>2</td><td>3</td><td>4</td><td>5</td><td>6</td><td>7</td><td>8</td><td>9</td><td>10</td><td>11</td><td>12</td><td>13</td><td>14</td><td>15</td><td></td></tr></table>	1	2	3	4	5	6	7	8	9	10	11	12	13	14	15	
1	2	3	4	5	6	7	8	9	10	11	12	13	14	15			
STATUS DOKUMENTACE:	DOKUMENTACE PRO PROVEDENÍ STAVBY																
NÁZEV STAVBY:	Energetické úspory objektu Střední odborné školy obchodu, užitého umění a designu Plzeň, Nerudova 33																
MÍSTO STAVBY:	Stávající školní objekt na parcele č. 9813																
KATASTRÁLNÍ ÚZEMÍ:	Plzeň																
INVESTOR:	<div><div><b>Střední odborná škola obchodu, užitého umění a designu, Plzeň, Nerudova 33</b> Nerudova 1214/33, 301 00 Plzeň +420 377 183 611 klesova@nerudovka.cz</div></div>																
GENERÁLNÍ PROJEKTANT:	<div><div><b>Area Projekt s.r.o.</b> Chudenicá 1059/30, Praha 10, 102 00 +420 776 699 446 sekretariat@areaprojekt.cz HIP: Ing. Petr ČERNÝ</div></div>																
PROJEKTANT SPECIALISTA:	<div><div><b>SEAP s.r.o.</b> Na Pátku 1171, 337 01 Rokycany +420 371 746 011 seap@seap.cz VYPRACOVAL: Jan ŠAFRÁNEK, DiS. SCHVÁLIL: Ing. Vlastimil BRADA, CSc.</div></div>	RAŽÍTKO AUTORIZOVANÉ OSOBY:															

OBJEKT:	DATUM:	09/2024
PROJEKTOVÁ ČÁST: D.1.4.7 Silnoproudá elektroinstalace	MĚŘÍTKO:	-
	ZAK. ČÍSLO:	082/2023
NÁZEV VÝKRESU:	ČÍSLO VÝKRESU: D.1.4.7 - 11	
SCHÉMA REGULACE		