


NOVÝ STAV - PŘÍČNÝ ŘEZ

PŘÍČNÝ ŘEZ
(VE VRCHOLU KLENBY)

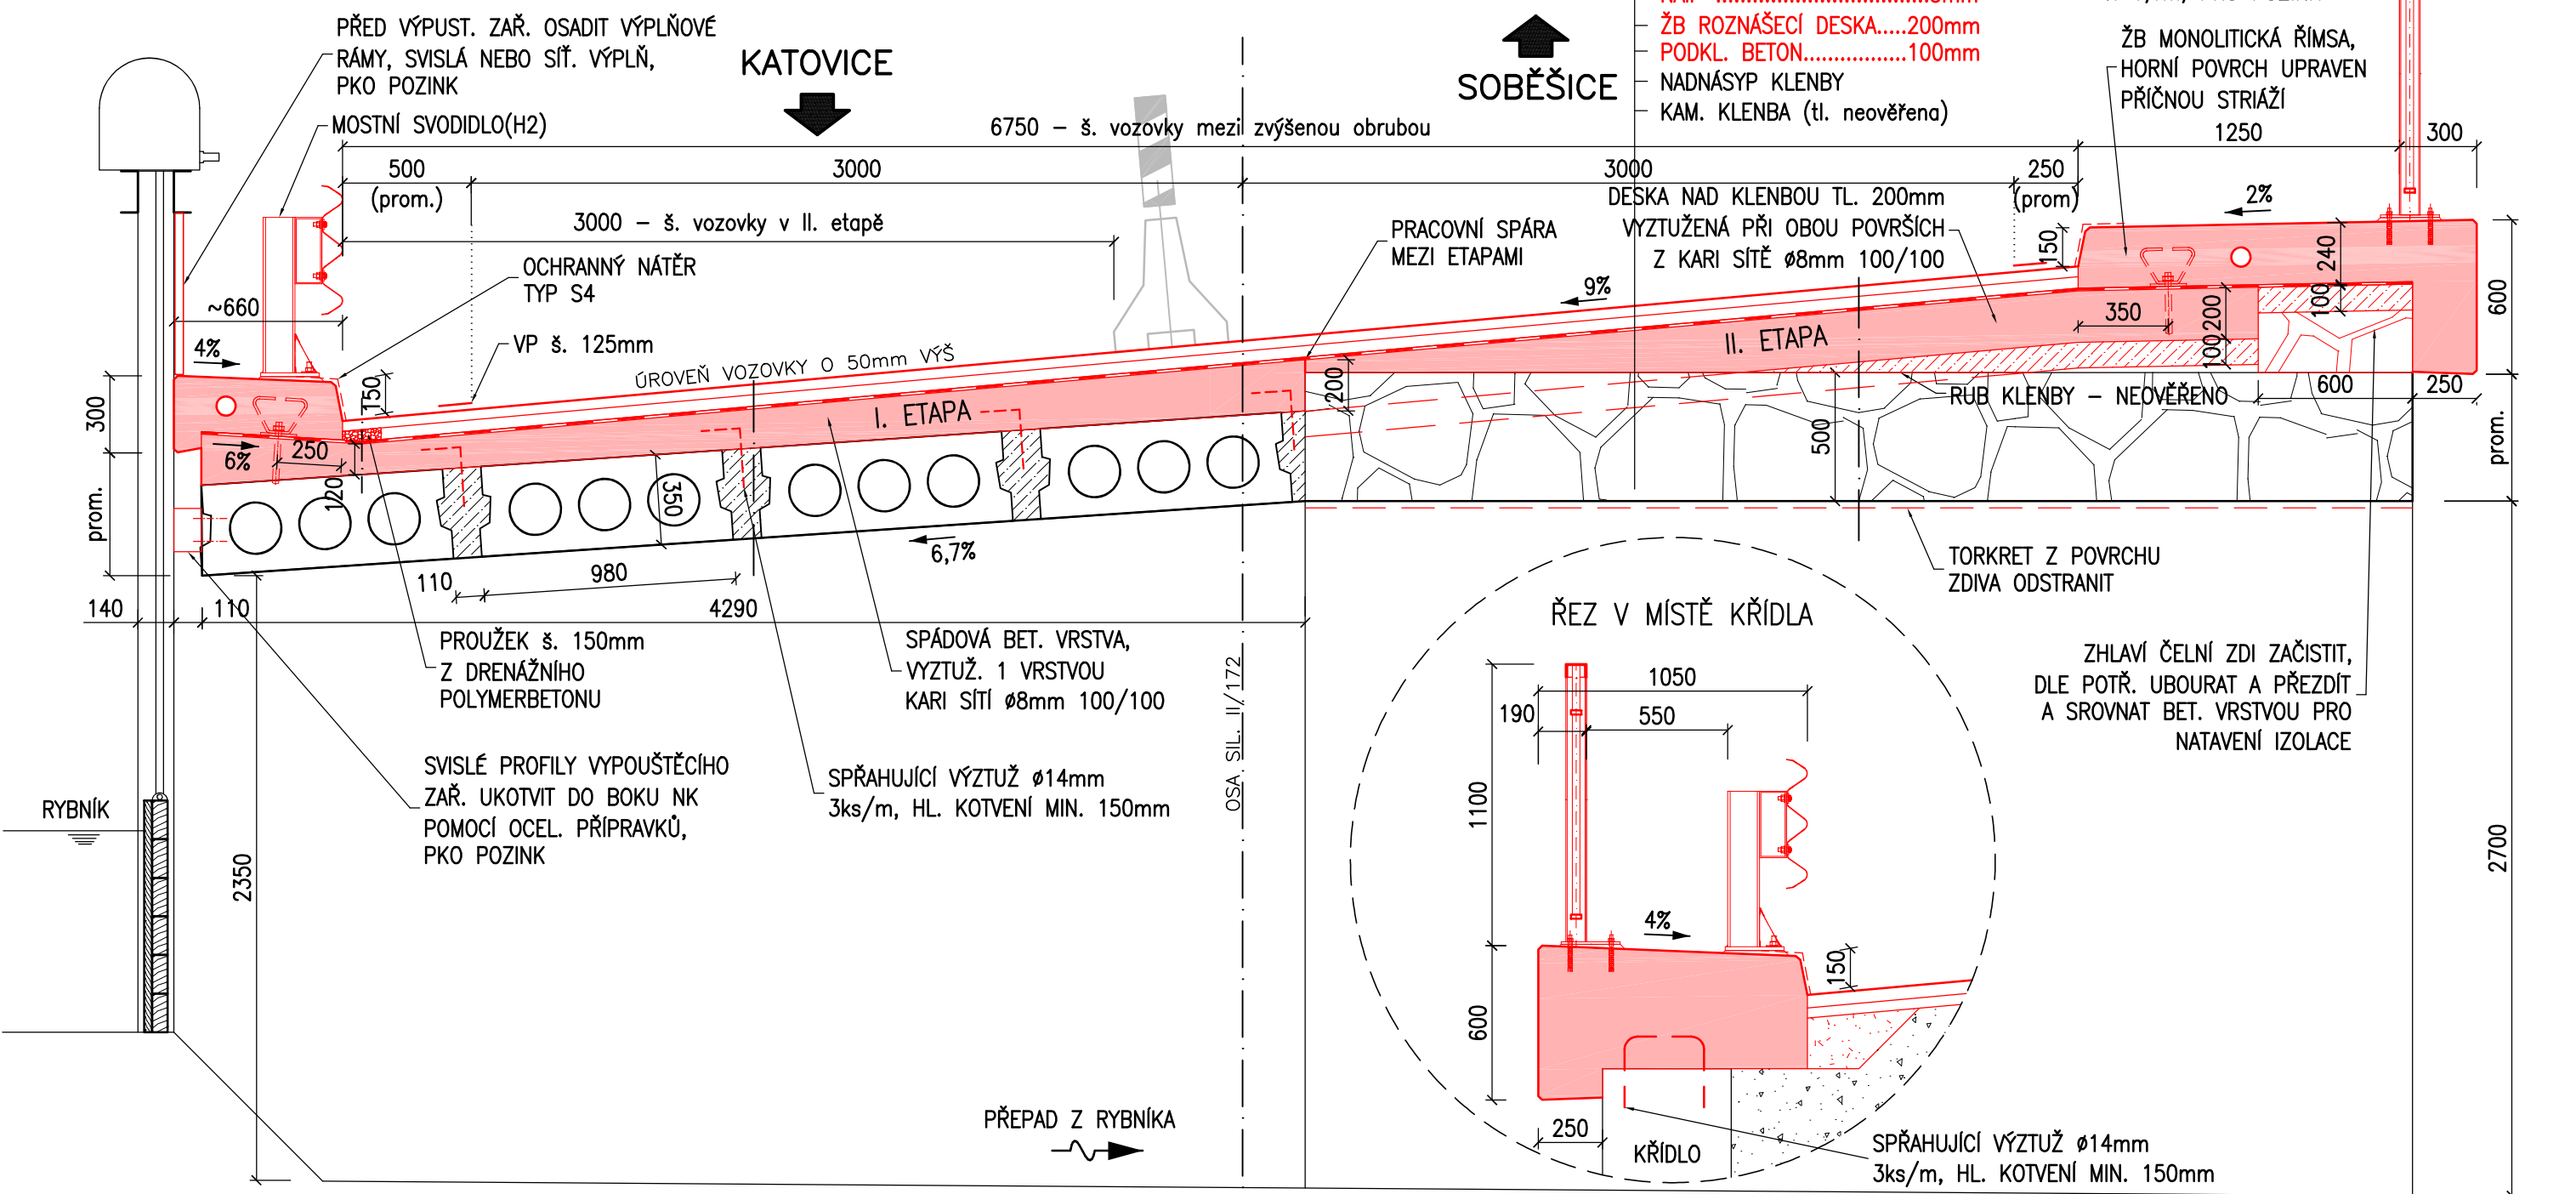

POZNÁMKY

- 1. PROVEDENÍ ŘÍMS DLE VZOROVÝCH LISTŮ VL-4
- 2. ROZSAH OPRAV MŮŽE BÝT PŘÍPADNĚ UPRAVEN DLE ZJIŠTĚNÝCH SKUTEČNOSTÍ NA STAVBĚ PO ODHALENÍ ZAKRYTÝCH KONSTRUKCÍ. PŘÍPADNÉ ZMĚNY MUSÍ BÝT ODSOUHLASENY INVESTOREM.


LEGENDA

NOVÉ KONSTRUKCE

Přehled materiálů:

Římsa	C 30/37–XF4, XD3
Roznášecí deska	C 30/37–XF1
Spádový beton	C 30/37–XF1
Ochranný práh	C 25/30–XF3
Podkl. beton	C 12/15–X0
Výztuž	B500 B, KARI

krytí výztuže: min. 40mm, jmen. 50mm
krytí výztuže říms: min. 45mm, jmen. 55mm

Akce				
II/172 Soběšice - Frymburk, oprava				
Investor				
		SPRÁVA A ÚDRŽBA SILNIC PLZEŇSKÉHO KRAJE příspěvková organizace Koterovská 162, 326 00 Plzeň		
Vypracoval	Ing. Hnojský		Datum	02/2025
Schválil	Ing. Fuks		Stupeň	PDPS
Název části <div>Most ev.č. 172-007 přes přepad z rybníka v obci Frymburk</div>			Měřítko	1:25
			Č. přílohy	Paré
Příloha			2	
NOVÝ STAV - PŘÍČNÝ ŘEZ				