
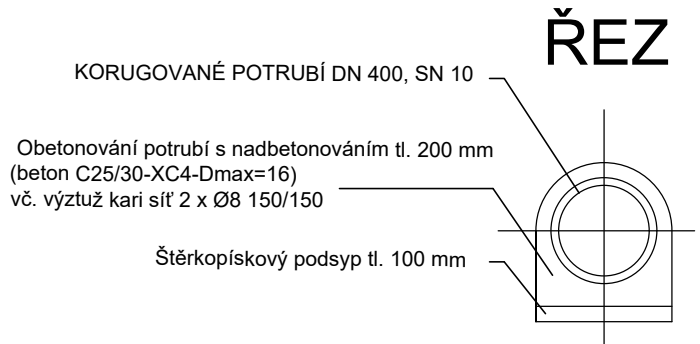


"II/172 Soběšice - Frymburk, oprava"
VZOROVÝ HOSPODÁŘSKÝ SJEZD

Měřítko - 1 : 50

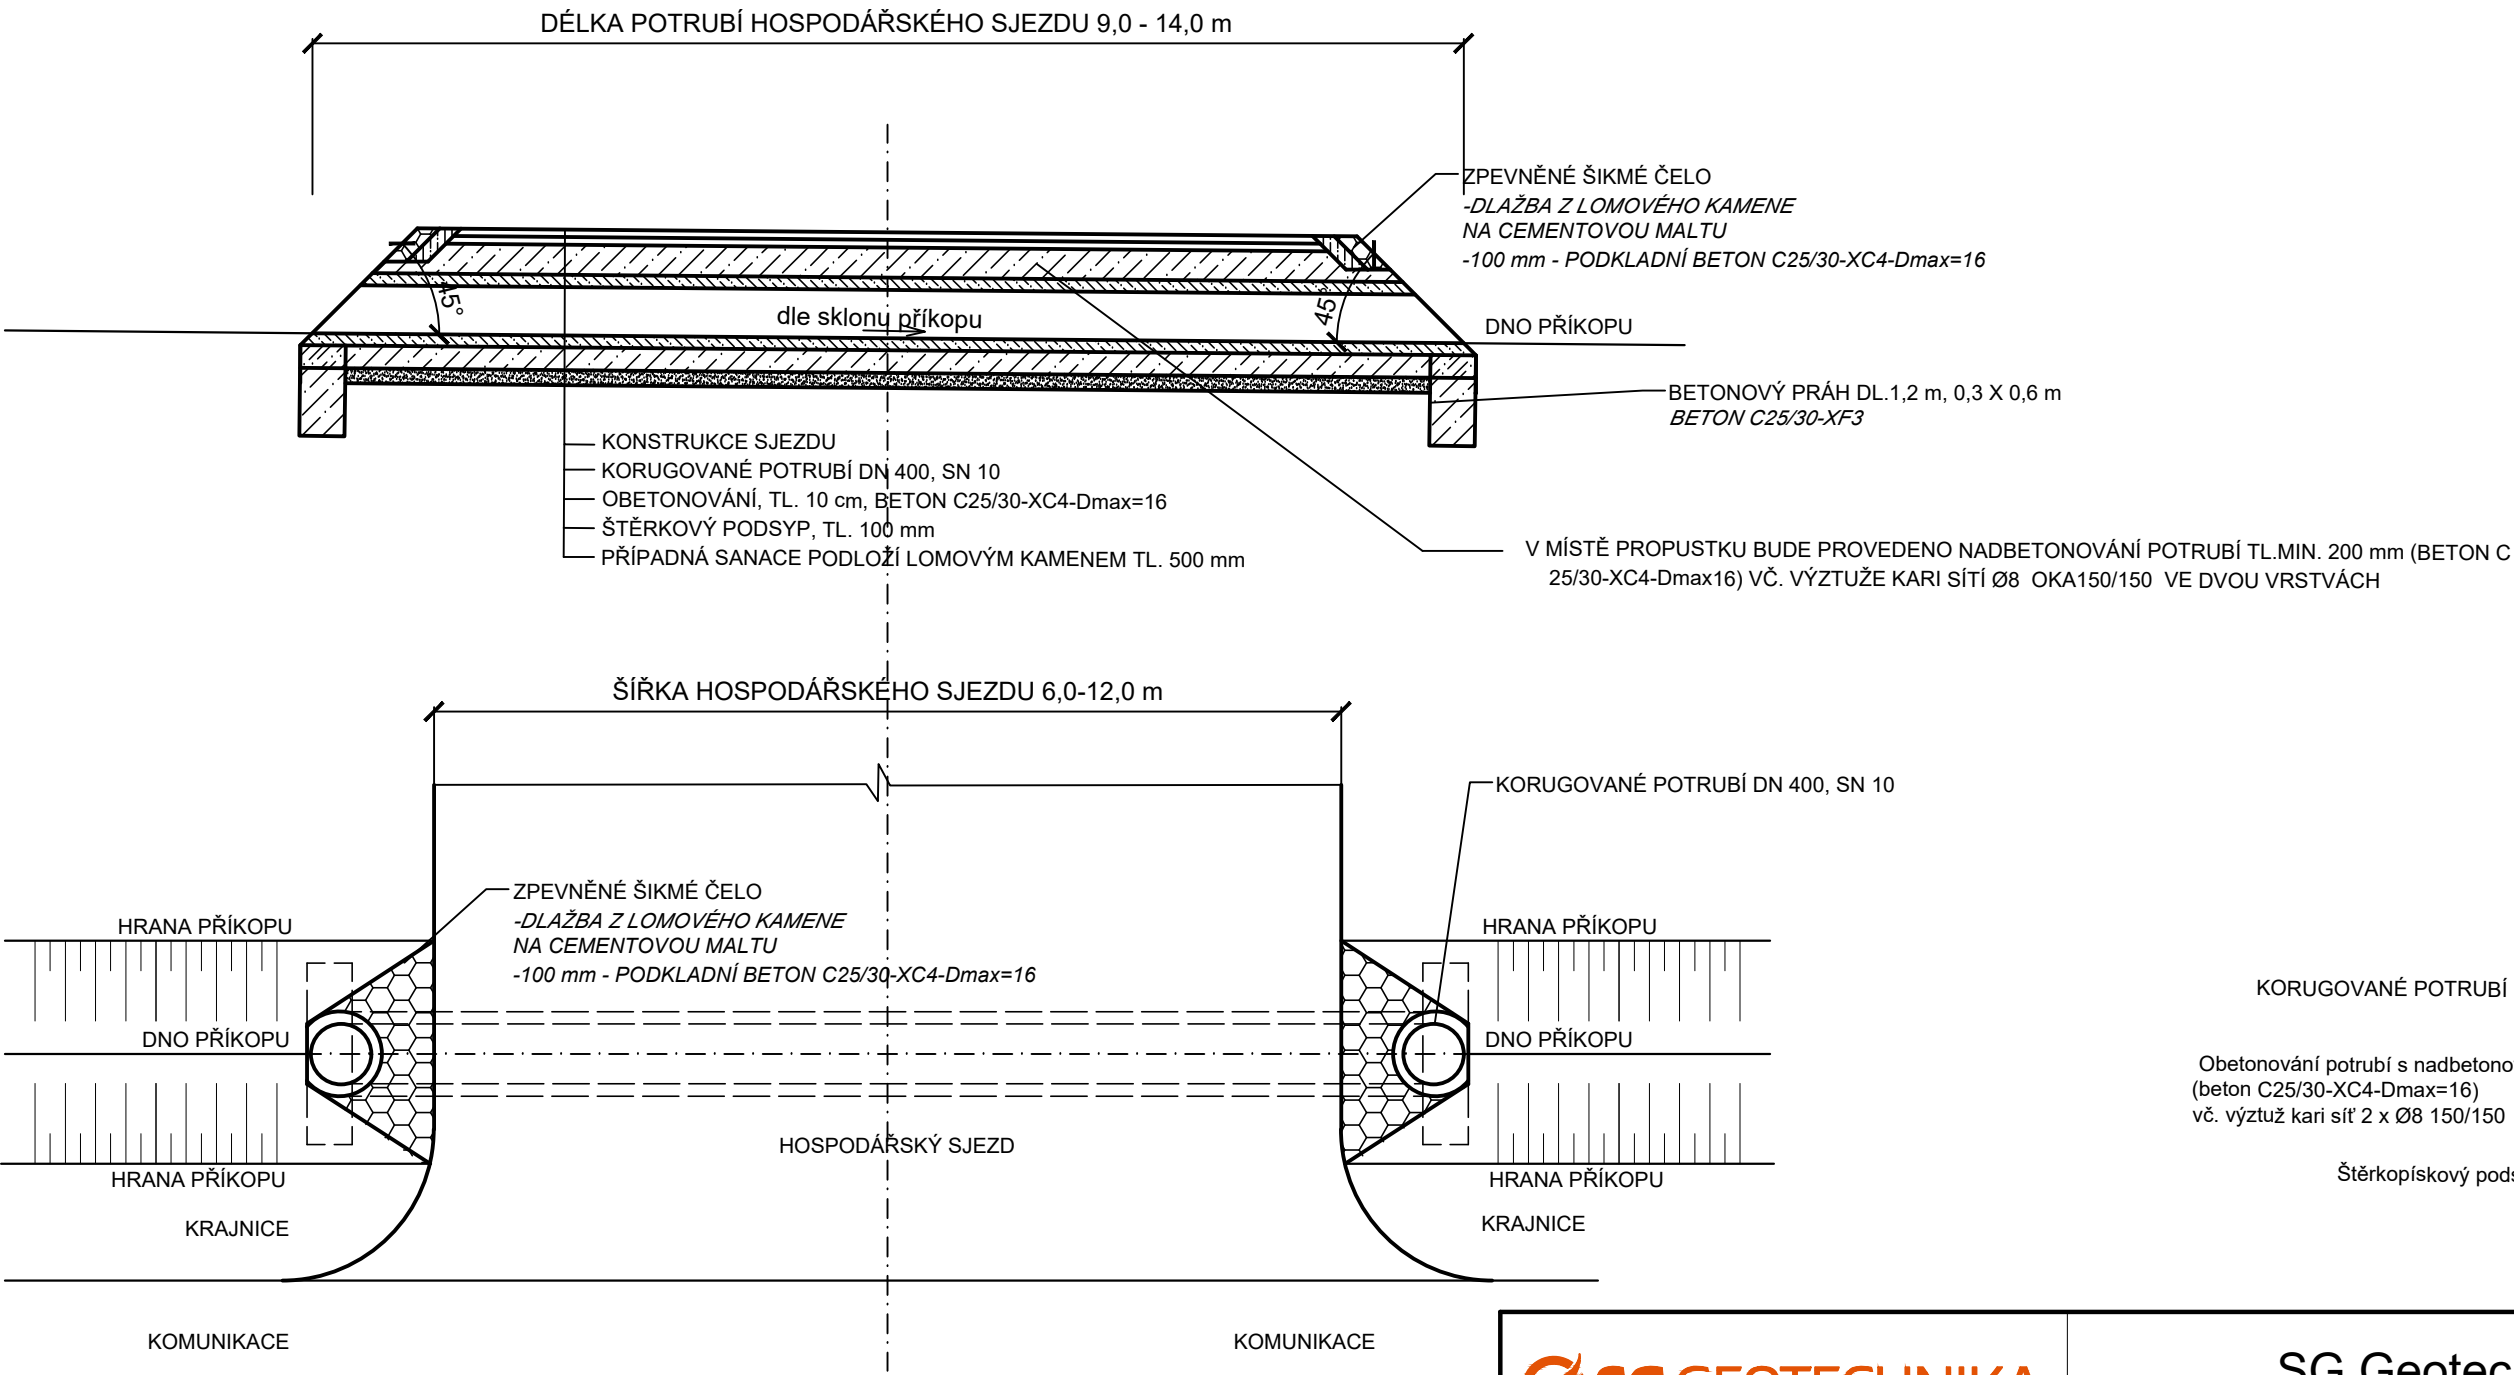

Poznámka:
- V rámci opravy cesty bude provedeno vyčištění stávajících příkopů a propustí vč. jejich vysvahování tak, aby byl zajištěn plynulý odtok vody.
- Před zahájením zemních prací nutno požádat správce veškerých podzemních sítí o vytyčení jejich zařízení v terénu!
- Pro propust se předpokládá úprava podloží zajišťující dostatečnou únosnost (sanace lomovým kamenem tl. 0,4 m).

SG GEOTECHNIKA.

SG Geotechnika a.s.
Geologická 988/4, 152 00 Praha 5

Objednatel:	Správa a údržba silnic Plzeňského kraje, příspěvková organizace				
Název zakázky:	"II/172 Soběšice - Frymburk, oprava"				
Číslo zakázky:	Zpracoval:	Schválila:	Měřítko:	Stupeň:	Datum:
24.0063.262Z24	Václav Fiala	Ing. I. Novotná	1 : 50	PDPS	10/2024

VZOROVÝ HOSPODÁŘSKÝ SJEZD

Číslo přílohy:
D.9