


STÁVAJÍCÍ STAV - PŘÍČNÝ ŘEZ

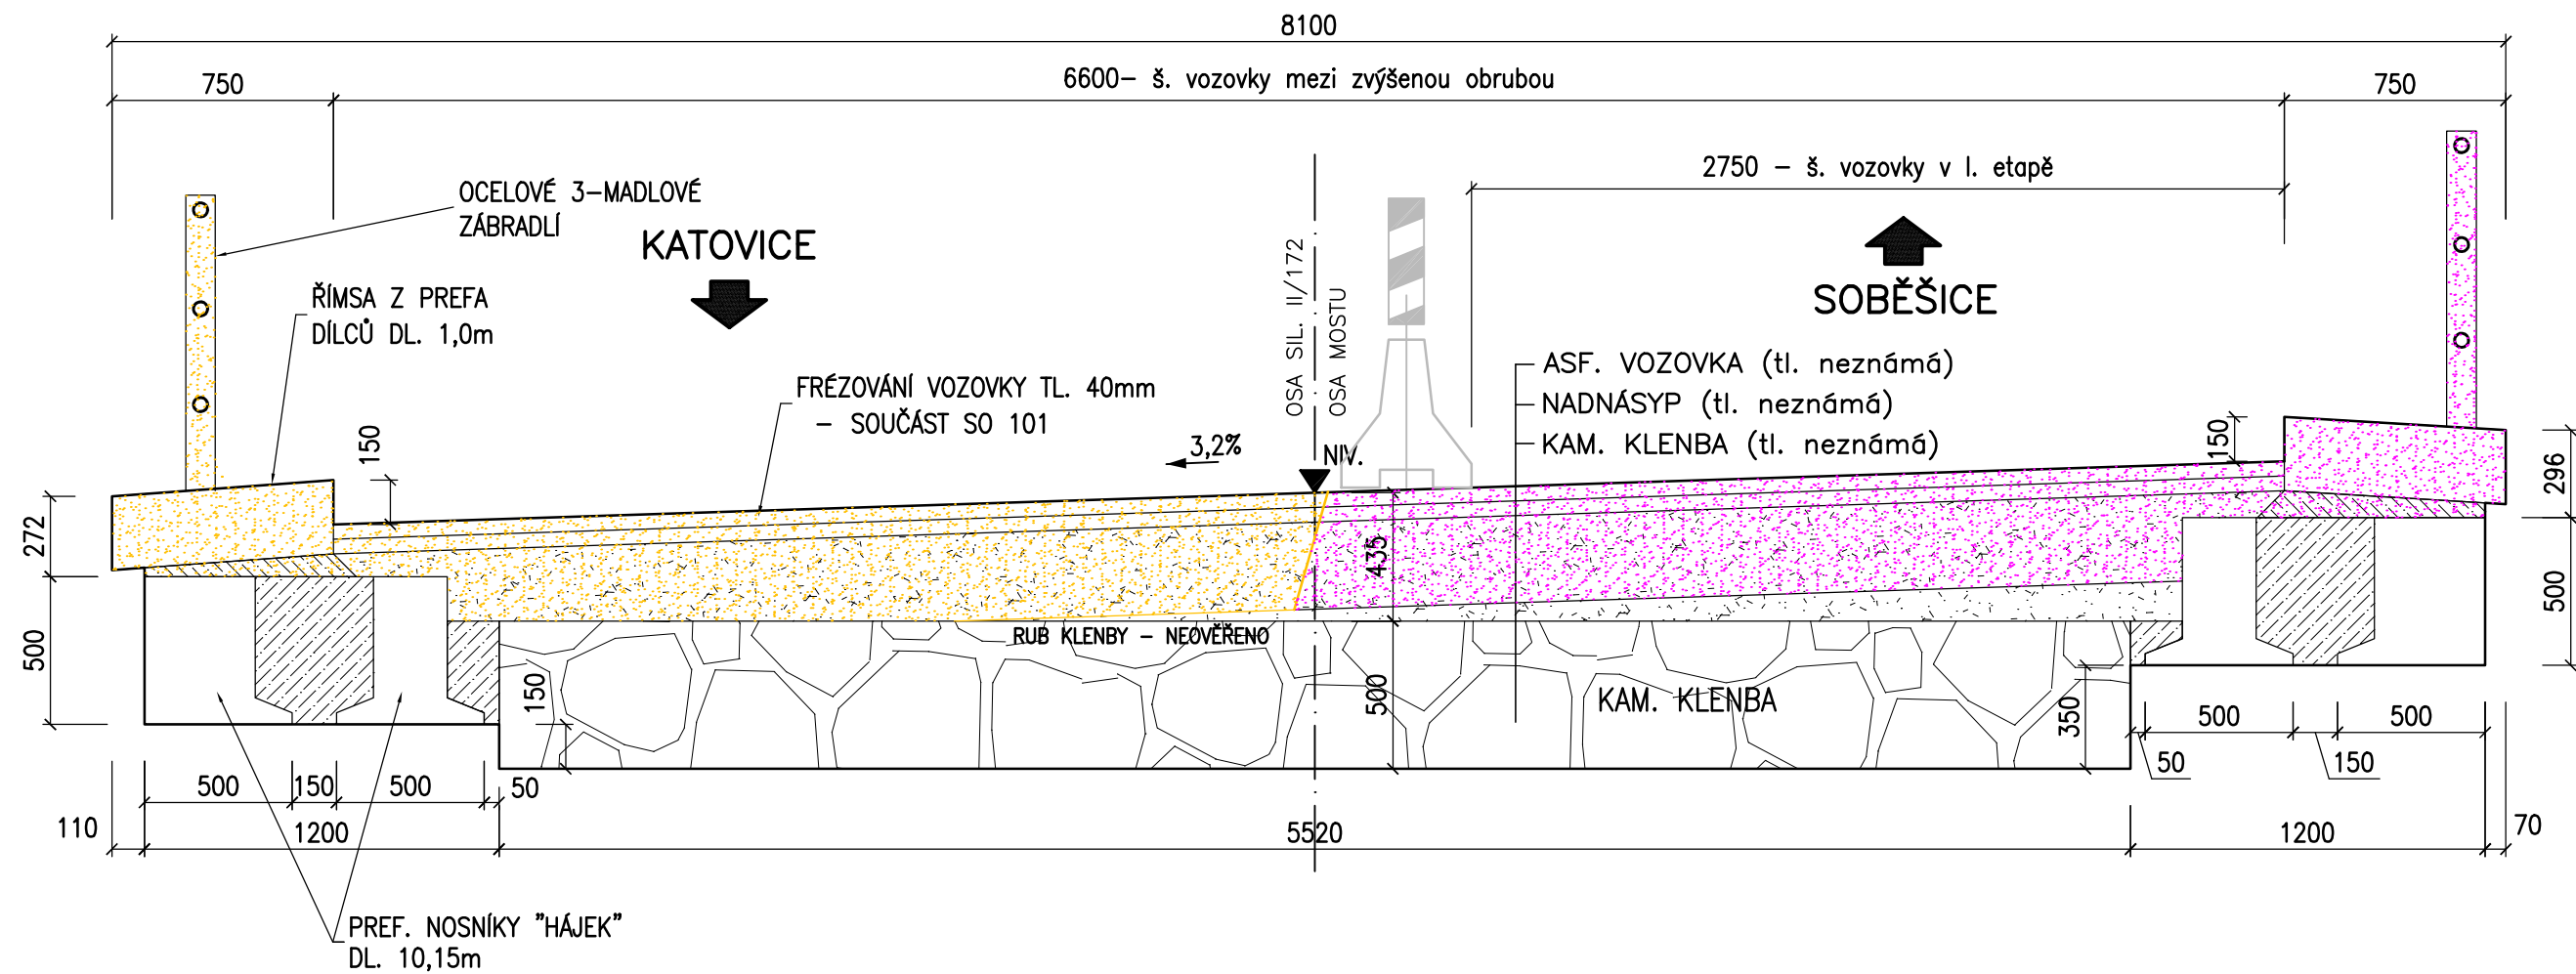


POZNÁMKY

1. ROZSAH BOURACÍCH PRACÍ MŮŽE BÝT PŘÍPADNĚ UPRAVEN DLE ZJIŠTĚNÝCH SKUTEČNOSTÍ NA STAVBĚ PO ODHALENÍ ZAKRYTÝCH KONSTRUKCÍ.
PŘÍPADNÉ ZMĚNY MUSÍ BÝT ODSOUHLASENY INVESTOREM.

LEGENDA:



BOURANÉ KONSTRUKCE, VÝKOPY – I. ETAPA

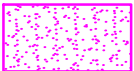

BOURANÉ KONSTRUKCE, VÝKOPY – II. ETAPA

Akce				
II/172 Soběšice - Frymburk, oprava				
Investor		SPRÁVA A ÚDRŽBA SILNIC PLZEŇSKÉHO KRAJE		
		příspěvková organizace		
		Koterovská 162, 326 00 Plzeň		
Vypracoval	Ing. Hnojský		Datum	02/2025
Schválil	Ing. Fuks		Stupeň	PDPS
Název části			Měřítko	1:25
SO 202 - Most ev.č. 172-006			Č. přílohy	Paré
přes Mačický potok v obci Frymburk				
Příloha			1	
STÁVAJÍCÍ STAV - PŘÍČNÝ ŘEZ				