


NOVÝ STAV - PODÉLNÝ ŘEZ

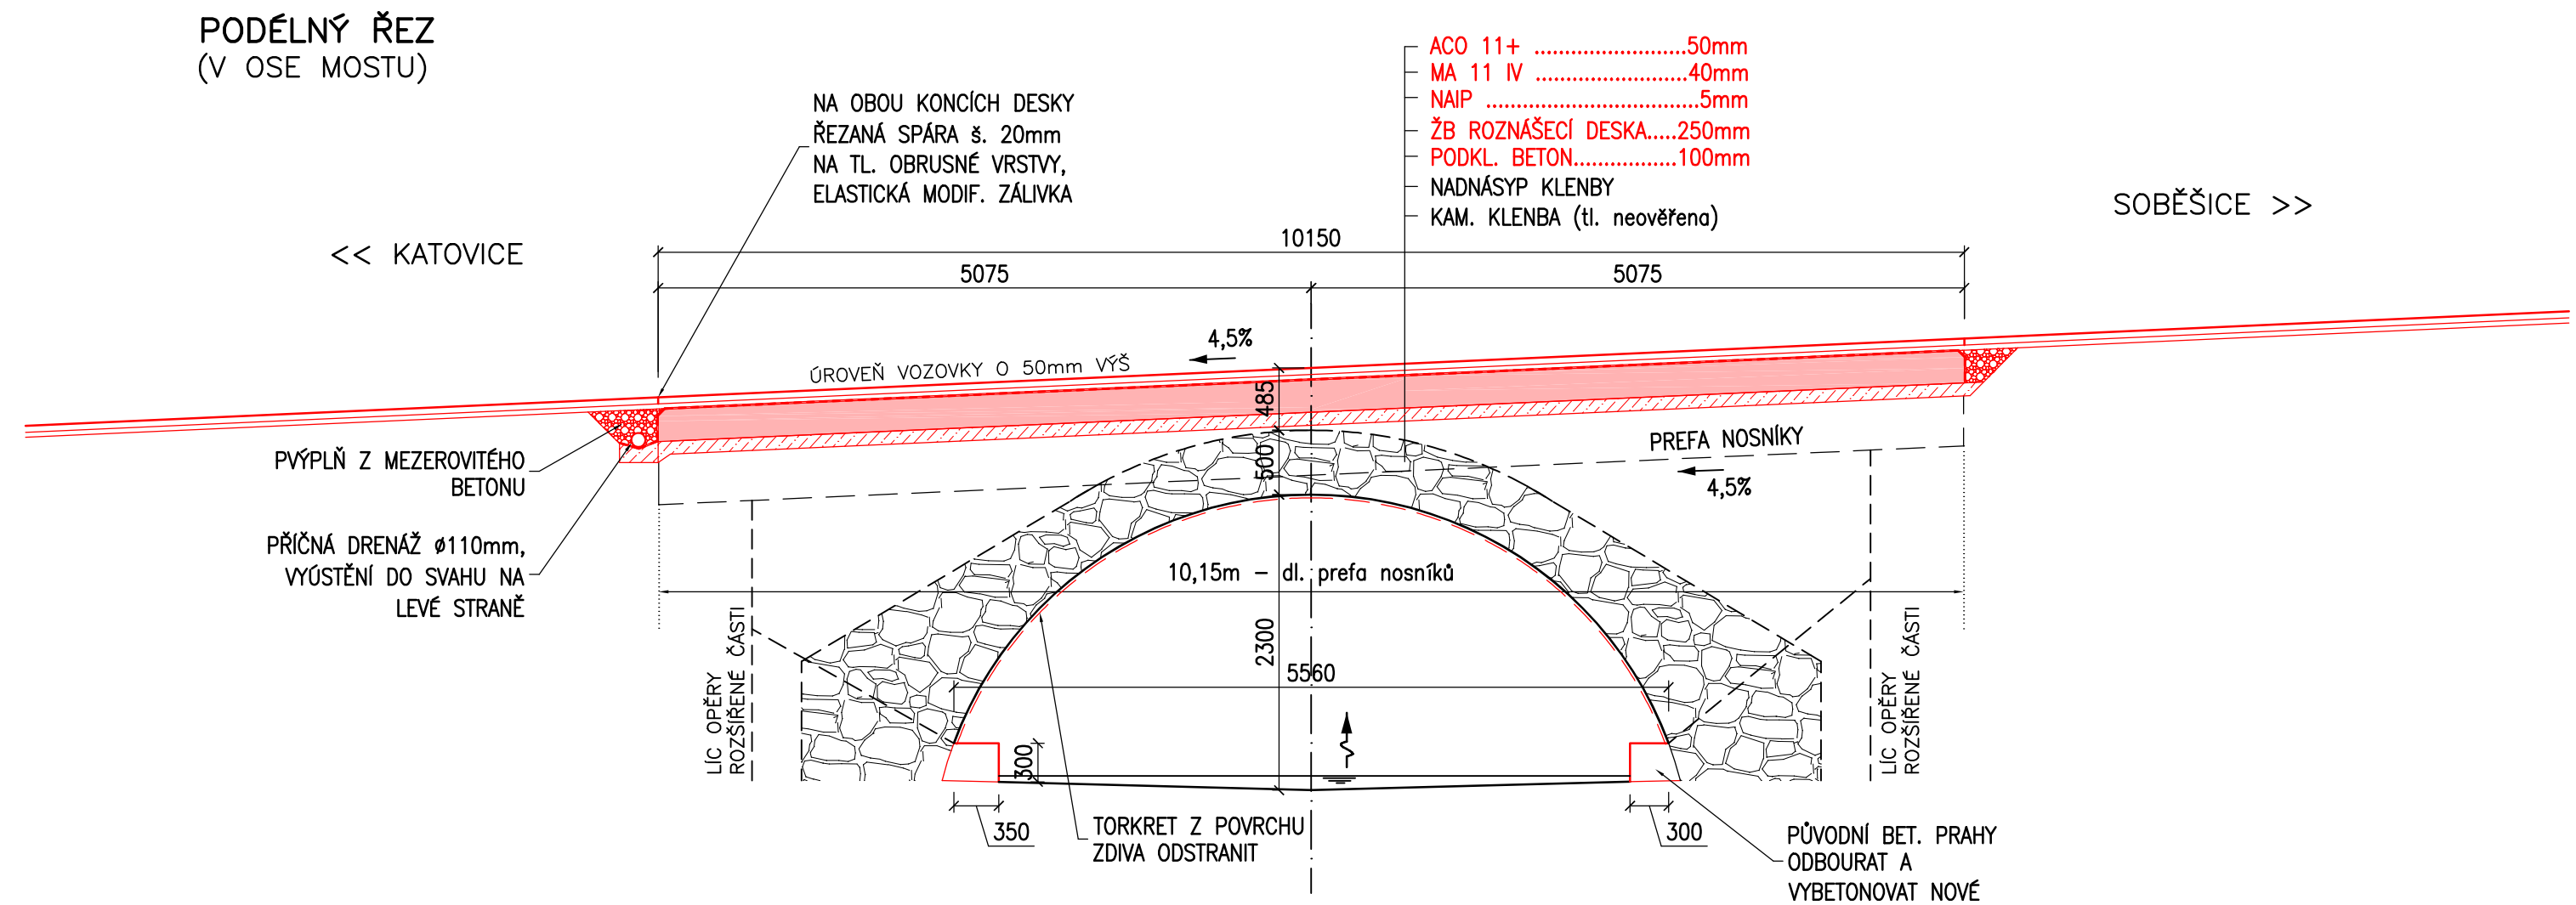

POZNÁMKY

1. PROVEDENÍ ŘÍMS DLE VZOROVÝCH LISTŮ VL-4
2. ROZSAH OPRAV MŮŽE BÝT PŘÍPADNĚ UPRAVEN DLE ZJIŠTĚNÝCH SKUTEČNOSTÍ NA STAVBĚ PO ODHALENÍ ZAKRYTÝCH KONSTRUKCÍ. PŘÍPADNÉ ZMĚNY MUSÍ BÝT ODSOUHLASENY INVESTOREM.

Přehled materiálů:

Římsa	C 30/37-XF4, XD3
Roznášecí deska	C 30/37-XF1
Spádový beton	C 30/37-XF1
Ochranný práh	C 25/30-XF3
Úhlové zídky	C 30/37-XF4, XD3
Podkl. beton	C 12/15-X0

Výztuž B500 B, KARI

krytí výztuže: min. 40mm, jmen. 50mm
krytí výztuže říms: min. 45mm, jmen. 55mm

LEGENDA



NOVÉ KONSTRUKCE

Akce				
II/172 Soběšice - Frymburk, oprava				
Investor				
 SPRÁVA A ÚDRŽBA SILNIC PLZEŇSKÉHO KRAJE				
příspěvková organizace				
Koterovská 162, 326 00 Plzeň				
Vypracoval	Ing. Hnojský		Datum	02/2025
Schválil	Ing. Fuks		Stupeň	PDPS
Název části			Měřítko	1:50
SO 202 - Most ev.č. 172-006			Č. přílohy	Paré
přes Mačický potok v obci Frymburk				
Příloha				
NOVÝ STAV - PODÉLNÝ ŘEZ				
			3	