


# NOVÝ STAV - PŘÍČNÝ ŘEZ

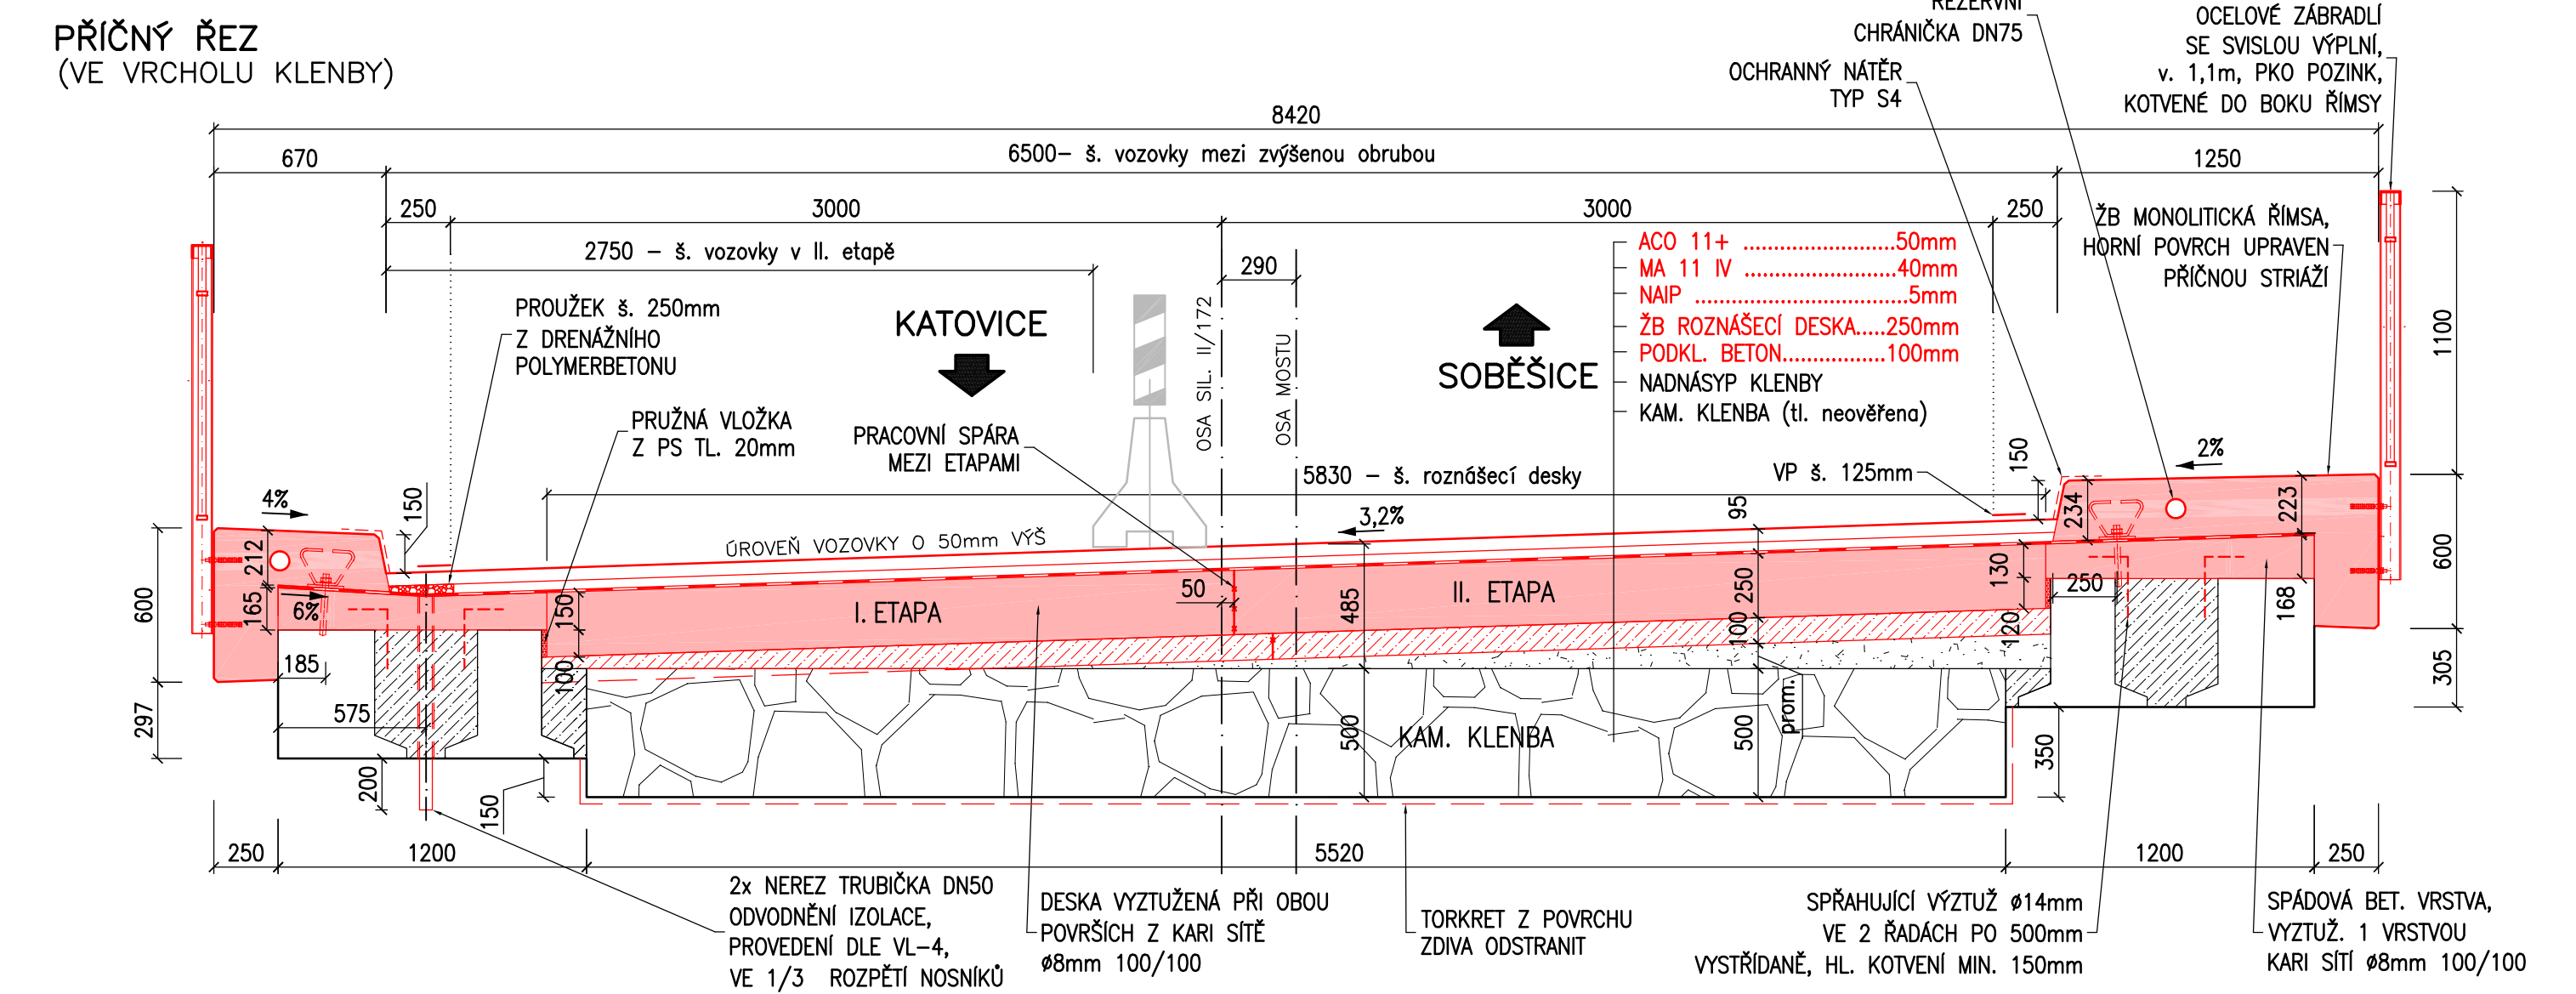

## POZNÁMKY

1. PROVEDENÍ ŘÍMS DLE VZOROVÝCH LISTŮ VL-4
2. ROZSAH OPRAV MŮŽE BÝT PŘÍPADNĚ UPRAVEN DLE ZJIŠTĚNÝCH SKUTEČNOSTÍ NA STAVBĚ PO ODHALENÍ ZAKRYTÝCH KONSTRUKCÍ. PŘÍPADNÉ ZMĚNY MUSÍ BÝT ODSOUHLASENY INVESTOREM.

## Přehled materiálů:

|                 |                 |
|-----------------|-----------------|
| Římsa           | C 30/37–XF4,XD3 |
| Roznášecí deska | C 30/37–XF1     |
| Spádový beton   | C 30/37–XF1     |
| Ochranný práh   | C 25/30–XF3     |
| Úhlové zídky    | C 30/37–XF4,XD3 |
| Podkl. beton    | C 12/15–X0      |

Výztuž B500 B, KARI

krytí výztuže: min. 40mm, jmen. 50mm  
krytí výztuže říms: min. 45mm, jmen. 55mm

## LEGENDA

NOVÉ KONSTRUKCE

|  |              |  |            |         |
|--|--------------|--|------------|---------|
| Akce<br><b>II/172 Soběšice - Frymburk, oprava</b>  |              |  |            |         |
| Investor<br> <b>SPRÁVA A ÚDRŽBA SILNIC PLZEŇSKÉHO KRAJE</b><br>příspěvková organizace<br>Koterovská 162, 326 00 Plzeň |              |  |            |         |
| Vypracoval   | Ing. Hnojský |  | Datum      | 02/2025 |
| Schválil   | Ing. Fuks    |  | Stupeň     | PDPS    |
| Název části<br><b>SO 202 - Most ev.č. 172-006<br/>přes Mačický potok v obci Frymburk</b>   |              |  | Měřítko    | 1:25    |
| Příloha<br><b>NOVÝ STAV - PŘÍČNÝ ŘEZ</b>   |              |  | Č. přílohy | Paré    |
|  |              |  | <b>2</b>   |         |