


ŘEZ C-C - NÁVRH

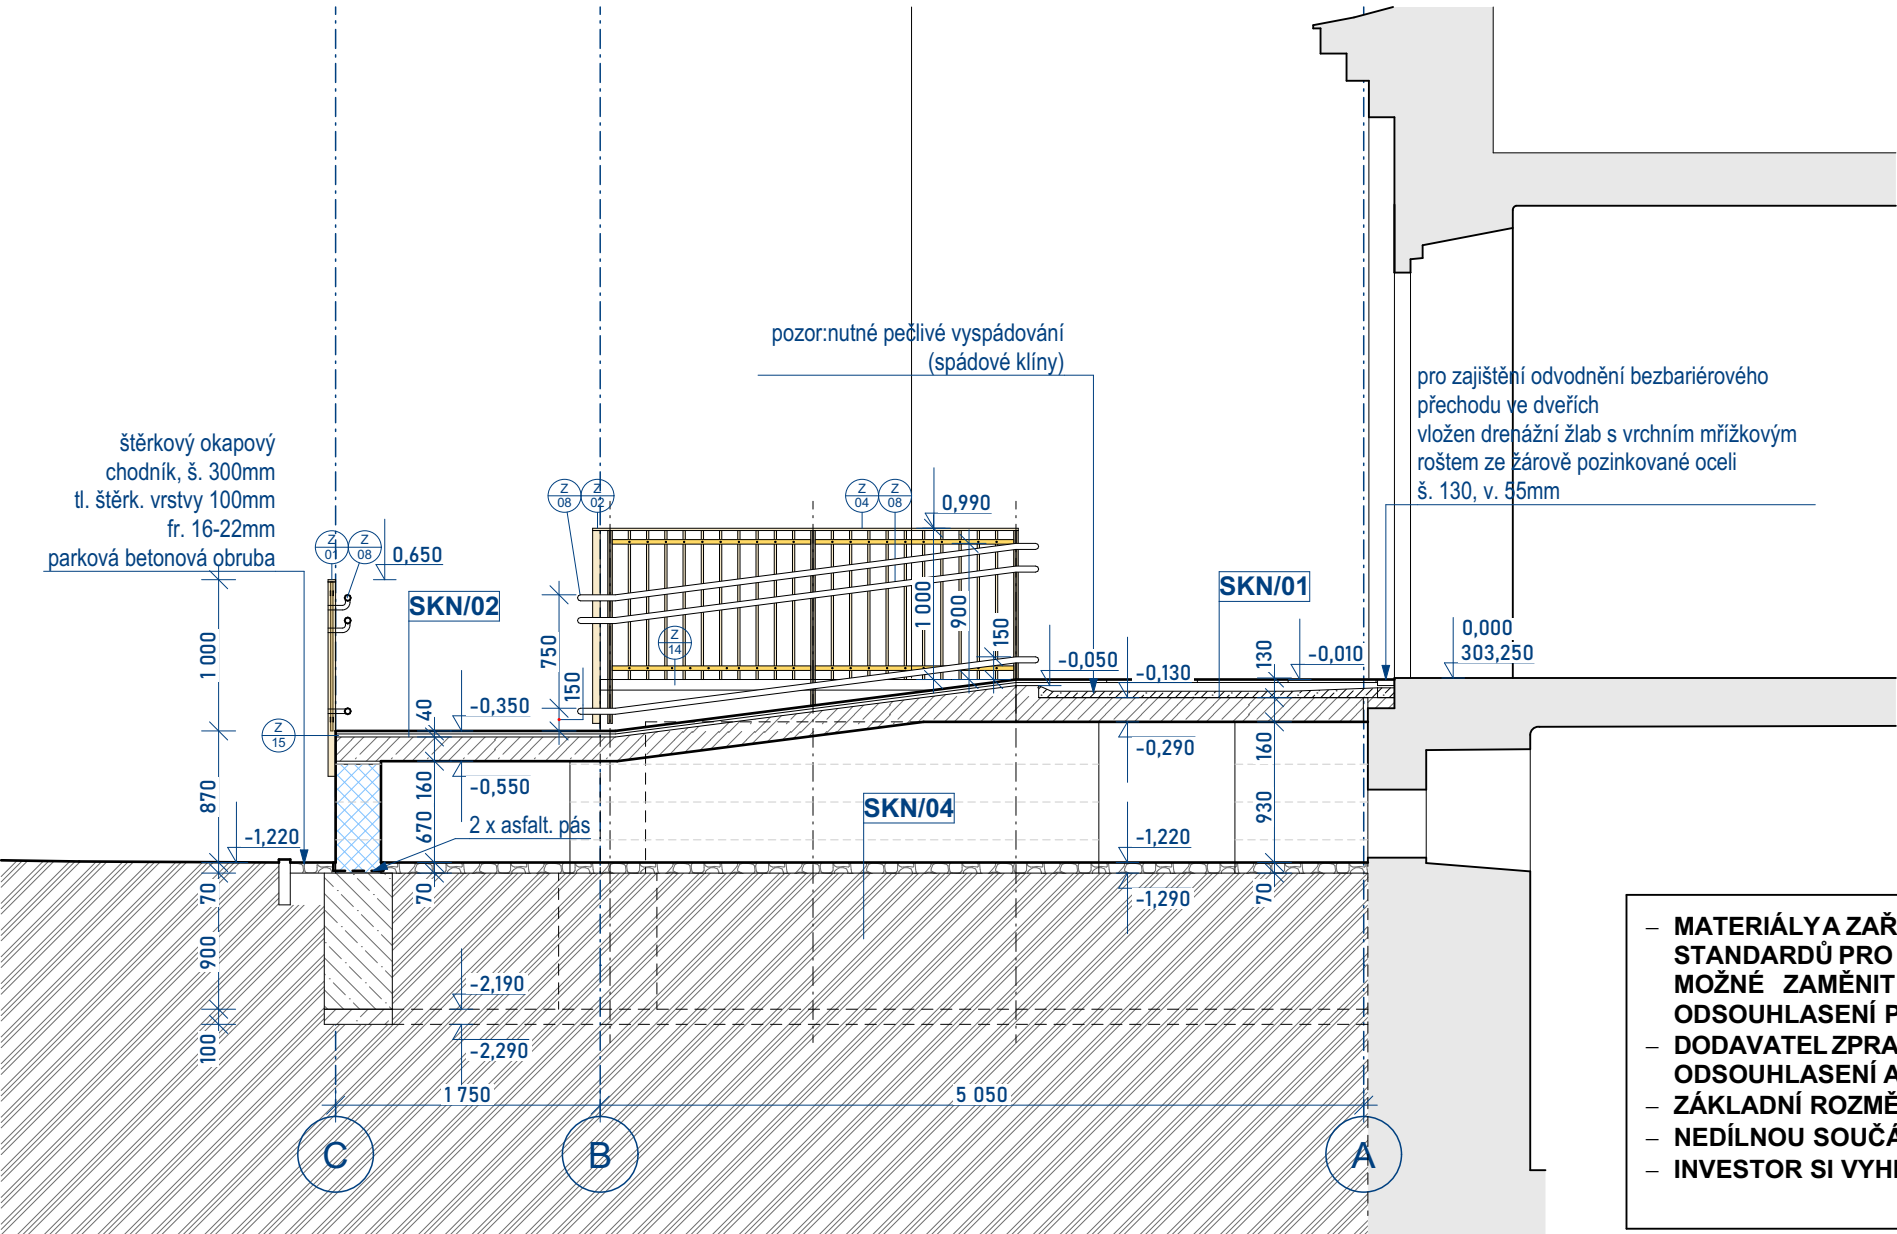

LEGENDA MATERIÁLŮ:	
	<b>STÁVAJÍCÍ ZDIVO</b> SMÍŠENÉ ZDIVO - OPRAVAAA DOPLNĚNÍ OMÍTEK
	<b>ROSTLÝ TERÉN / HUTNĚNÝ TERÉN / DOPLŇOVANÝ TERÉN</b> PŘESNÁ SPECIFIKACE - VÝKRESOVÁ ČÁST
	<b>NOSNÉ ZDIVO Z BEDNÍCÍCH DÍLCŮ</b> BEDNÍČÍ DÍLCE SE ZÁMKY, VYZTUŽENÉ BETONÁŘSKOU VÝZTUŽÍ DLE STATICKÉHO VÝPOČTU A ZALITY BETONEM C20/25 (TL. 200 - PŘÍZDÍVKA POD RAMPU; TL. 300 - NOSNÉ STĚNY)
	<b>BETONOVÉ KONSTRUKCE</b> - ŽELEZOBETONOVÁ DESKA (VČ. SCHODIŠTĚ A RAMPY) - VIZ ČÁST STAVEBNĚ KONSTRUKČNÍ
	<b>BETONOVÉ KONSTRUKCE</b> - ZÁKLADOVÉ KONSTRUKCE - VIZ ČÁST STAVEBNĚ KONSTRUKČNÍ
	<b>SPÁDOVÁ VRSTVA PLOCHÉ STŘECHY TERASY</b> SPÁDOVÉ KLÍNY Z BETONU C 20/25, VYZTUŽENÉ KARI SÍTĚ 6X150X150
	<b>NOVĚ VYSAZENÝ TRÁVNÍK/ SUCHOMILNÉ ROSTLINY</b>
	<b>KAMENIVO - HUTNĚNÝ ZÁSYV / KAČÍREK</b> PŘESNÁ SPECIFIKACE - VÝKRESOVÁ ČÁST

- MATERIÁLY A ZAŘÍZENÍ UVEDENÉ V PROJEKTOVÉ DOKUMENTACI JSOU POUZE SMĚRNÉ DLE NUTNÝCH STANDARDŮ PRO NÁSLEDNÉ ZPRACOVÁNÍ PODROBNÉHO VÝKAZU VÝMĚR. MATERIÁLY A VÝROBKY JE MOŽNÉ ZAMĚNIT PŘI ZACHOVÁNÍ SHODNÝCH PARAMETRŮ A FUNKCE. ZÁMĚNA JE MOŽNÁ PO ODSOUHLASENÍ PROJEKTANTA A INVESTORA DLE SROVNÁNÍ PŘEDLOŽENÝCH TECHNICKÝCH LISTŮ!
- DODAVATEL ZPRACUJE IV. STUPEŇ DÍLENSKÉ - VÝROBNĚ TECHNICKÉ DOKUMENTACE A PŘEDÁ K ODSOUHLASENÍ ARCHITEKTOVI A INVESTOROVĚ VČ. TECHNICKÝCH LISTŮ JEDNOTLIVÝCH MATERIÁLŮ
- ZÁKLADNÍ ROZMĚRY VČETNĚ VÝŠKOVÝCH KÓT JE NUTNÉ PŘEMĚŘIT NA STAVBĚ!!!
- NEDÍLNOU SOUČÁSTÍ PD JE TECHNICKÁ ZPRÁVA!!!
- INVESTOR SI VYHRÁŽUJE PRÁVO ODSOUHLASENÍ VEŠKERÝCH POUŽITÝCH VÝROBKŮ A MATERIÁLŮ!!!

IDrev	IDz	Jméno změny	Datum

±0,000 = 303,250 m.n.m.  
Souřadný systém: JTSK  
Výškový systém: BpV

ATELIER SOUKUP OPL ŠVEHLA	ATELIER SOUKUP OPL ŠVEHLA s.r.o., Klatovská třída 818/11, 301 00 Plzeň IČO 25229869 ☎ 377223236 info@atelier-soukup.cz www.atelier-soukup.cz				
	vedoucí projektant: Ing. Antonín Švehla	hlavní projektant: Ing. Antonín Švehla	projektant: Ing. arch. Jan Trčka		
	investor: Domov sociálních služeb Liblín, p.o., Liblín 1, 331 41 Kralovice				
	místo stavby: Domov sociálních služeb Liblín, č.p. 1, 331 41 Liblín				
akce:	STAVEBNÍ ÚPRAVY JIŽNÍ TERASY DOMOVA SOCIÁLNÍCH SLUŽEB LIBLÍN			číslo paré:	
				datum: 04/2024	
				revize: -	
				stupeň: DSP a DPS	
	část:	D.1.1 Architektonicko stavební řešení			číslo zakázky: 2024037
měřítko:					číslo přílohy:
název přílohy:		ŘEZ C-C - NÁVRH			