


KATASTRÁLNÍ SITUAČNÍ VÝKRES

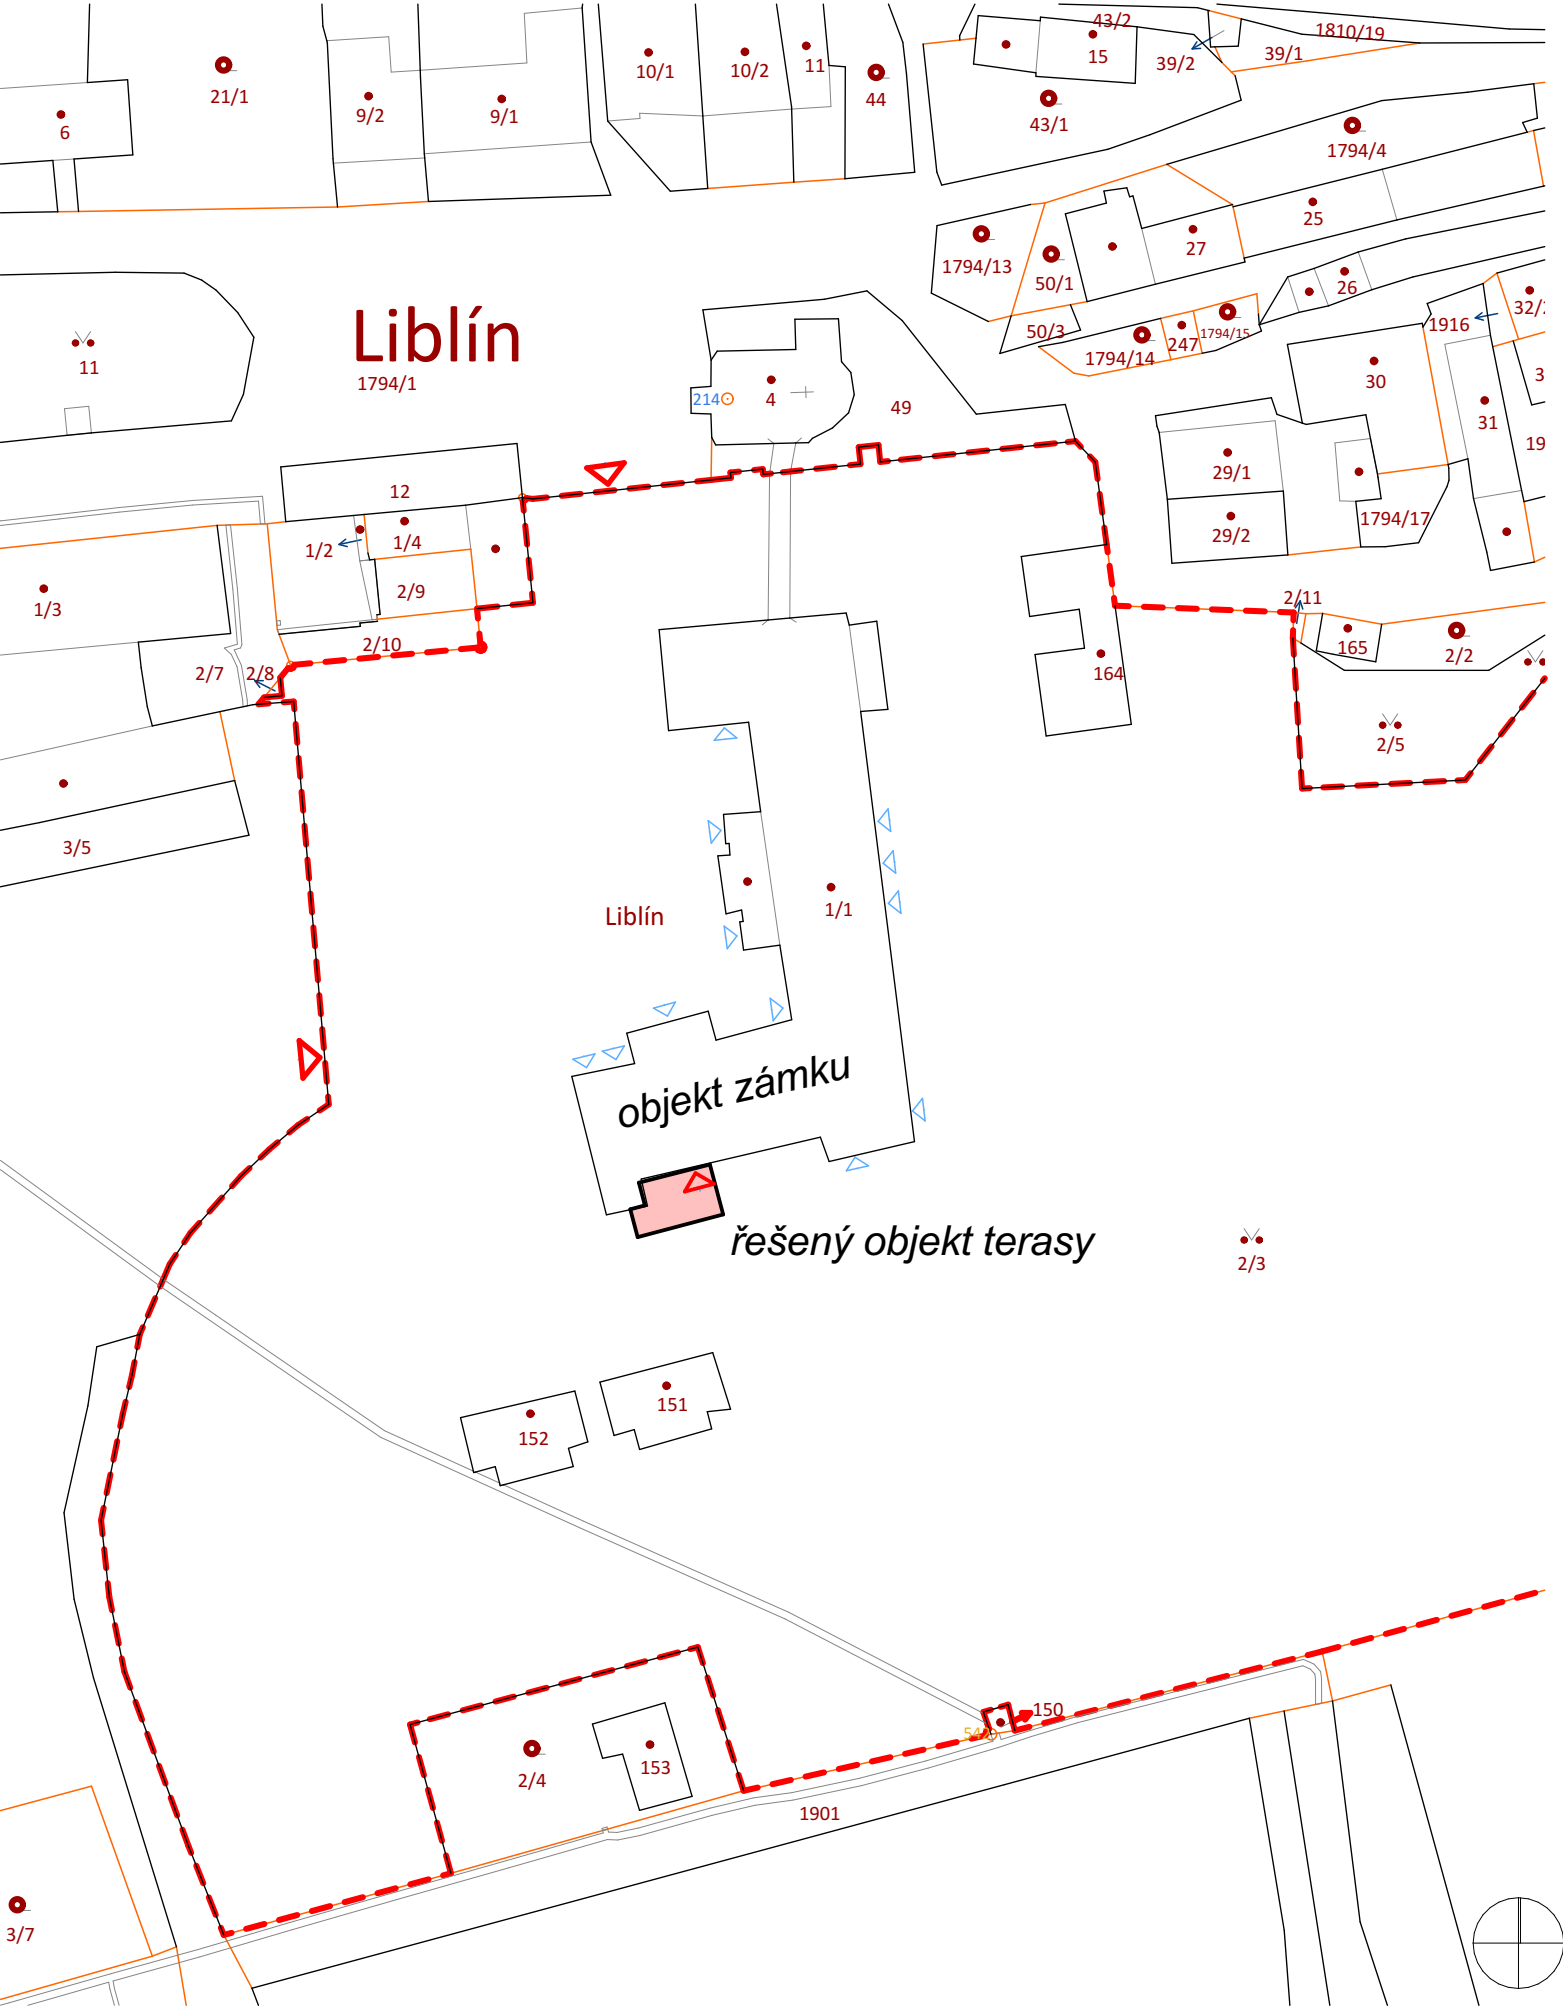

LEGENDA:

ŘEŠENÝ OBJEKT -  
JIŽNÍ TERASA DOMOVA SOCIÁLNÍCH SLUŽEB LIBLÍN

HRANY KATASTRÁLNÍ MAPY -  
VLASTNICKÉ ROZHRANÍ POZEMKŮ INVESTORA STAVBY  
(Domov sociálních služeb Liblín, č.p. 1, 331 41 Liblín)

PARCELY STAVBY:

Obec: Liblín [559954]  
Katastrální území: Liblín [682993]  
Vlastník: Plzeňský kraj, Škroupova 1760/18, Jižní Předměstí, 30100 Plzeň  
Hospodaření se svěřeným majetkem kraje:  
Domov sociálních služeb Liblín, příspěvková organizace, č. p. 1, 33141 Liblín

p.č. 2/3

Výměra: 37796 m<sup>2</sup>  
Druh pozemku: ostatní plocha  
Způsob využití: jiná plocha

st. 1/1

Výměra: 1825 m<sup>2</sup>  
Druh pozemku: zastavěná plocha a nádvoří  
Budova s číslem popisným:

– MATERIÁLY A ZAŘÍZENÍ UVEDENÉ V PROJEKTOVÉ DOKUMENTACI JSOU POUZE SMĚRNÉ DLE NUTNÝCH STANDARDŮ PRO NÁSLEDNÉ ZPRACOVÁNÍ PODROBNÉHO VÝKAZU VÝMĚR. MATERIÁLY A VÝROBKY JE MOŽNÉ ZAMĚNIT PŘI ZACHOVÁNÍ SHODNÝCH PARAMETRŮ A FUNKCE. ZÁMĚNA JE MOŽNÁ PO ODSOUHLASENÍ PROJEKTANTA A INVESTORA DLE SROVNÁNÍ PŘEDLOŽENÝCH TECHNICKÝCH LISTŮ!

– DODAVATEL ZPRACUJE IV. STUPEŇ DÍLENSKÉ - VÝROBNĚ TECHNICKÉ DOKUMENTACE A PŘEDÁ K ODSOUHLASENÍ ARCHITEKTOVI A INVESTOROVĚ VČ. TECHNICKÝCH LISTŮ JEDNOTLIVÝCH MATERIÁLŮ

– ZÁKLADNÍ ROZMĚRY VČETNĚ VÝŠKOVÝCH KÓT JE NUTNÉ PŘEMĚŘIT NA STAVBĚ!!

– NEDÍLNOU SOUČÁSTÍ PD JE TECHNICKÁ ZPRÁVA!!!

– INVESTOR SI VYHRADZUJE PRÁVO ODSOUHLASENÍ VEŠKERÝCH POUŽITÝCH VÝROBKŮ A MATERIÁLŮ!!!

IDrev	IDz	Jméno změny	Datum

±0,000 =

Souřadný systém:

Výškový systém:

303,250 m.n.m.

JTSK

BpV

ATELIER  
SOUKUP  
OPL  
ŠVEHLA

ATELIER SOUKUP OPL ŠVEHLA s.r.o., Klatovská třída 818/11, 301 00 Plzeň  
IČO 25229869 ☎ 377223236 info@atelier-soukup.cz www.atelier-soukup.cz

vedoucí projektant:  
Ing. Antonín Švehla

hlavní projektant:  
Ing. Antonín Švehla

projektant:  
Ing. arch. Jan Trčka

investor:  
Domov sociálních služeb Liblín, p.o., Liblín 1, 331 41 Kralovice

místo stavby:  
Domov sociálních služeb Liblín, č.p. 1, 331 41 Liblín

akce:

STAVEBNÍ ÚPRAVY  
JIŽNÍ TERASY DOMOVA SOCIÁLNÍCH SLUŽEB LIBLÍN

část: C Situace

název přílohy:  
KATASTRÁLNÍ SITUAČNÍ VÝKRES

číslo paré:

datum:

revize:

stupeň:

číslo zakázky:

měřítko:

číslo přílohy:

04/2024

-

DSP a DPS

2024037

1:1000

C.2