
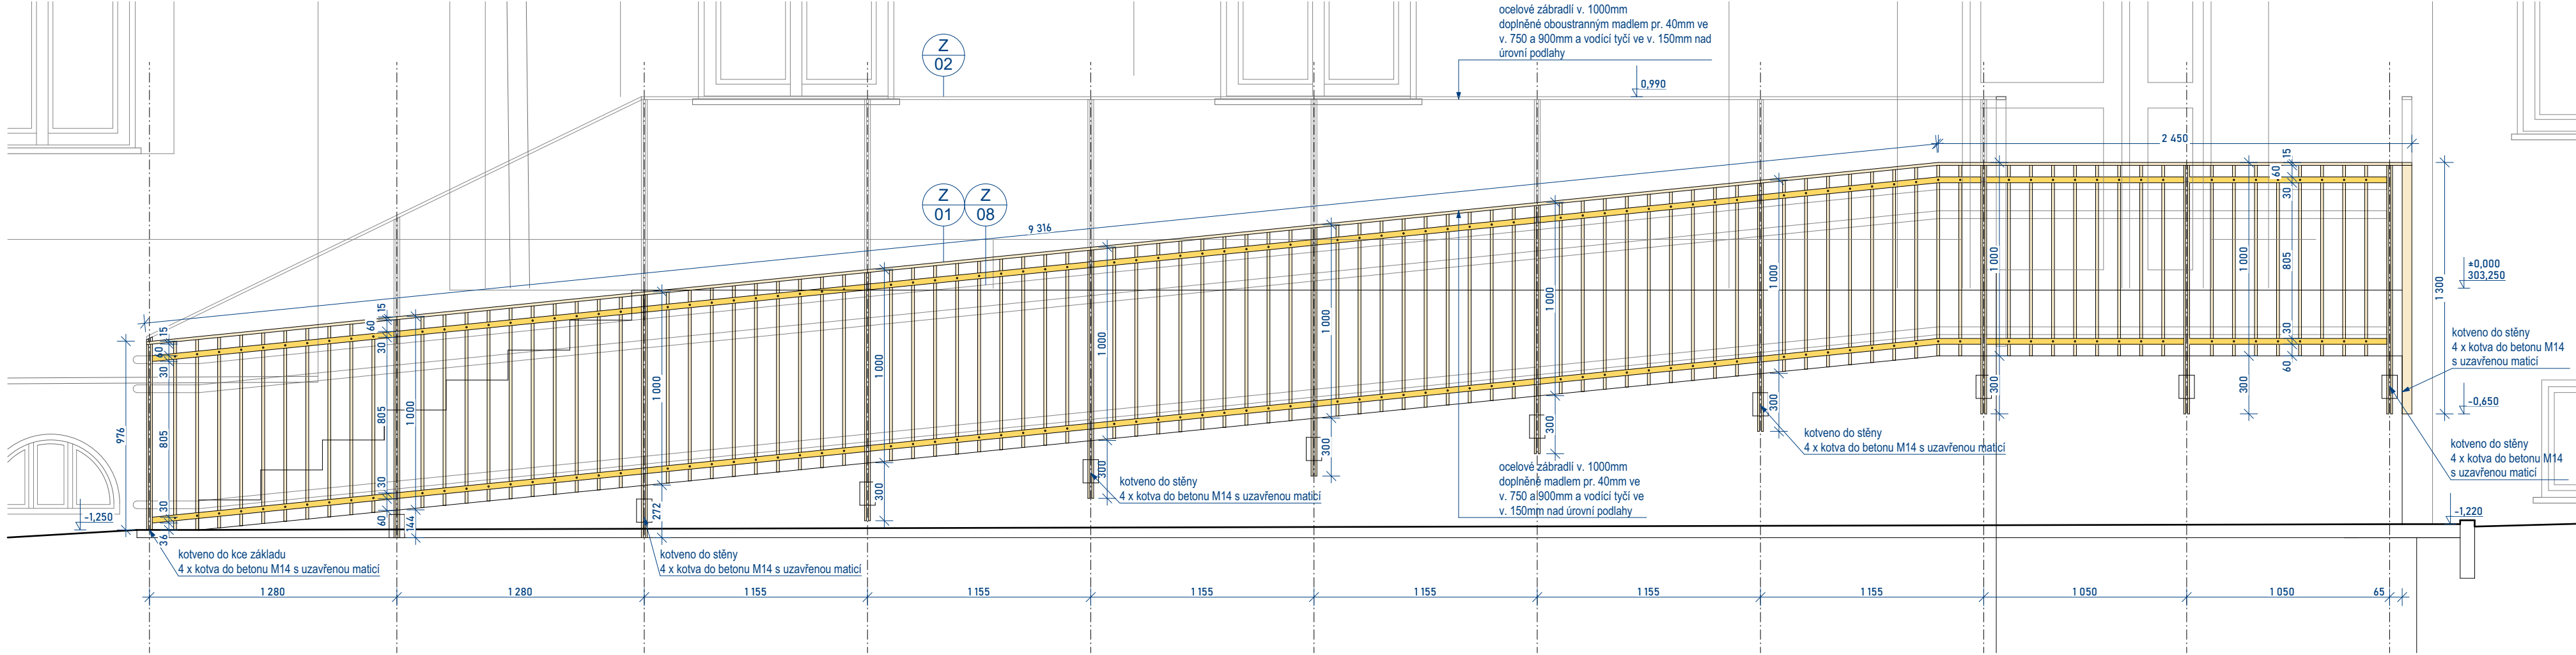



POHLEDY - SCHÉMA ZÁBRADLÍ

POHLED - P 01



POHLED - P 02

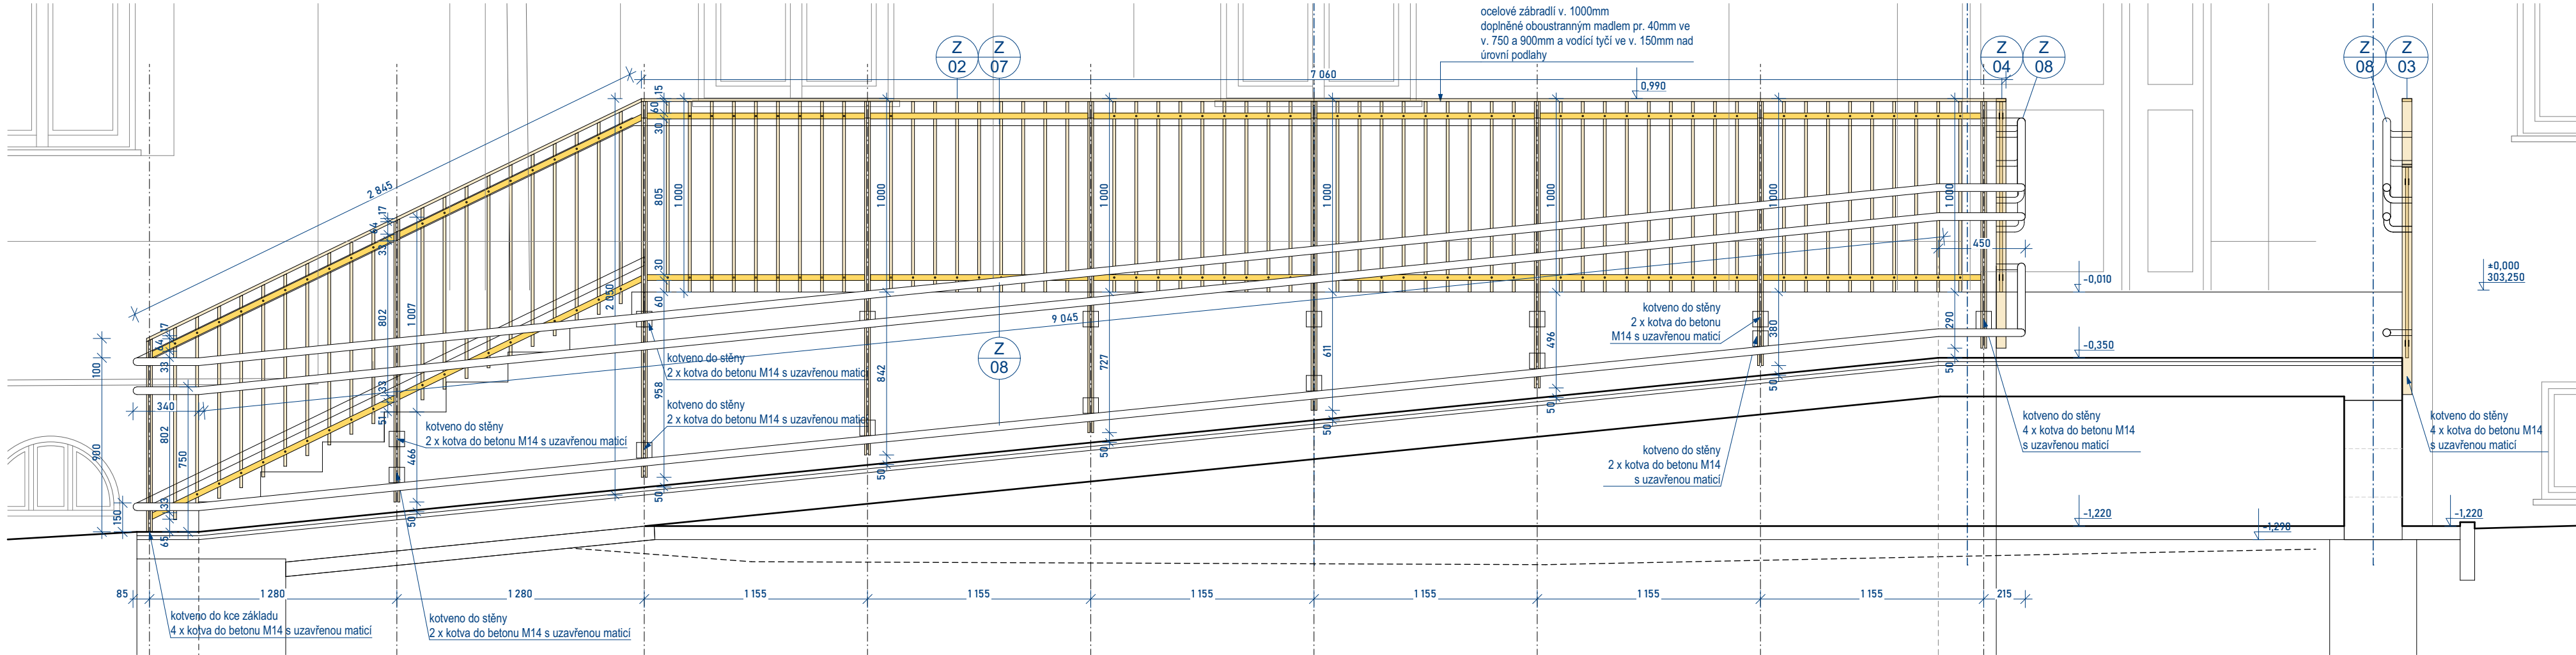

POHLED - P 03

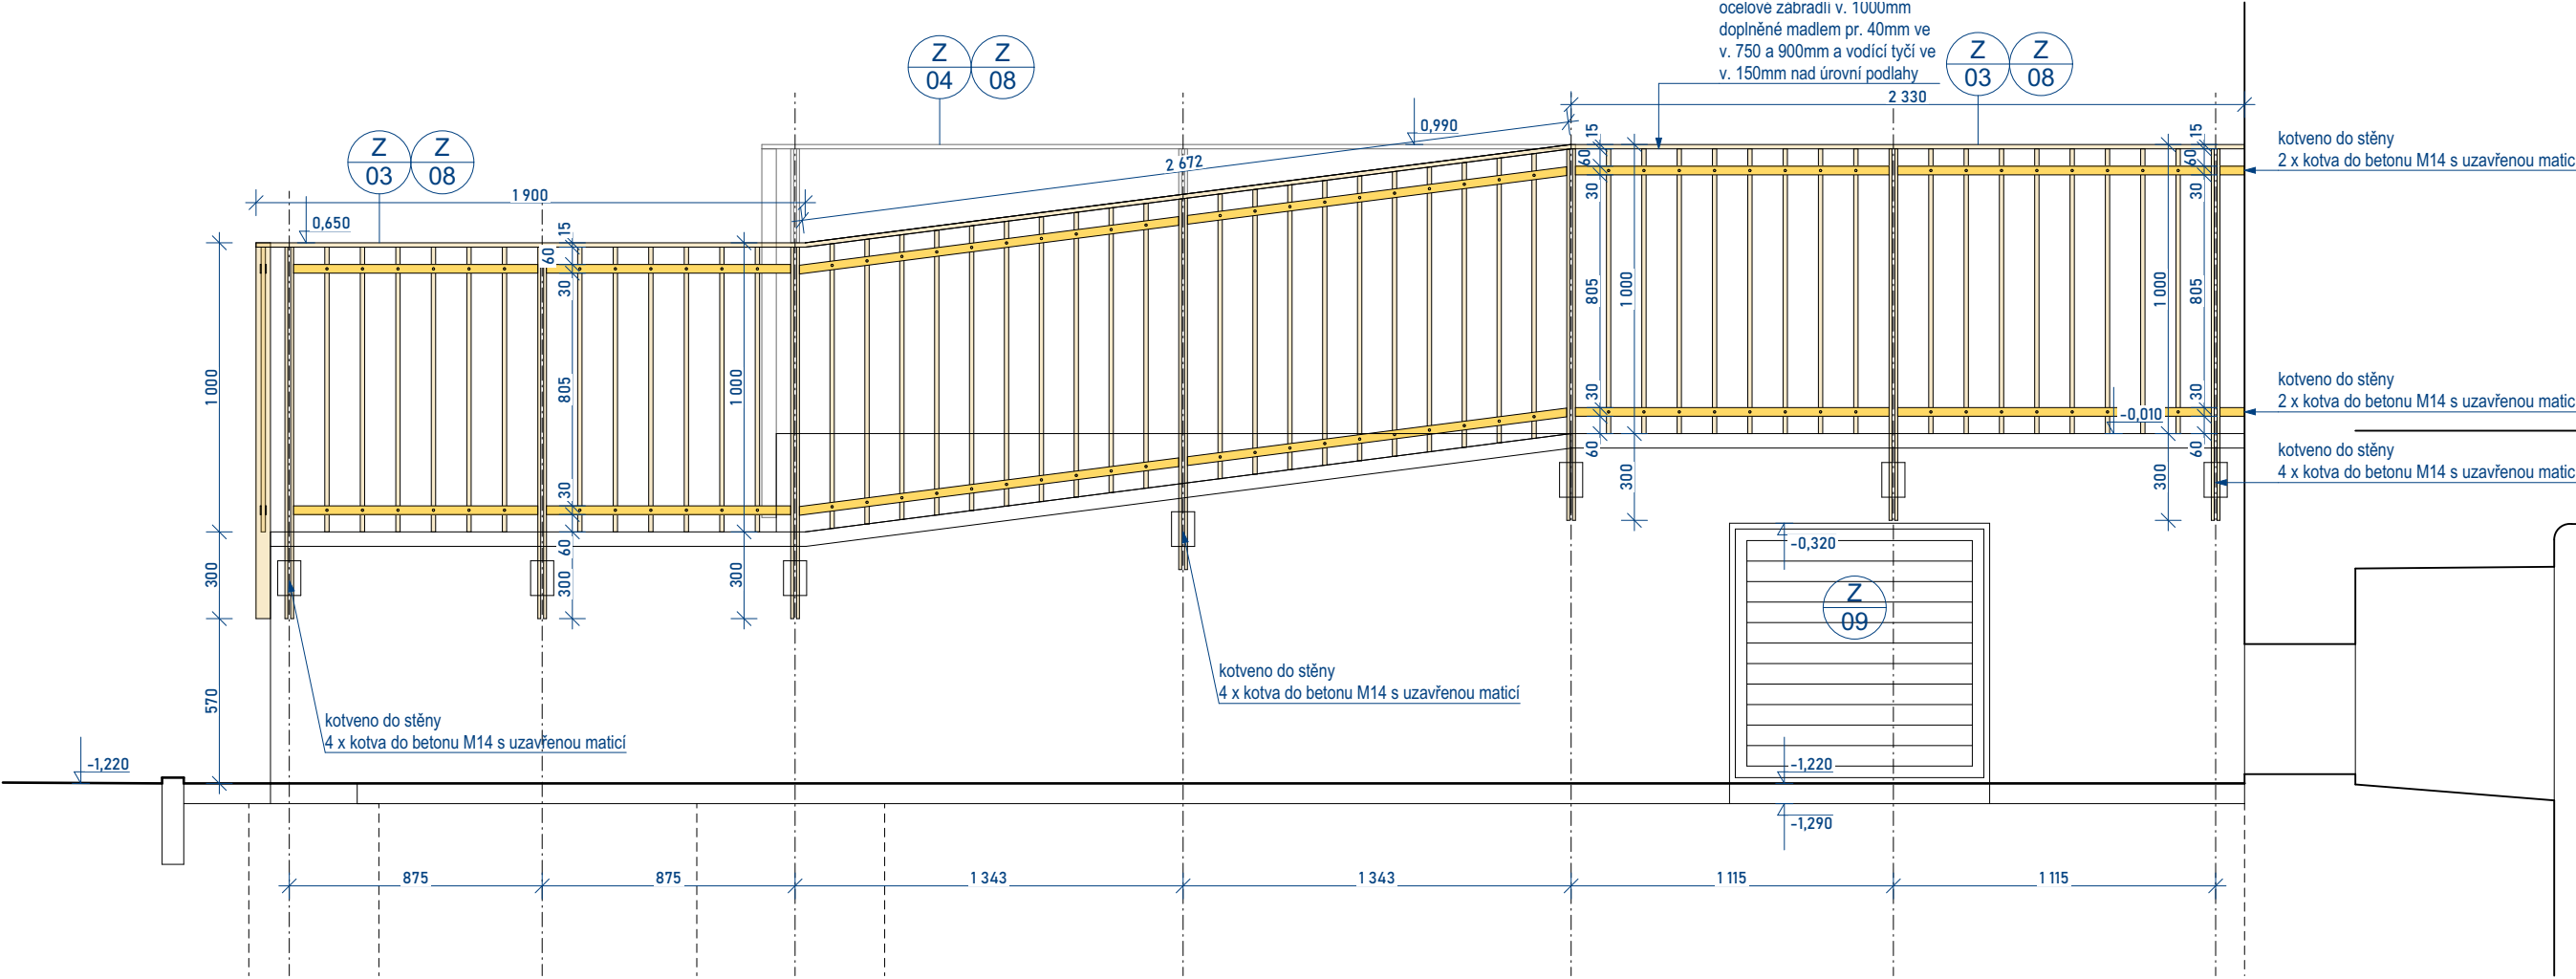

POHLED - P 04

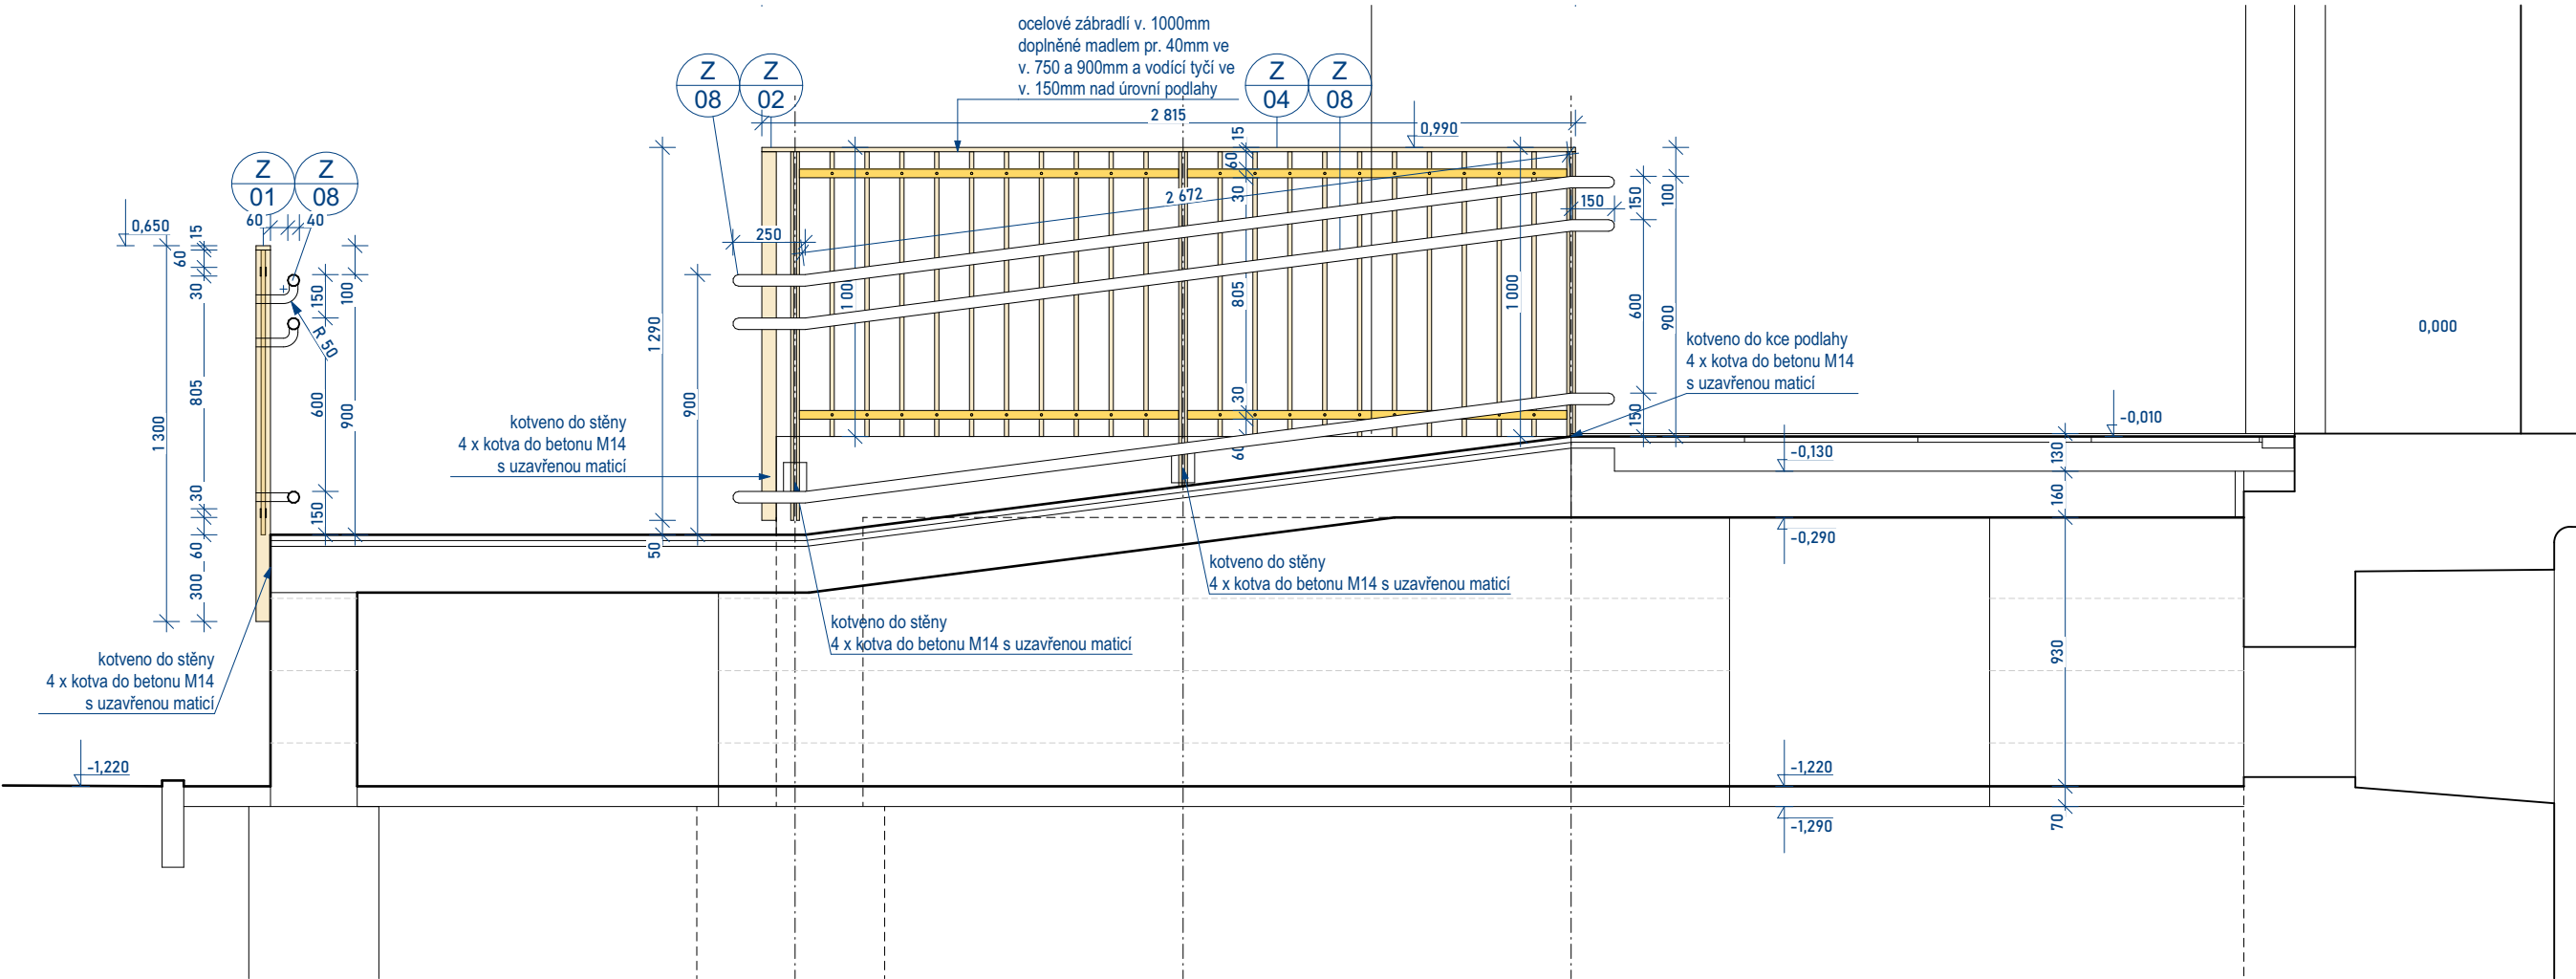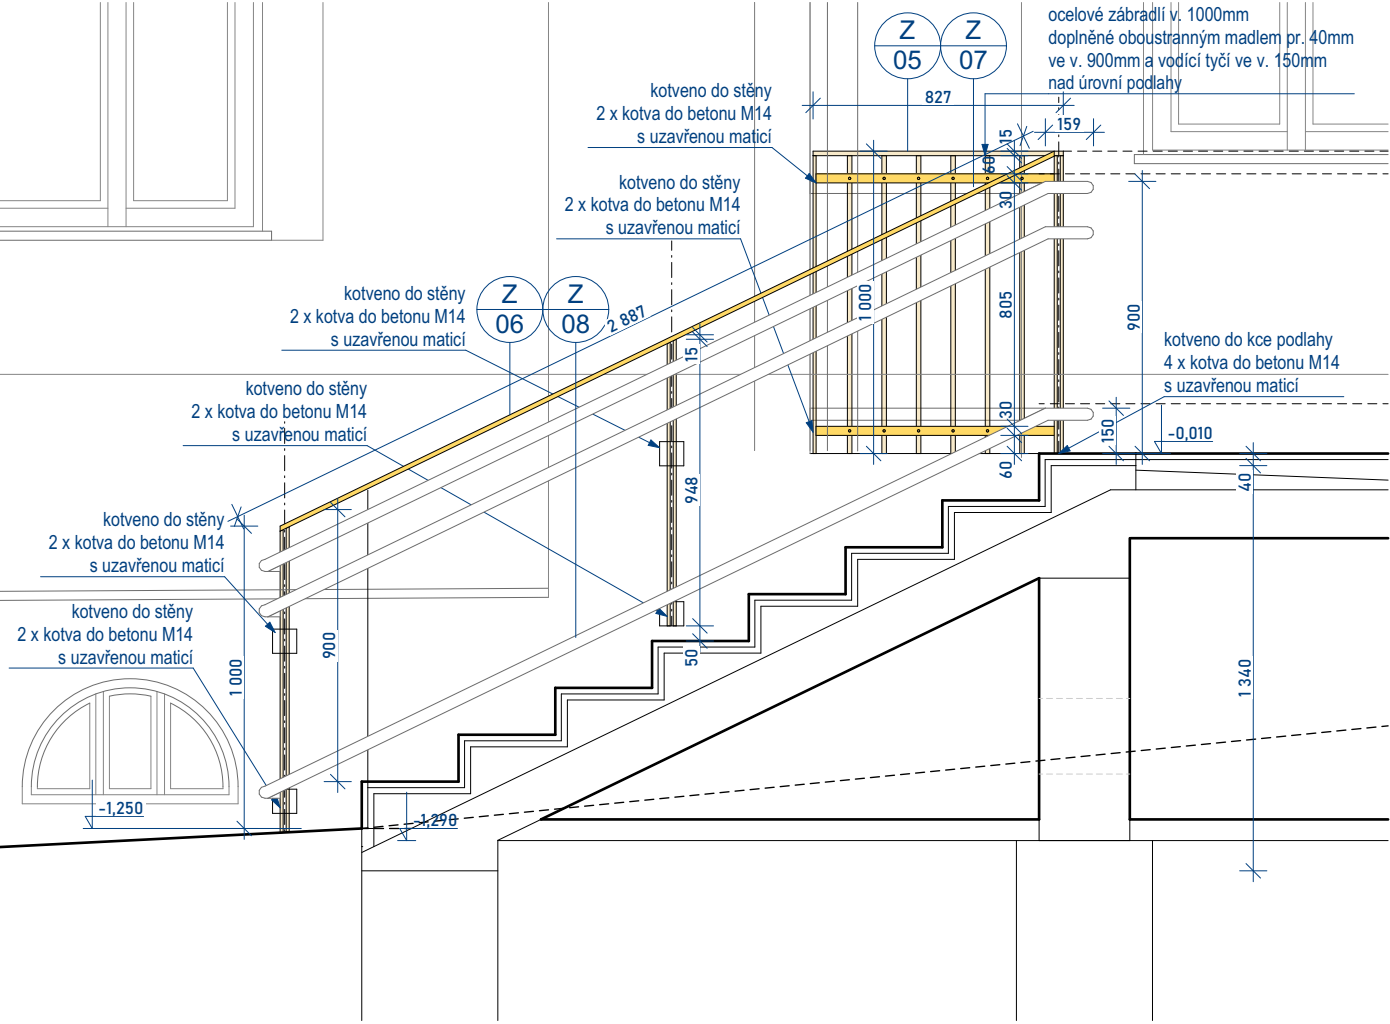**POHLED - P 05**

- MATERIALY A ZAŘÍZENÍ UVEDENÉ V PROJEKTOVÉ DOKUMENTACI JSOU POUZE SMĚRNÉ DLE NUTNÝCH STANDARDŮ PRO NÁSLEDNÉ ZPRACOVÁNÍ PODROBNĚJÍ VÝKAZU VÝMĚR. MATERIALY A VÝROBKÝ JIŽ MOŽNÉ ZAMĚNIT PŘI ZACHOVÁNÍ SHODNÝCH PARAMETRŮ A FUNKCE. ZAMĚNA JE MOŽNÁ PO DOHODĚNÍ SE PROJEKTANTEM A INVESTOREM DLE SROVNÁNÍ PŘEDLOŽENÝCH TECHNICKÝCH LISTŮ. INVESTOR JE POUZ KONTROLOVAT, ŽE VÝROBKÝ A MATERIÁL JSOU V SROVNÁNÍ S TECHNICKOU DOKUMENTACÍ A PŘEDÁ K DOHODĚNÍ ARCHITEKTOVI A INVESTORŮV ČL. TECHNICKÝCH LISTŮ JEDNOTLIVÝCH MATERIÁLŮ
 - ZÁKLADNÍ ROZMĚRY VČETNĚ VÝŠKOVÝCH KOT JE NUTNÉ PŘEMÍŠLET NA STĚNÁCH!!!
 - NEODLŮŠNĚ SPOJTE PD JE TECHNICKÁ ZPRÁVÁ!!!
 - INVESTOR SI VYHAZUJE PRAVO DOHODNĚNÍ VEŠKERÝCH POUŽITÝCH VÝROBKŮ A MATERIÁLŮ!!!

IDrev	IDz	Jméno změny	Datum

±0,000 = 303,250 m.n.m.
 Souřadný systém: JTSK
 Výškový systém: BpV

ATELIER SOUKUP OPL ŠVEHLA	ATELIER SOUKUP OPL ŠVEHLA s.r.o., Klatovská třída 818/11, 301 00 Píseň IČO 25229869 ☎ 377223236 info@atelier-soukup.cz www.atelier-soukup.cz		
	vedoucí projektant:	hlavní projektant:	projektant:
	Ing. Antonín Švehla	Ing. Antonín Švehla	Ing. arch. Jan Trčka
	investor: Domov sociálních služeb Liblín, p.o., Liblín 1, 331 41 Kralovice		
	místo stavby: Domov sociálních služeb Liblín, č.p. 1, 331 41 Liblín		
číslo paré:	datum: 04/2024		
	revize: -		
	stupeň: DSP a DPS		
	číslo zakázky: 2024037		
název přílohy:	měřítko:	číslo přílohy:	
		1:25 D.1.1.3	