



PROVIZORNÍ LÁVKA

PODÉLNÝ ŘEZ 1:50

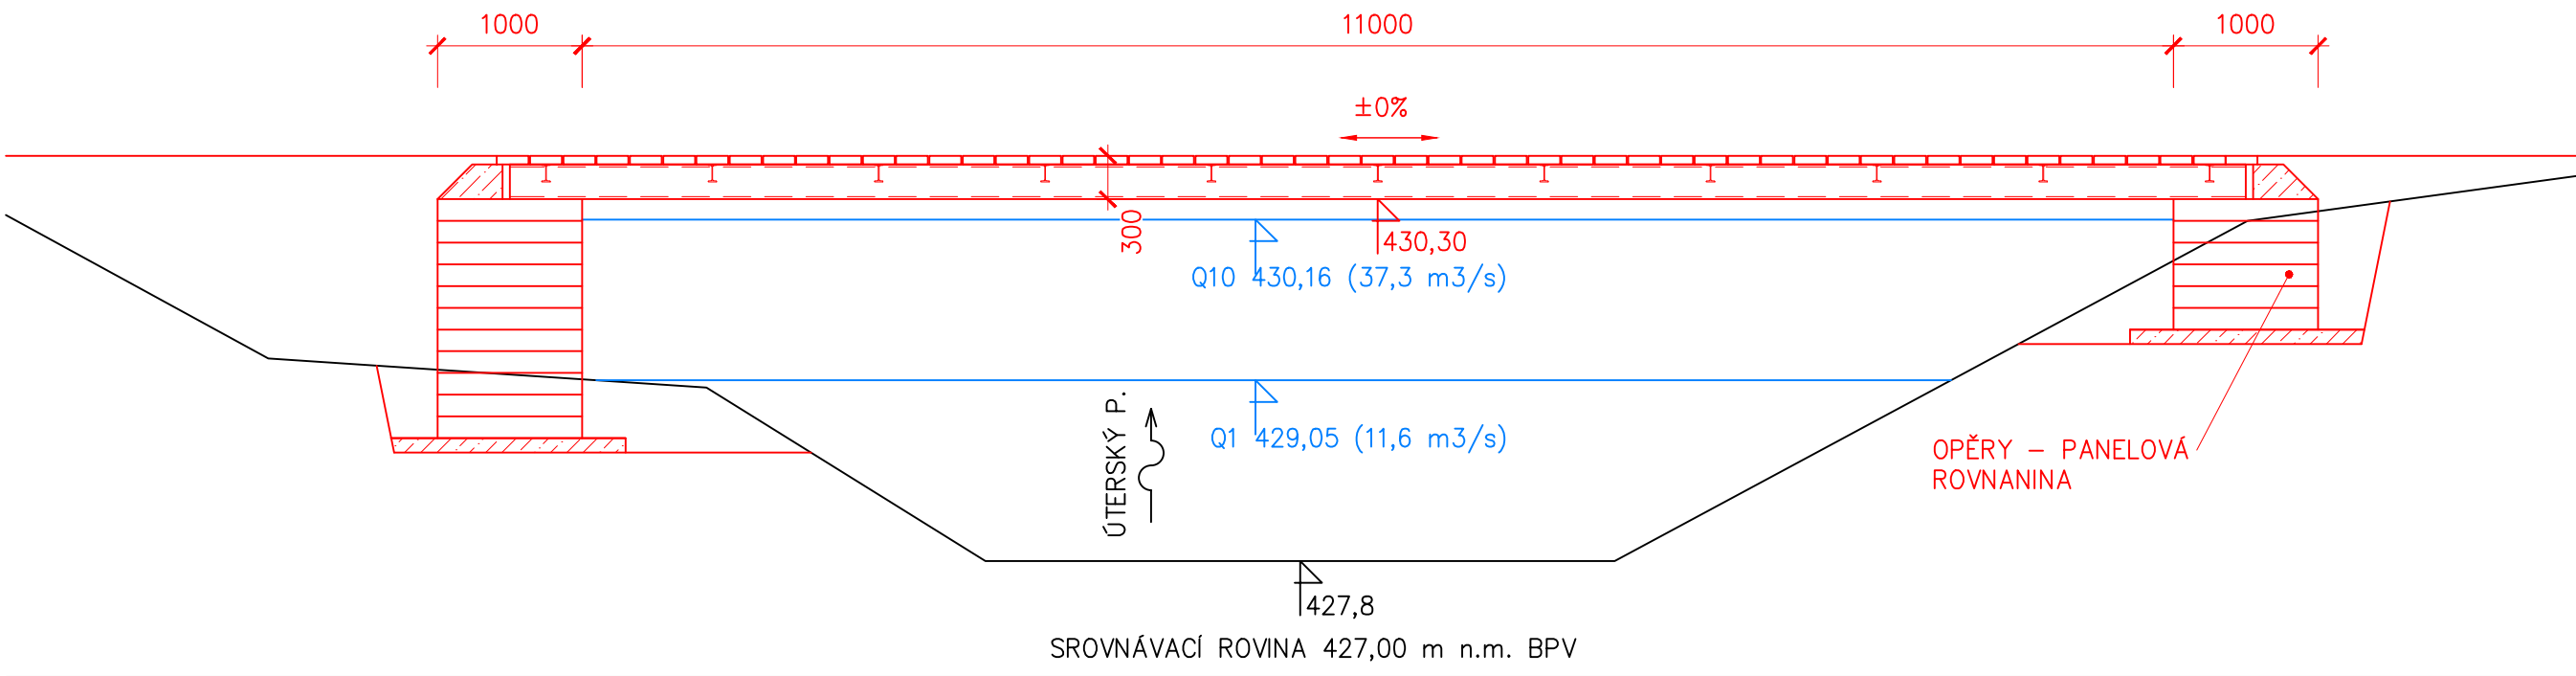


PŘÍČNÝ ŘEZ 1:20

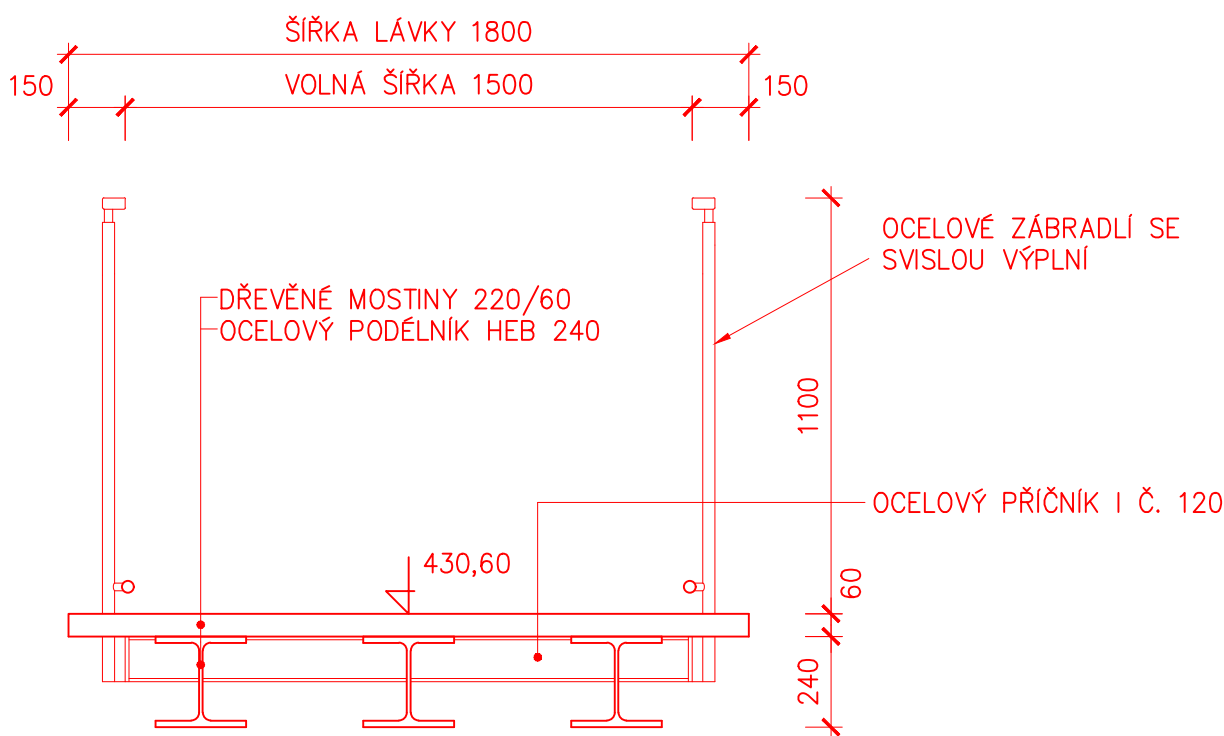

SO 901

SOUŘADNICOVÝ SYSTÉM: S-JTSK
VÝŠKOVÝ SYSTÉM: BpV

	RYBÁK – PROJEKTOVÁNÍ STAVEB, spol. s r.o. Havlíčkova 139/25a, 602 00 Brno, IČO: 25 32 56 80, Tel./Fax: 543 236 081, e-mail: rybak@rybak.cz ČSN EN ISO 9001, č. certifikátu QMS-018-2004		
	HLAVNÍ INŽENÝR PROJEKTU : ING. VÍT RYBÁK		
	ZODPOVĚDNÝ PROJEKTANT : ING. VÍT RYBÁK		
	VYPRACOVAL : ING. JIŘÍ BEDNAŘÍK		
KONTROLOVAL : ING. JIŘÍ BEDNAŘÍK			
KRAJ : PLZEŇSKÝ			DATUM : 5/2022
INVESTOR : SÚS PLZEŇSKÉHO KRAJE, P.O., KOTEROVSKÁ 162, 326 PLZEŇ			ZAKÁZK.Č. :
OBJEDNATEL : SÚS PLZEŇSKÉHO KRAJE, P.O., KOTEROVSKÁ 162, 326 PLZEŇ			FORMÁT : 2xA4
AKCE :			MĚŘÍTKO : 1:50;20
MOST EV. Č. 201-049 U OBCE POTÍN – REKONSTRUKCE SO 901 – PROVIZORNÍ CHODNÍK			SOUBOR :
			STUPEŇ : SOUPRAVA
PŘÍLOHA :			PDPS
LÁVKA			Č. PŘÍLOHY 02