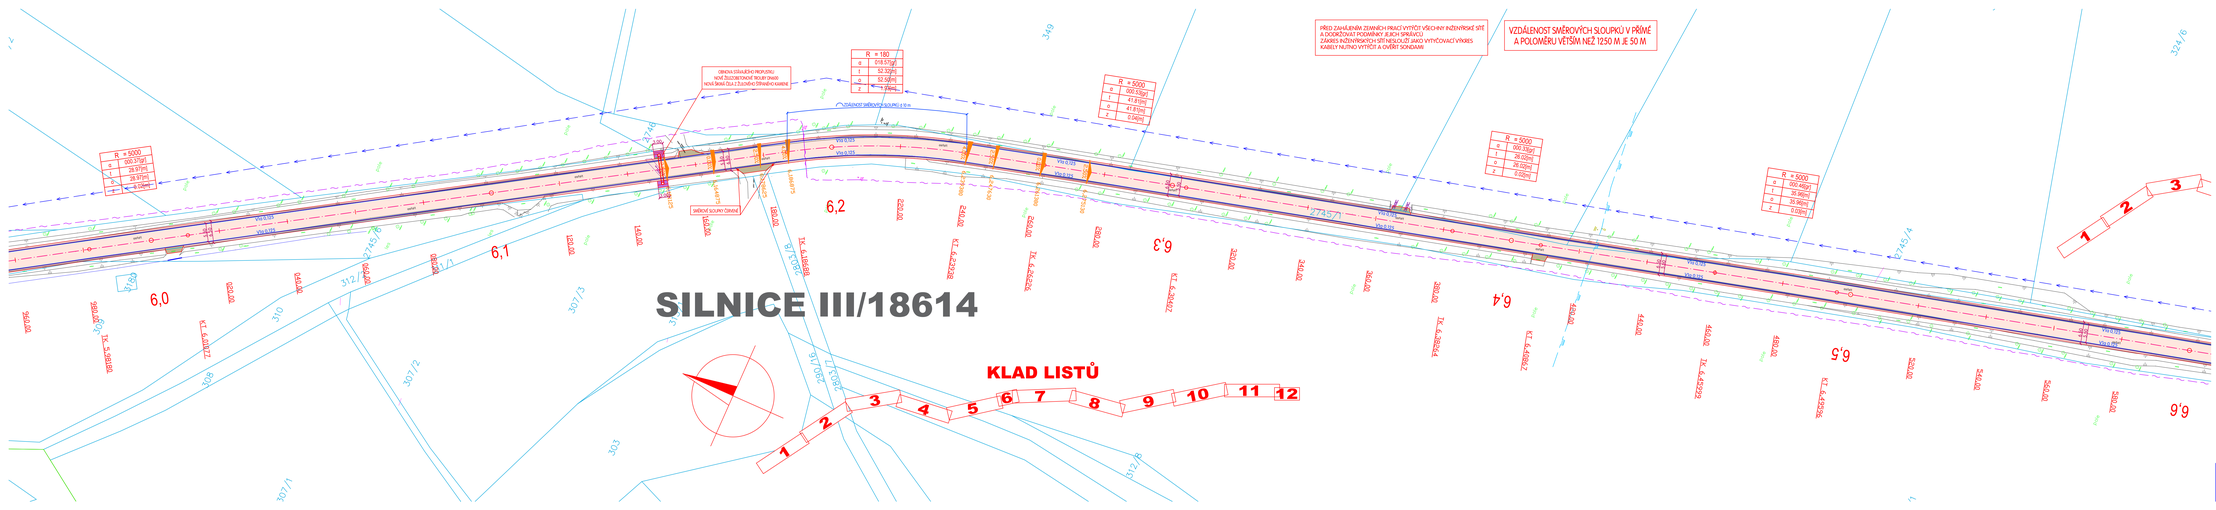
SILNICE III/18614
KLAD LISTŮ
1 2 3 4 5 6 7 8 9 10 11 12
1 2 3
R = 5000
t 100.37[m]
z 28.97[m]
d 0.00[m]
R = 180
o 618.57[m]
t 52.32[m]
o 52.58[m]
z 7[m]
R = 5000
t 100.33[m]
z 41.81[m]
d 0.00[m]
R = 5000
t 100.33[m]
z 28.02[m]
d 0.00[m]
R = 5000
t 100.46[m]
z 30.96[m]
d 0.00[m]
OBNOVA SÍŤOVÉHO PROVOZU
NOVÁ ŽELEZNIČNÍ TRAŤ
NOVÁ SMĚROVÁ OSA A ŽELEZNIČNÍ STŘEDNÍ KAMENY
SMĚROVÉ SLOUPKY ČERVENÉ
VZDÁLENOST SMĚROVÝCH SLOUPKŮ V PŘÍMÉ A POLOOBLOUKU VĚTŠÍM NEŽ 1250 M JE 50 M
PŘED ZAHÁJENÍM ZEMNÍCH PRACÍ VYTÝČIT VŠECHNY INŽENÝRSKÉ SÍTĚ A DOJEDNAT PODMÍNKY JEJICH SPRÁVCŮ
ZÁMĚR INŽENÝRSKÝCH SÍTÍ NEVYLOŽIT JAKO VYTYČOVACÍ VÝKRES
KABELY NUTNO VYTÝČIT A OVĚŘIT SONDAMI
6,0
6,1
6,2
6,3
6,4
6,5
6,6
TK_4.389385
TK_4.400672
TK_4.389385
TK_4.389385
TK_4.389385