



VZOROVÁ UKÁZKA PROVEDENÍ

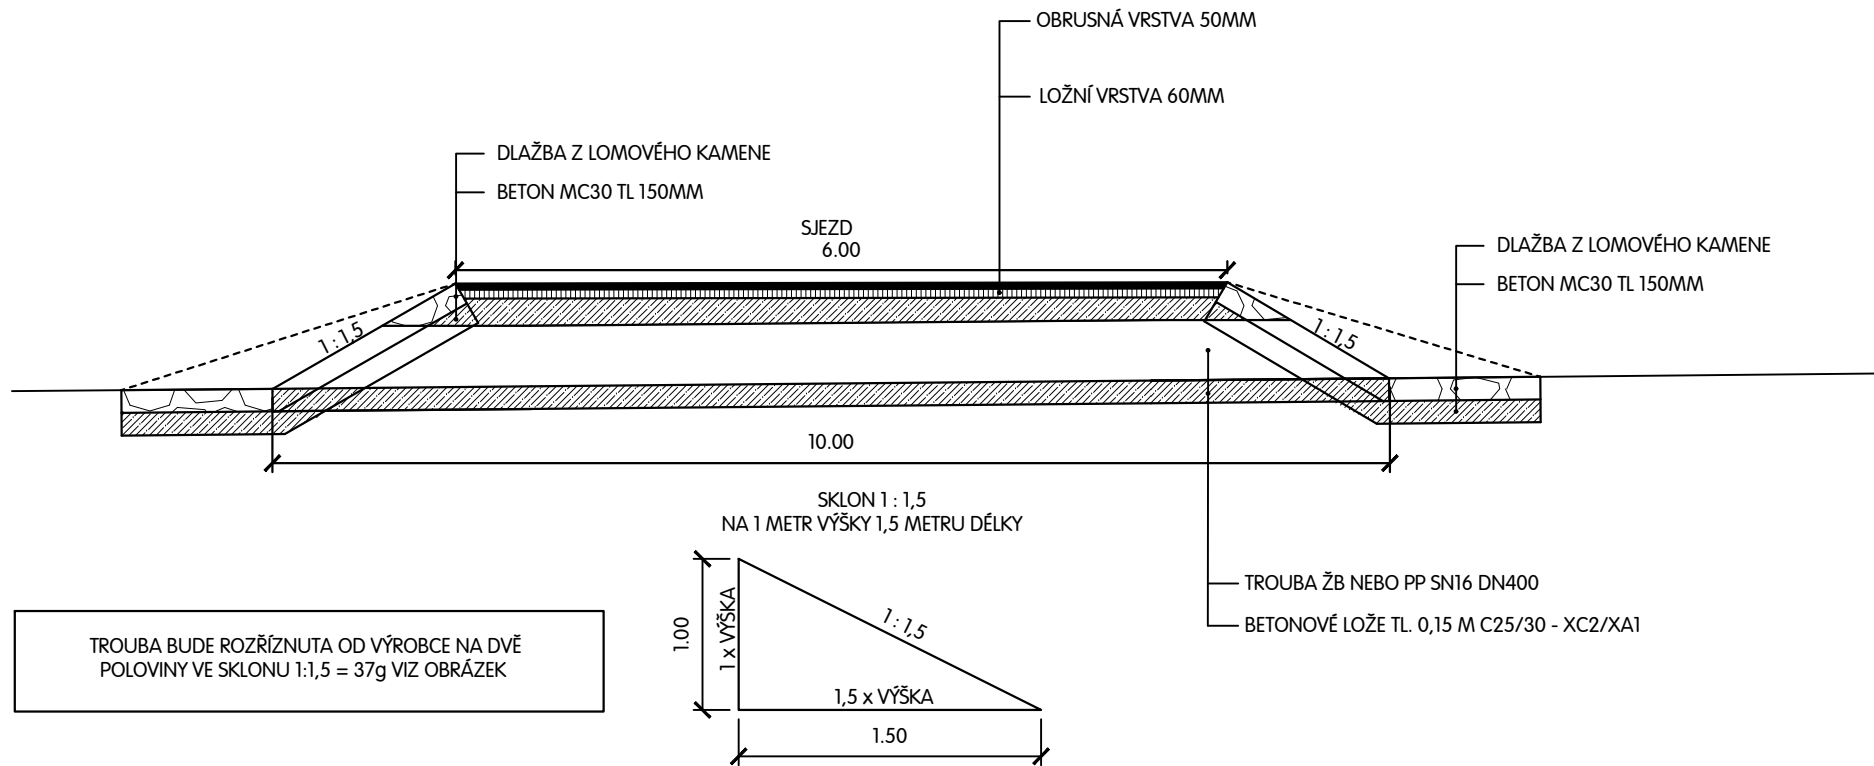


ÚPRAVA PŘÍKOPU V MÍSTĚ SJEZDU - PODÉLNÝ ŘEZ B-B'



VZOROVÁ UKÁZKA PROVEDENÍ

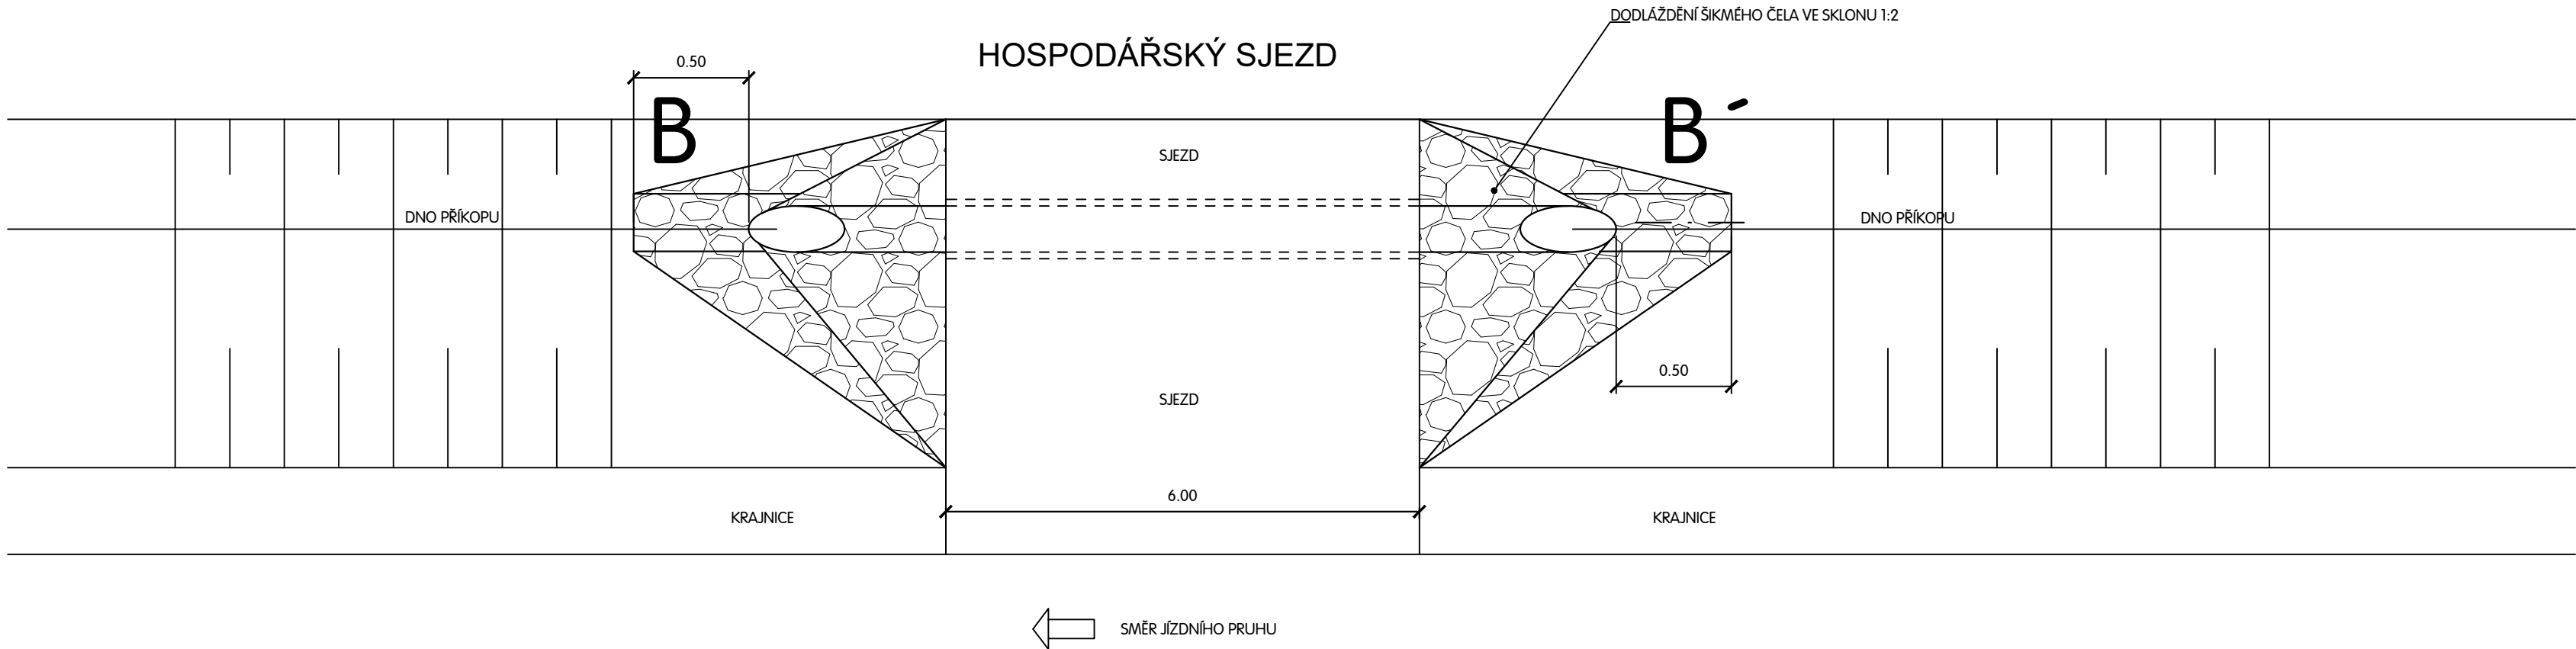

VED. PROJEKTANT	ZODP. PROJEKTANT	VYPRACOVAL	KRESLIL	 MACÁN PROJEKCE DS s.r.o. ČECHOVA 193, CHUDENICE 339 01 tel. 376315118 projekceds@projekceds.cz	
ING. TOMÁŠ MACÁN	ING. TOMÁŠ MACÁN	ING. TOMÁŠ MACÁN	ING. TOMÁŠ MACÁN		
KRAJ	PLZEŇSKÝ	KAT.ÚZEMÍ	HORAŽDOVICE, ŽÁŘEČ U HORAŽDOVIC, TŘEBOMYSLICE HORAŽDOVICKÁ LHOTA, PAČEJOV		
OBJEDNATEL	SPRÁVA A ÚDRŽBA SILNIC PLZEŇSKÉHO KRAJE (SÚS PK)			FORMÁT	A4
AKCE	III/18614 PAČEJOV - TŘEBOMYSLICE - HORAŽDOVICE, OPRAVA			DATUM	IX/24
				ÚČEL	PDPS
				ČÍS. ZAKÁZKY	3824
				MĚŘÍTKO	1 : 50
OBSAH	HOSPODÁŘSKÝ SJEZD SO101 KOMUNIKACE			ČÍS. PŘÍLOHY	ČÍS. KOPIE
				19	

TATO DOKUMENTACE VČETNĚ VŠECH PŘÍLOH JE DUŠEVNÍM VLASTNICTVÍM FIRMY MACÁN PROJEKCE DS s.r.o. OBJEDNATEL TĚTO DOKUMENTACE JE OPRAVNĚN JI VYUŽÍT K ÚČELUM VYPLYVAJÍCÍM Z UZAVŘENÉ SMLOUVY
JINÉ OSOBY JAK PRÁVNICKÉ TAK FYZICKÉ NESOU BEZ PŘEDCHOZÍHO VÝSLOVNÉHO SOUHLASU OBJEDNATELE OPRAVNĚNÍ TUTO DOKUMENTACI ANI JEJÍ ČÁSTI VYUŽÍVAT, KOPÍROVAT NEBO ZPŘÍSTUPNIT JINÝM OSOBÁM