


PŘÍČNÝ ŘEZ ULOŽENÍ POTRUBÍ  
ŘEZ A-A

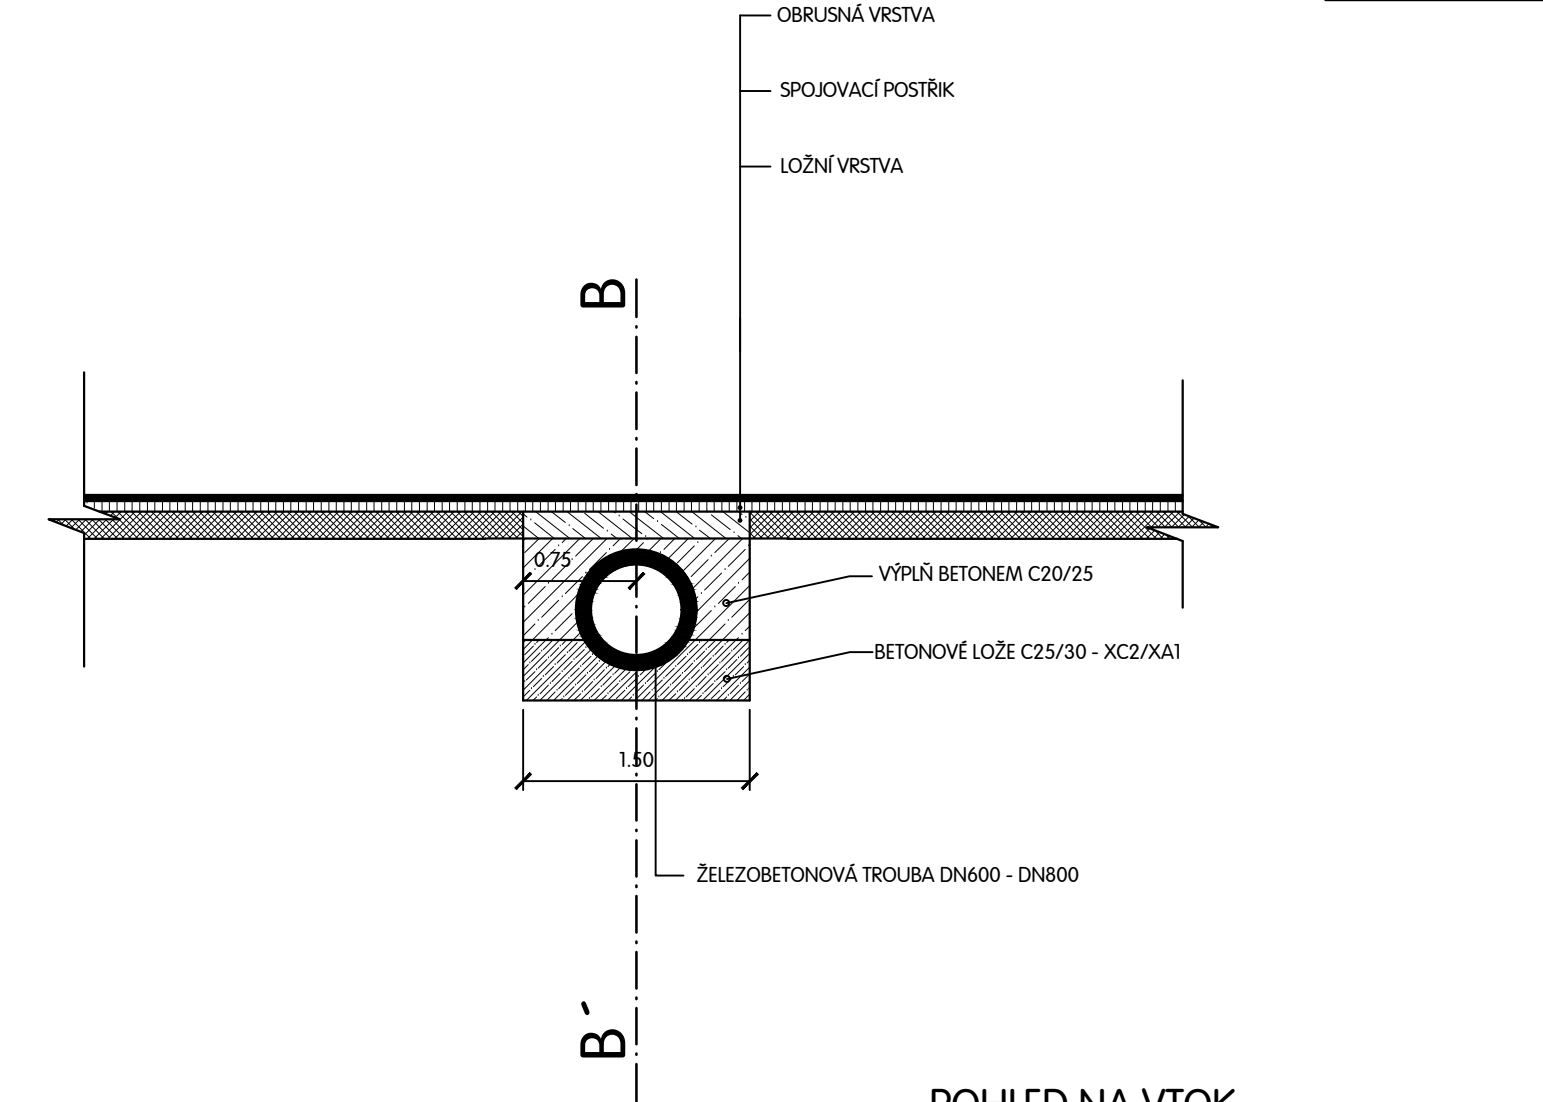


POHLED NA VTOK




DLAŽBA Z ŽULOVÉHO ŠTÍPANÉHO KAMENE  
BETON MC30 TL 150MM

OPRAVY PROPUSTKŮ PROVÁDĚT AŽ PO RECYKLACI  
VZHLEDEM K NÍZKÉMU KRYTÍ POTRUBÍ A MOŽNOSTI  
POŠKOZENÍ TRUB FRÉZOU


TRUBNÍ PROPUST V KM 0,391  
VZOROVÝ PŘÍČNÝ PROFIL SILNICE III/18614

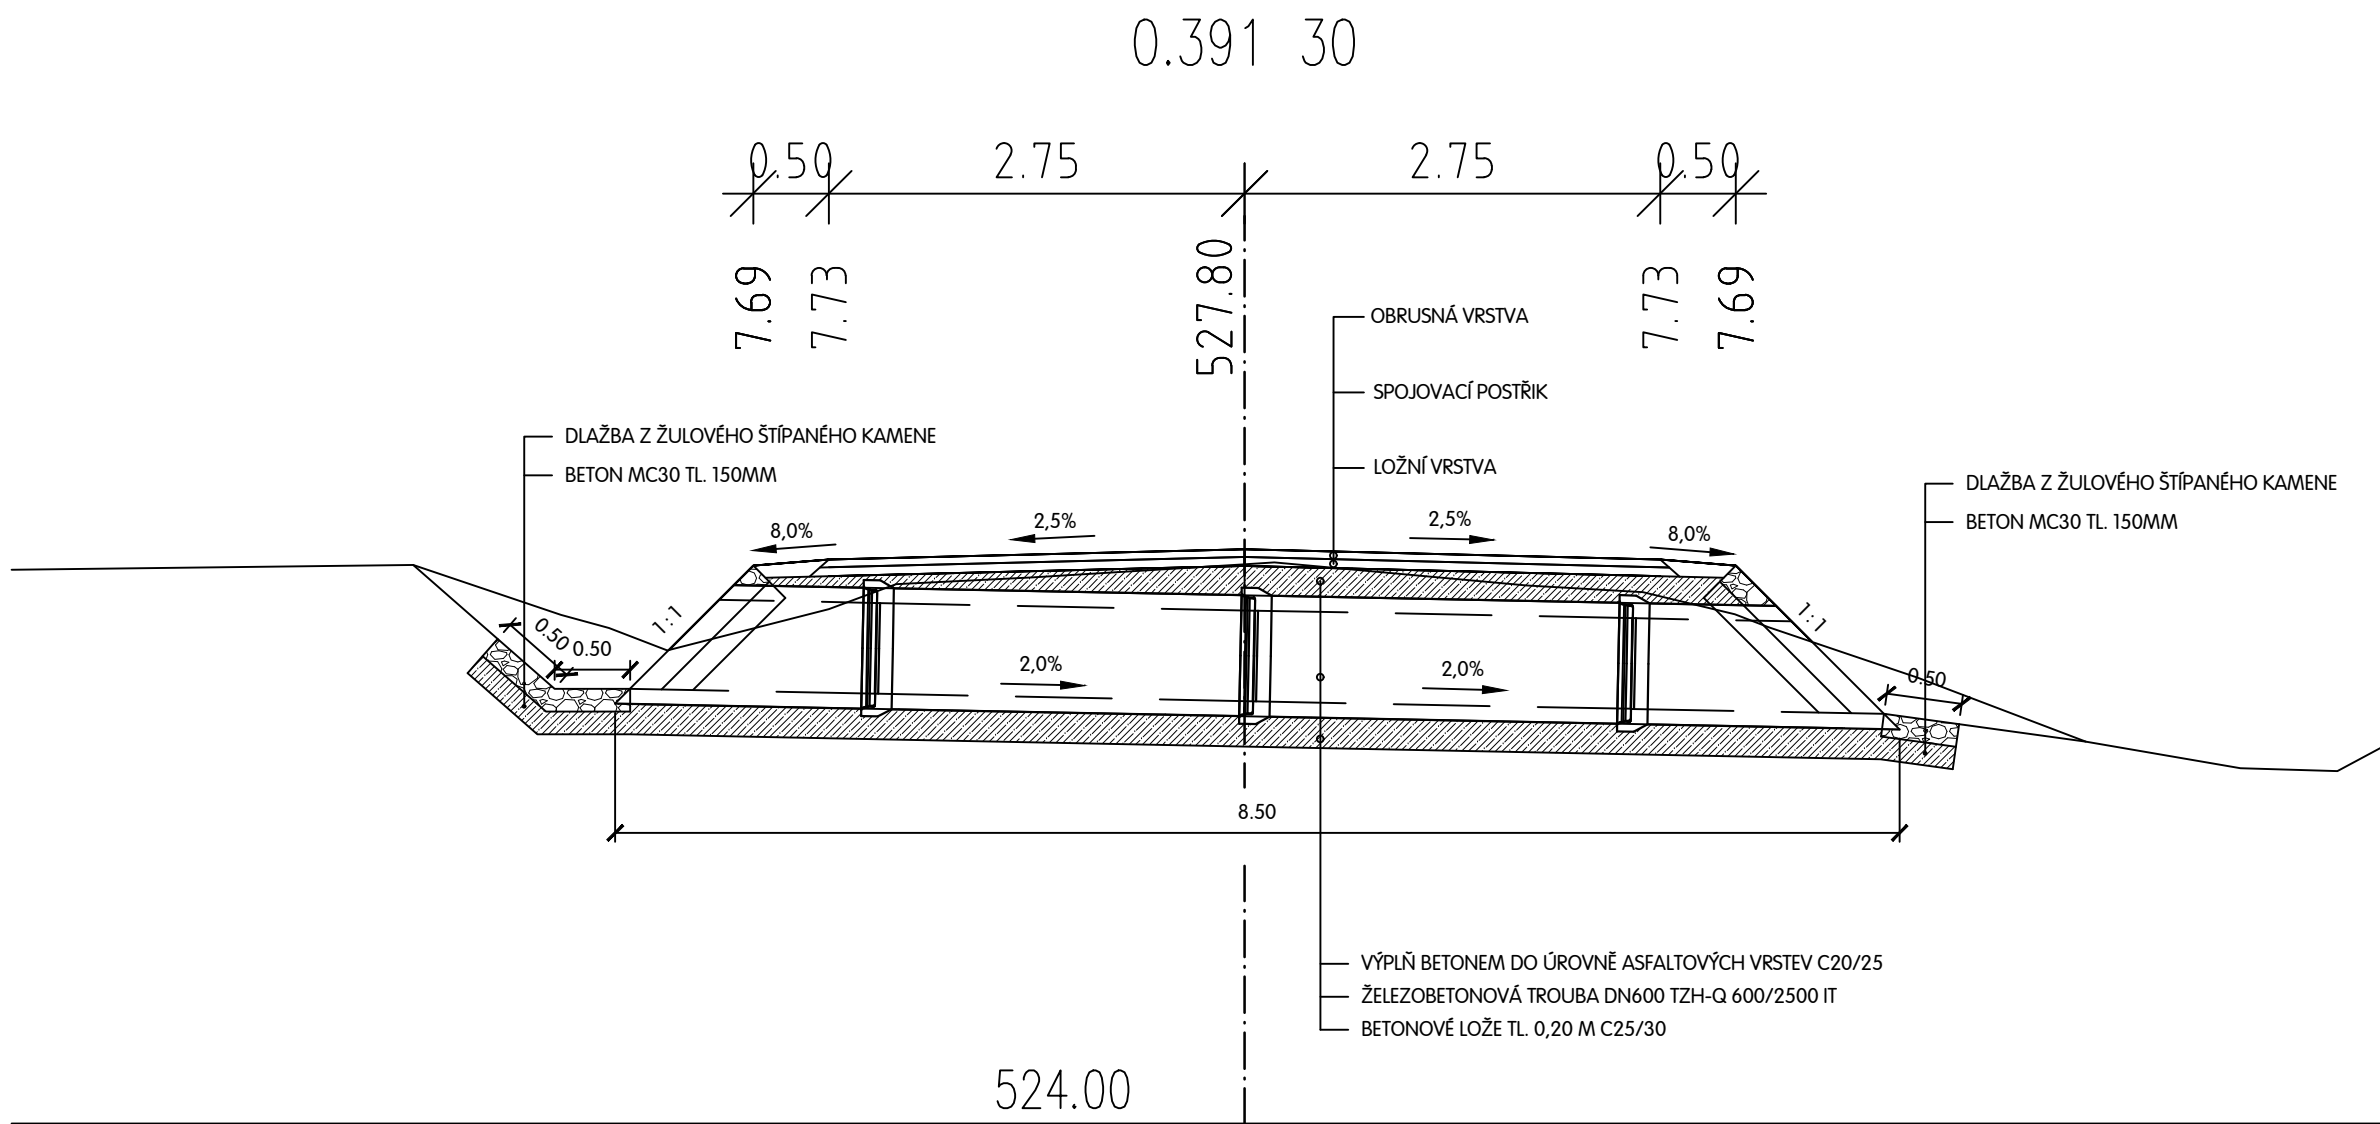


TRUBNÍ PROPUST V KM 0,689  
VZOROVÝ PŘÍČNÝ PROFIL SILNICE III/18614

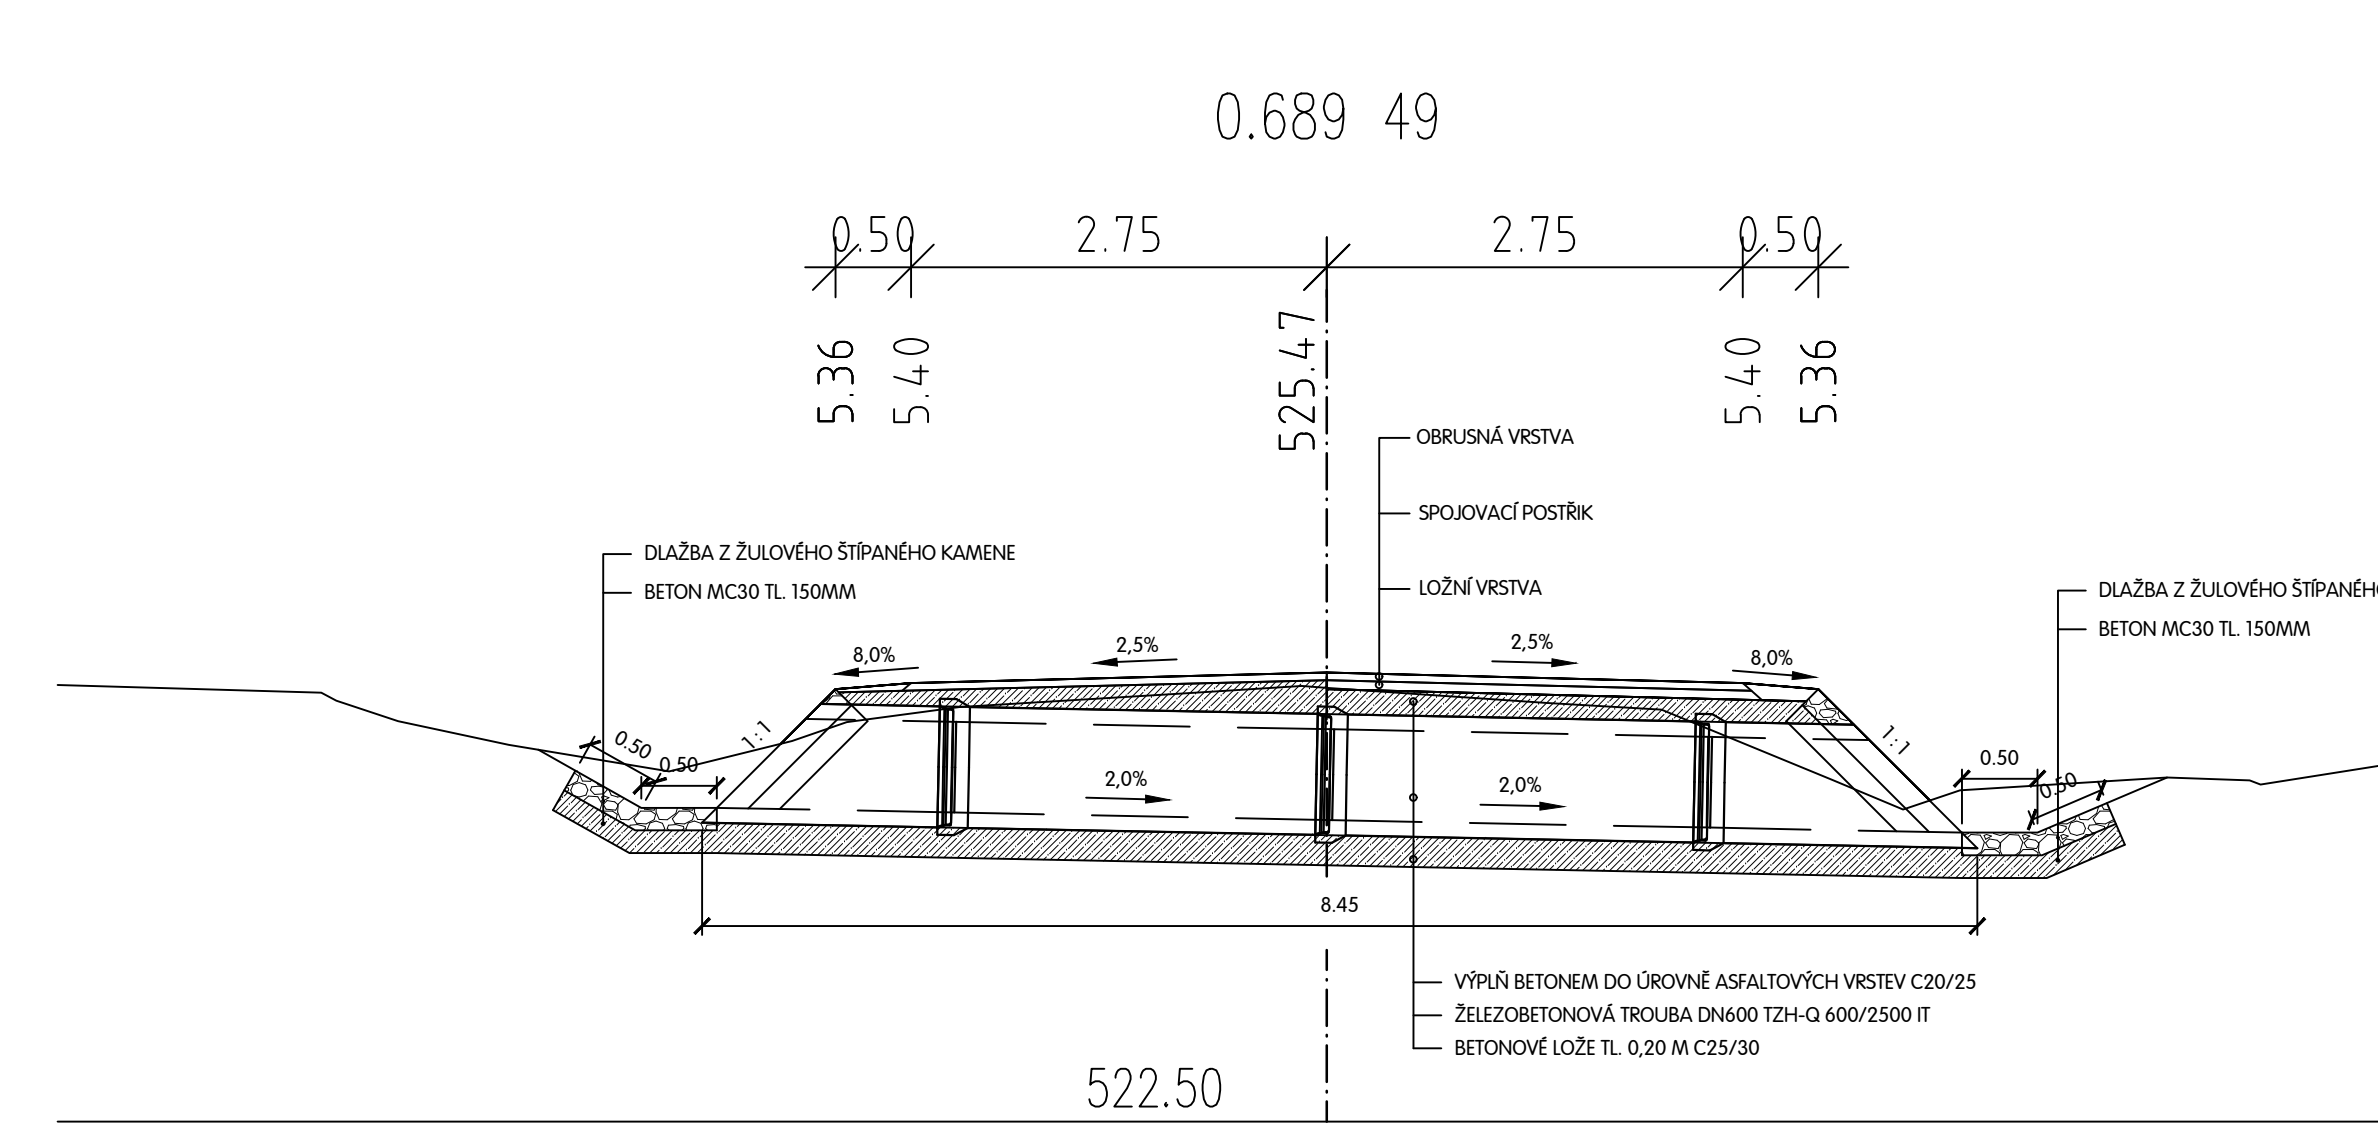


TRUBNÍ PROPUST V KM 1,687  
VZOROVÝ PŘÍČNÝ PROFIL SILNICE III/18614

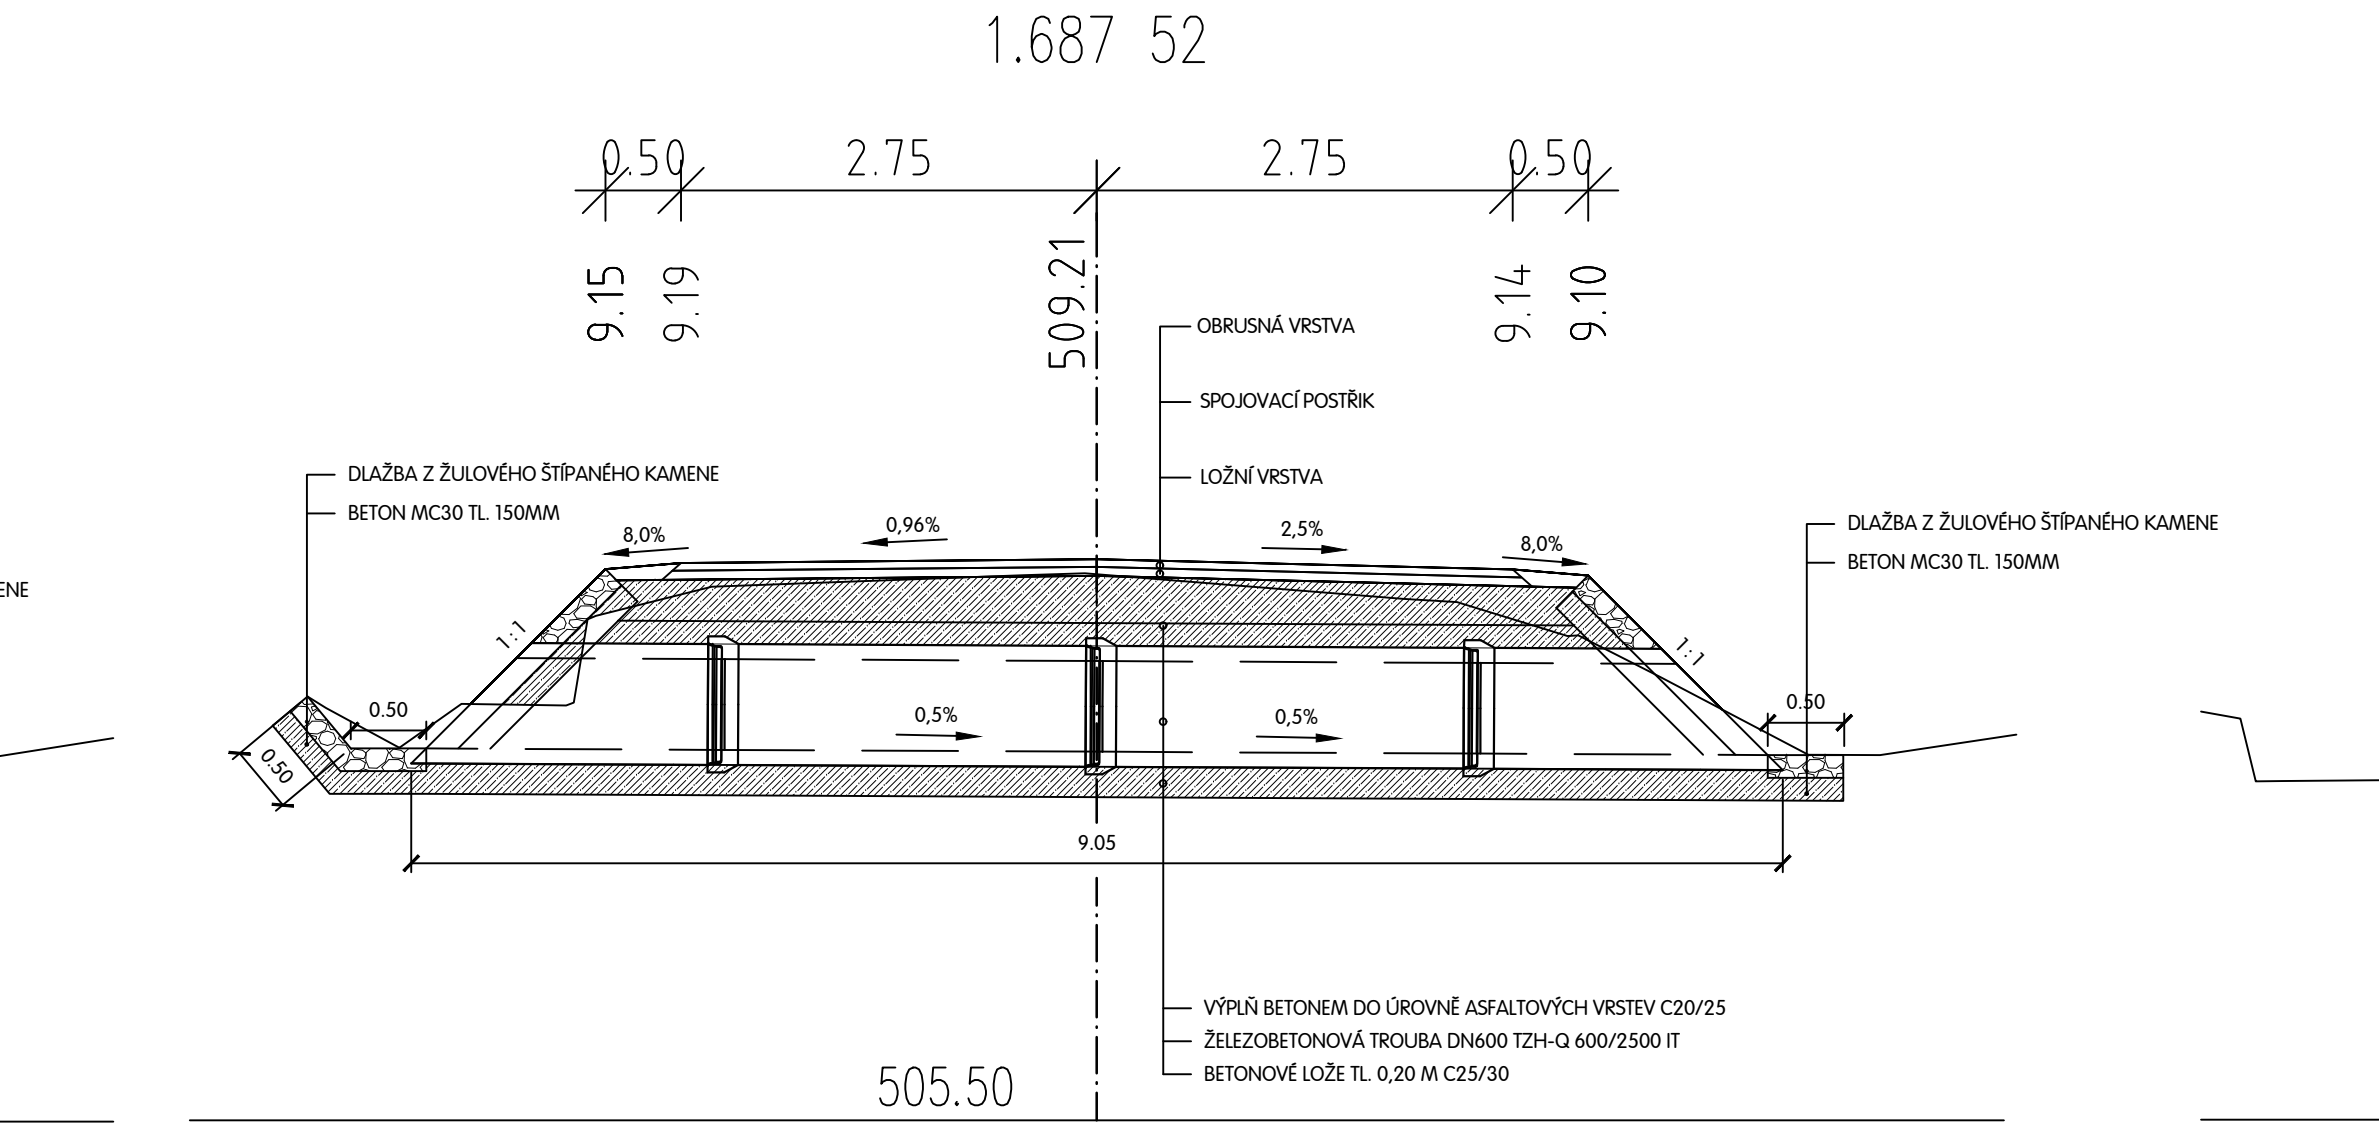

TRUBNÍ PROPUST V KM 2,857  
VZOROVÝ PŘÍČNÝ PROFIL SILNICE III/18614

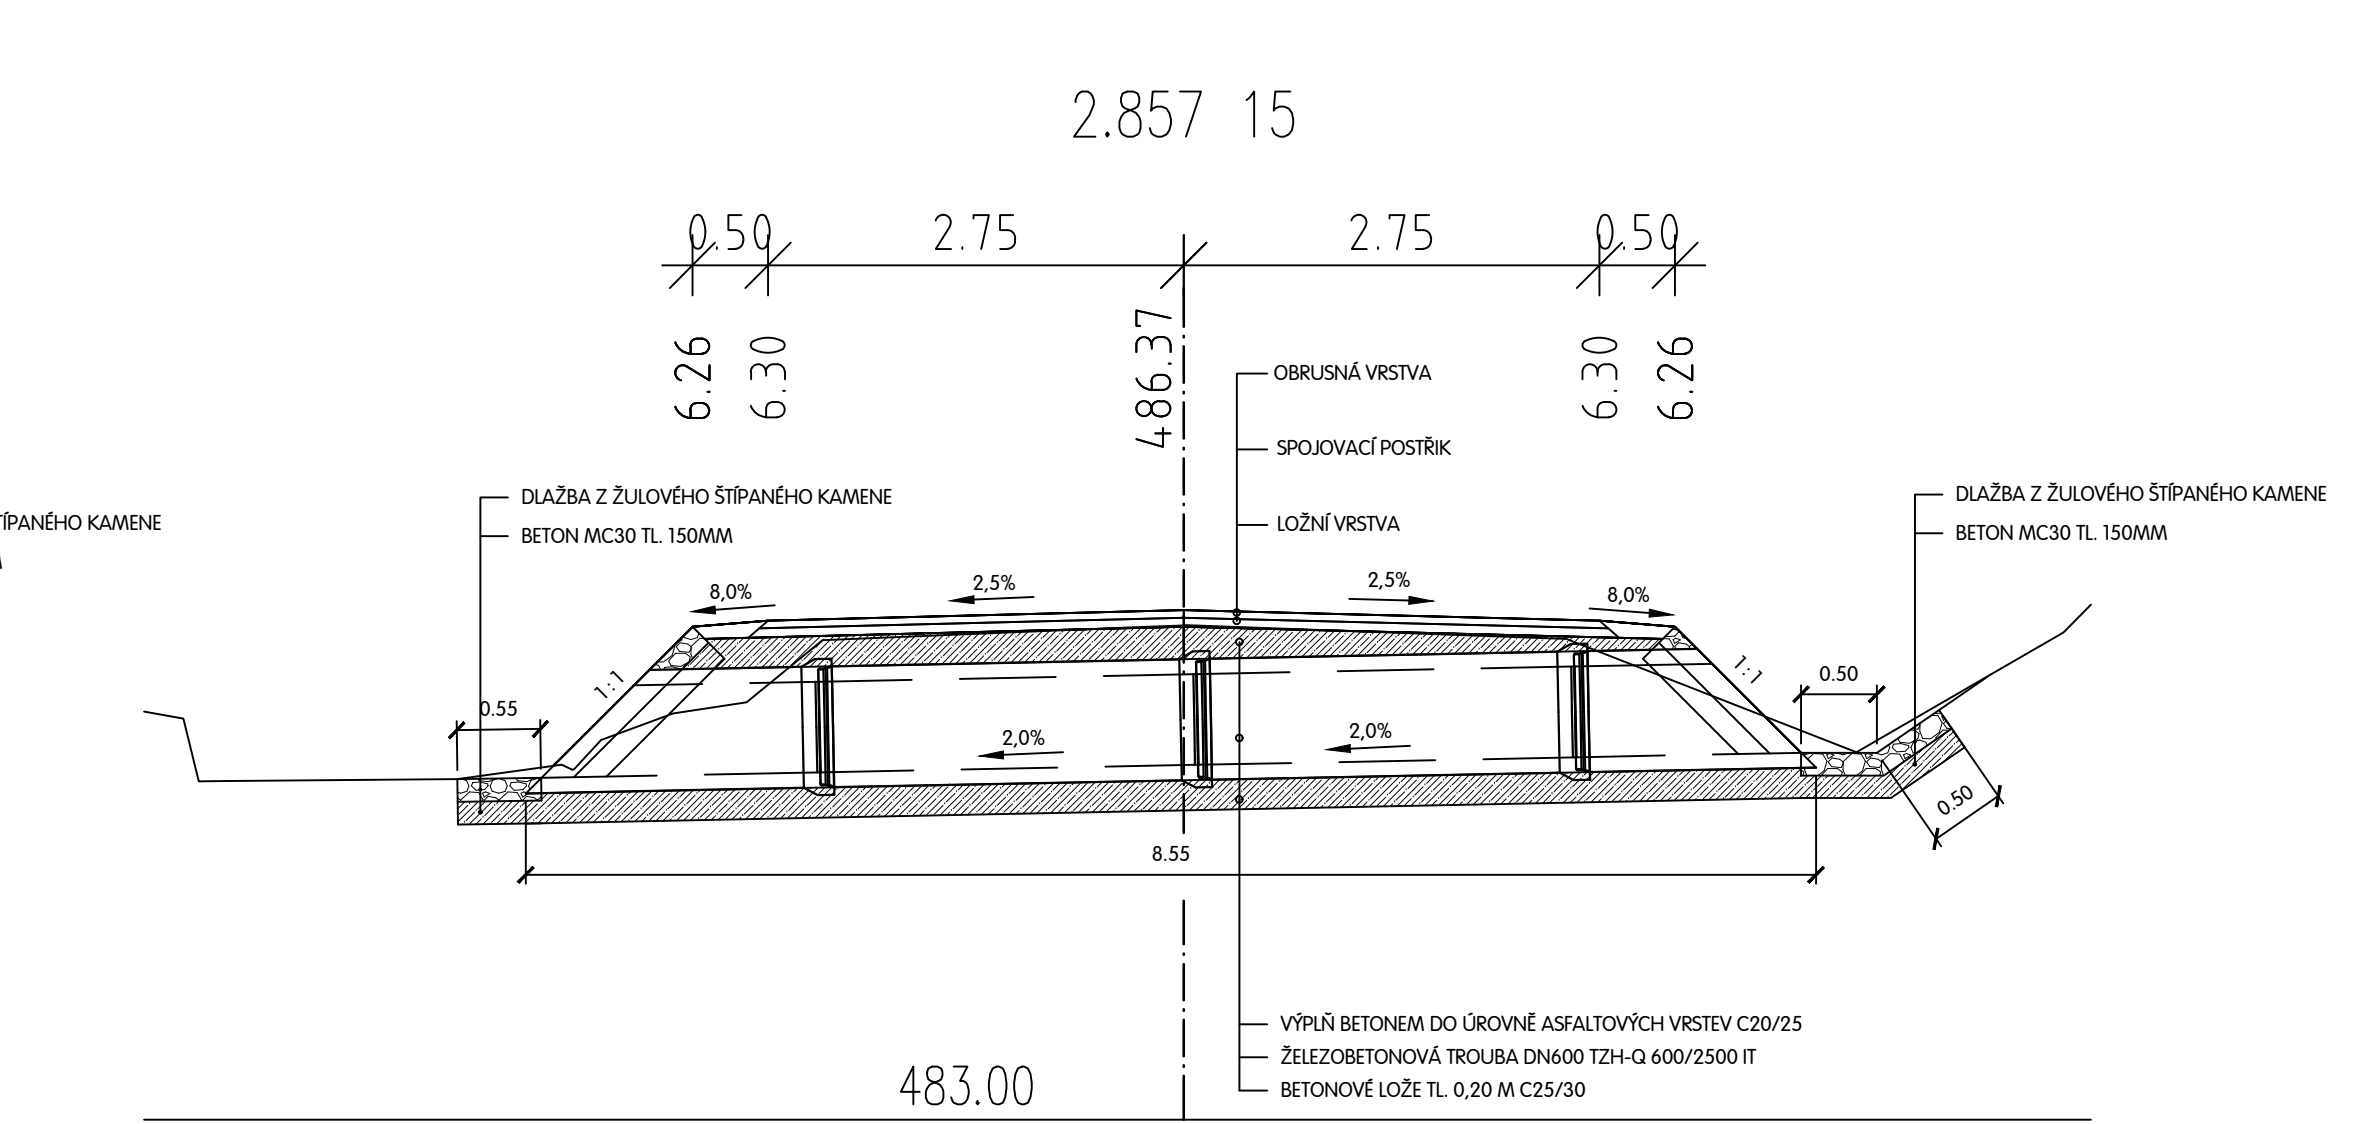

VED. PROJEKTANT	ZODP. PROJEKTANT	VYPRACOVAL	KRESLIL	 <b>MACAN PROJEKCE DS s.r.o.</b> CECHOVA 193, CHUDENICE 339 01 tel. 376315118 projekcds@projekcds.cz	
ING. TOMÁŠ MACÁN	ING. TOMÁŠ MACÁN	ING. TOMÁŠ MACÁN	ING. TOMÁŠ MACÁN		
KRAJ	PLZEŇSKÝ	KAT. ÚZEMÍ	HORAŽDOVICE, PRAHA, KRAJČOV, TŘEBOMYSLICE, HRAZDOVICE, PRAHA, KRAJČOV, TŘEBOMYSLICE		
OBJEDNATEL	SPRÁVA A ÚDRŽBA SILNIC PLZEŇSKÉHO KRAJE (SUS PK)			FORMÁT	A4
AKCE	III/18614 PAČEJOV - TŘEBOMYSLICE - HORAŽDOVICE, OPRAVA			DATUM	IX/24
				ÚČEL	PDPS
				ČÍS. ZAKÁZKY	3824
				MĚŘÍTKO	1 : 50
OBSAH				ČÍS. PŘÍLOHY	ČÍS. KOPIE
TRUBNÍ PROPUSTKY KM 0,391; 0,689; 1,687; 2,857				18	
S0101 KOMUNIKACE					

TATO DOKUMENTACE VSTUPNÍ VŠECH PŘÍLOH A JEJÍM VLASTNÍM VYUŽITÍM PRÁVNÍ MACAN PROJEKCE DS s.r.o. OBJEDNATEL TATO DOKUMENTACE JE OPRAVENÝ VÝSTUP K OCELOVÝM VÝSTRAŽKÁM Z UŽÍVÁNÍ DOKUMENTY  
JINÉ OSOBY JAK PŘÍKOPY TAK PŘÍKOPY NEJOU BEZ PŘEDCHOZÍHO VÝKLADU OBJEDNATELE OPRAVENÝ TATO DOKUMENTACE JINÉ ČÁSTI VÝKLADU, KOPÍROVAT NEBO ZHOTOVIT JINÁ OSOBA