


ŘEZ - nový stav

HORŠOVSKÝ TÝN

poz. parc. č. 508, k. ú. Horšovský Týn [644871]

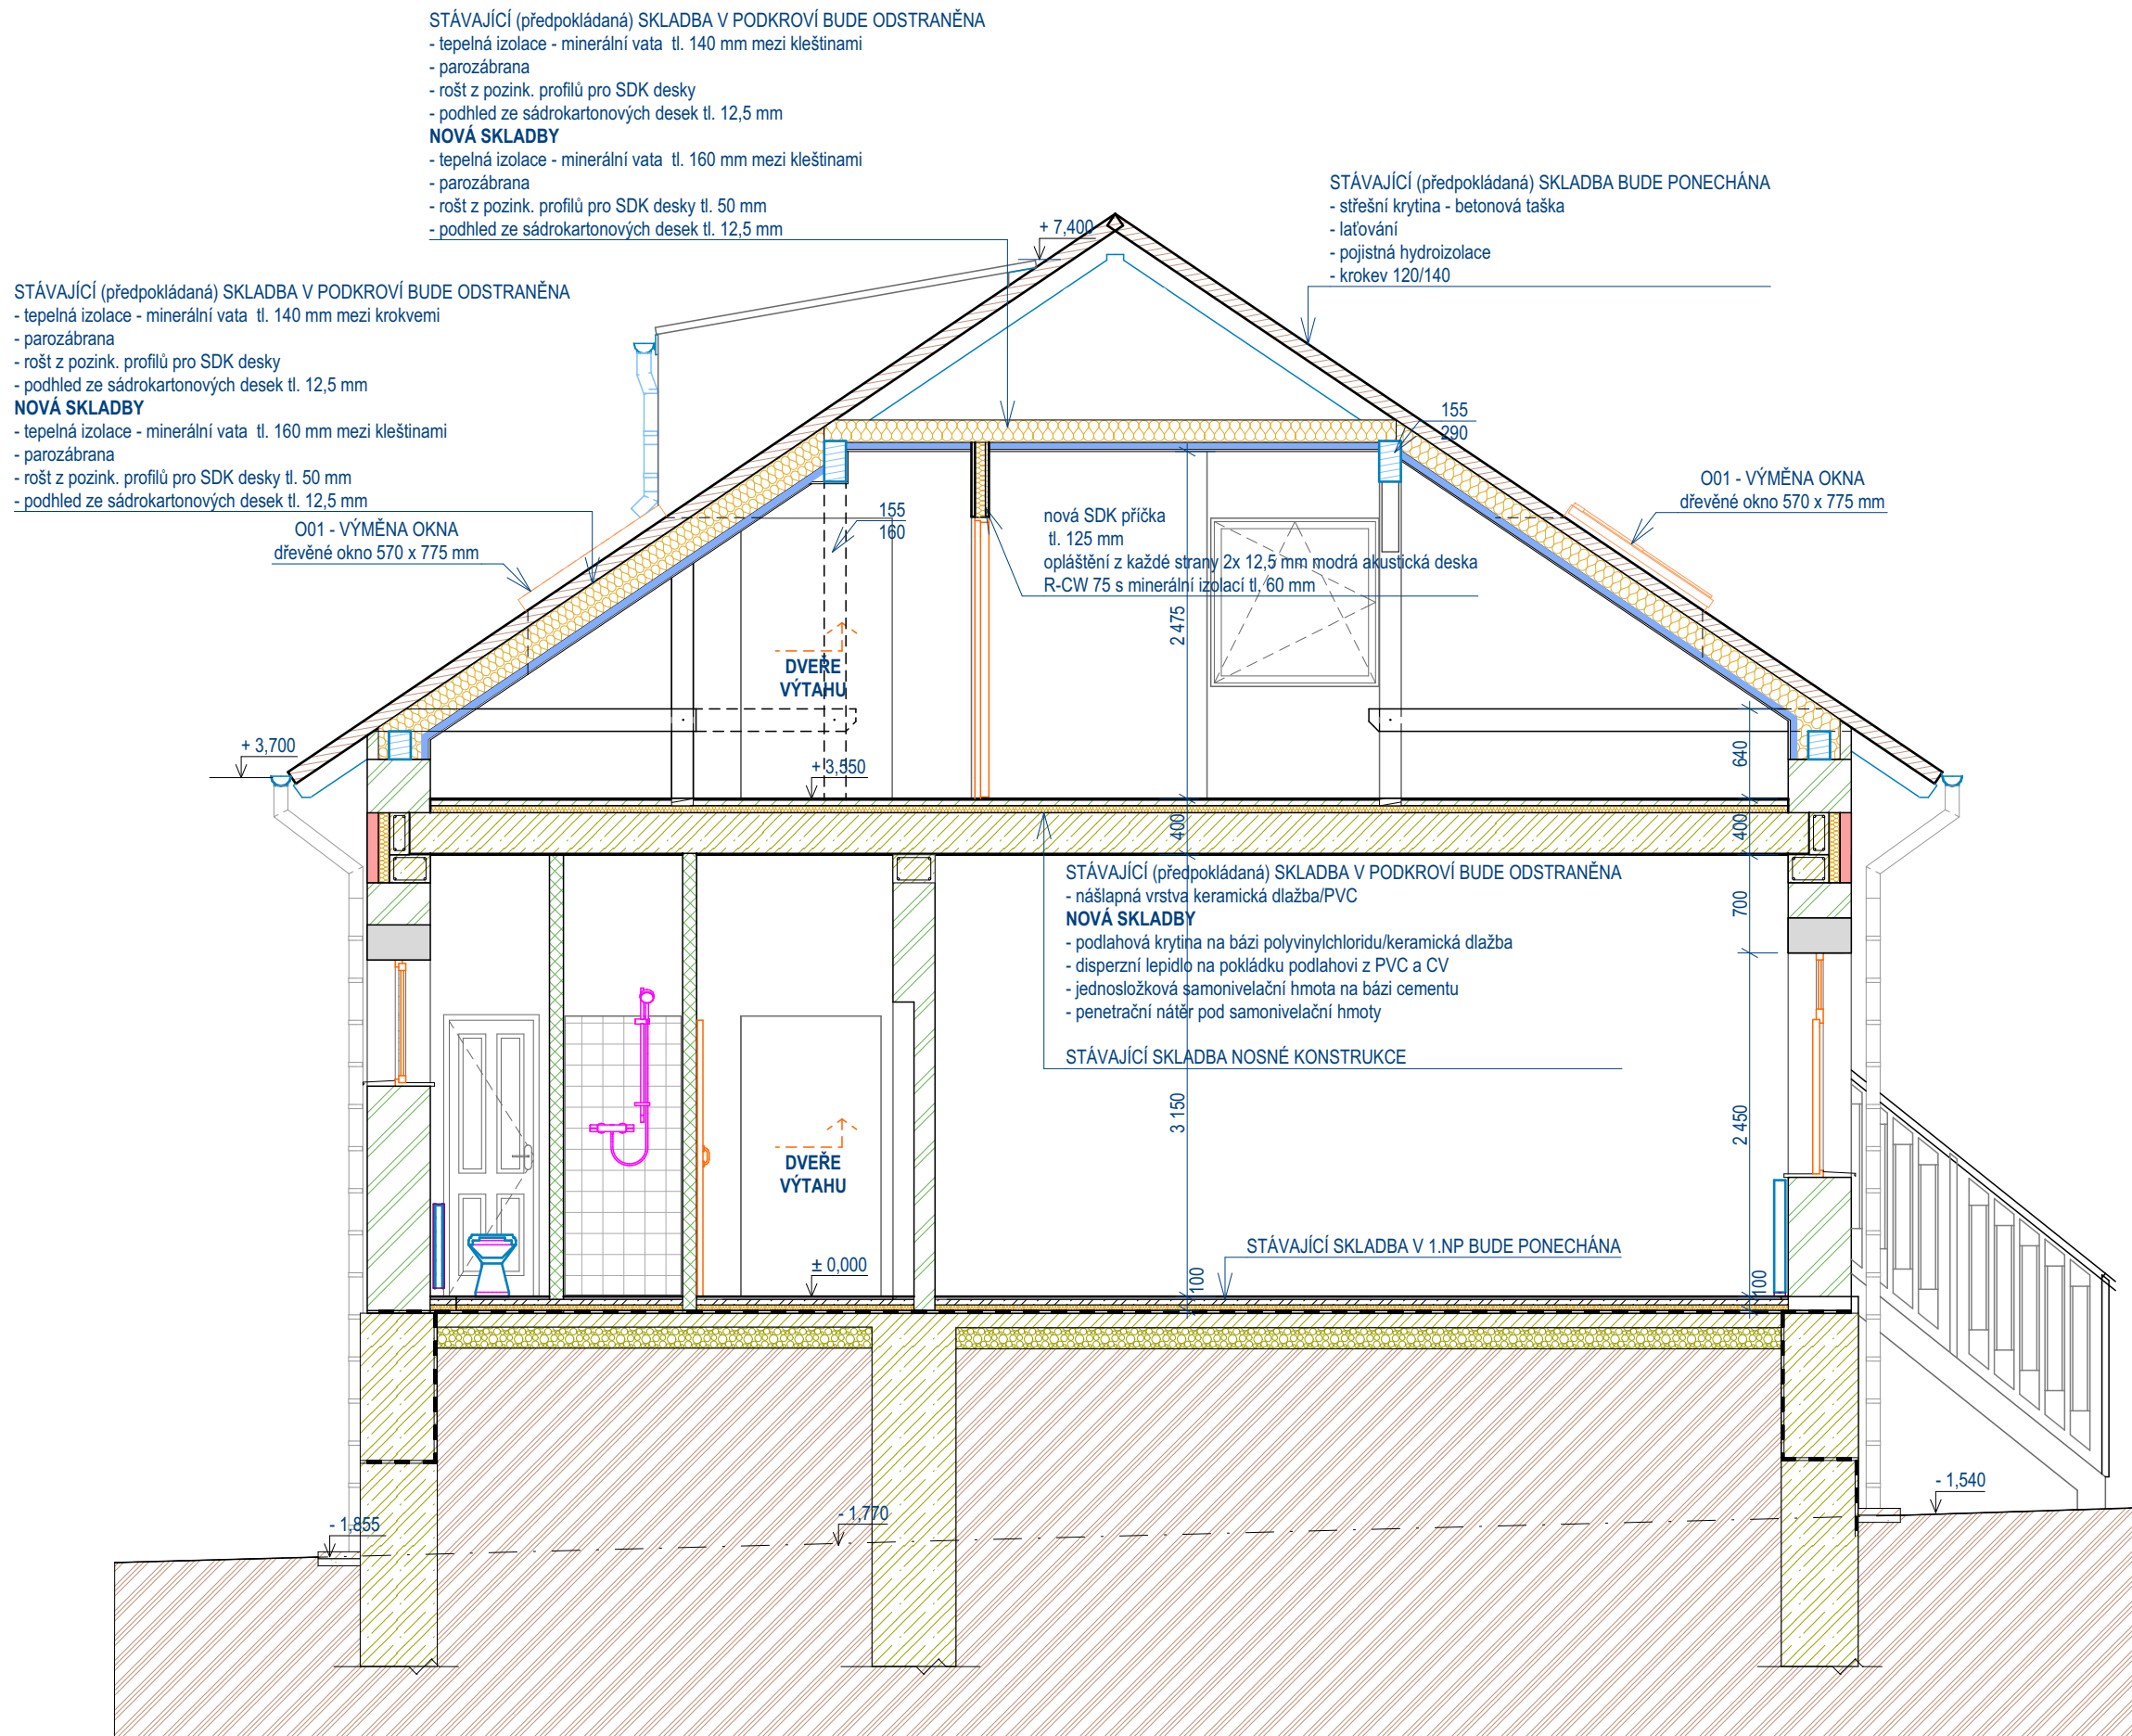

PODLAHA	
SKLADBA	
PODLAHA KERAMICKÁ DLAŽBA - nášlapná vrstva keramická dlažba bílá matná např.: dlažba Saneo UNI, 30 x 30 cm tl. 10 mm - lepicí vrstva cementové lepidlo - tenkovrstvé flexibilní lepidlo - hydroizolační vrstva jednosložkový hydroizolační disperzní nátěr - penetrační nátěr - stávající konstrukce podlahy	cca 17 mm 10 mm 8 mm 1 mm - mm
PODLAHA VINYL - nášlapná vrstva vinyl - lepicí vrstva lepidlo pro pokládku podlahovin z PVC/Vinyl - vyrovnávací vrstva jednosložková samonivelační hmota na bázi cementu - penetrační nátěr - stávající konstrukce	cca 7 mm 2 mm 1 mm 4 mm - mm
POVRCHOVÁ ÚPRAVA STĚN	
STĚNA S KERAMICKÝM OBKLADEM - keramický obklad stěn do výšky 1 800 - 2 000 mm od podlahy keramický obklad bílé barvy RAL 9010 matný povrch, 30x60 cm, tl. 10 mm např.: obklad Saneo MONA 30x60 cm - cementové lepidlo - tenkovrstvé flexibilní lepidlo - penetrační nátěr - oprava povrchu stěn po vyrovnání podkladu pomocí opravné cementové malty - stávající nosné zdivo	cca 34 mm 10 mm 8 mm 1 mm 15 mm
STĚNA S KERAMICKÝM OBKLADEM omítka od výšky 1 800 - 2 000 mm po strop - malba - latexová barva, bílá RAL 9010 - interiérová štuková omítka , barva bílá RAL 9010	cca 10 mm 10 mm
STĚNA BEZ KERAMICKÉHO OBKLA DU - malba - latexová barva, bílá RAL 9010 - interiérová štuková omítka , barva bílá RAL 9010	cca 10 mm 10 mm

RAZÍTKO:		ZPRACOVATEL DOKUMENTACE: MPtechnik Francouzská č.p. 149, 345 62 Holýšov IČ 05360889, IČ nřažvy www.mptechnik.cz	
ZODP. PROJEKTANT:		Martin Polák, ČKAIT: 0202087, Francouzská 149, 345 62 Holýšov	
KONTROLOVAL:		Martin Polák, ČKAIT: 0202087, Francouzská 149, 345 62 Holýšov	
VYPRACOVAL:		Václav Šperl Francouzská 149, 345 62 Holýšov	
KATASTRÁLNÍ ÚZEMÍ:		Horšovský Týn [644871]	
POZEMEK PARC. Č.		poz. parc. č. 508	
INVESTOR:		ZŠ a OŠ Horšovský Týn Nádražní č.p. 89, 346 01 Horšovský Týn	
NÁZEV DOKUMENTACE: STAVEBNÍ ÚPRAVY OBJEKTU Č.P. 7 PRO PODPORU SAMOSTATNOSTI V ŽIVOTÉ U ŽÁKŮ SE SPECIÁLNÍMI VZDĚLÁVACÍMI POTŘEBAMI - II. (Horšovský Týn, ulice Boženy Němcové č.p. 7, parc. č. 508, k.ú. H.Týn)			
NÁZEV VÝKRESU:		ŘEZ - nový stav	
FORMÁT:	DATUM:	STUPEŇ:	Č. PARÉ:
A3	4/2024	DPS	
MĚŘÍTKO:	Č. VÝKRESU:		
1:50	D.1.1.b.7		

© 2024 MBP Technik