



PRACOVNÍ PŘÍČNÉ ŘEZY 1:100


km 0.030 00

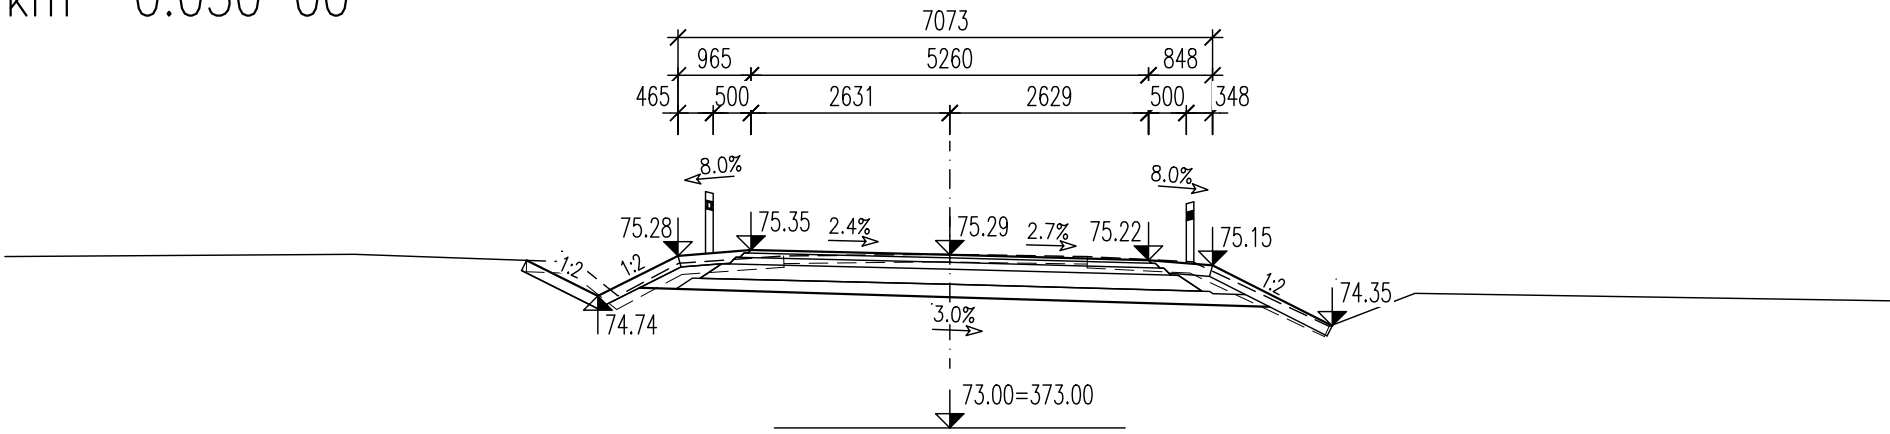


km 0.100 00

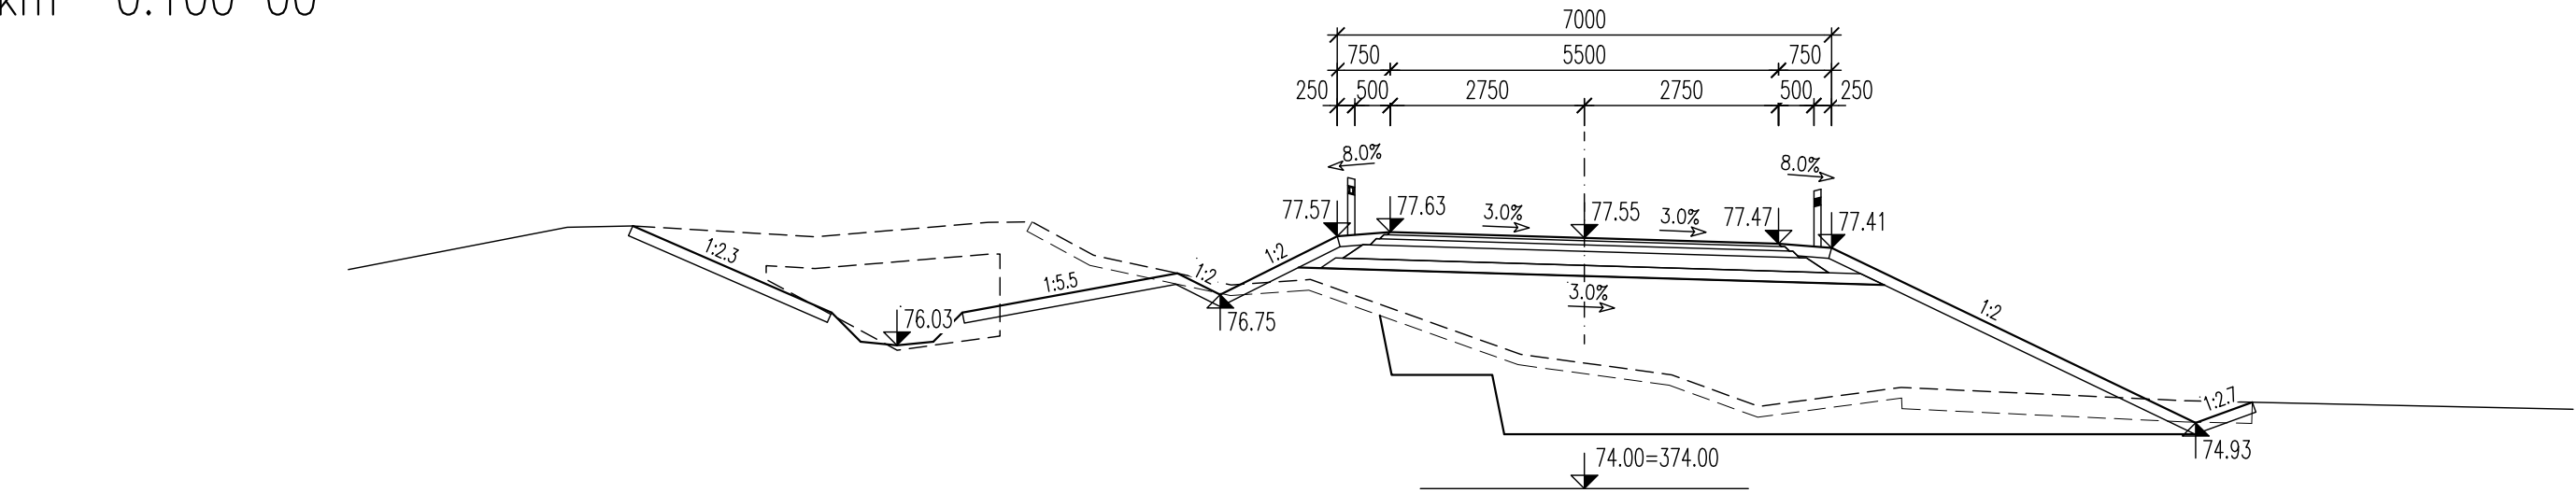


km 0.180 00

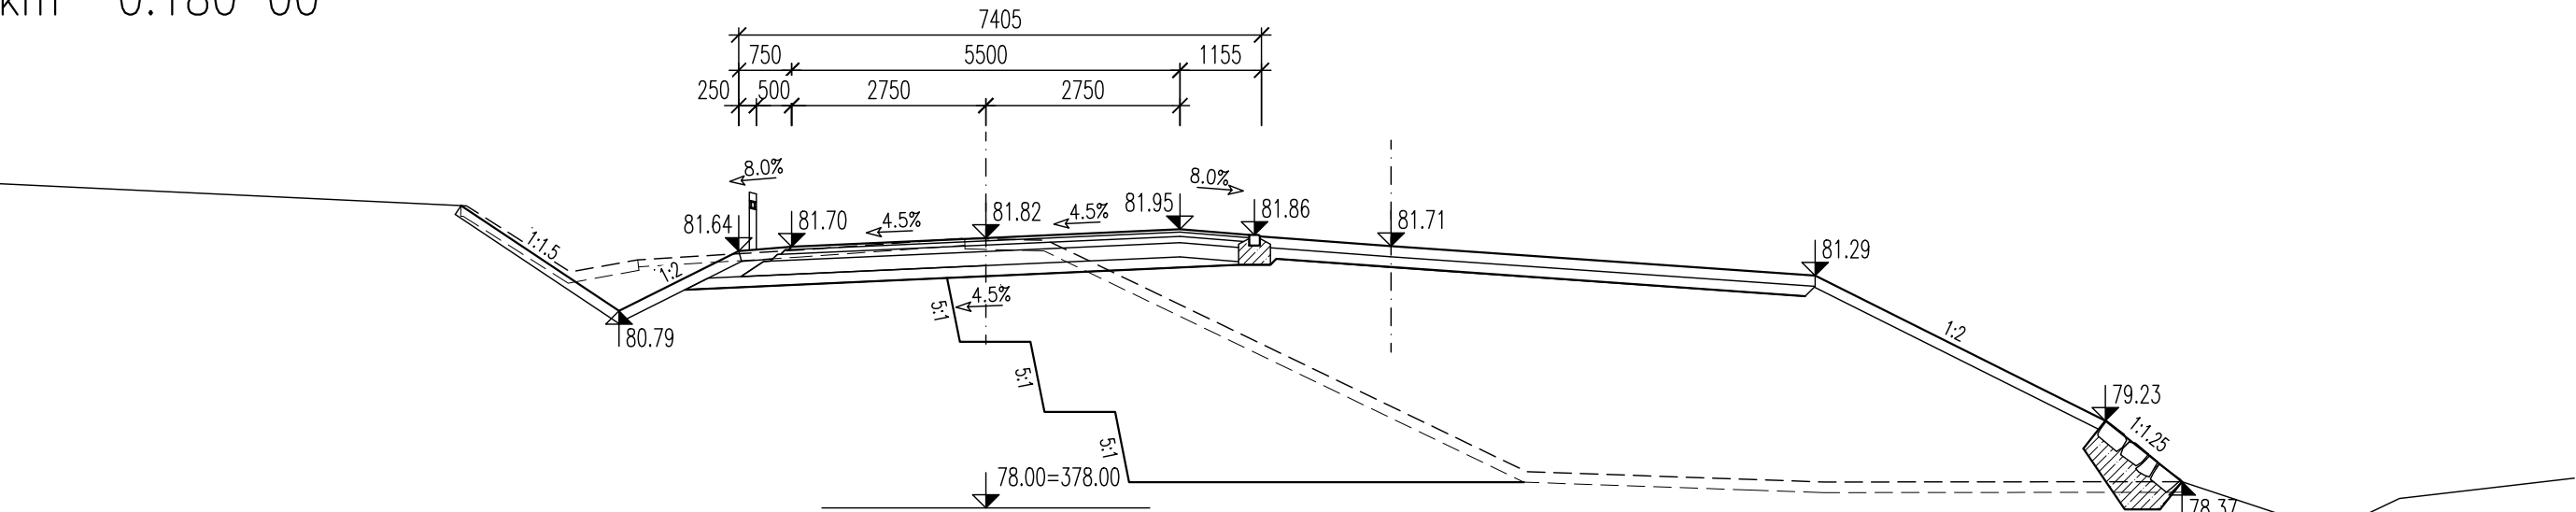


km 0.040 00

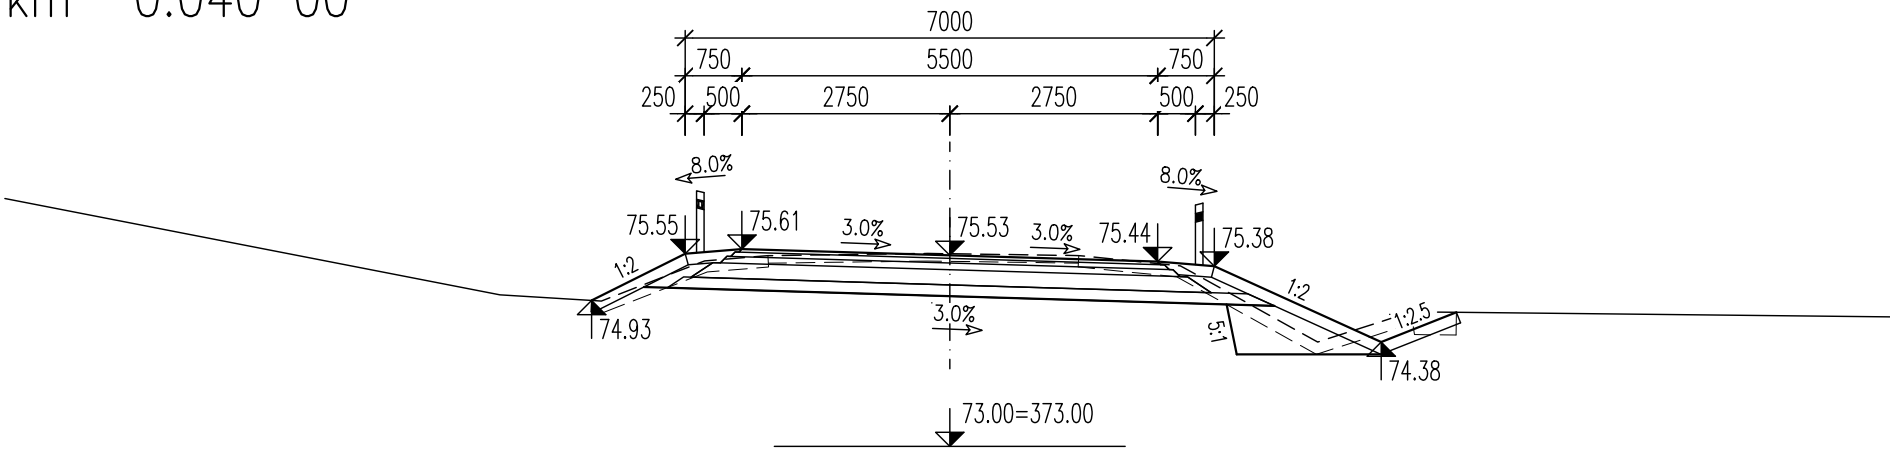


km 0.110 00

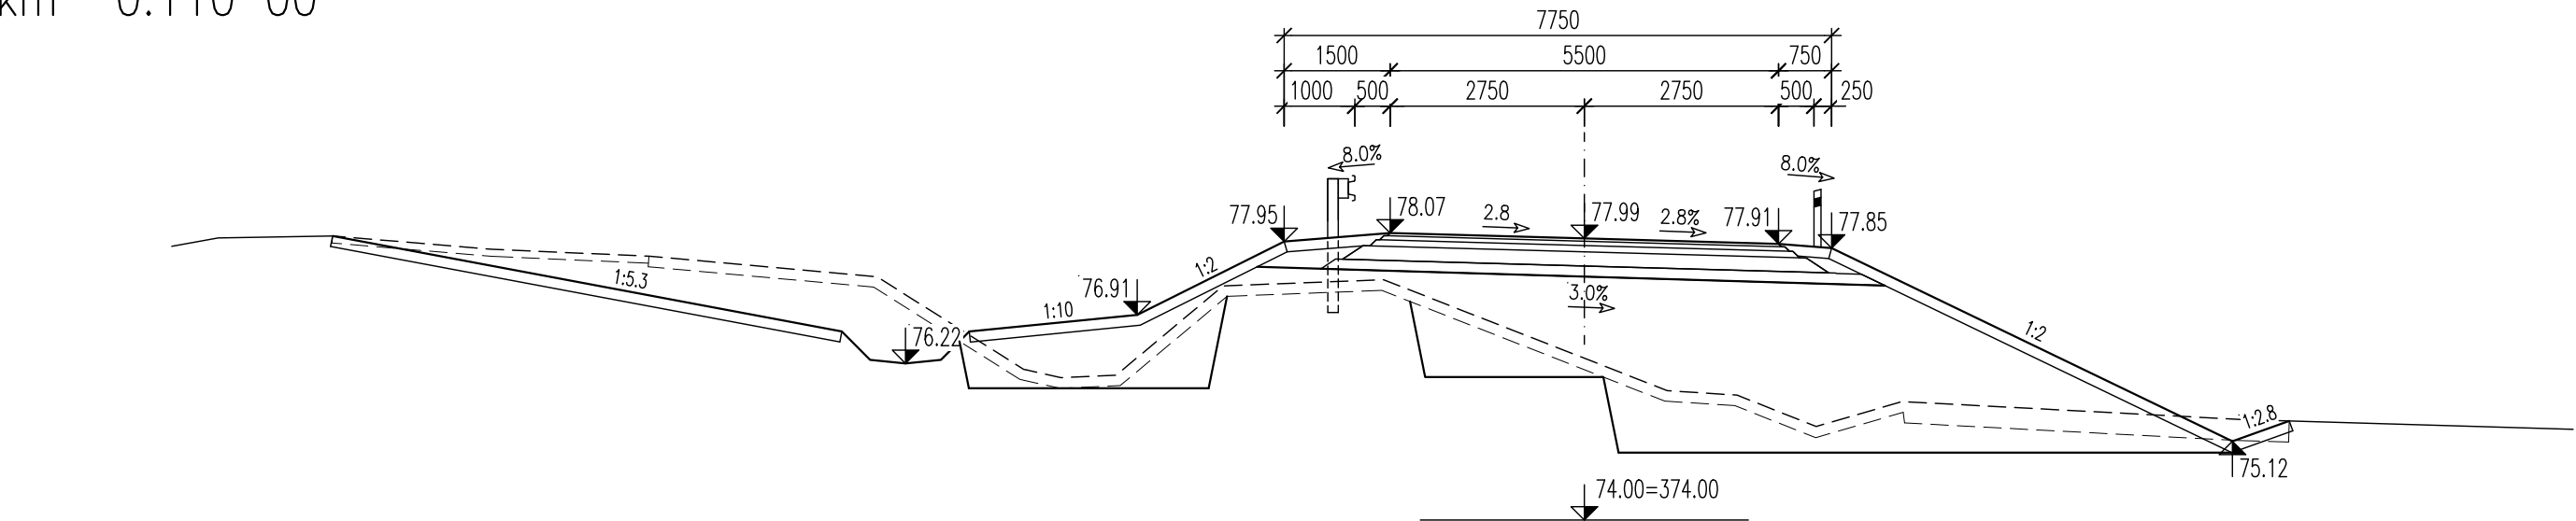


km 0.190 00

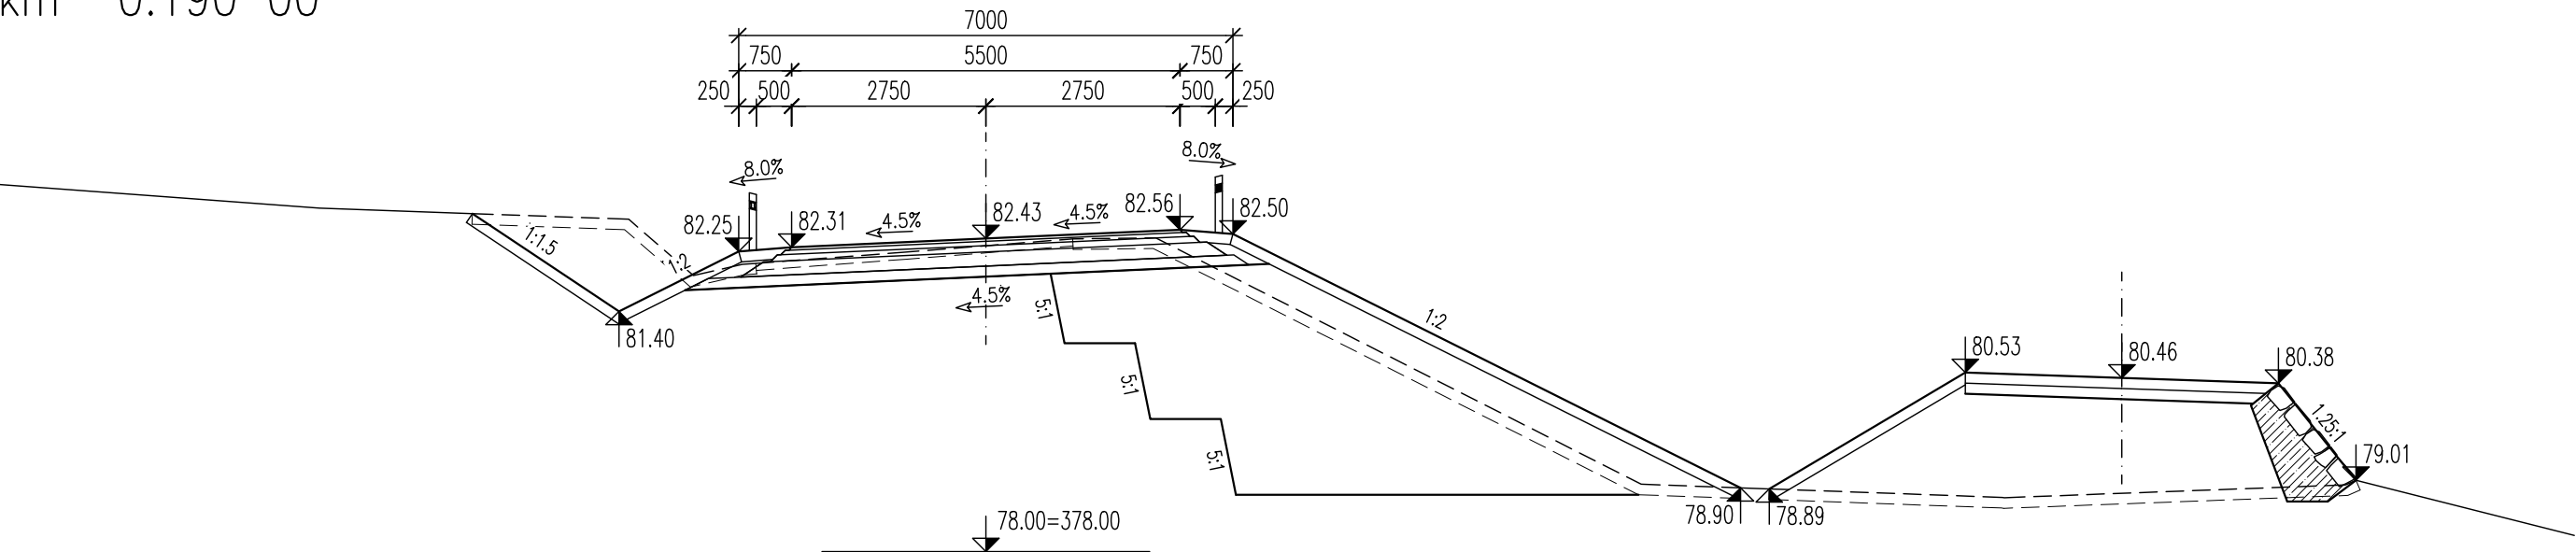


km 0.060 00

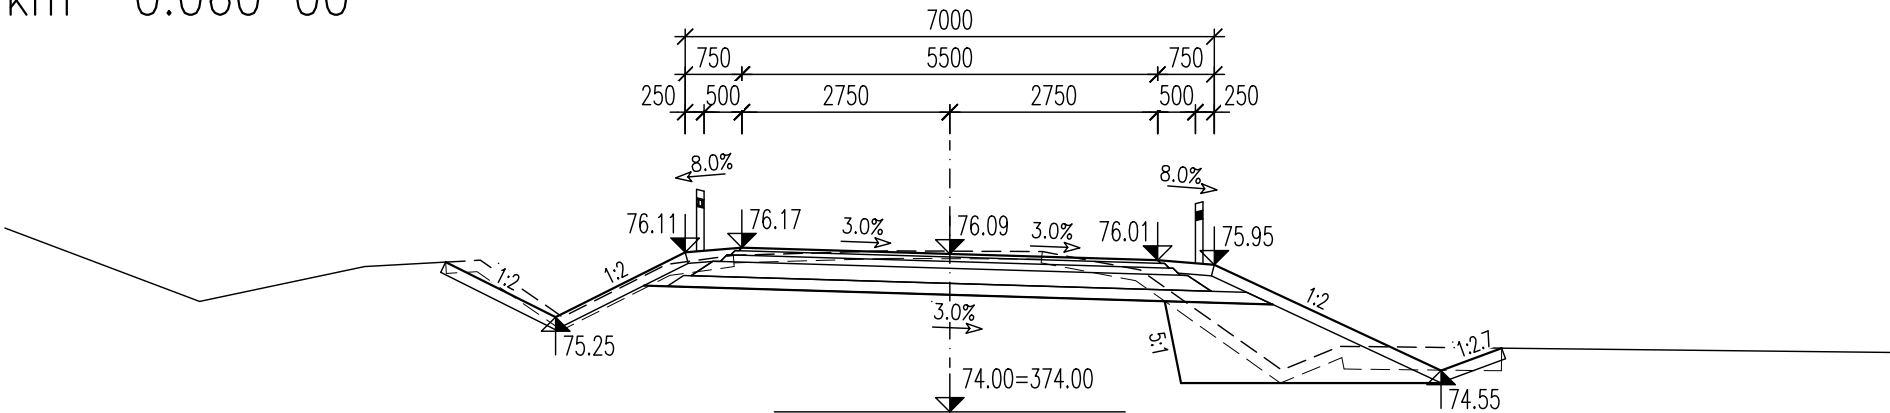


km 0.120 00

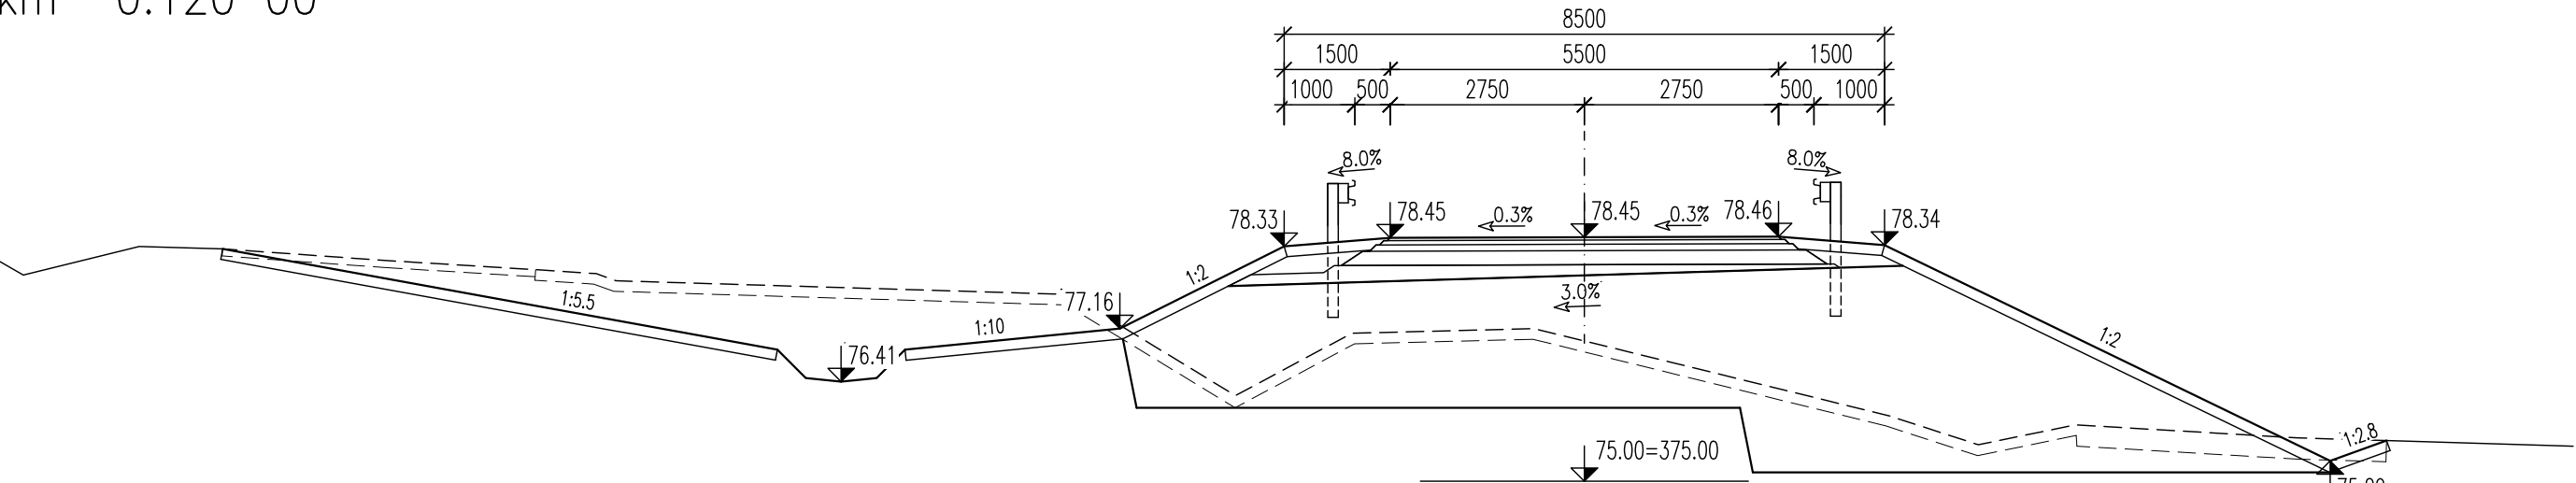


km 0.210 00

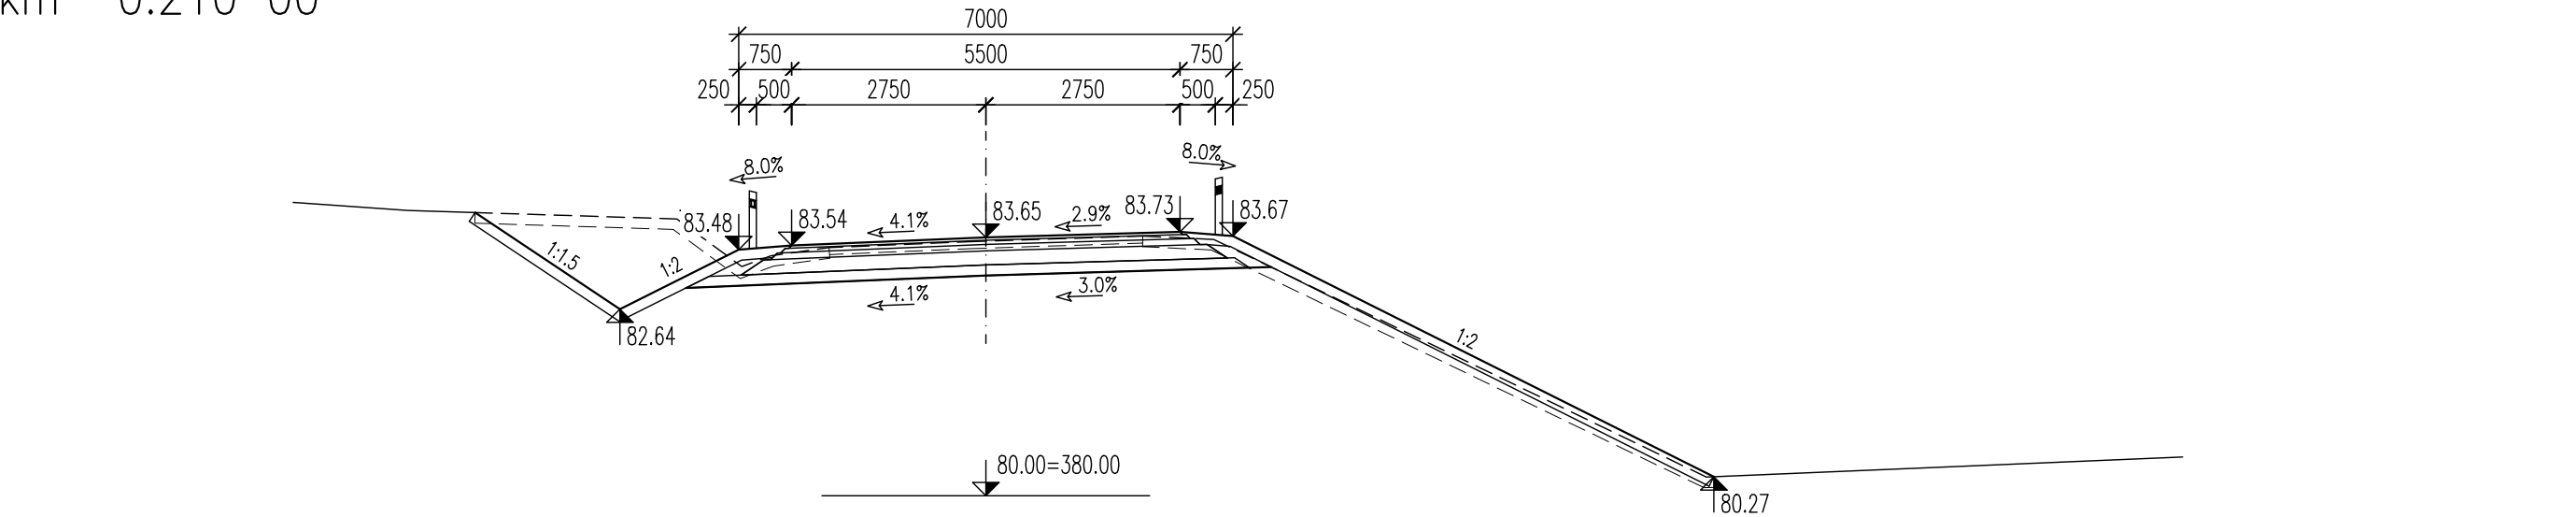


km 0.070 00

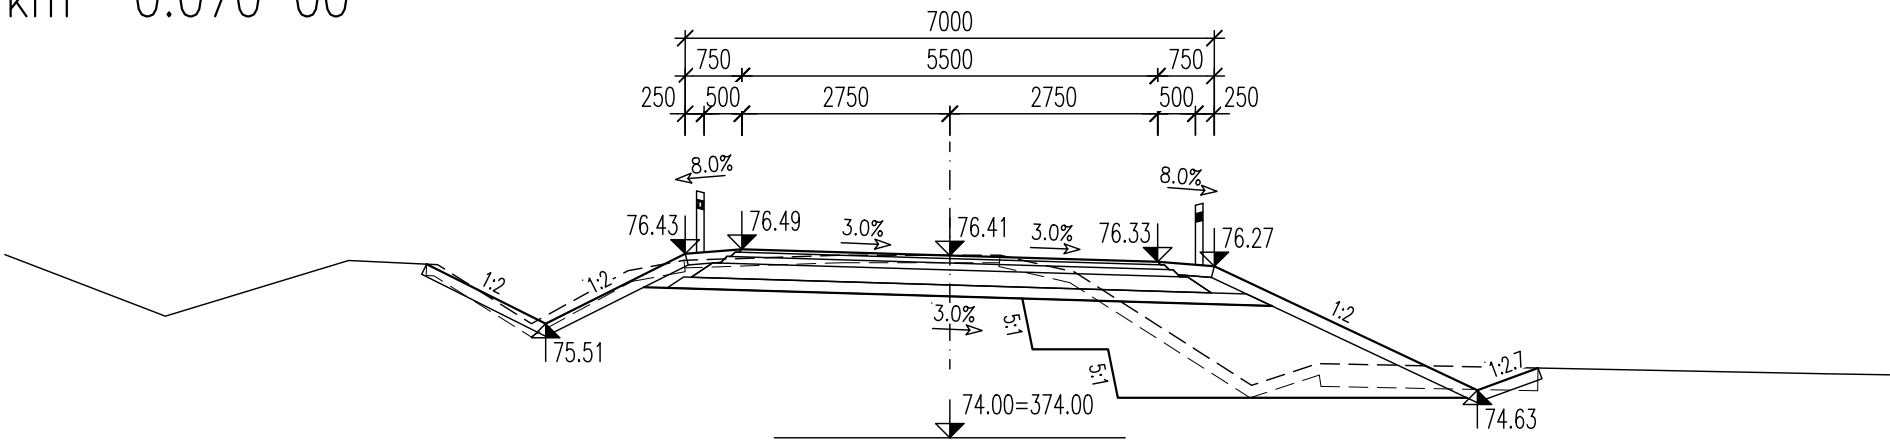


km 0.130 00

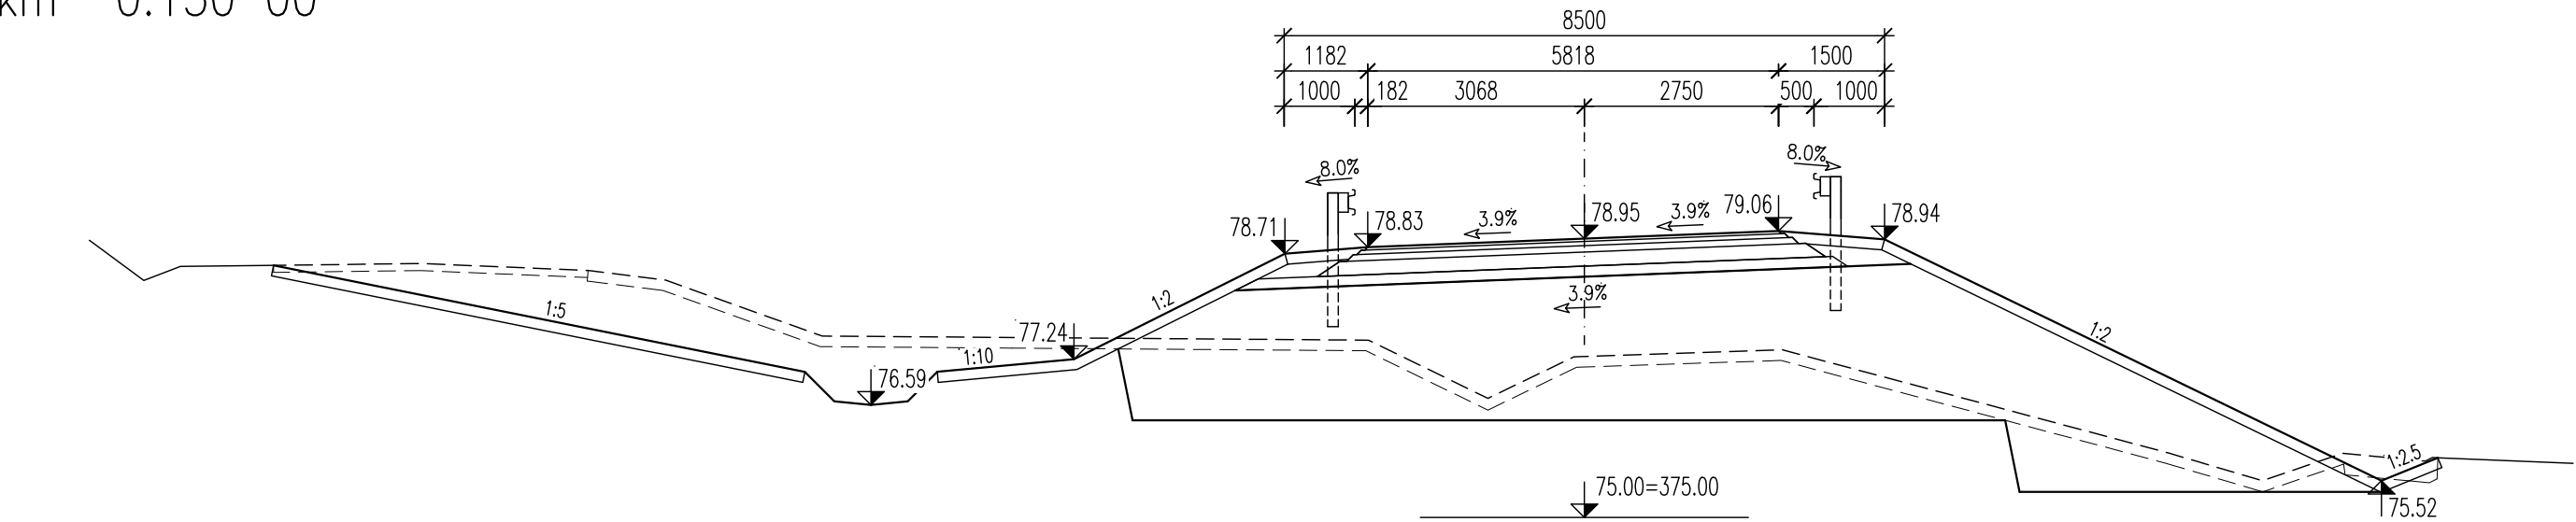


km 0.220 00

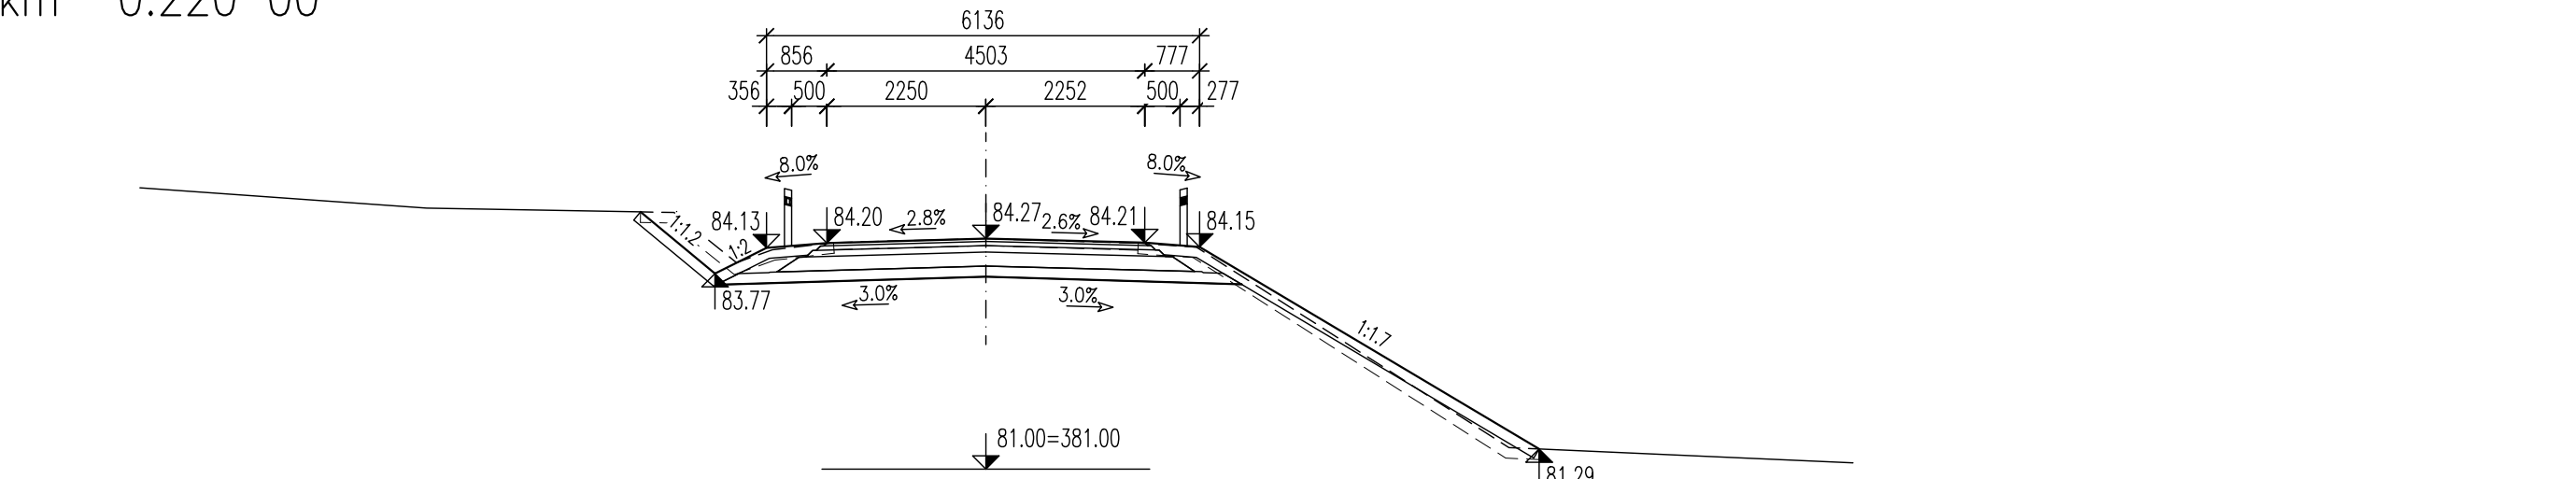


km 0.080 00

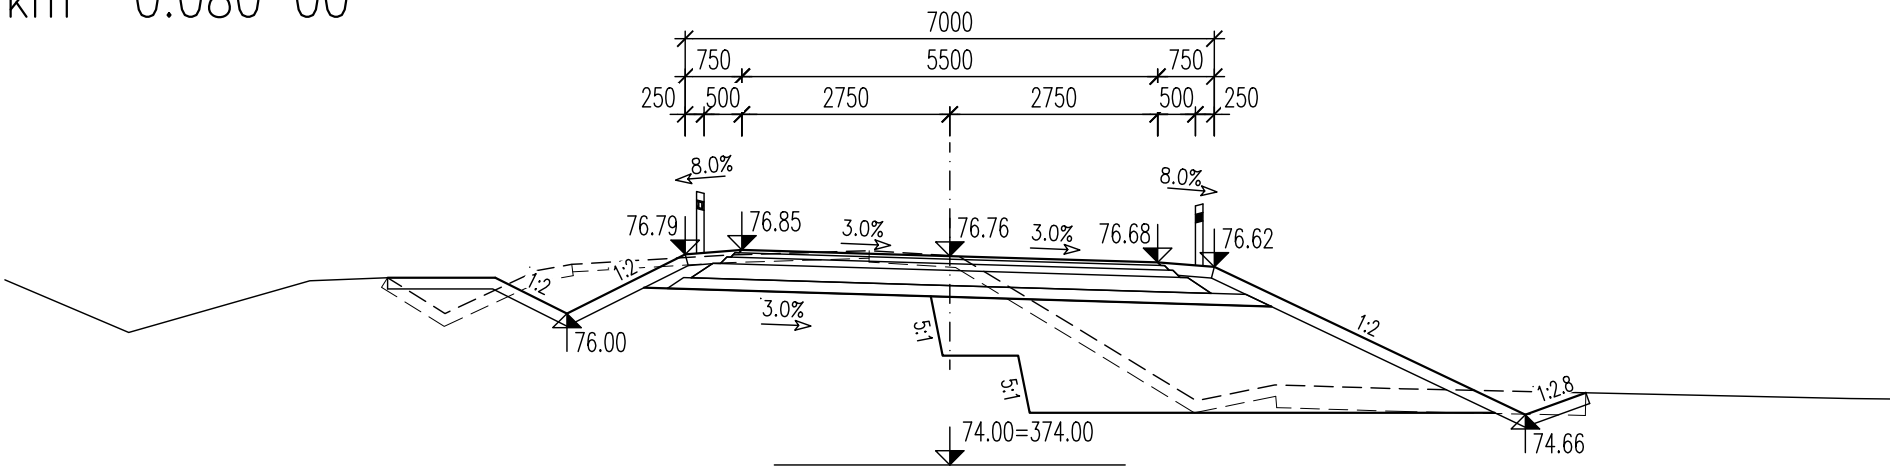


km 0.160 00

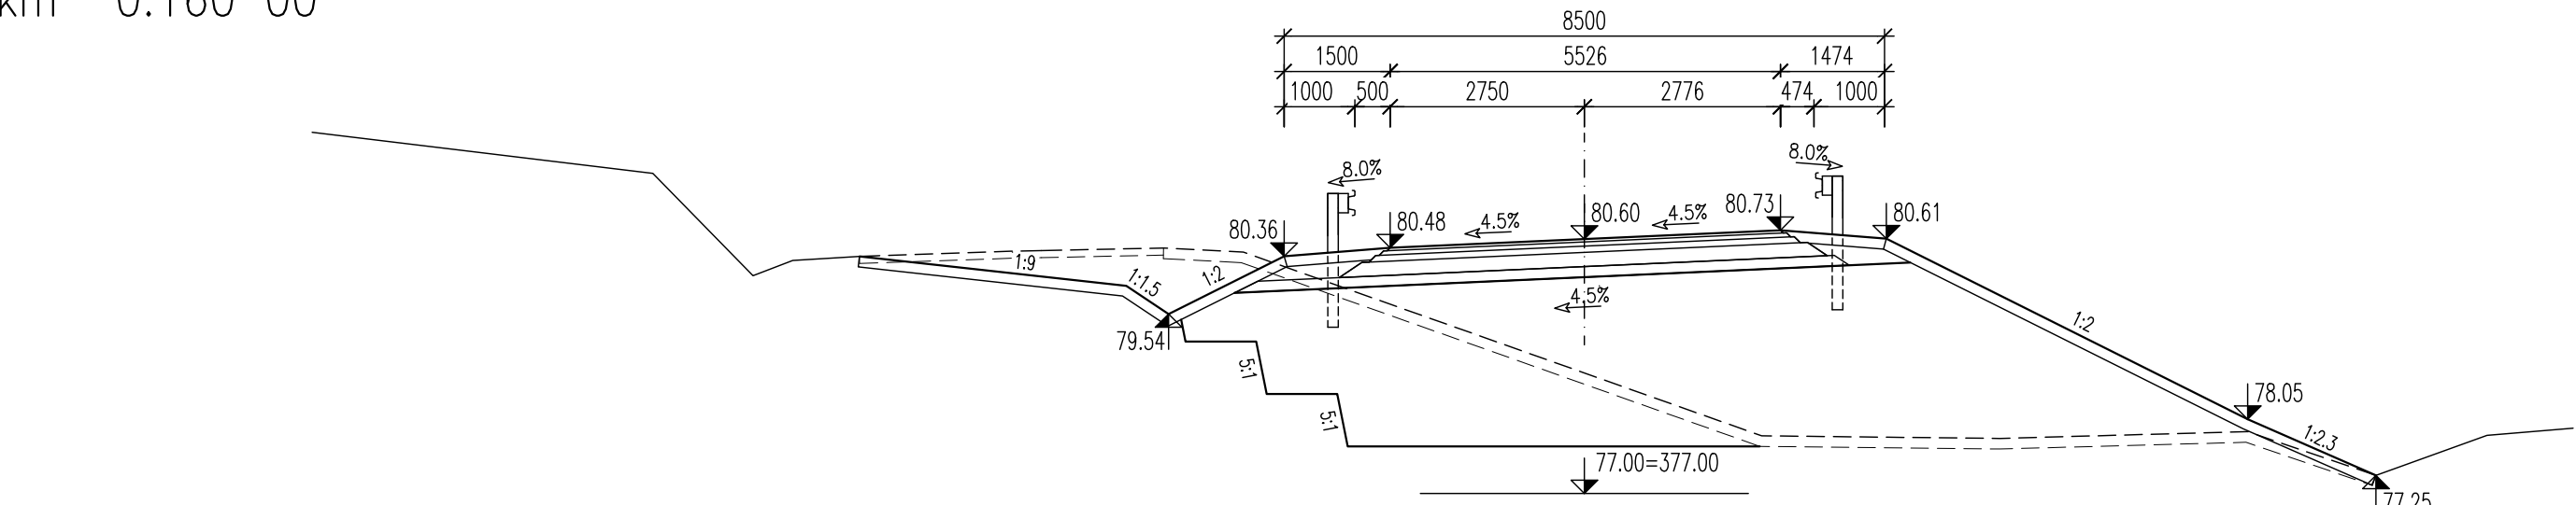

km 0.090 00

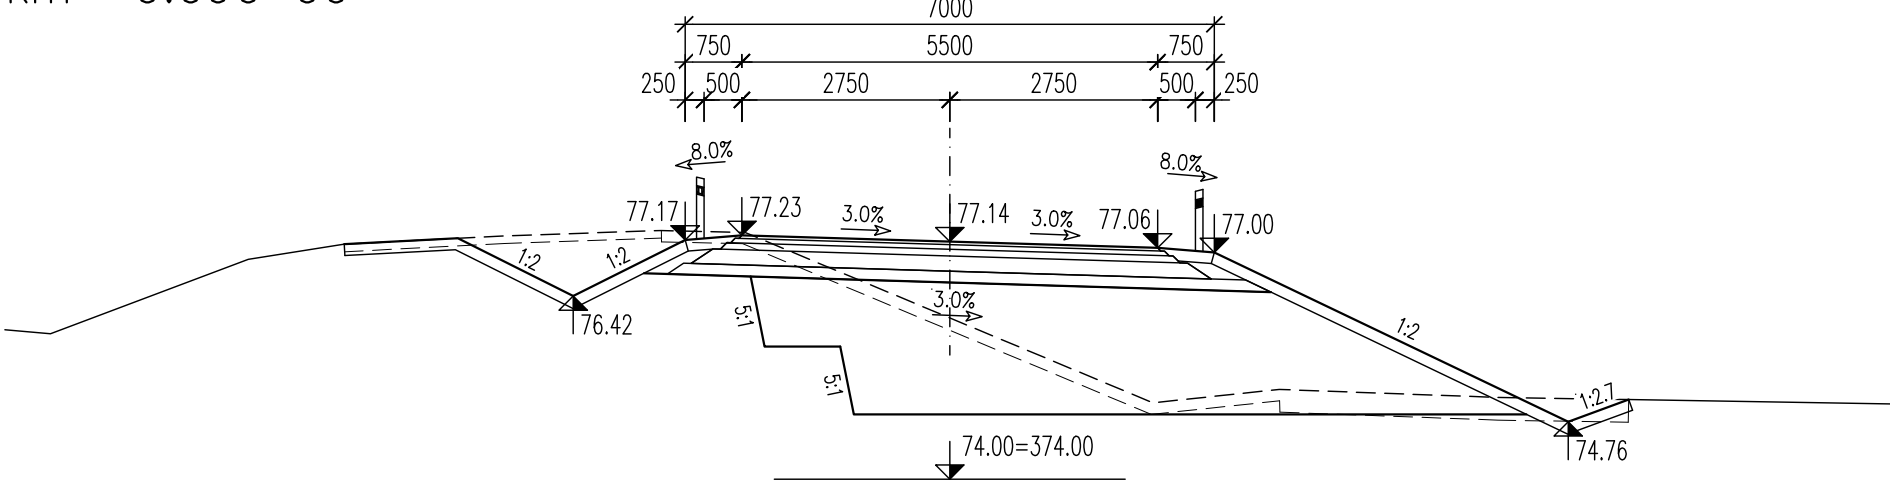

km 0.170 00

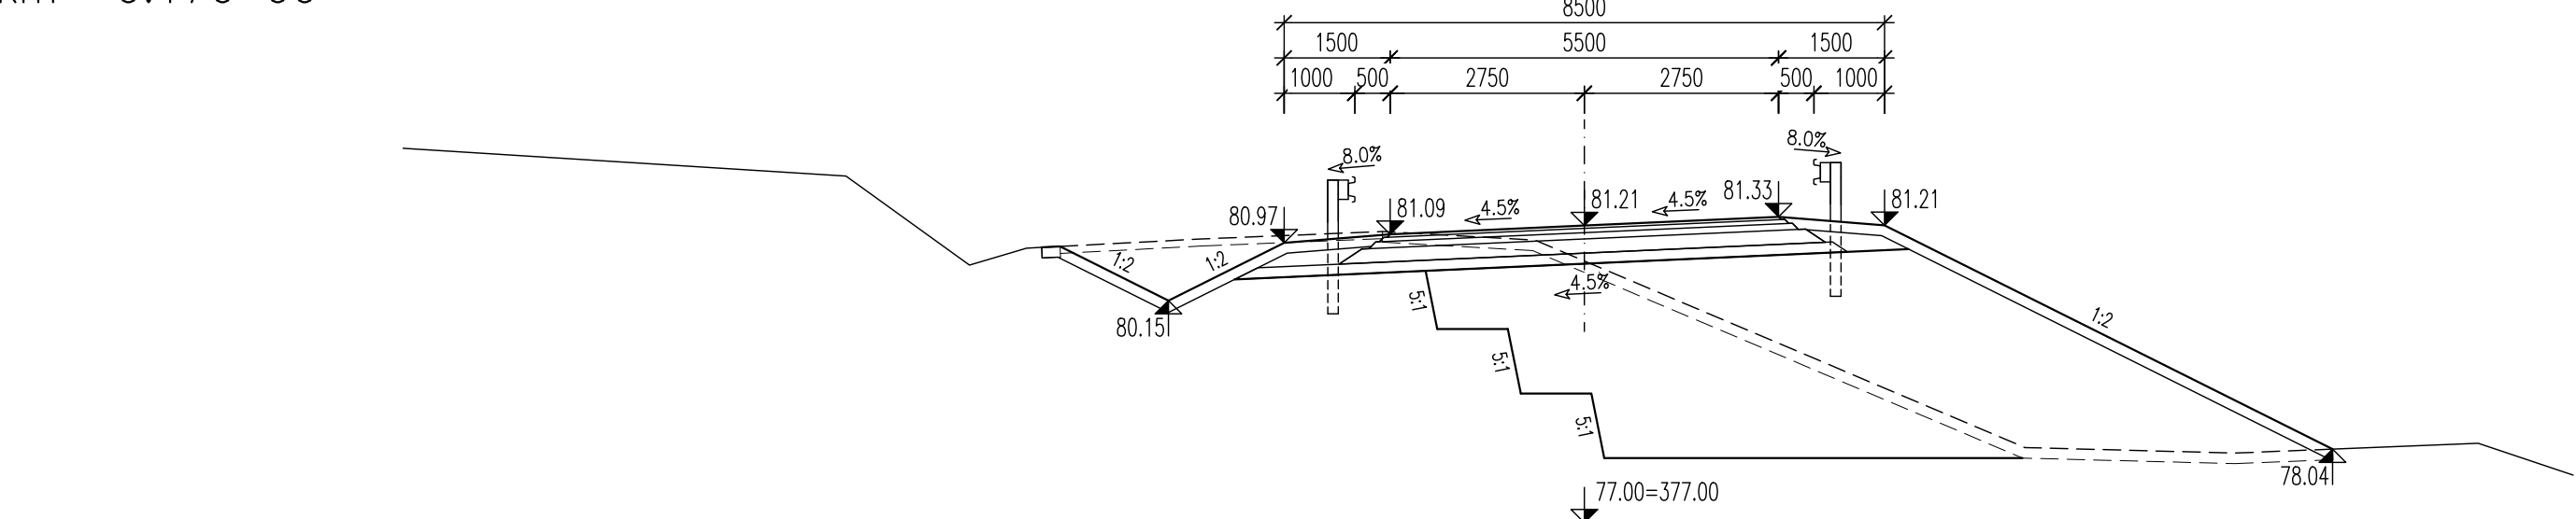

S0101
Silnice III/34527

VÝŠKOVÝ SYSTÉM: BpV
SOUŘADNICOVÝ SYSTÉM: S-JTSK

VEDOUcí PROJEKTANT ING. JAN PRACNÝ	ZODPOV. PROJEKTANT ING. JAN PRACNÝ	VYPRACOVAL ING. LADISLAV ŠTĚPÁNEK	KONTROLOVAL ING. LEOB. PUKLOVÝ, Ph.D.	D projekt Ing. JAN PRACNÝ	11/2023
OBJEDNATEL SOS PLZEŇSKÉHO KRAJE, p.o.	KRAJ PLZEŇSKÝ KRAJ	Přelomky			
Most ev. č. 2056-1 přes potok za statkem Lomany				FORMÁT	1244
				ČEČEL	PDPS
				MĚŘÍTKO	1:100
				Lomany\	S0101.05_Přelomky.dwg
PRACOVNÍ PŘÍČNÉ ŘEZY				ČÍSLO PARE	ČÍSLO VÝKRESU 101.5

