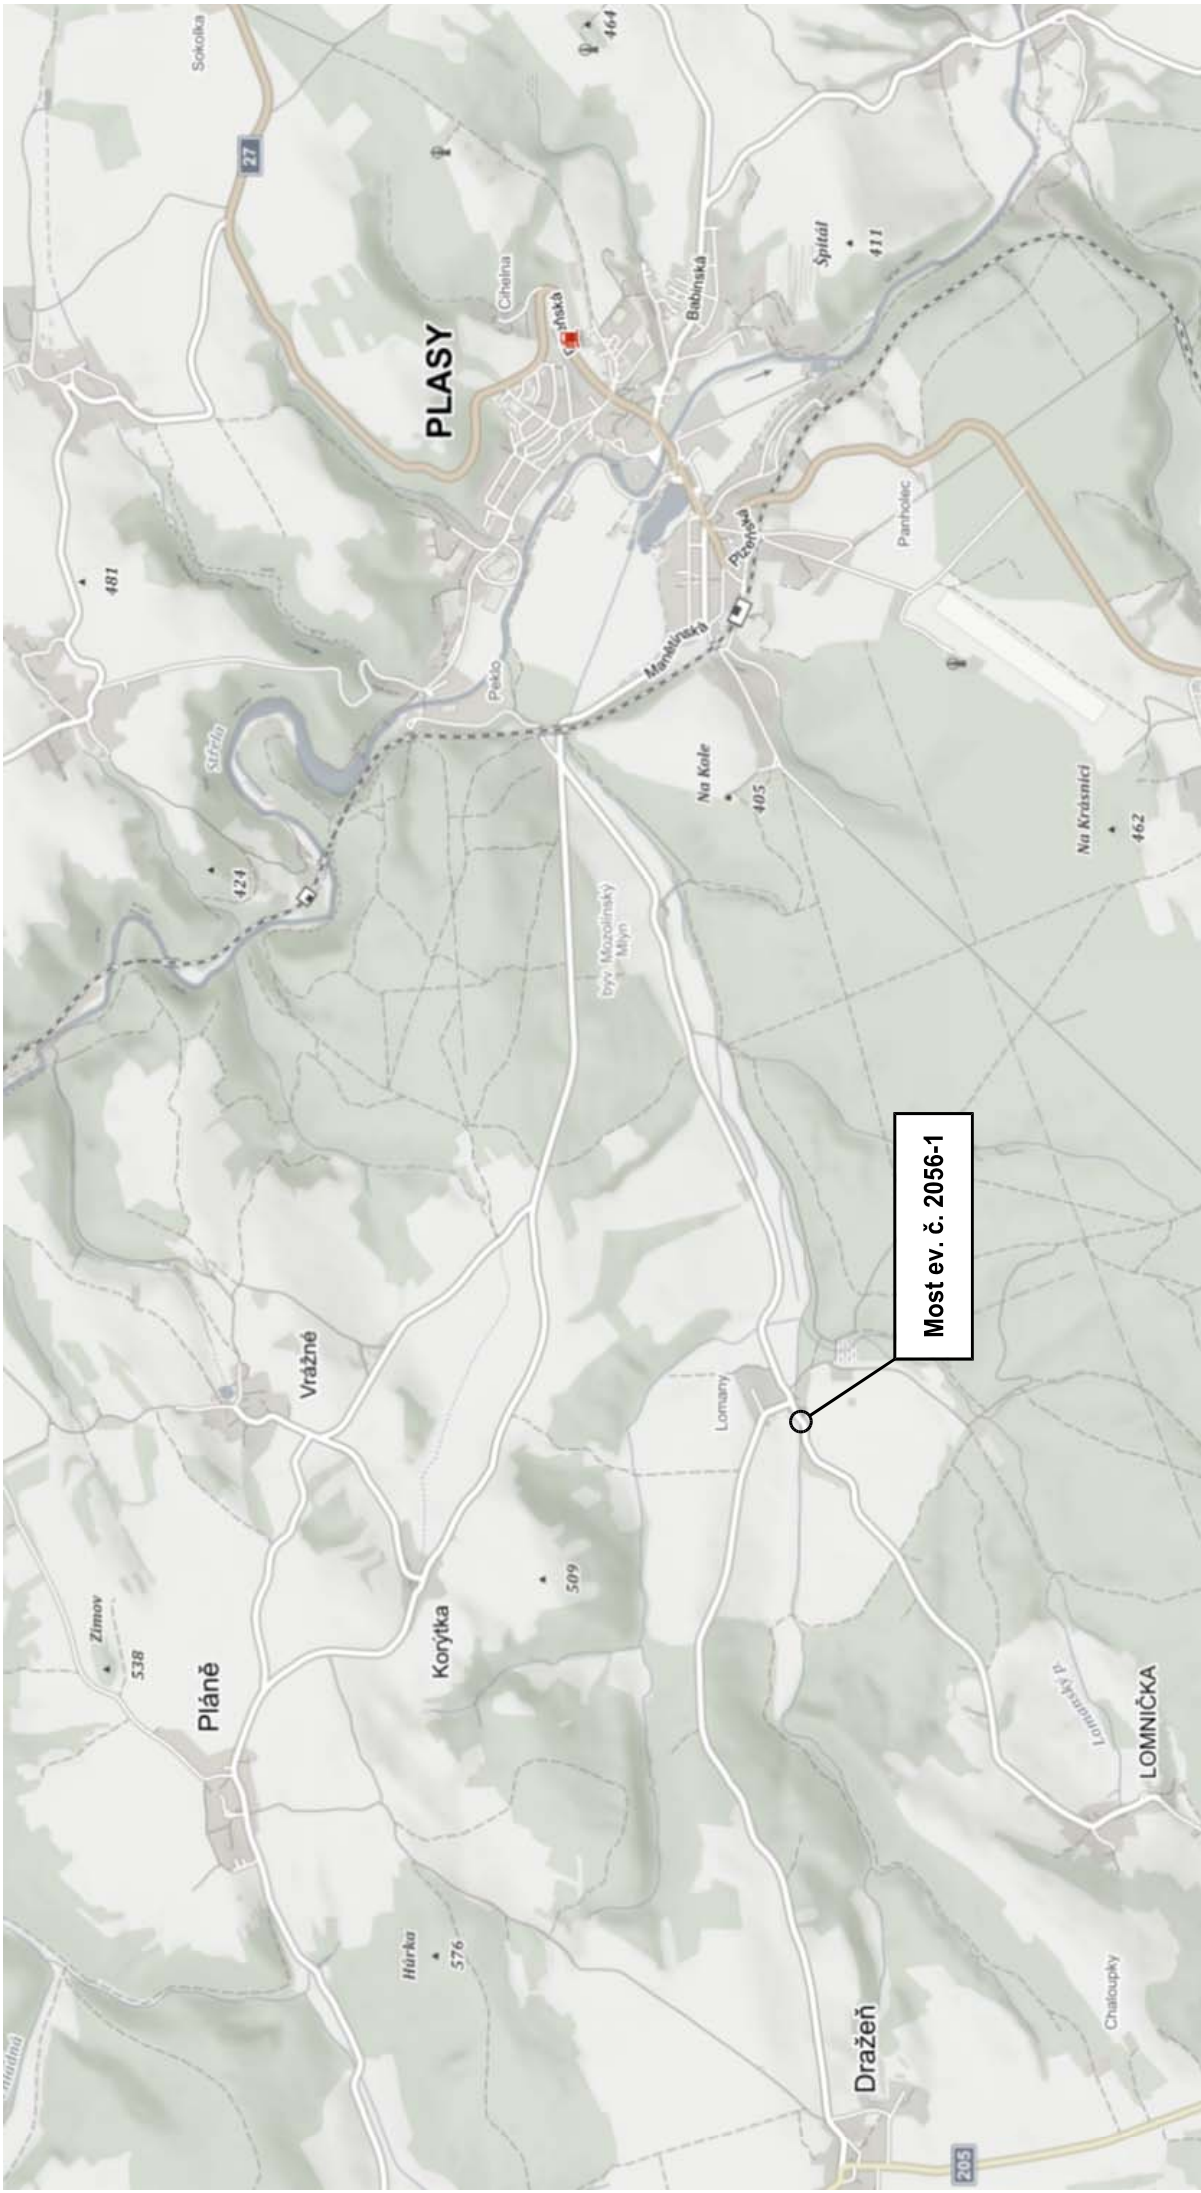


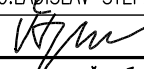
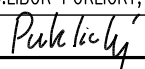


SITUACE ŠIRŠÍCH VZTAHŮ



VÝŠKOVÝ SYSTÉM: Bpv
SOUŘADNICOVÝ SYSTÉM: S-JTSK



VEDOUČÍ PROJEKTANT	ZODPOV.PROJEKTANT	VYPRACOVAL	KONTROLOVAL	<div>Výšelec 23 624 00, BRNO</div> <div><div><div>D</div><div>projekt</div><div>Ing. JAN PRACNÝ</div></div><div>tel-fox 541260768</div></div>	
ING.JAN PRACNÝ 	ING.JAN PRACNÝ 	ING.LADISLAV ŠTĚPÁNEK 	ING.LIBOR PUKLICKÝ, Ph.D. 		
OBJEDNATEL: SÚS PLZEŇSKÉHO KRAJE, p.o.		KRAJ: PLZEŇSKÝ KRAJ		DATUM	11/2023
Most ev. č. 2056-1 přes potok za statkem Lomany				FORMÁT	2A4
				ÚČEL	PDPS
				MĚŘÍTKO	
				Lomany\C1_Sit_sir_vztahu.dwg	
SITUACE ŠIRŠÍCH VZTAHŮ				ČÍSLO PARÉ	ČÍSLO VÝKRESU C1