


BOURACÍ PRÁCE - PŘÍČNÝ ŘEZ

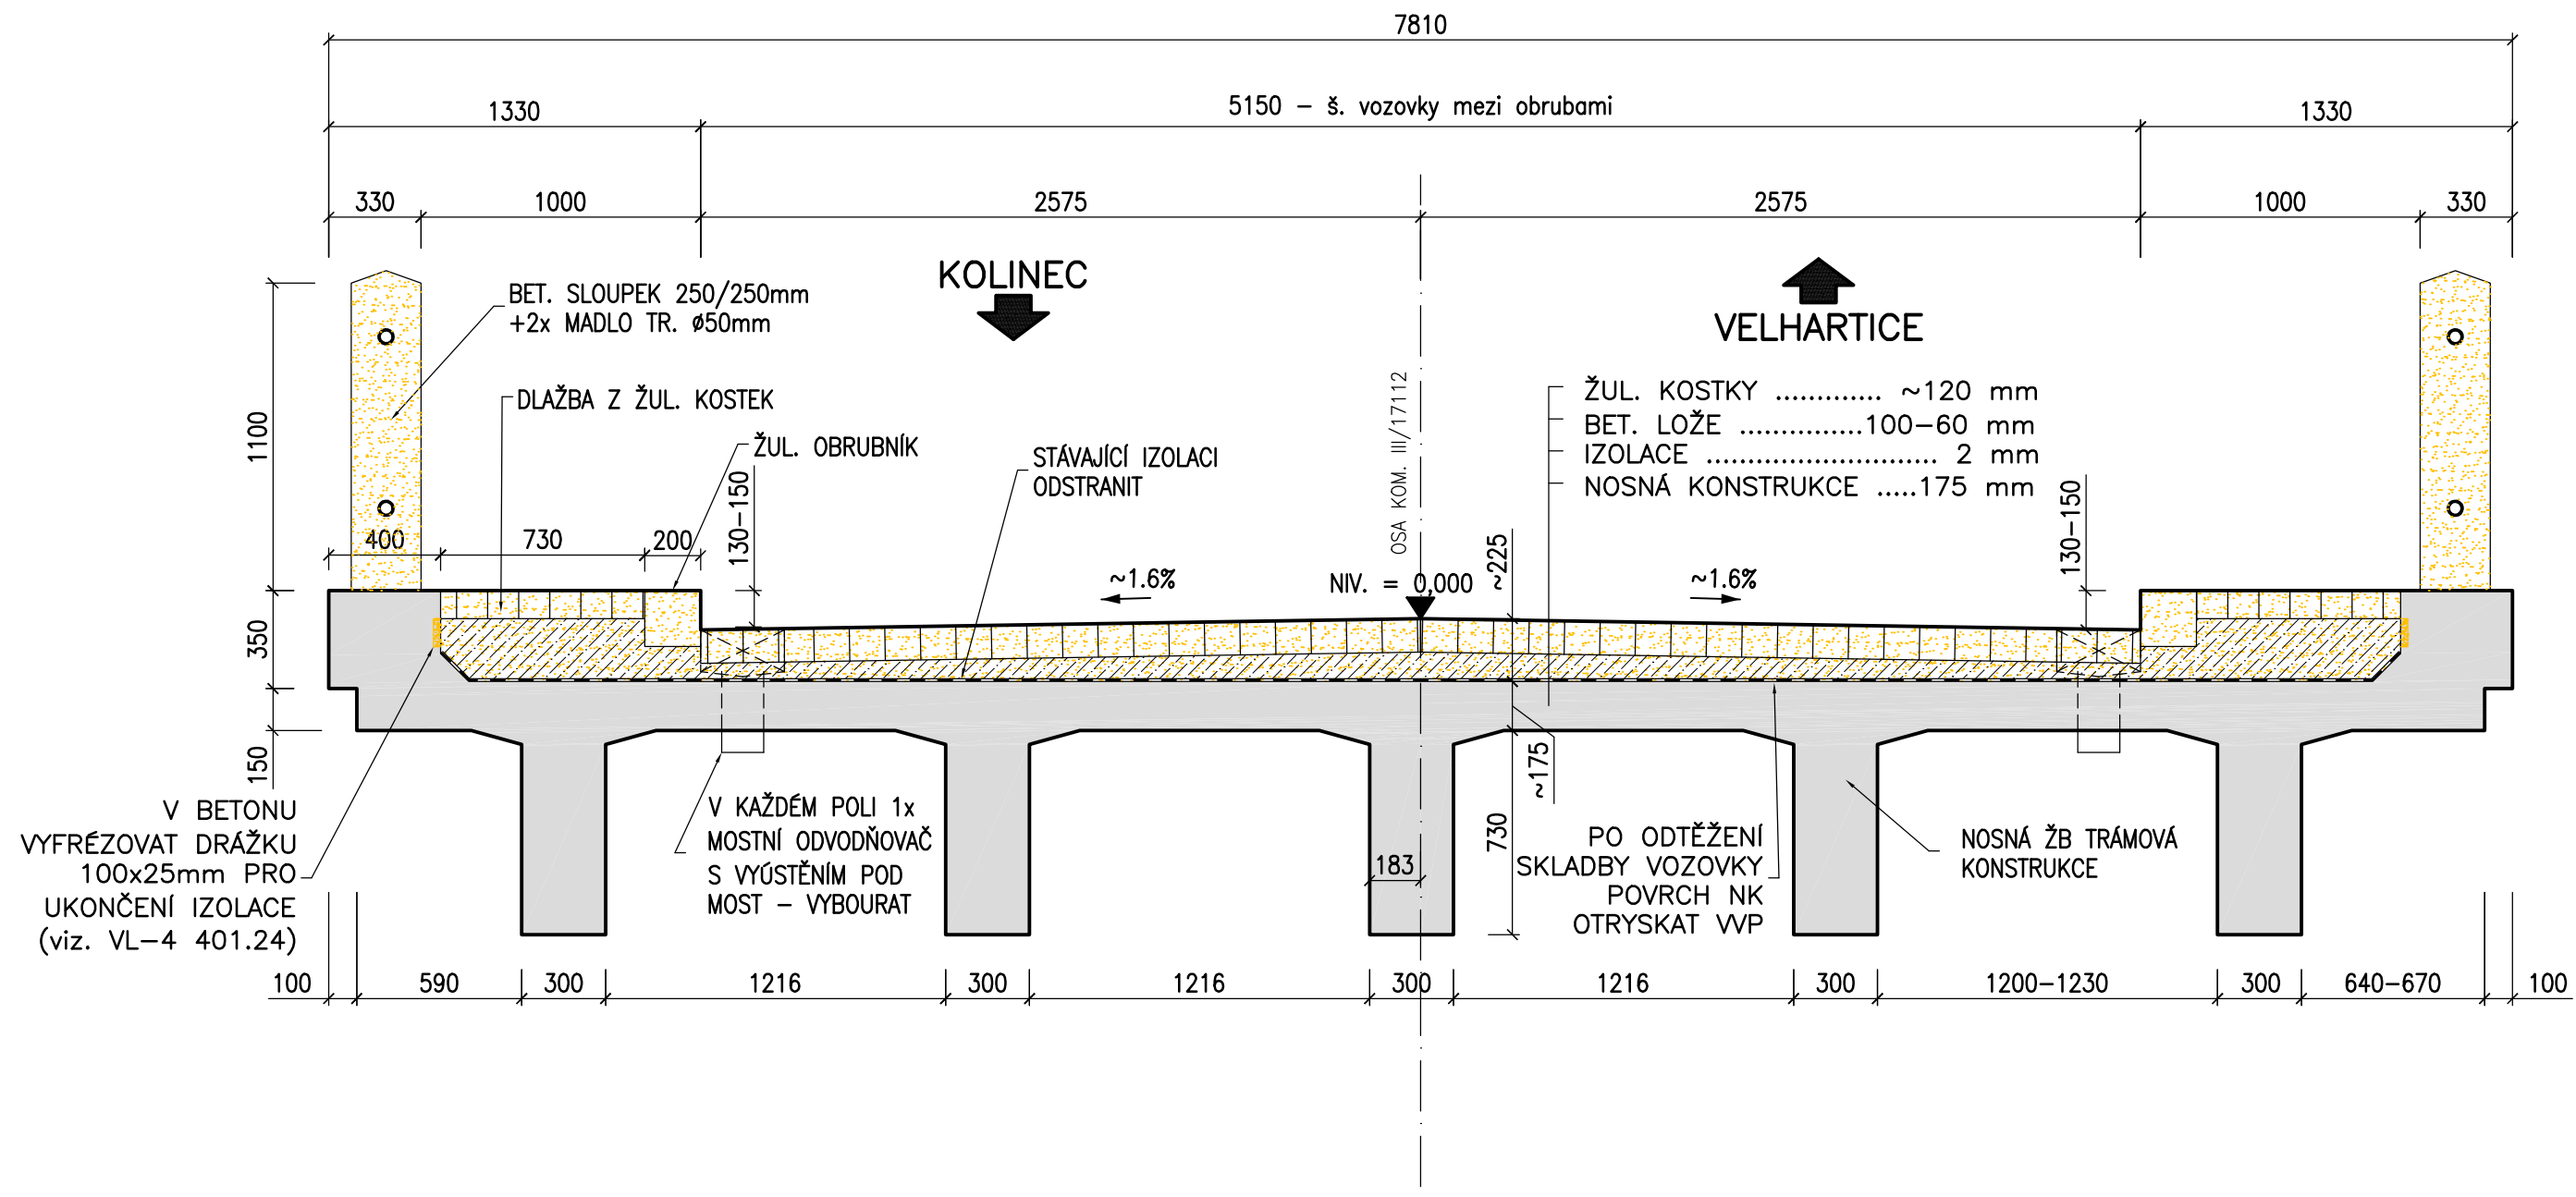

POZNÁMKY

1. ROZSAH BOURACÍCH PRACÍ MŮŽE BÝT PŘÍPADNĚ UPRAVEN DLE ZJIŠTĚNÝCH SKUTEČNOSTÍ NA STAVBĚ PO ODHALENÍ ZAKRYTÝCH KONSTRUKCÍ. PŘÍPADNÉ ZMĚNY MUSÍ BÝT ODSOUHLASENY INVESTOREM.

LEGENDA:

 BOURANÉ KONSTRUKCE, VÝKOPY

Akce				
Oprava mostu ev.č. 17112-3, Ujčín				
Investor				
		SPRÁVA A ÚDRŽBA SILNIC PLZEŇSKÉHO KRAJE		
		příspěvková organizace		
		Koterovská 162, 326 00 Plzeň		
Vypracoval	Ing. Hnojský		Datum	02/2025
Schválil	Ing. Fuks		Stupeň	zjednoduš. PDPS
Název části			Měřítko	1:25
			Č. přílohy	Paré
Most ev.č. 17112-3			1	
Příloha				
BOURACÍ PRÁCE - PŘÍČNÝ ŘEZ				