


NOVÝ STAV - PODÉLNÝ ŘEZ

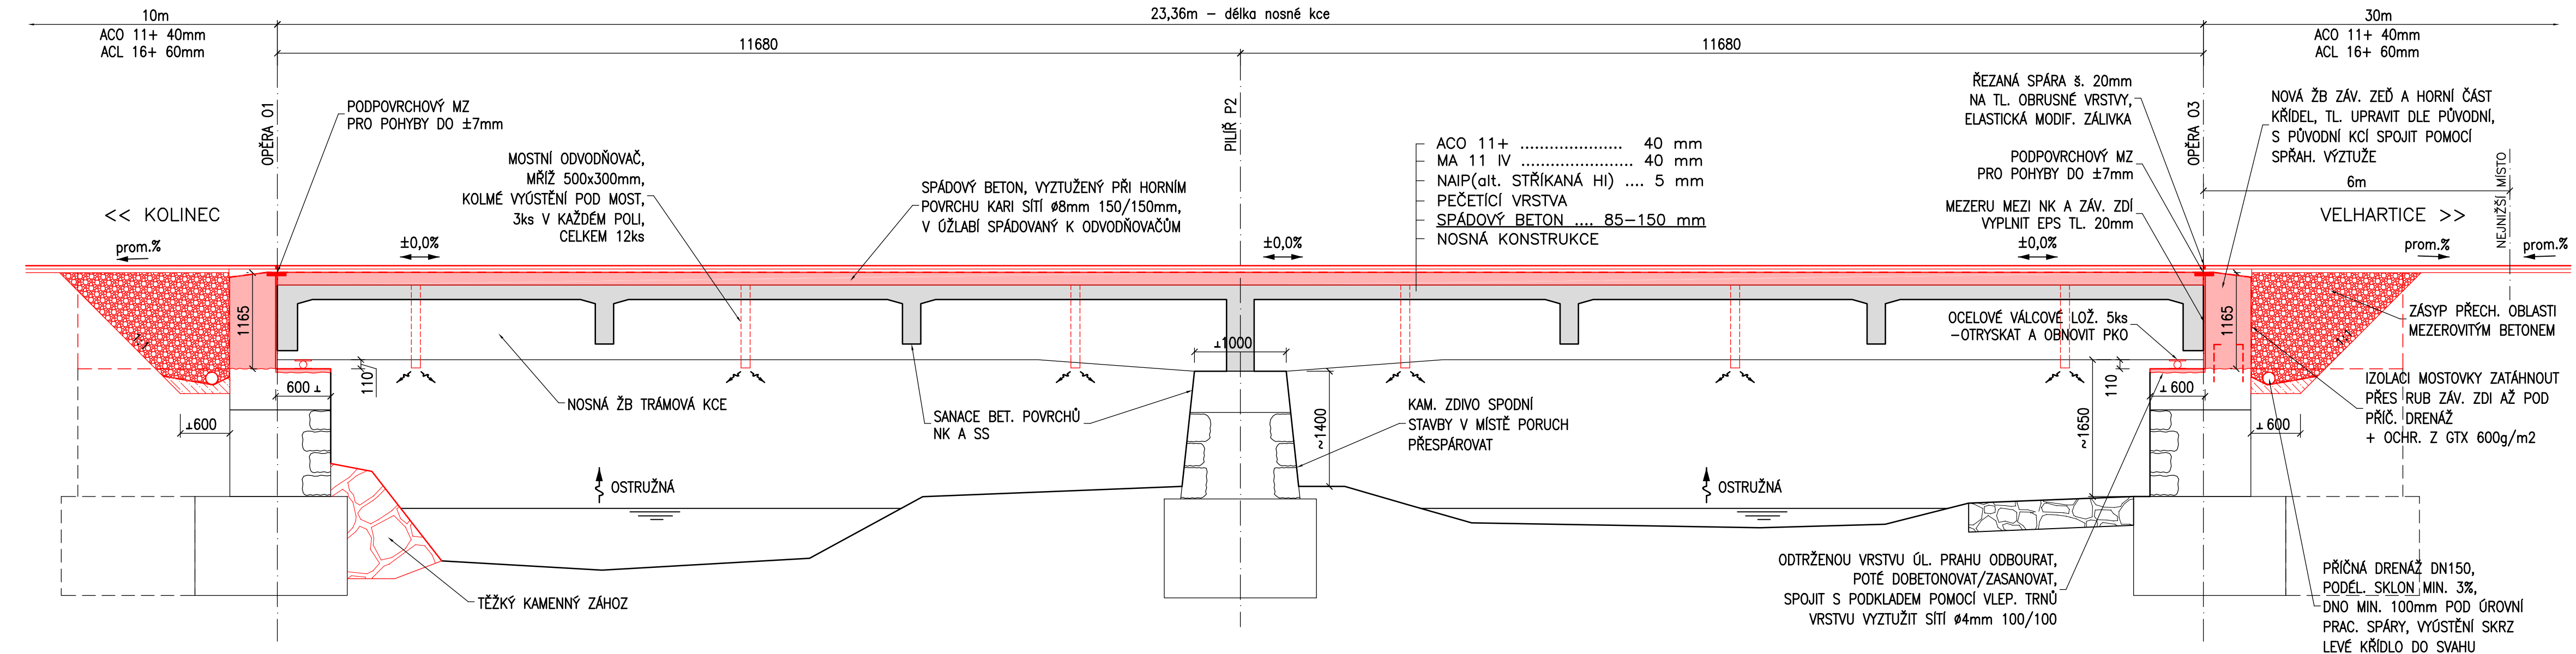

POZNÁMKY

1. DETAILS PROVEDENÍ NOVÉHO MOSTNÍHO SVRŠKU, ČÁSTÍ NOSNÉ KONSTRUKCE A SPODNÍ STAVBY BUDOU PROVEDENY V SOULADU S OBECNÝMI ZÁSADAMI VZOROVÝCH LISTŮ VL-4.
2. ROZSAH OPRAV MŮŽE BÝT PŘÍPADNĚ UPRÁVEN DLE ZJIŠTĚNÝCH SKUTEČNOSTÍ NA STAVBĚ PO ODHALENÍ ZAKRYTÝCH KONSTRUKCÍ.
PŘÍPADNÉ ZMĚNY MUSÍ BÝT ODSOULHAŠENY INVESTOREM.
3. HORNÍ POVRCH CHODNÍKU UPRAVIT PŘÍČNOU STRIÁŽÍ.
4. VŠECHNY VIDITELNÉ HRANY ZKOSIT LIŠTOU 15/15mm.
5. PŘED VÝROBOU ZÁBRADLÍ JE NUTNO PROVÉST DETAILNÍ ZAMĚŘENÍ DLE SKUTEČNÉHO STAVU NA STAVBĚ.
6. PŘED ZAHÁJENÍM SANAČNÍCH PRACÍ ŽB KCÍ ZHOTOVITEL PŘEDLOŽÍ INVESTOROVÍ KE SCHVÁLENÍ TePř. POUŽITÉ HMOTY MUSÍ BÝT OD RENOMOVANÝCH VÝROBCŮ.


Přehled materiálů

Beton chodníku	C 30/37–XF4, XD3
Spádový beton	C 25/30–XF2, XD1
Kce spodní stavby	C 25/30–XF2, XD1
Podkl. beton	C 12/15–X0
Bet. výztuž	B500 B, KARI síť

krytí výztuže:	min. 40mm, jmen. 50mm
krytí výztuže říms:	min. 45mm, jmen. 55mm

LEGENDA:

☐ NOVÉ KONSTRUKCE

Akce Oprava mostu ev.č. 17112-3, Ujčín			
Investor 		SPRÁVA A ÚDRŽBA SILNIC PLZEŇSKÉHO KRAJE příspěvková organizace Koterovská 162, 326 00 Plzeň	
Vypracoval	Ing. Hnojský		Datum
Schválil	Ing. Fuks		Stupeň
Název části Most ev.č. 17112-3			Měřítko 1:50
Příloha NOVÝ STAV - PODÉLNÝ ŘEZ			Č. přílohy 3