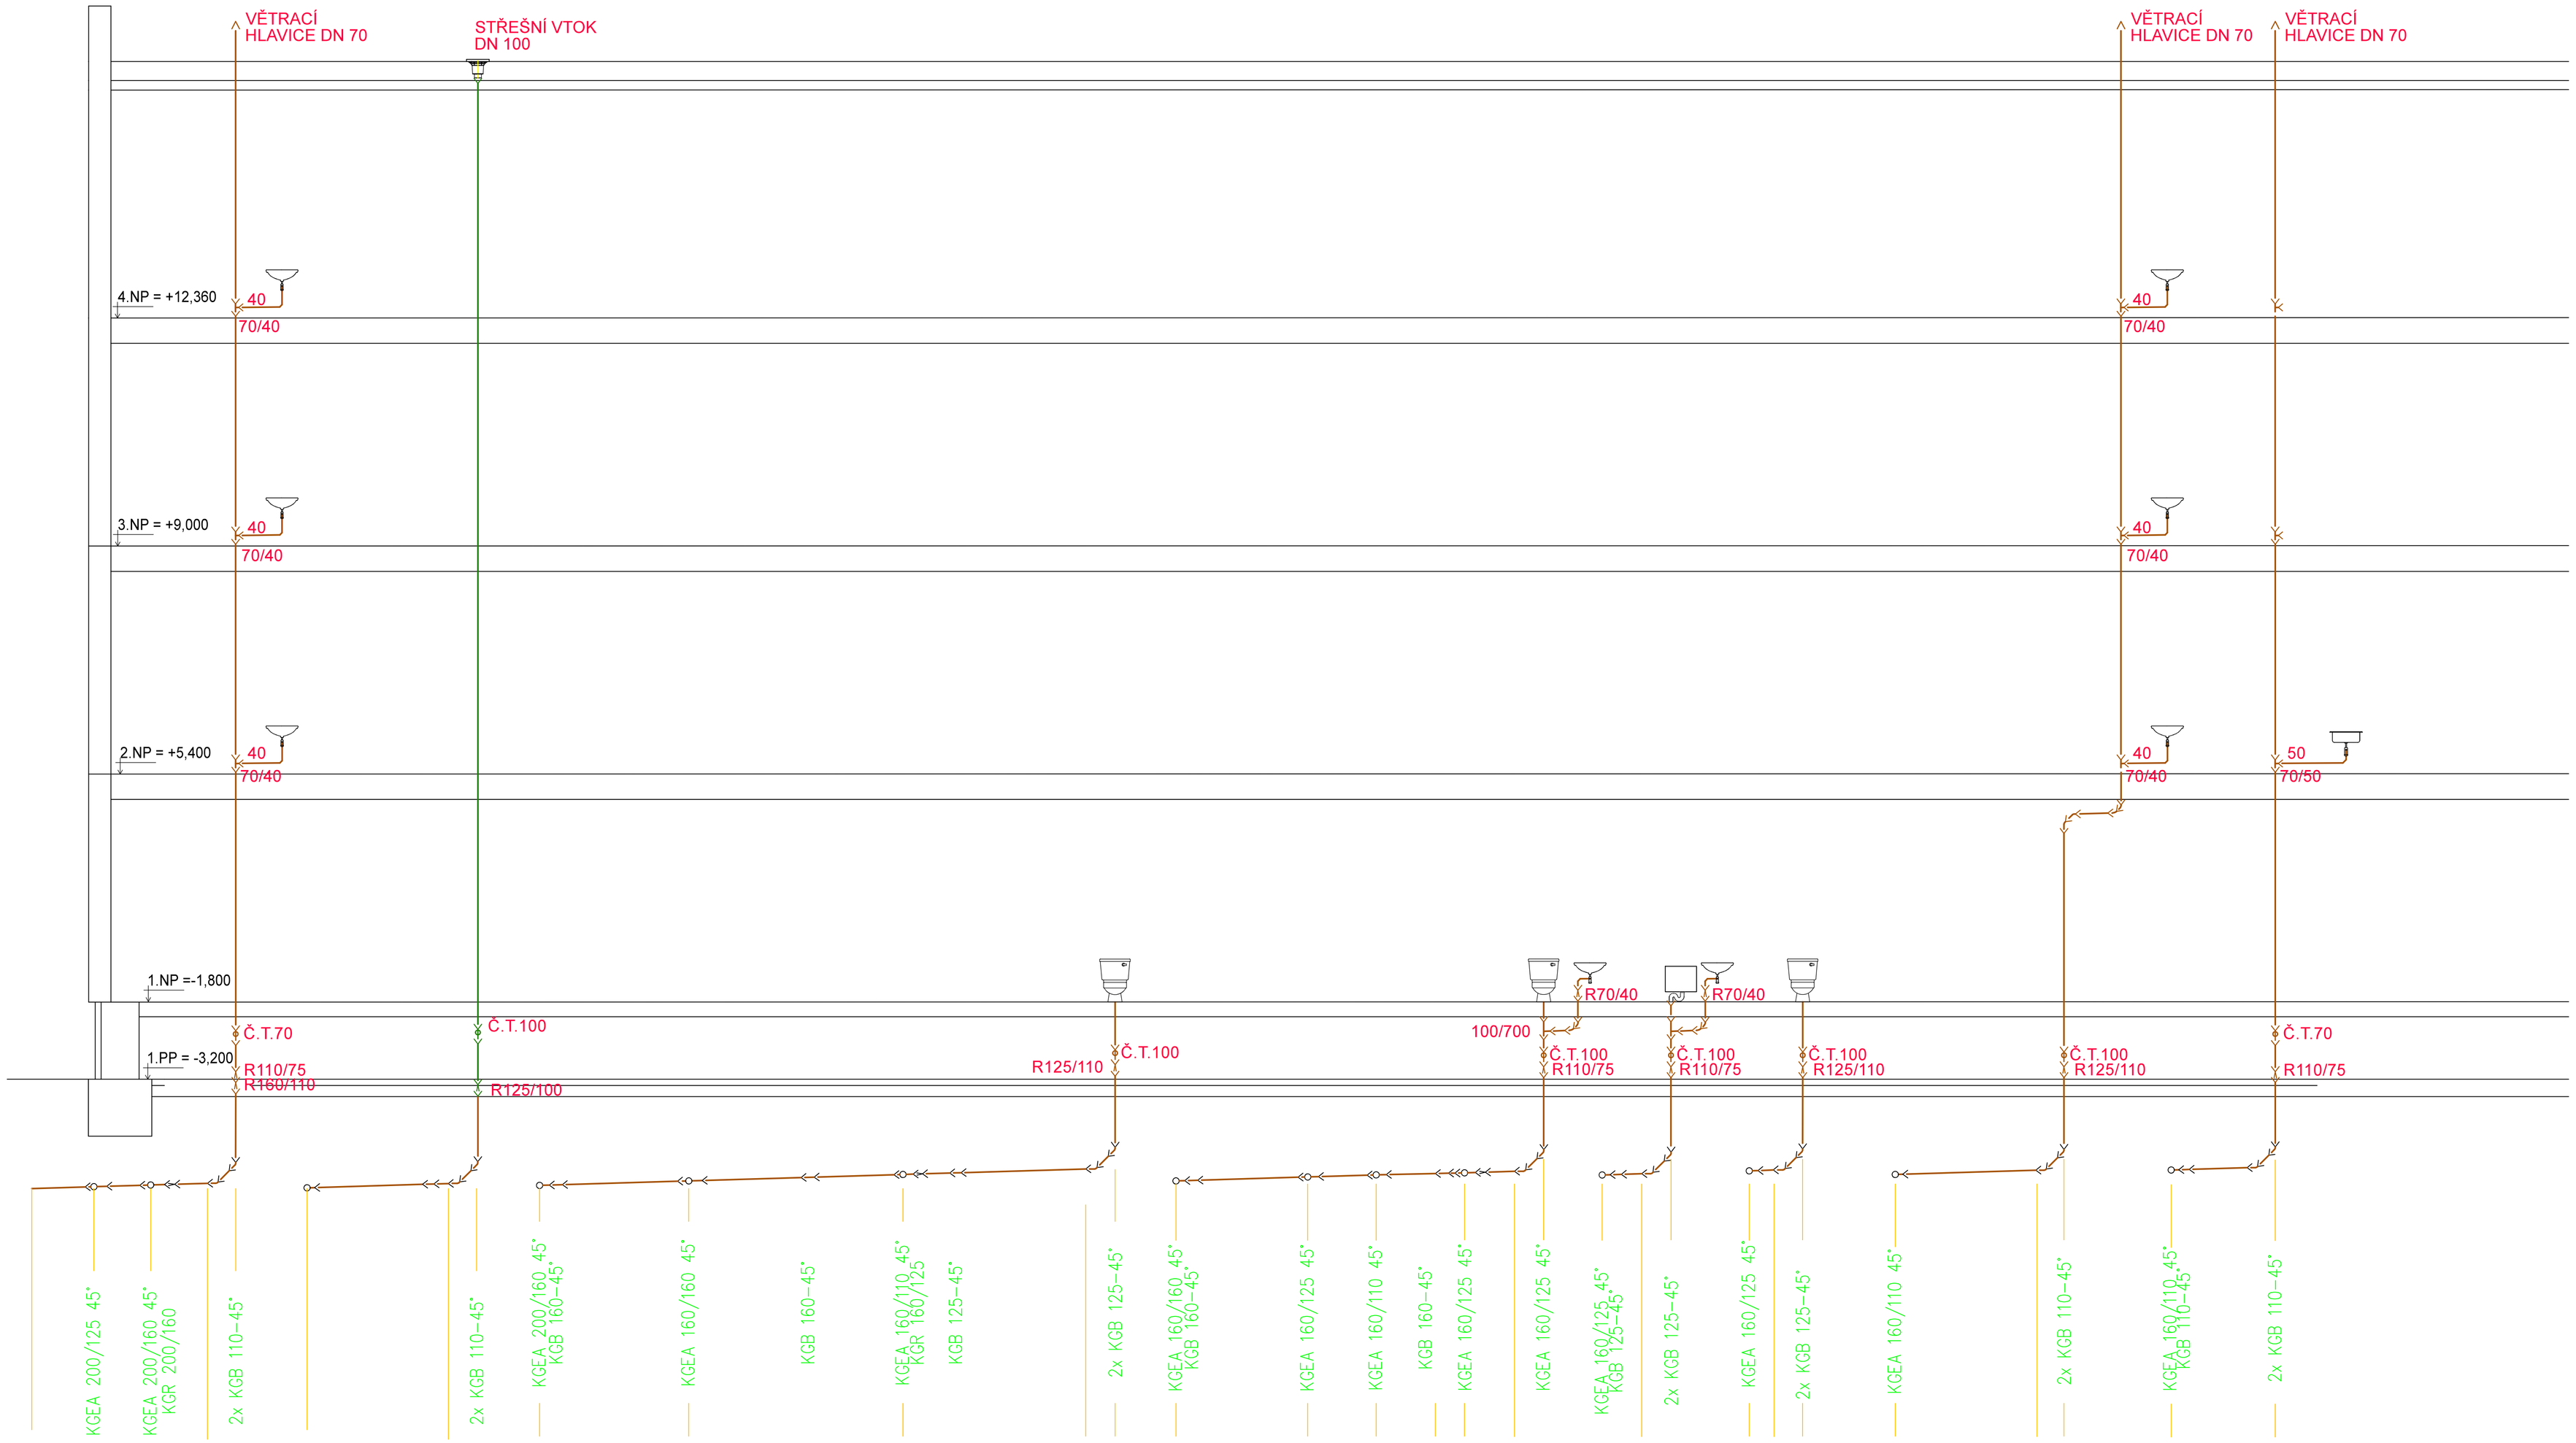

HLOUBKA VÝKOPU A ULOŽENÍ POTRUBÍ BUDE PROVEDENA DLE STÁVAJÍCÍHO STAVU SOUČASNÉHO POTRUBÍ

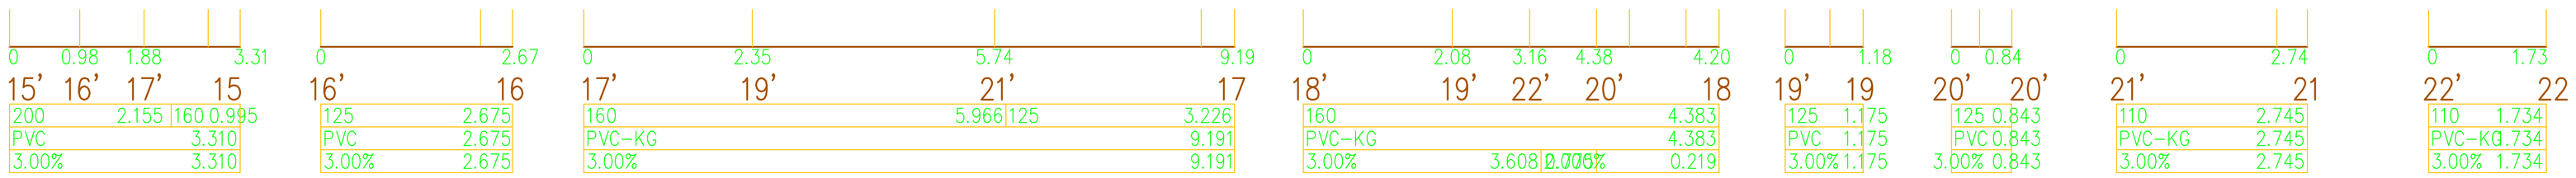

Zodpovědný projektant:	Jaroslav Bilský	**Ing. Jiří Matěj Kouba** Voskovcova 12 400 11 Ústí nad Labem IČ: 49112431	
Vypracoval:	Jaroslav Bilský		
Schválil:	Ing. Pavel Konif		
Místo:	Mohylová 90, 312 09 Plzeň	Kraj: Plzeňský	
Stavebník:	Základní škola a Mateřská škola pro sluchově postižené Plzeň, Mohylová 90, 312 09 Plzeň	Zakázkové číslo:	2021005
		Stupeň:	PDPS
Akce:	Projektová dokumentace pro kompletní rekonstrukci a modernizaci rozvodů kanalizace, objektů Základní školy a Mateřské školy pro sluchově postižené Plzeň, Mohylová 90	Datum:	12/2021
		Formát:	594 x 1000
Název:	**ZTI - KANALIZACE - Škola** **Řezy kanalizace - 15 ÷ 22**	Měřítko: 1:50	Číslo výkresu: **D.1.4.1 - 25**