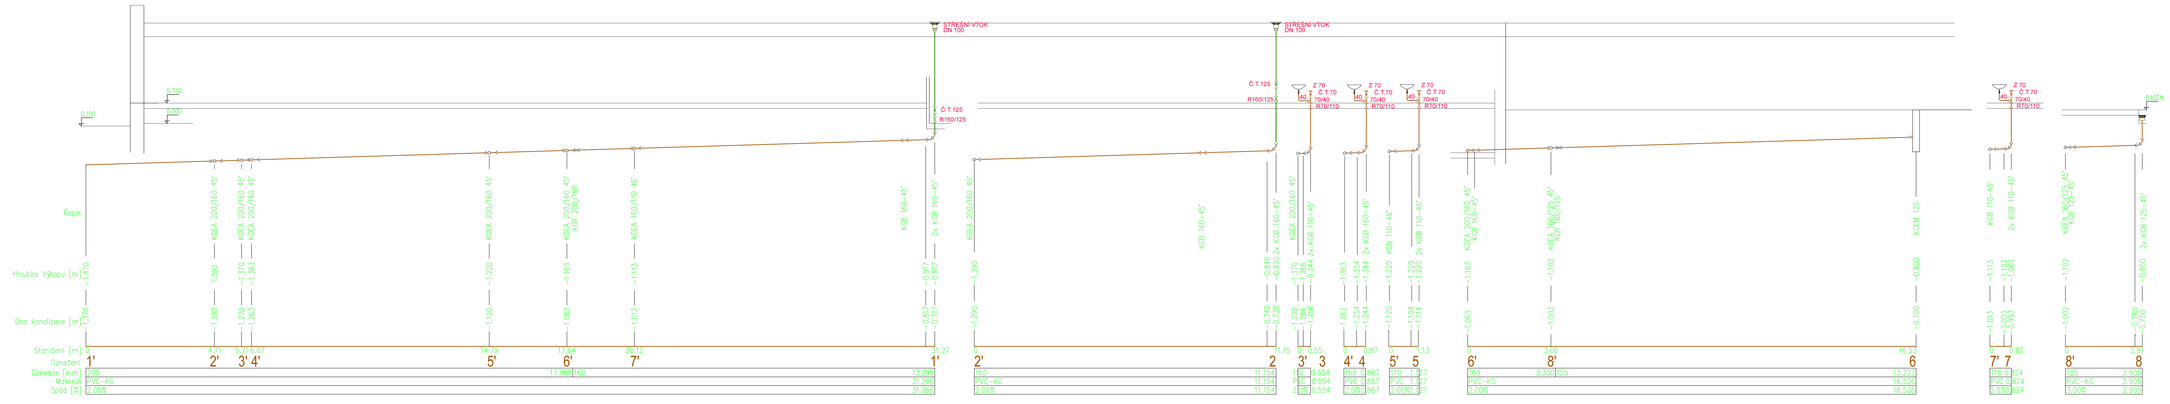

LEGENDA :

KANALIZACE SPLAŠKOVÁ ZTRUB PVC

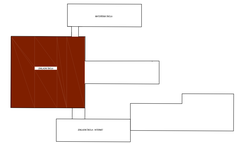

Zodpovědný projektant:	Jaroslav Bílský		
Vypracoval:	Jaroslav Bílský		
Schválil:	Ing. Pavel Konář		
Město:	Mohylová 90, 312 09 Plzeň	Kraj:	Plzeňský
Stavebník:	Základní škola a Mateřská škola pro sluchově postižené Plzeň, Mohylová 90, 312 09 Plzeň		
Akce:	Projektová dokumentace pro komplexní rekonstrukci a modernizaci rozvodů kanalizace, objektu Základní školy a Mateřské školy pro sluchově postižené Plzeň, Mohylová 90		
Název:	**ZTI - KANALIZACE - Hospodářský pavilon**		
	Řezy kanalizace - 1 ÷ 8		

Ing. Jiří Matěj Kouba
Voskovcova 12
400 11 Ústí nad Labem
IČ: 49112431

Zakázkové číslo:	2021005
Stupeň:	PDPS
Datum:	12/2021
Formát:	297 x 1850
Měřítko:	Číslo výkresu:
1:50	**D.1.4.2 - 16**