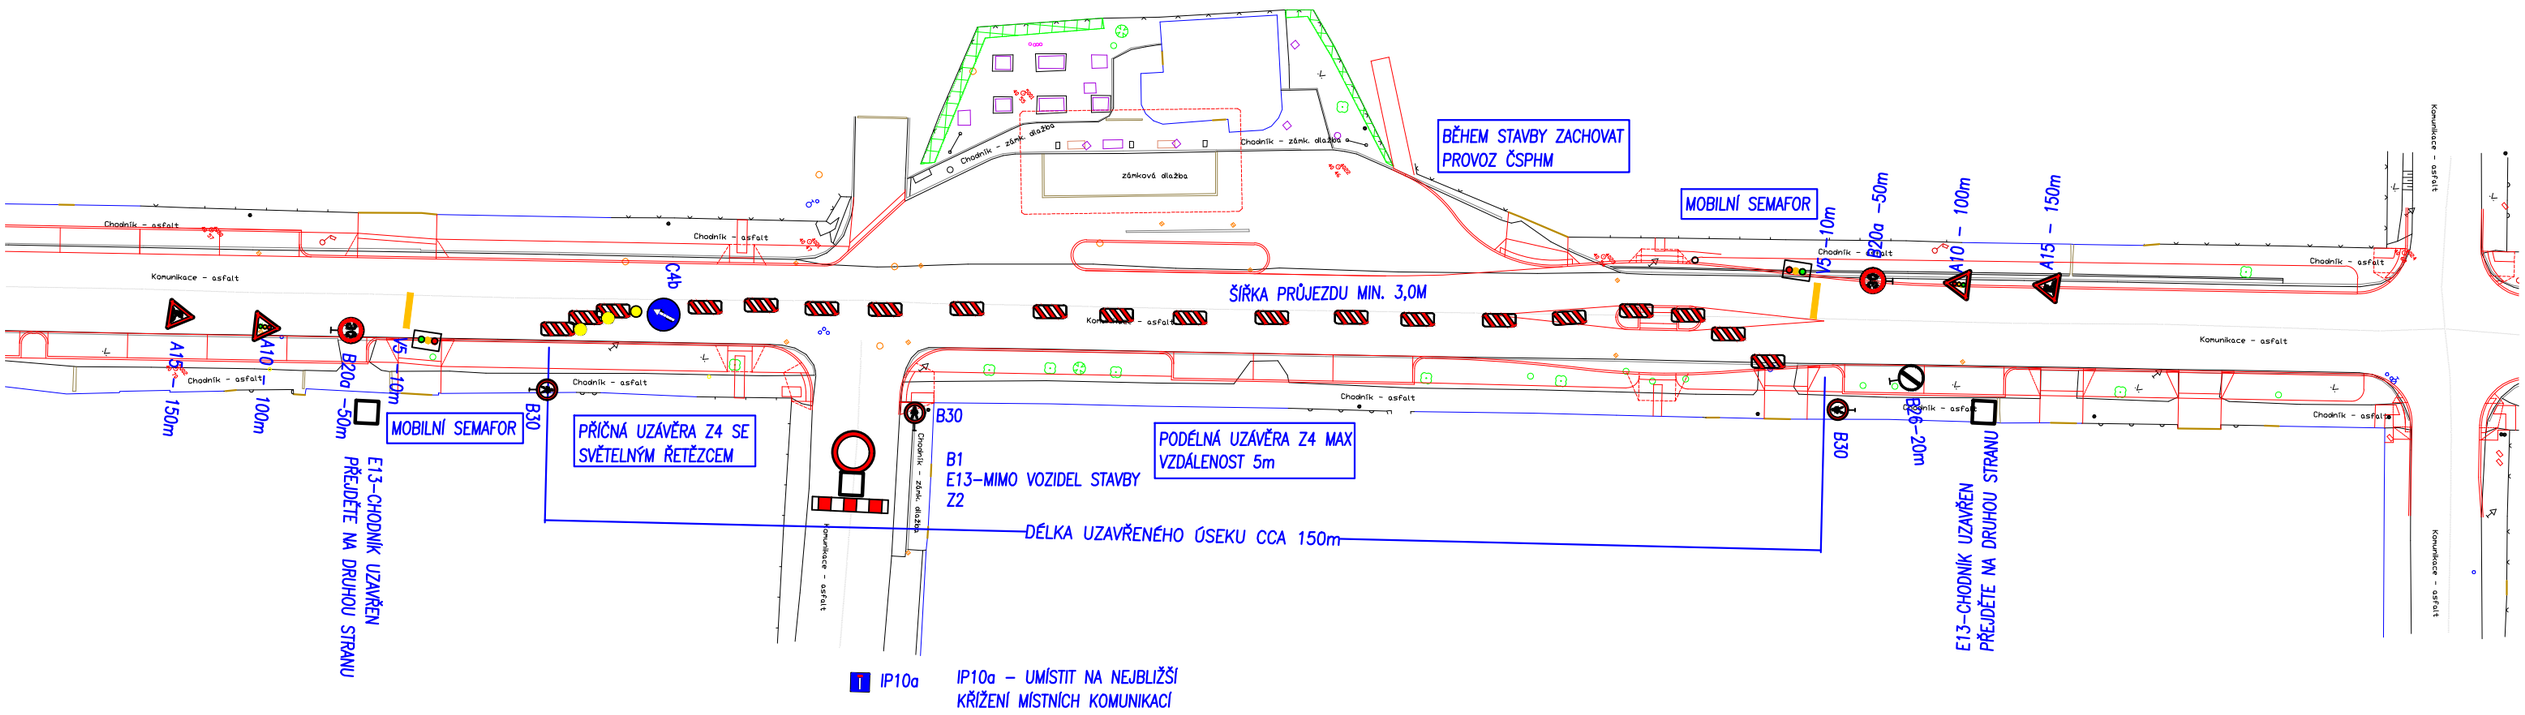

POZN.: před zahájením výkopových prací je nutné vytýčit pozdemní inž. sítě

ViVa projekce s.r.o, Lesní 152,33002 Dýšina
775 200 158,viktorvaidis@seznam.cz

Vypracoval: Ing. Viktor Vaidiš	Vedoucí projektu: Ing. Viktor Vaidiš	HIP:	
MÚ (OÚ) : Chrást	Kraj: Plzeňský	Datum:	06/2024
Zadavatel: SUSPK, Koterovská 162,326 00 Plzeň		Měřítko:	1:500
Název akce: CHRÁST - REKONSTRUKCE SILNICE II/233 V ÚSEKU OKRUŽNÍ KŘIŽOVATKA - LIDOVÝ DŮM		Číslo zakázky:	01-23
		Stupeň:	PDPS
Obsah: SO 101 - SILNICE II/233 DOČASNÉ DOPRAVNÍ OPATŘENÍ		Číslo přílohy: 14	Formát: 2A4
			Paré: