



ULIČNÍ VPUŠŤ BETONOVÁ - MŘÍŽ 500/500
prefabrikovaná DN 450

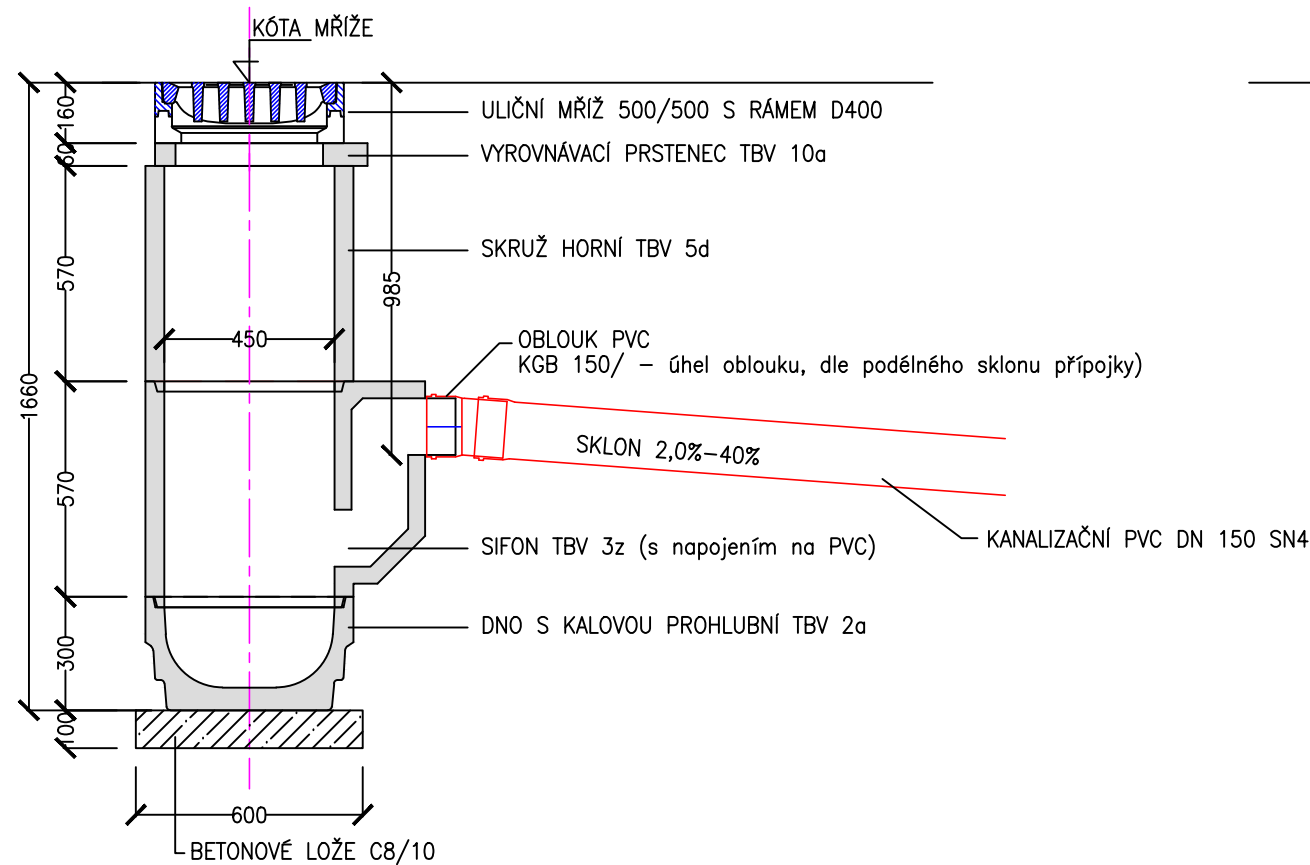

VZOROVÝ PŘÍČNÝ PROFIL
KANALIZAČNÍ PŘÍPOJKA

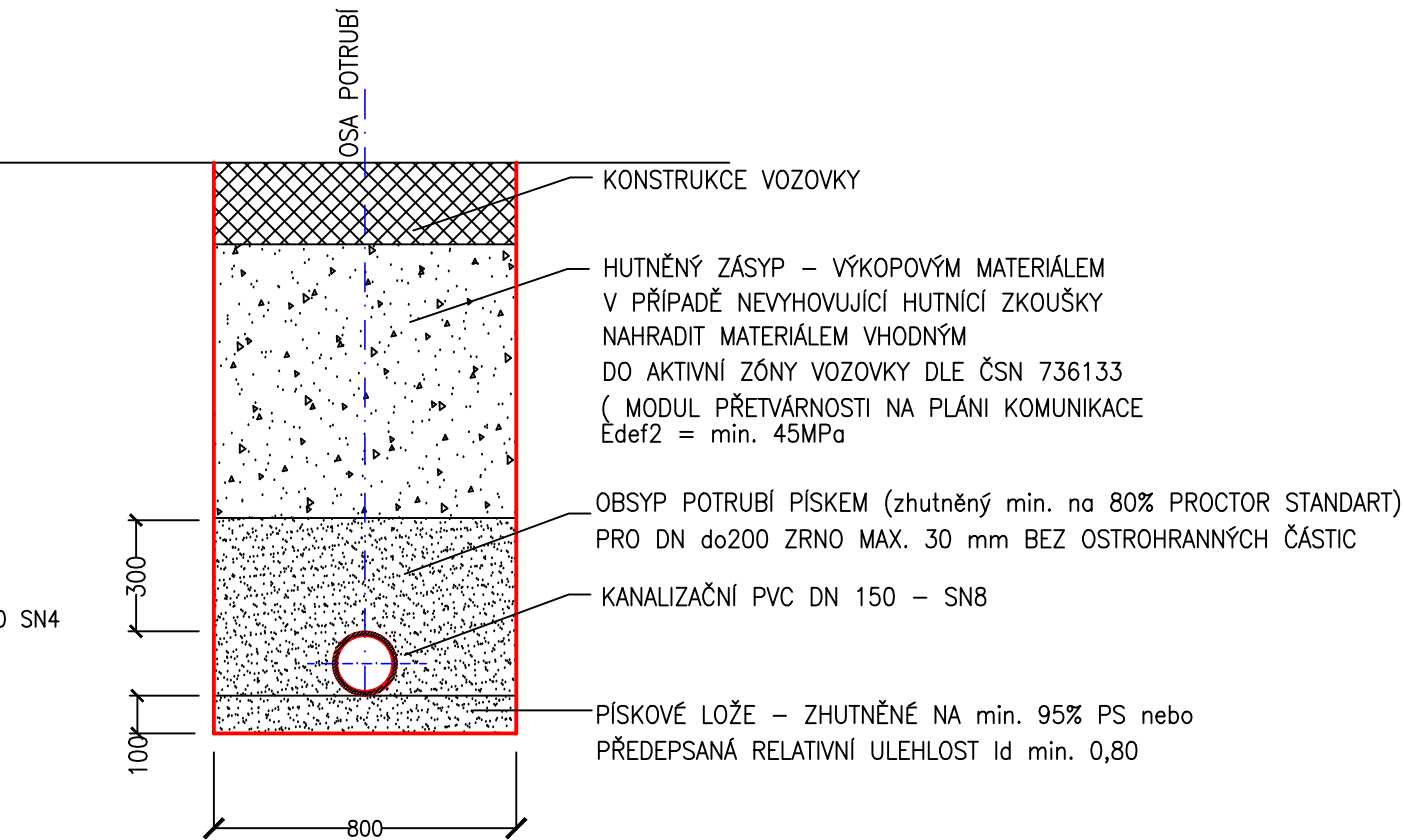

POZN.: před zahájením výkopových prací je nutné vytýčit pozdemní inž. síť

V i V a p r o j e k c e s . r . o , L e s n í 1 5 2 , 3 3 0 0 2 D ý š i n a
7 7 5 2 0 0 1 5 8 , v i k t o r v a i d i s @ s e z n a m . c z

Vypracoval: Ing. Viktor Vaidiš	Vedoucí projektu: Ing. Viktor Vaidiš	HIP:		
MÚ (OÚ) : Chrást	Kraj: Plzeňský	Datum:	06/2024	
Zadavatel: Obec Chrást		Měřítko:	1:250	
Název akce: CHRÁST - REKONSTRUKCE SILNICE II/233 V ÚSEKU OKRUŽNÍ KŘÍŽOVATKA - LIDOVÝ DŮM		Číslo zakázky:	01-23	
		Stupeň:	DSP	Paré:
Obsah: SO 102 MÍSTNÍ KOMUNIKACE A CHODNÍKY ULIČNÍ VPUŠT		Číslo přílohy:	Formát:	
10			2A4	