




LEGENDA:

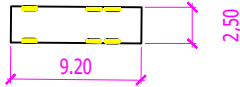

PROVĚŘOVANÉ VOZIDLO-POPELÁŘ/HZS

 

OSA KOL VOZIDLA  
VNĚJŠÍ OBRYŠ VOZIDLA

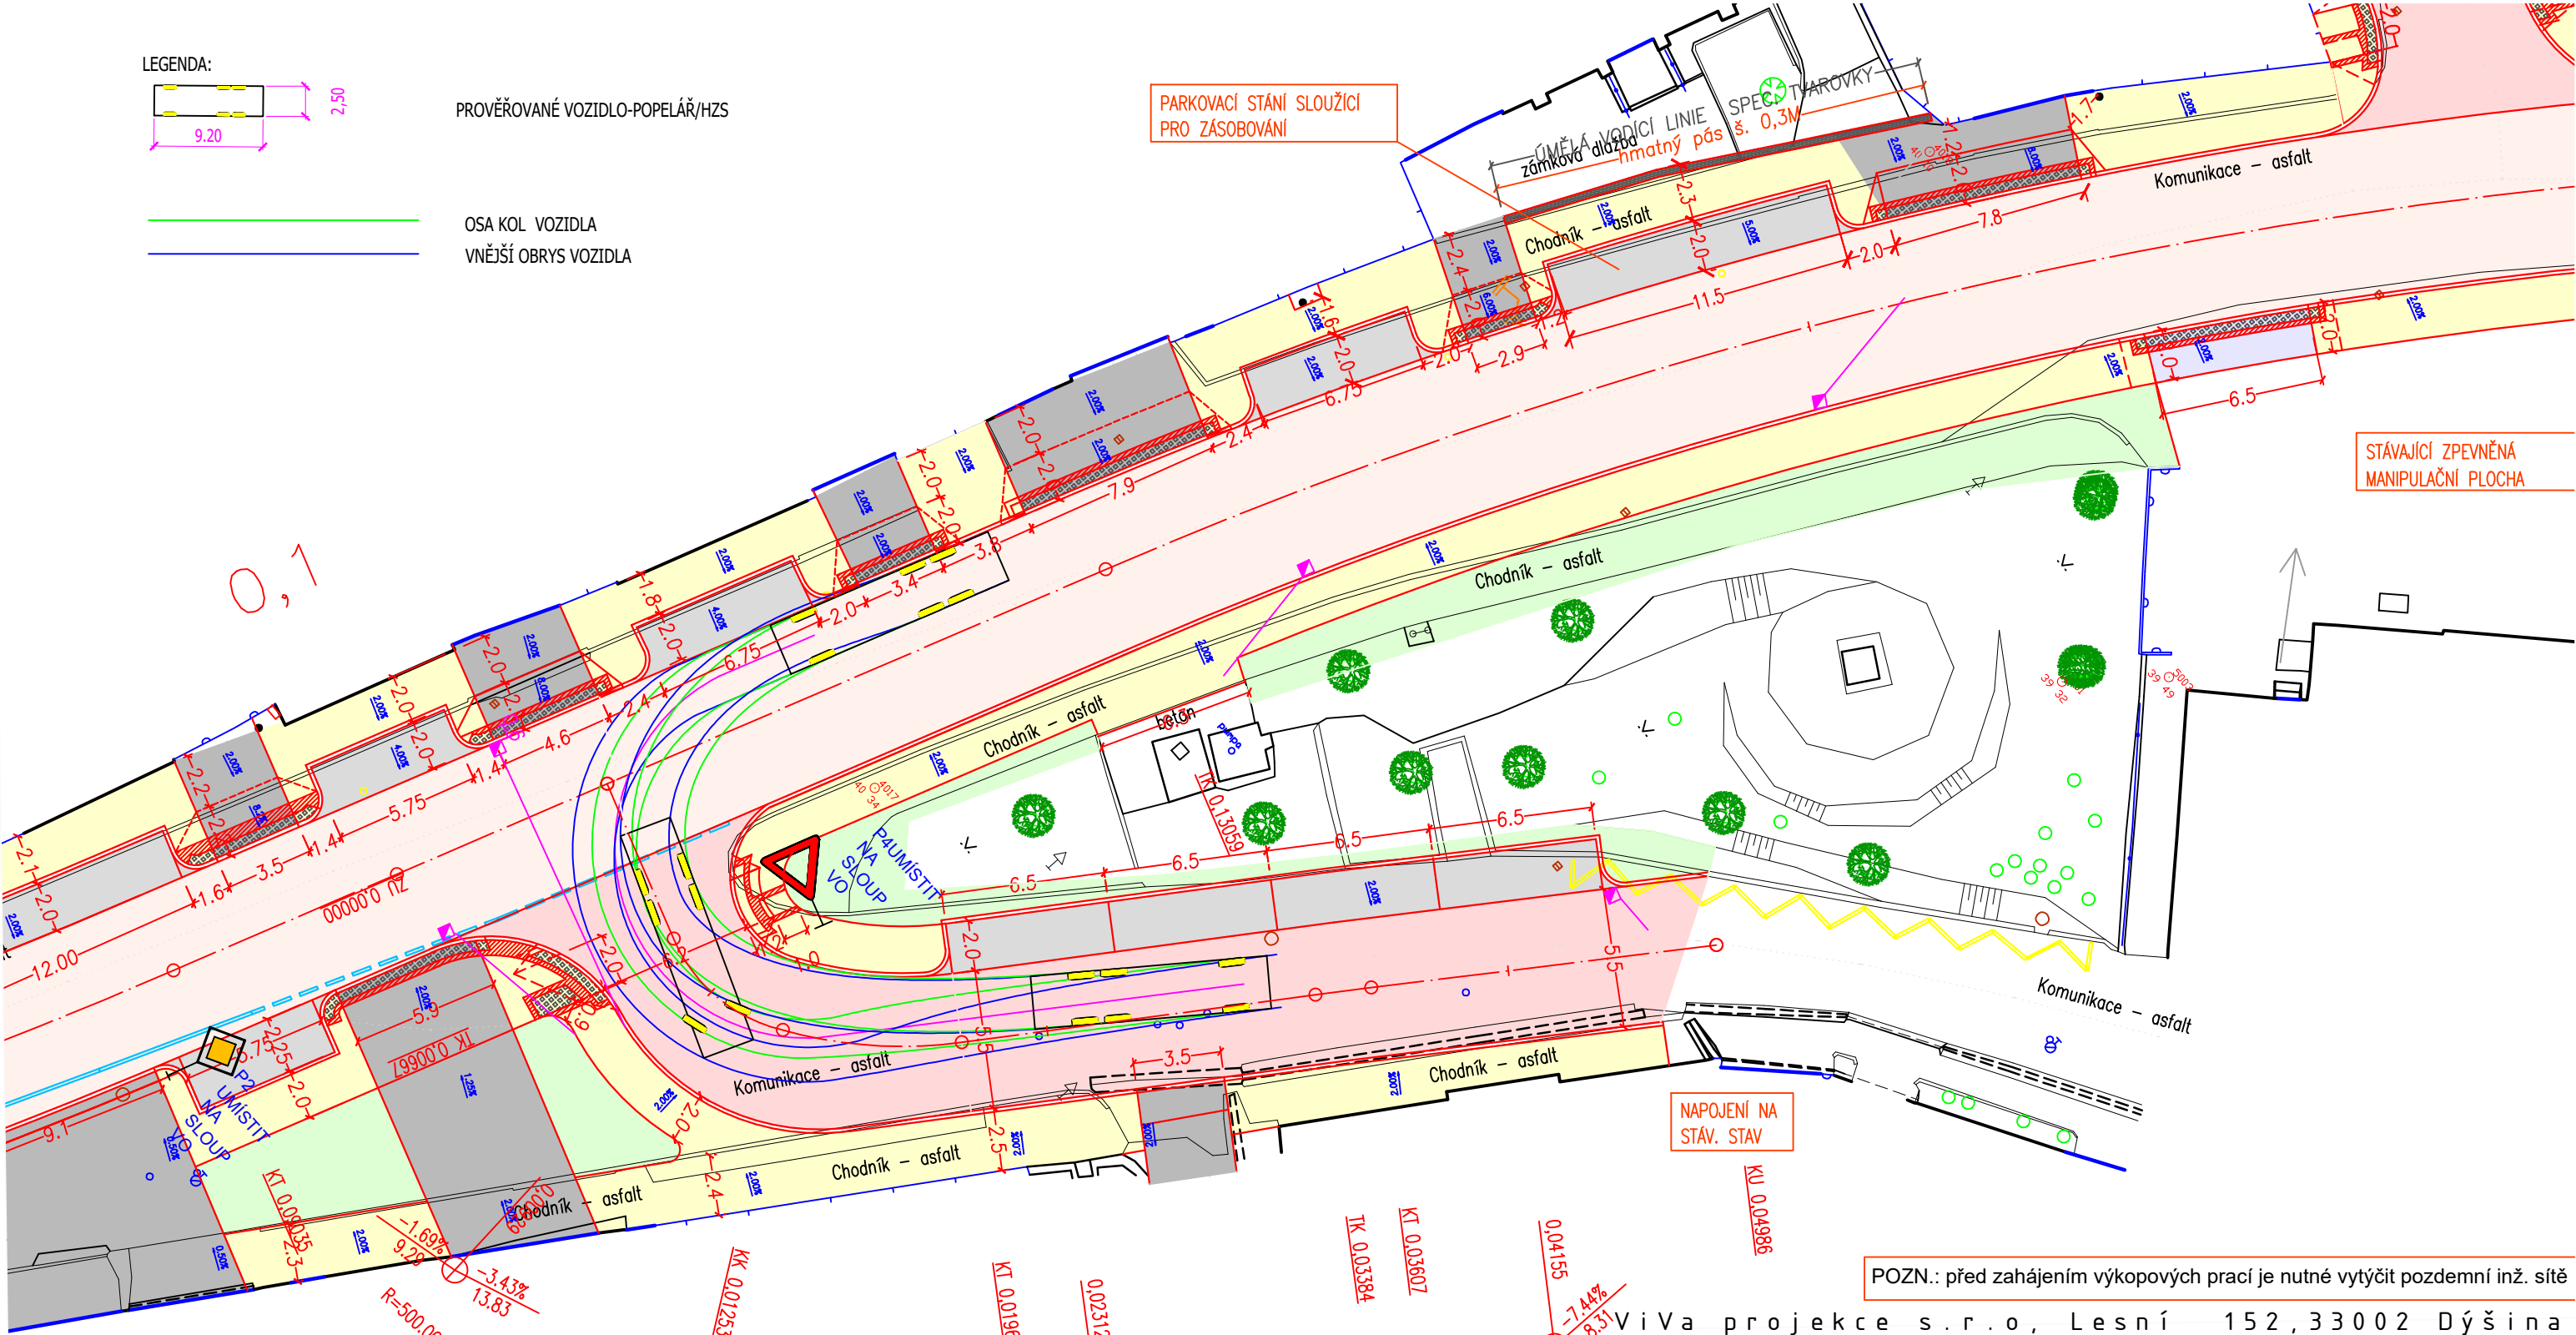

POZN.: před zahájením výkopových prací je nutné vytýčit pozemní inž. sítě

Viva projekce s.r.o., Lesní 152, 33002 Dýšina  
775 200 158, viktorvaidis@seznam.cz

Výpracoval: Ing. Viktor Vaidiš		Vedoucí projektu: Ing. Viktor Vaidiš		HIP:	
MÚ (OÚ) : Chrást		Kraj: Plzeňský		Datum:	06/2024
Zadavatel: Obec Chrást				Měřítko:	1:250
Název akce: CHRÁST - REKONSTRUKCE SILNICE II/233 V ÚSEKU OKRUŽNÍ KŘIŽOVATKA - LIDOVÝ DŮM				Číslo zakázky:	01-23
				Stupeň:	PDPS
Obsah: SO 102 MÍSTNÍ KOMUNIKACE A CHODNÍKY SITUACE - PROVĚŘENÍ PRŮJEZDU - ŽITNÁ				Číslo přílohy:	Formát:
				11	2A4
				Paré:	