



DETAIL PROVEDENÍ VJEZDU  
PŮDORYS 1 : 100

Poznámka:  
Povrch signálních a varovných pásů pro nevidomé bude proveden ze speciálních tvarovek s výstupky v barvě červené (musí mít výrazně odlišnou strukturu a charakter povrchu odlišujícího se od okolí, vnímatelné slepeckou holí a nášlapem při dodržení barevného kontrastu vůči okolí - dle vyhl. č. 398/09 Sb.  
MATERIÁL POUŽITÝ PRO HMATOVÉ ÚPRAVY MUSÍ SPLŇOVAT NV 163/2002 Sb. a TN TZÚS 12.03.04


ŘEZ A - Á 1 : 100

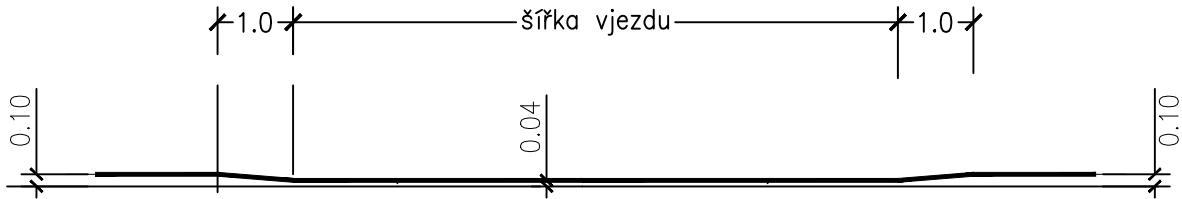

VJEZD BEZ TRAVNATÉHO PÁSU  
PŮDORYS 1 : 100

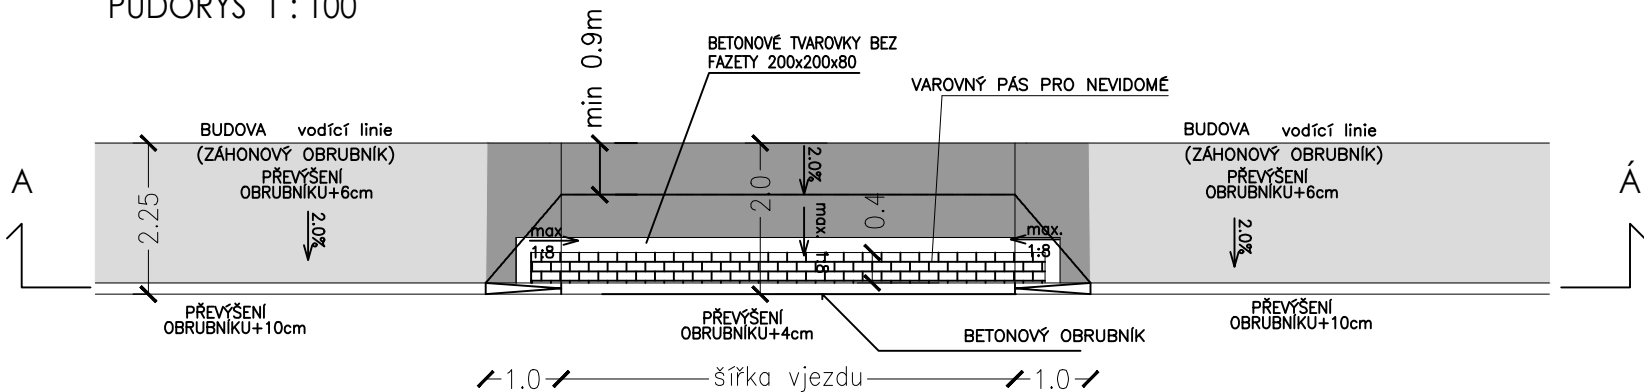

VJEZD S TRAVNATÝM PÁSEM  
PŮDORYS 1 : 100

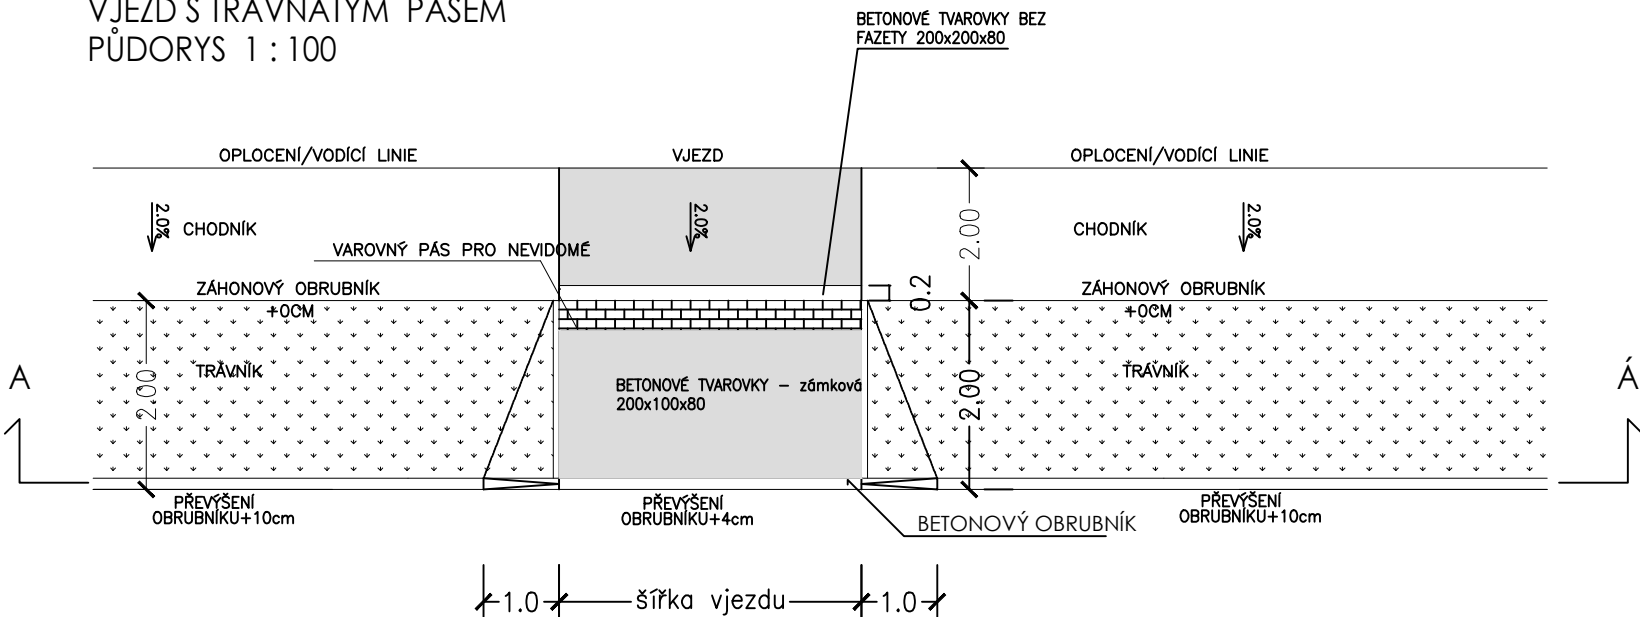

POZN.: před zahájením výkopových prací je nutné vytýčit pozemní inž. síť

V i V a p r o j e k c e s . r . o , L e s n í 1 5 2 , 3 3 0 0 2 D ý š i n a  
7 7 5 2 0 0 1 5 8 , v i k t o r v a i d i s @ s e z n a m . c z

Vypracoval: Ing. Viktor Vaidiš		Vedoucí projektu: Ing. Viktor Vaidiš		HIP:	
MÚ (OÚ) : Chrást		Kraj: Plzeňský		Datum:	06/2024
Zadavatel: Obec Chrást				Měřítko:	1:100
Název akce: CHRÁST - REKONSTRUKCE SILNICE II/233 V ÚSEKU OKRUŽNÍ KŘÍŽOVATKA - LIDOVÝ DŮM		Číslo zakázky:		01-23	
		Stupeň:		PDPS	Paré:
Obsah: SO 102 MÍSTNÍ KOMUNIKACE A CHODNÍKY DETAIL PROVEDENÍ VJEZDU		Číslo přílohy:		Formát:	
		8		2A4	