# PŮDORYS SUTERÉNU – 1. PP

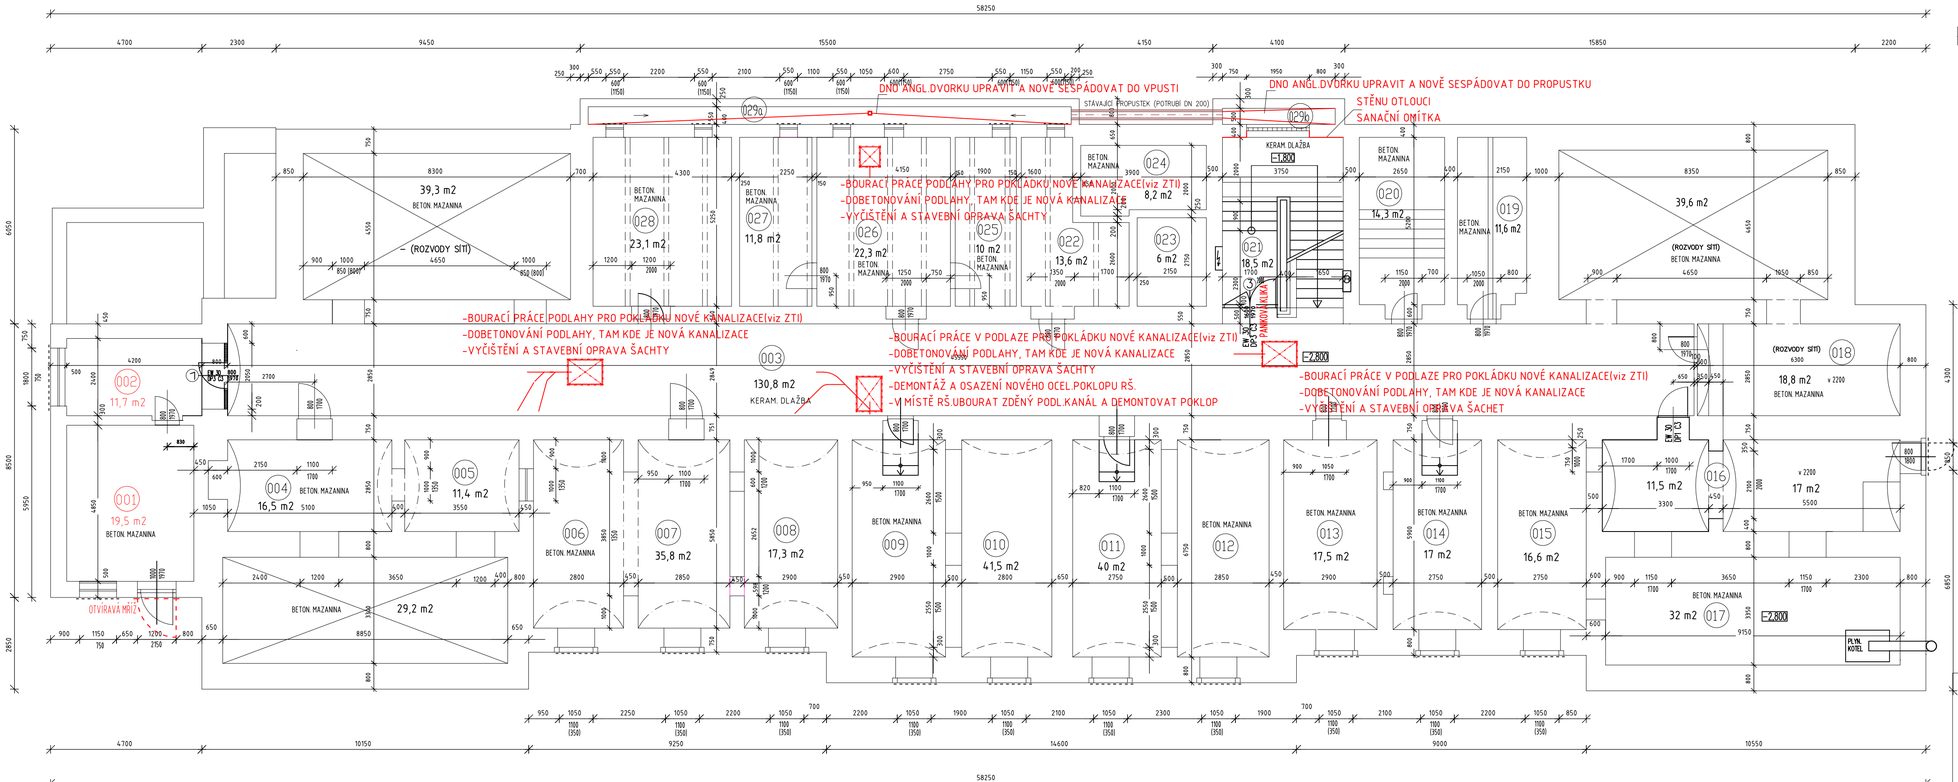


## TABULKA MÍSTNOSTÍ

| | |
|---|---|
| 001– SKLEP | 021– CHODBA + SCHODIŠTĚ |
| 002– SKLEP | 022– SKLEP |
| 003– CHODBA | 023– SKLEP |
| 005– SKLEP | 024– SKLEP |
| 006– SKLEP | 025– SKLEP |
| 007– SKLEP | 026– SKLEP |
| 008– SKLEP | 027– SKLEP |
| 009– SKLEP | 028– SKLEP |
| 010– SKLEP | 029a, 029b– ANGLICKÝ DVOREK-SVĚTLÍK |
| 011– SKLEP | |
| 012– SKLEP | |
| 013– SKLEP | |
| 014– SKLEP | |
| 015– SKLEP | |
| 016– SKLEP | |
| 017– PLYNOVÁ KOTELNA | |
| 018– HUP | |
| 019– SKLEP | |
| 020– SKLEP | |

STÁVAJÍCÍ KONSTRUKCE

DEMONTÁŽ VYBAVENÍ

NAVRHOVANÉ KONSTRUKCE

Stavebník: Vlastivědné muzeum
Dr.Hostaše v Klatovech
Hostašova 1, 339 01 Klatovy IV

Stavební úpravy a změna užívání budovy bývalého interního oddělení klatovské nemocnice na depozitář vlastivědného muzea Dr.Hostaše v Klatovech

ZMĚNA STAVBY PŘED DOKONČENÍM

Půdorys 1.PP - navrhovaný stav


Projektant : Projektová a znalecká kancelář
Ing. Václav Vlček, s.r.o.
nám.Míru 166/I, 339 01 Klatovy
*tel.376 322 489, info@vlcekvaclav.cz*


D.1.1 Architektonicko stavební řešení

Ing. Václav Vlček

Jitka Mañasová

Datum : 02/2025

Číslo výkresu: 2

Měřítko: 1:100

Číslo zakázky : 1586