


BUDOVA DOUDLEVECKÁ

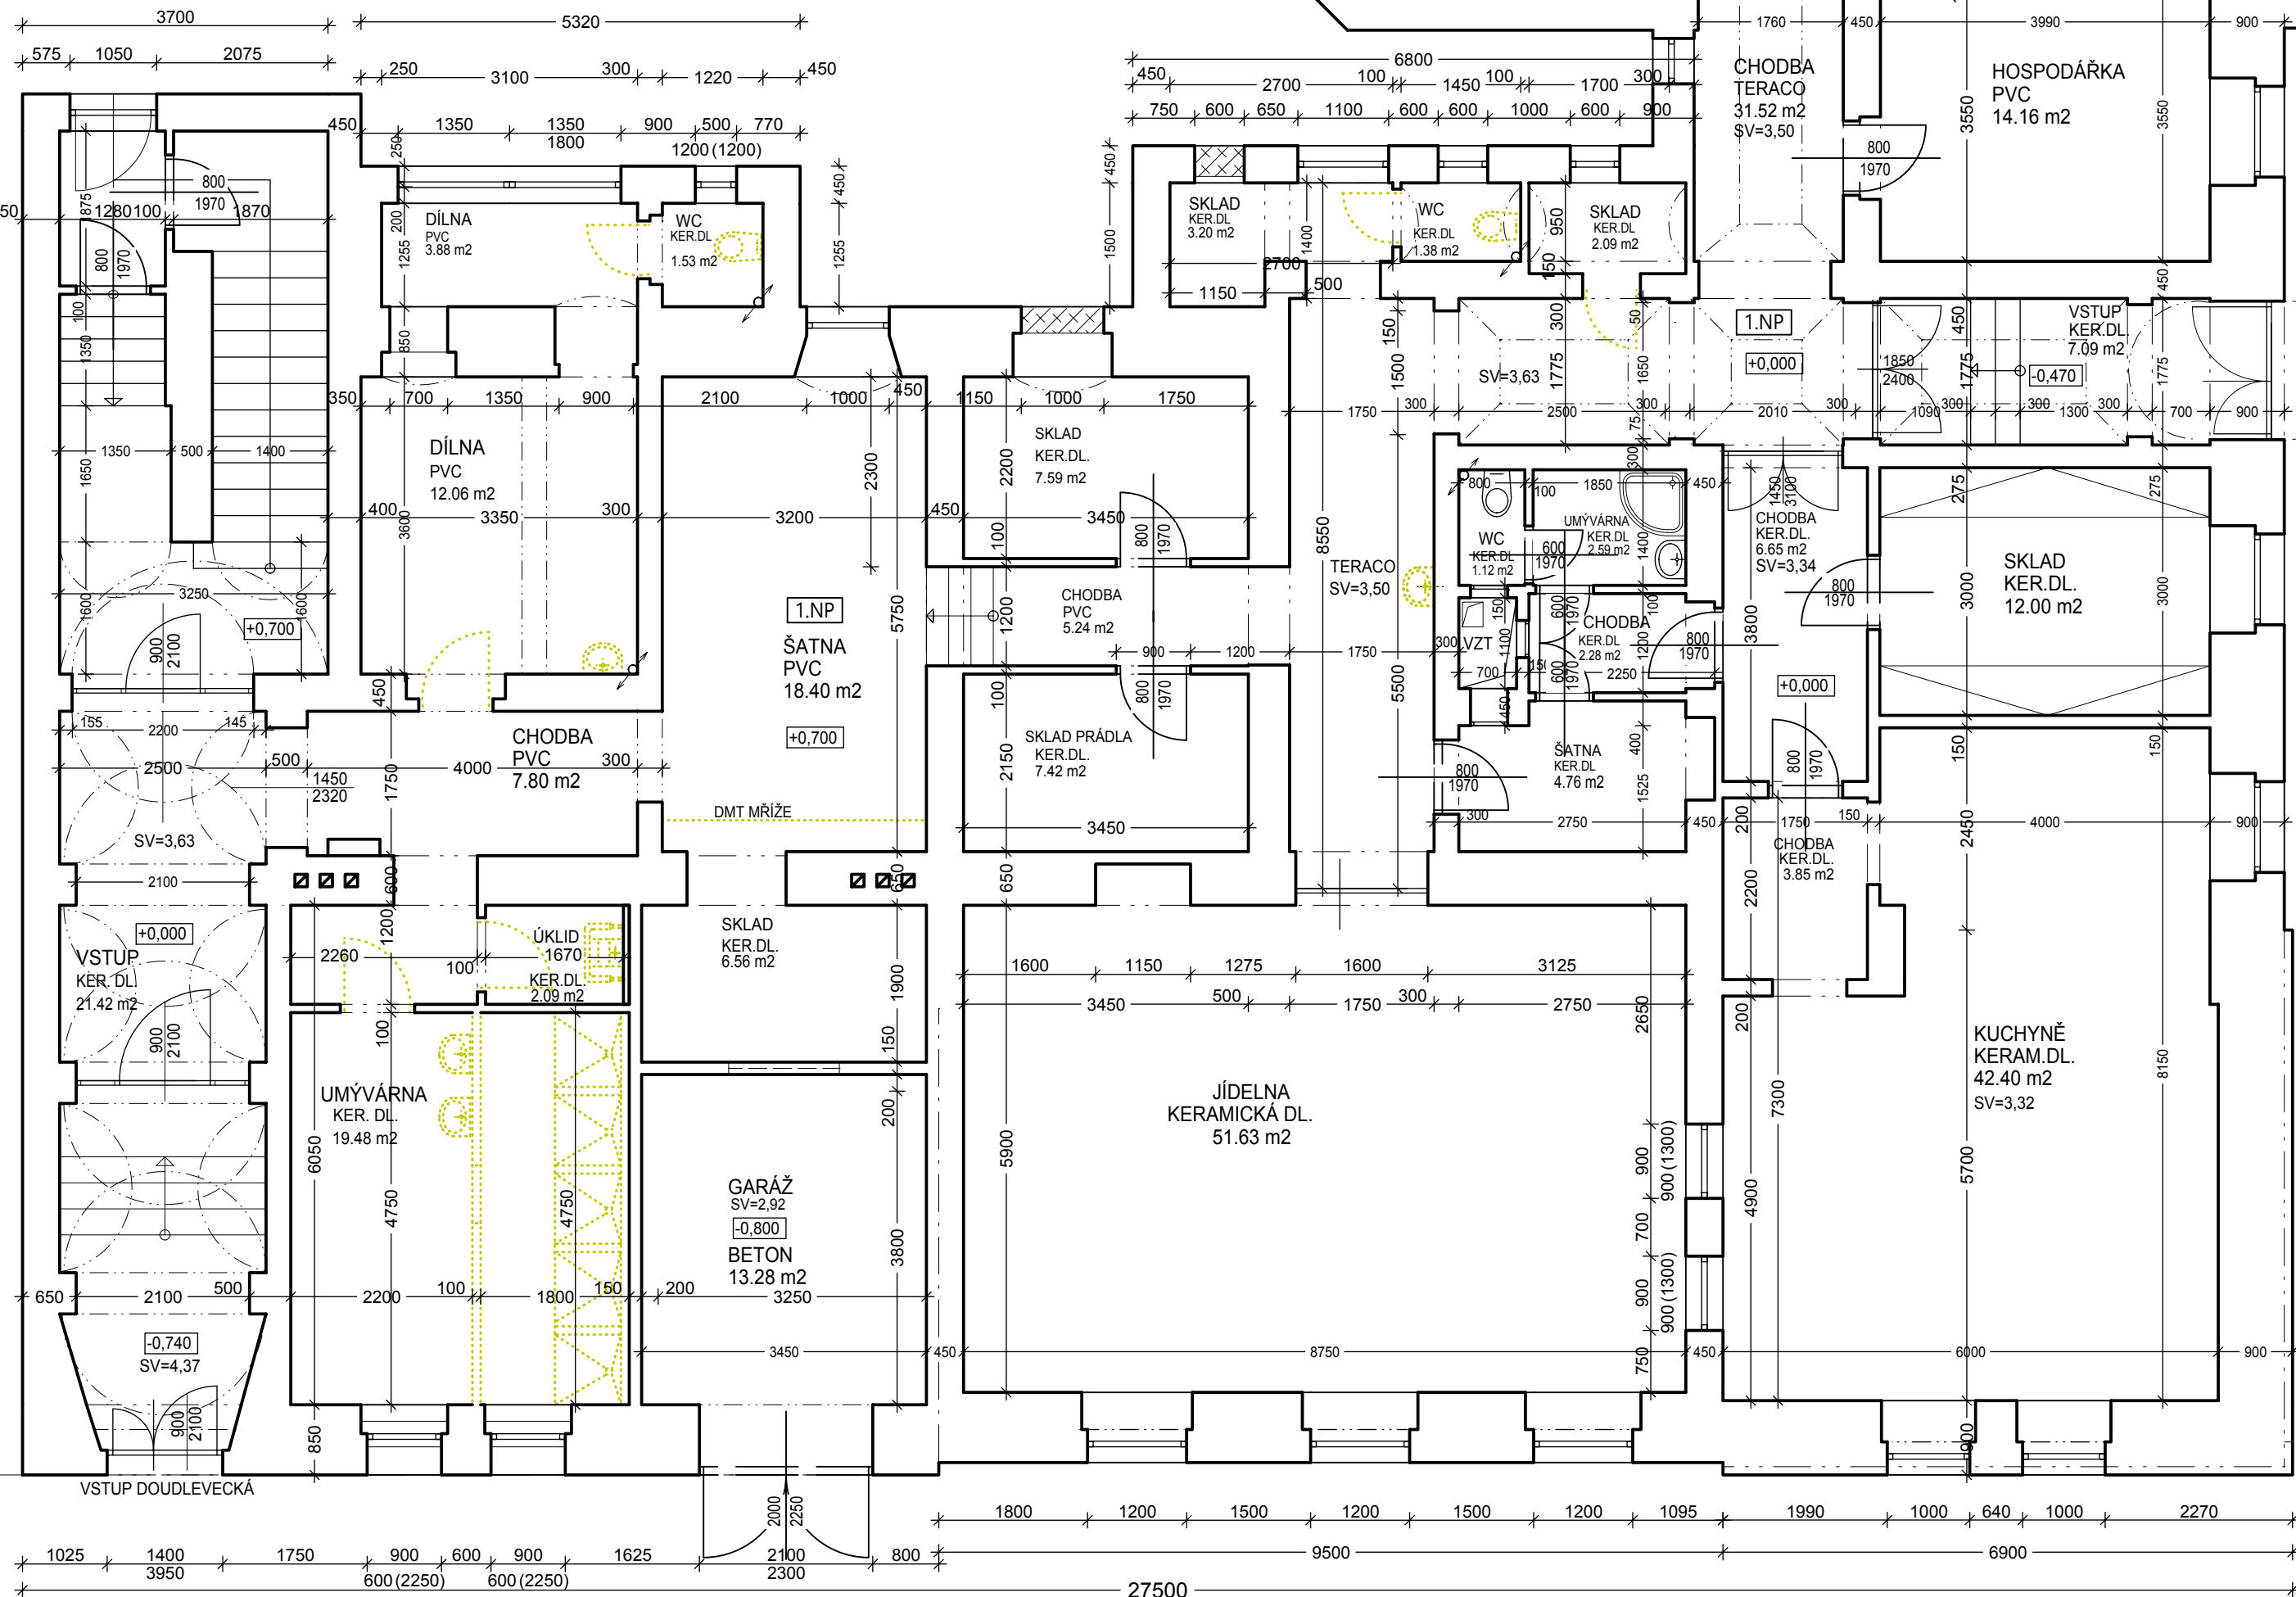

BUDOVA DOUDLEVECKÁ

BUDOVA ČELAKOVSKÉHO

- LEGENDA:
- STÁVAJÍCÍ CIHELNÉ ZDIVO - různé tl.
  - CIHELNÉ PŘÍČKY NA WC tl. 100, 150 mm
  - BOURANÉ PŘÍČKY, ZAŘIZOVACÍ PŘEDMĚTY, PODLAHY, OMÍTKY, ROZVODY VODY, KANALIZACE

PROJEKTOVALA		VYPRACOVALA		<div>planteam</div> <div>Na Výsluní 630, 330 21 Lhňe – Sulkov</div> <div>e-mail: planteam@volny.cz</div>	
ING. I. POTUŽÁKOVÁ		ING. I. POTUŽÁKOVÁ			
STAVEBNÍK	Střední škola informatiky a finančních služeb Klatovská třída 2778/200g, 301 00 Plzeň 3			ZAKÁZKA	1624 KOPIE
MÍSTO	DOMOV MLÁDEŽE, Čelakovského 789/1, Plzeň			DATUM	12. 2024
NAZEV	ROZVODY ZTI a STAVEBNÍ ÚPRAVY			DOKUMENTACE	DRS
ČÁST	STAVEBNÍ			FORMÁTŮ	2 A4
VÝKRES	PŮDORYS 1.NP - BOURÁNÍ			MĚŘÍTKO	VÝKRES Č.
				1 : 75	D1.1.2