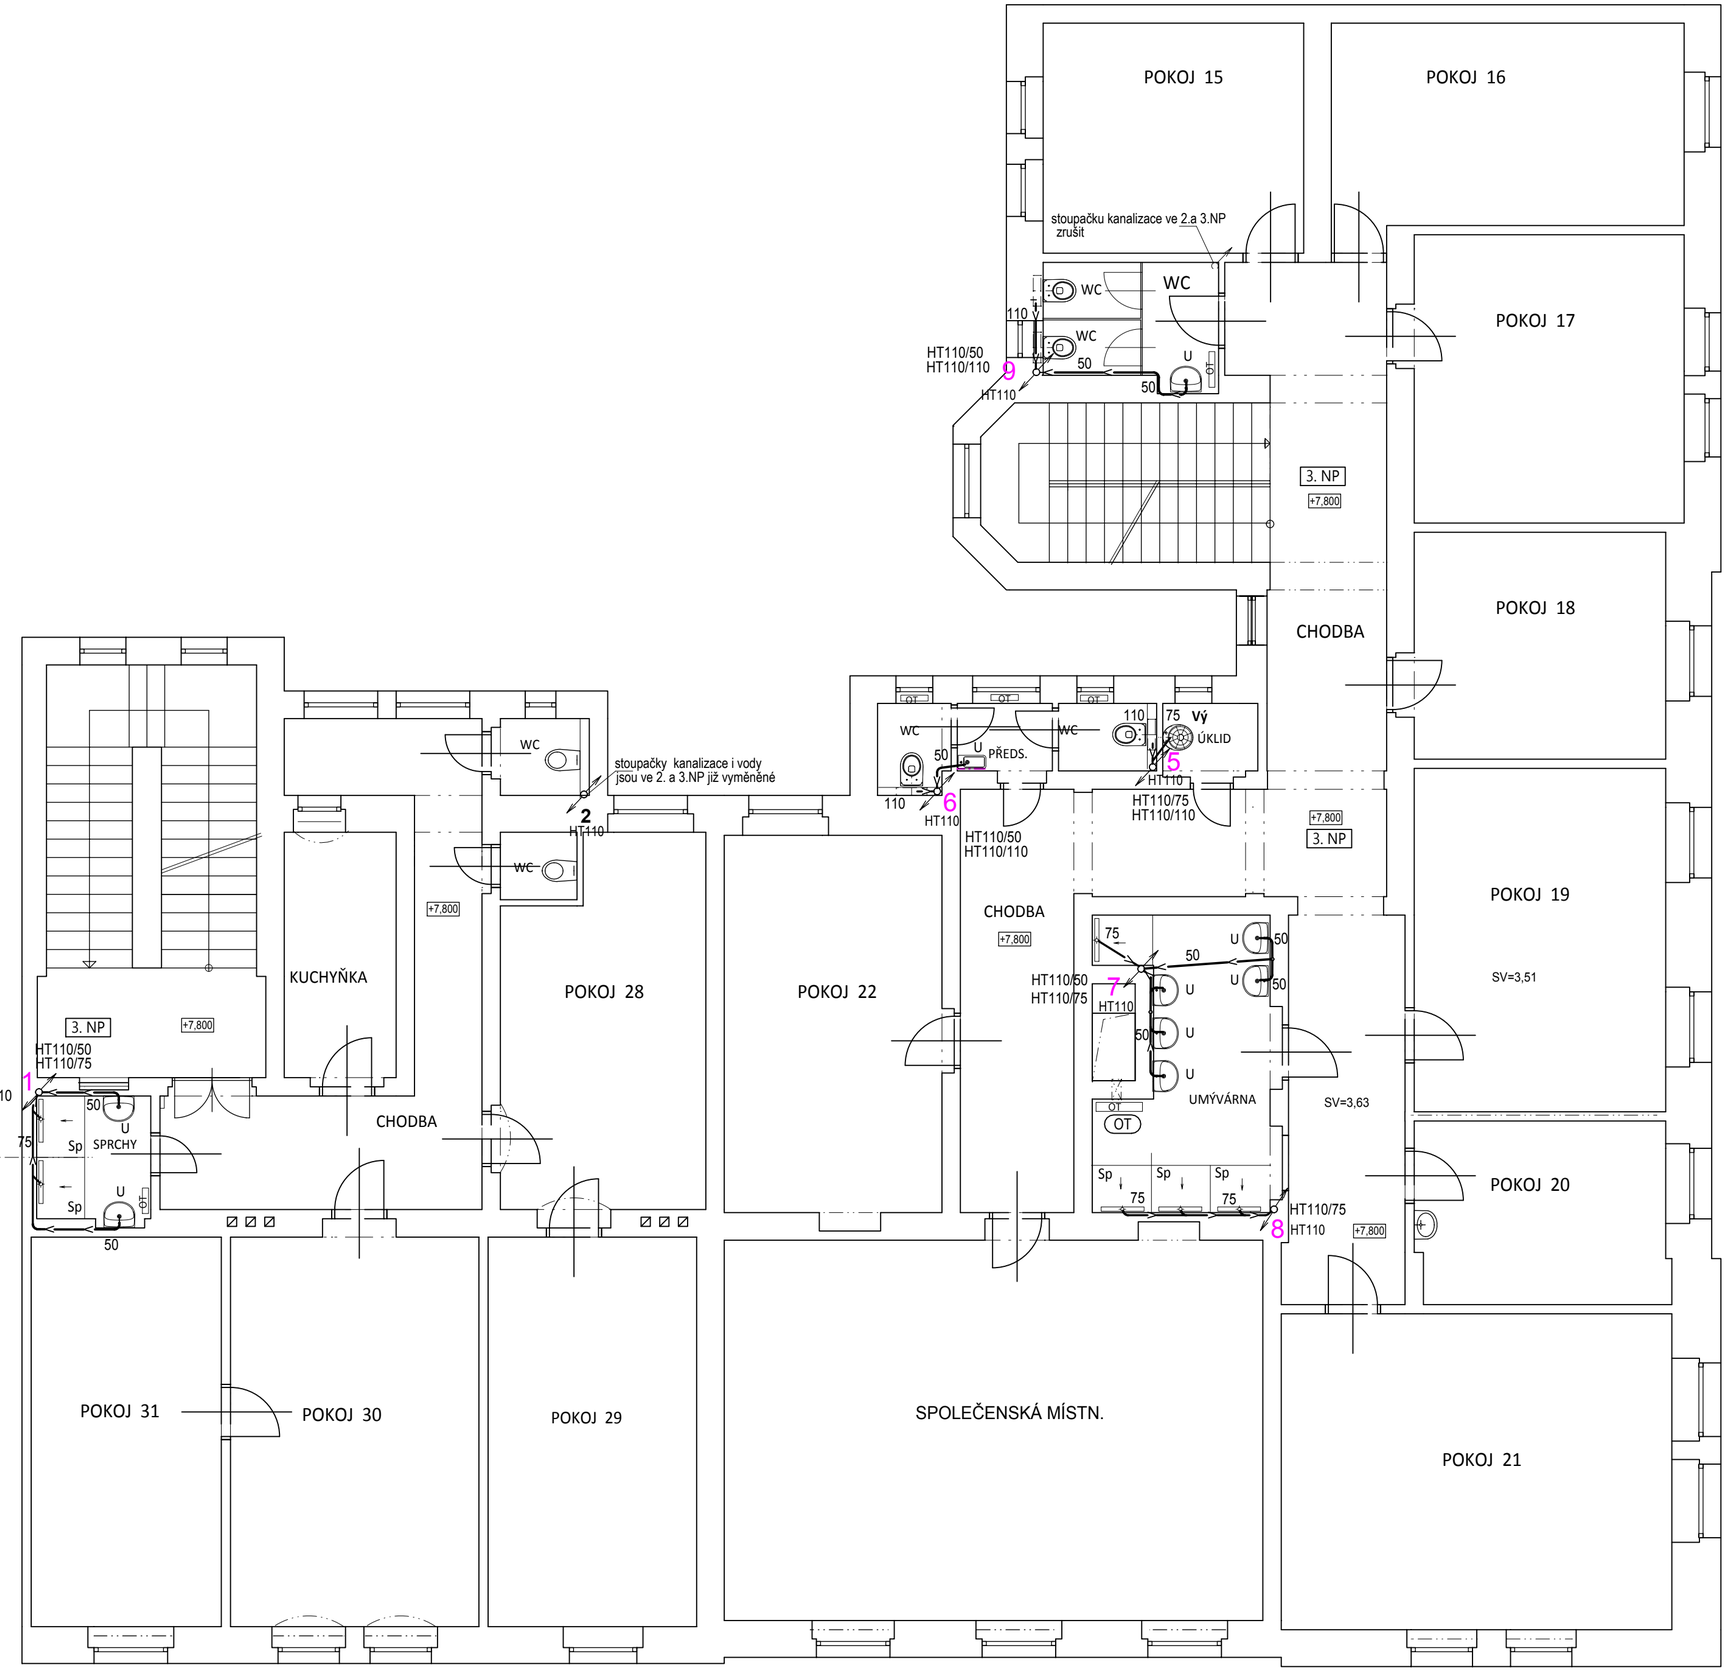

LEGENDA:

KANALIZAČNÍ TROUBY - HTEM
HT - Systém (PPs)

- STÁVAJÍCÍ KANALIZAČNÍ LITINOVÉ STOUPAČKY BUDOU DEMONTOVÁNY A VE STEJNÉ TRASE BUDOU PROVEDENY NOVÉ STOUPAČKY PLASTOVÉ - HTEM S NAPOJENÍM V 1.PP ODVĚTRÁNÉ NAD STŘECHU DO STÁVAJÍCÍCH ODVĚTRÁVACÍCH TVAROVEK
- NA STOUPAČKÁCH BUDE OSAZEN ČISTÍCÍ KUS VE VÝŠCE 800 mm NAD PODLAHOU, POTRUBÍ V 1.PP ZŮSTANE PŘÍSTUPNÉ, BEZ OBEZDÍVÁNÍ

- PŘIPOJOVACÍ POTRUBÍ JE VEDENO V DRÁŽKÁCH VE ZDIVU A V PODLAZE

- PO PROVEDENÍ NOVÝCH OBKLADŮ A DLAŽEB BUDOU OSAZENY NOVÉ ZAŘIZOVACÍ PŘEDMĚTY A BATERIE

DOPORUČENÉ TYPY ZAŘIZOVACÍCH PŘEDMĚTŮ

- Jika Lyra Plus WC závěsné 53 cm, standard, bílá
  Jika Lyra Plus WC sedátko duroplast slowclose pro závěsné WC
- Geberit Kombifix WC modul, pro závěsné WC se splachovací nádržkou pod omítku + ovládací tlačítko
- Jika Mira - Výlevka, 425mm x 500mm, bílá
- Jika Lyra Plus umyvadlo 50x41 cm, bílá
  - Sifon umyvadlový kulatý, chrom
- Jika Tigo Umývátko 45x23,5, otvor vlevo
- ELEKTRICKÝ OHŘÍVAČ VODY ECO 120 l
- Eo ELEKTRICKÝ PRŮTOKOVÝ OHŘÍVAČ POD UMYVADLO
- Tece Linus Žlab pro dlažbu 80 cm

PROJEKTOVALA: ING. I. POTUŽÁKOVÁ	VYPRACOVALA: ING. I. POTUŽÁKOVÁ	planteam Na Výsluní 630, 330 21 Líně - Sulkov e-mail: planteam@volny.cz	
STAVEBNÍK: Střední škola informatiky a finančních služeb Klatovská třída 2778/200g, 301 00 Plzeň 3		ZAKÁZKA: 1624	KOPIE:
MÍSTO: DOMOV MLÁDEŽE, Čelakovského 789/1, Plzeň		DATUM: 12. 2024	
NÁZEV: **ROZVODY ZTI a STAVEBNÍ ÚPRAVY**		DOKUMENTACE: DRS	
ČÁST: TECHNIKA PROSTŘEDÍ		FORMÁTŮ: 2 A4	
VÝKRES: **PŮDORYS 3.NP - KANALIZACE**		MĚŘÍTKO: 1 : 75	VÝKRES Č.: D1.4.6