


KATASTRÁLNÍ SITUAČNÍ VÝKRES - B M - 1 : 500

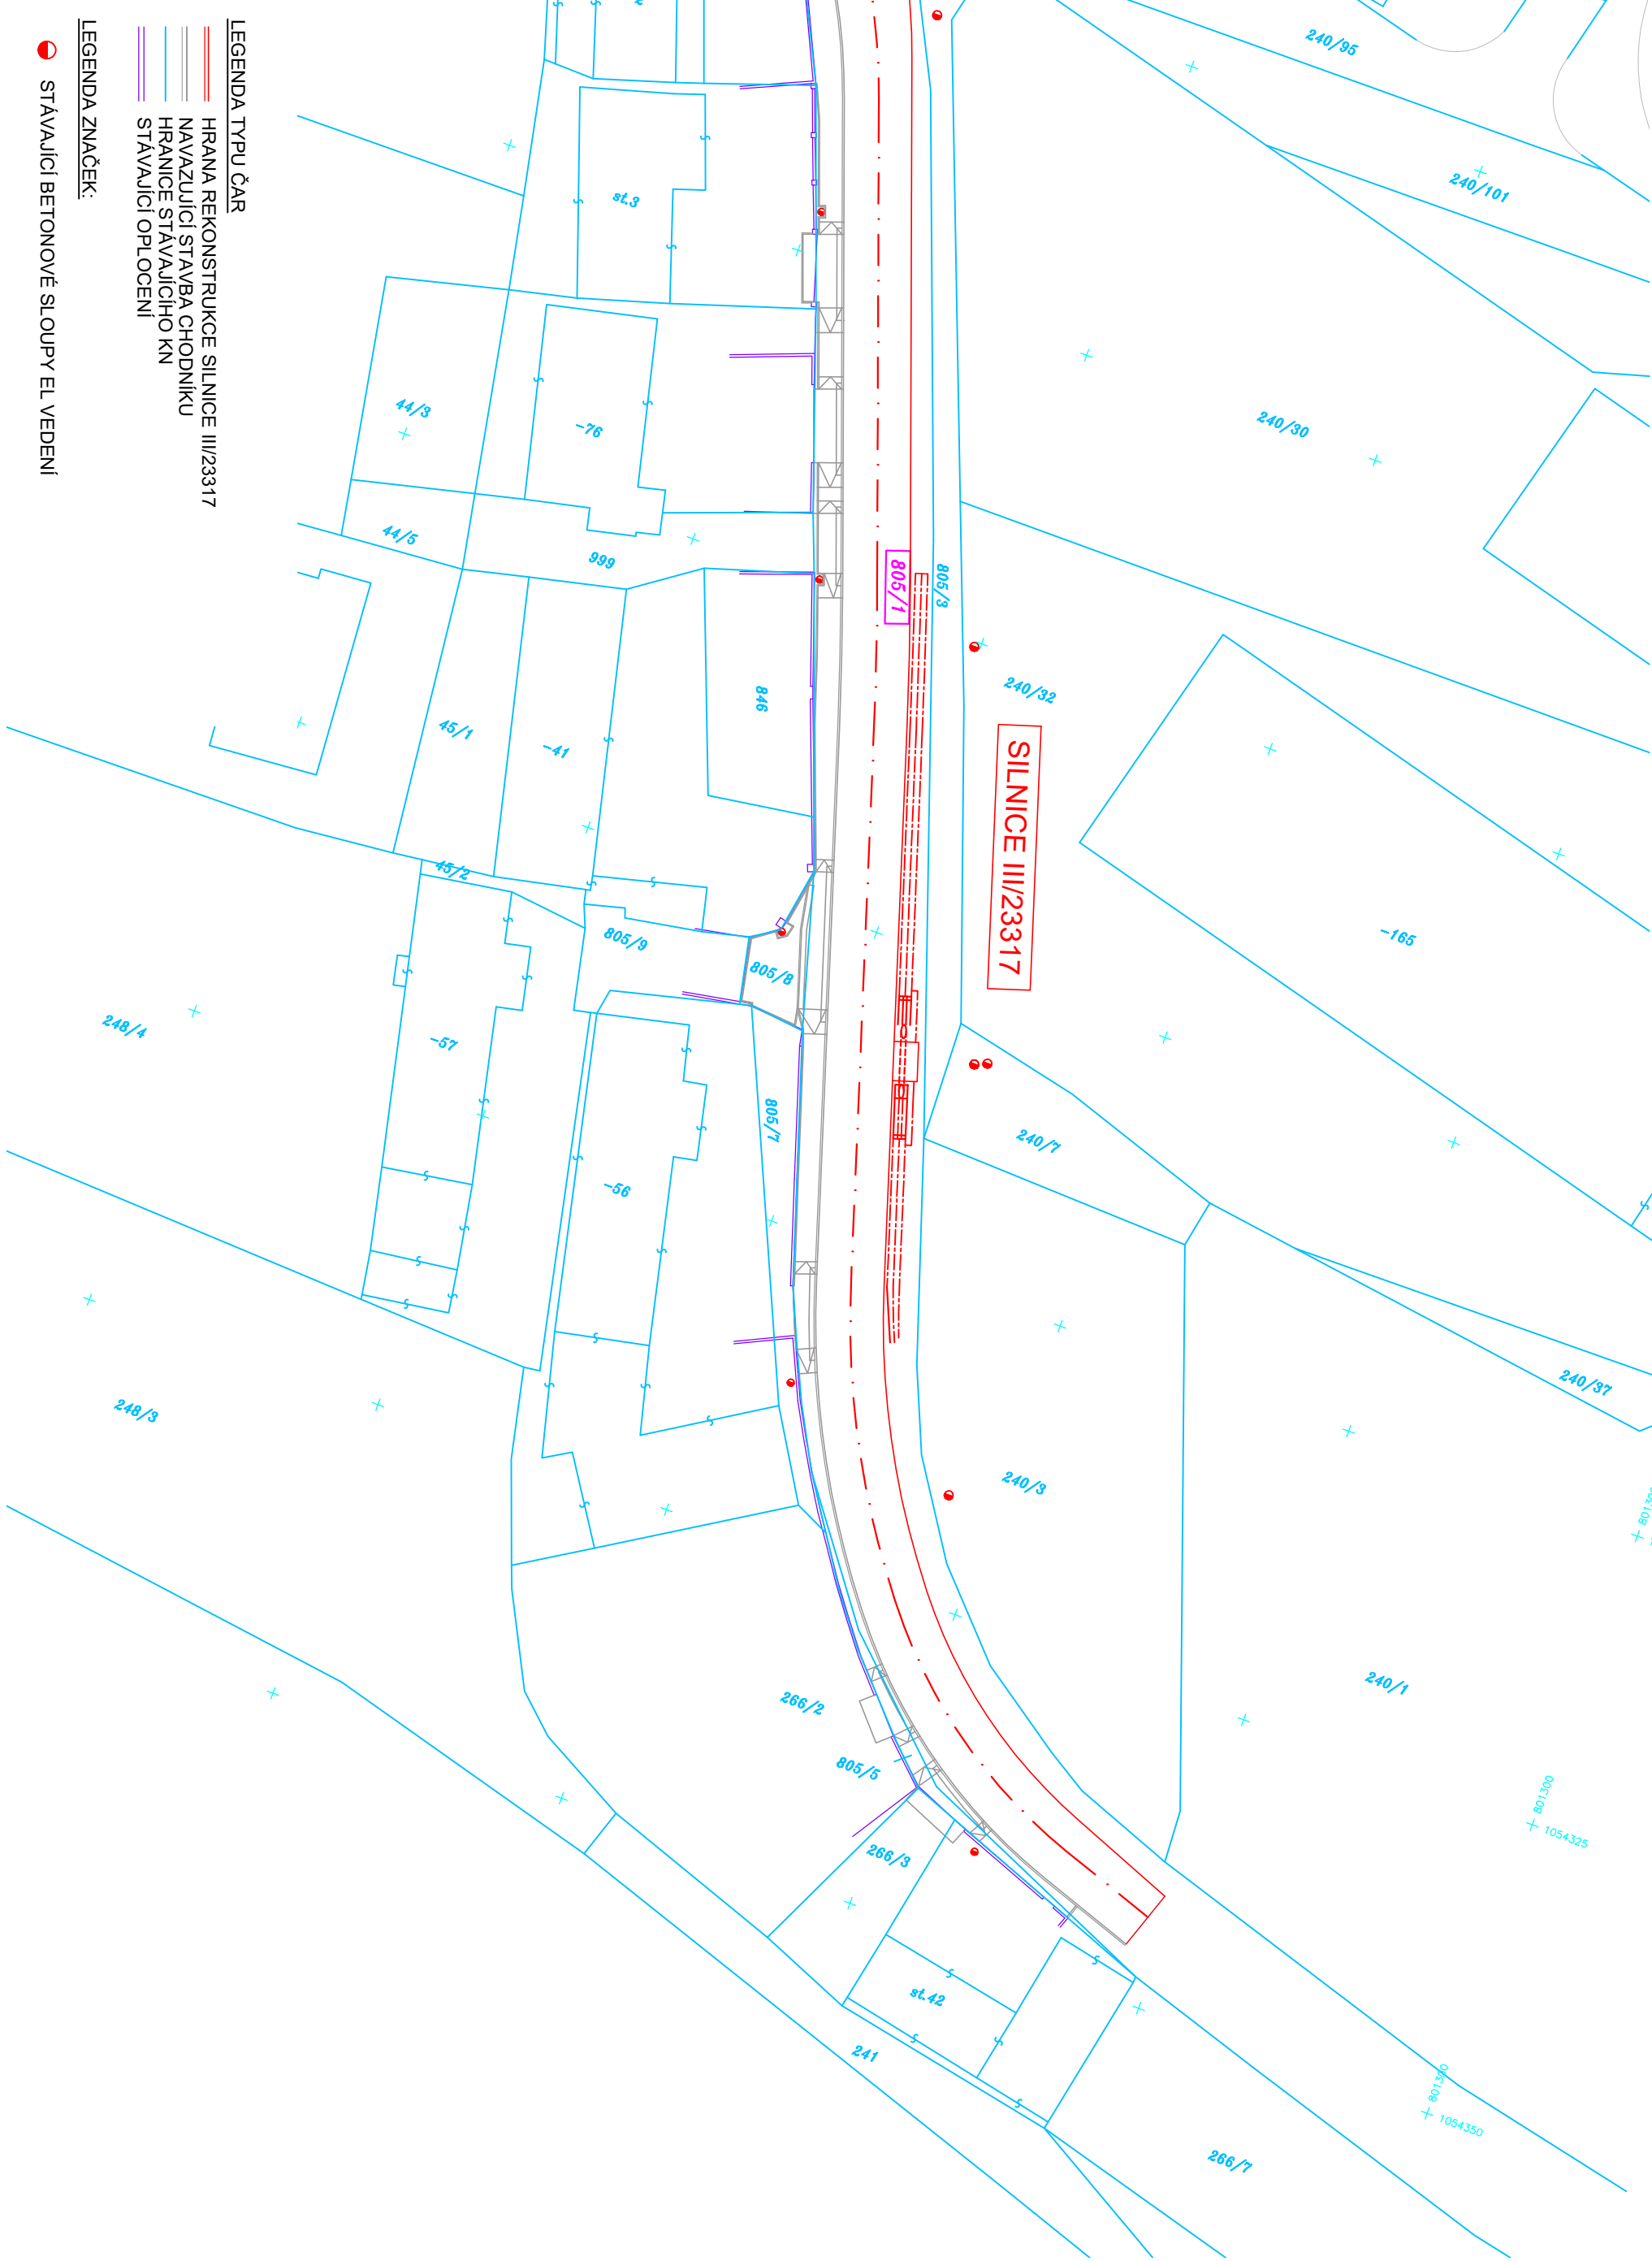

- LEGENDA TYPŮ ČAR
- HRANA REKONSTRUKCE SILNICE III/23317
 - NAVAZUJÍCÍ STAVBA CHODNIKU
 - HRANICE STAVAJÍCÍHO KN
 - STAVAJÍCÍ OPLOCENÍ
- LEGENDA ZNAČEK:
- STÁVAJÍCÍ BETONOVÉ SLOUPY EL. VEDENÍ


POZNÁMKA:

ZAKRESLENÍ SÍTÍ BYLO PROVEDENO DLE PODKLADŮ OD JEDNOTLIVÝCH SPRÁVCŮ. POKUD PŘI REALIZACI BUDE ZJIŠTĚNA KOLIZE NÁVRHU STAVBY S POLOHOU NĚKTERÉHO Z VEDENÍ JEŽ BY ODPOROVALA PLATNÝM PŘEDPISŮM A NORMÁM (ZEJMÉNA NEVHODNÝ SOUBĚH, PŘEKRYTÍ) BUDE ŘEŠENO INDIVIDUÁLNĚ NA STAVBĚ ZA ÚČASTI VŠECH ZAINTERESOVANÝCH STRAN

TATO PROJEKTOVÁ DOKUMENTACE JE VZHLEDEM KE SVÉ POVAZE ZÁKONEM CHRÁNĚNA. JAKÁKOLI JEJÍ ZMĚNA USKUTEČNĚNÁ BEZ SOUHLASU ZPRACOVATELE, JAKOŽ I PŘÍPADNÉ NÁSLEDNÉ UŽITÍ TAKOVÉ PROVEDENÉ ZMĚNY NEJSOU DOVOLENY A VE VZTAHU KE KONKRÉTNÍM OKOLNOSTEM MOHOU BYT POVAŽOVANY ZA ZÁKONEM ZAKÁZANÉ JEDNÁNÍ MAJÍCÍ ZNAKY NEKALÉ SOUTĚŽE A ZAKLADAJÍCÍ PRAVDĚPODOBNOST PŘÍSLUŠNÉHO PRÁVNÍHO POSTIHU.

TATO DOKUMENTACE JE ZPRACOVÁVANA V ROZSAHU DLE PŘÍLOHY Č. 9, VYHL. Č. 146/2008 SB. JE URČENA SVÝM ROZSAHEM A PODROBNOSTMI PRO VÝBĚR JEJÍHO ZHOTOVITELE A NÁSLEDUJÍCÍ REALIZACI.

ÚDAJE V TĚTO DOKUMENTACI UVEDENÉ NELZE CHÁPAT A VYKLÁDAT SAMOSTATNĚ, ALE VŽDY V KONTEXTU VŠECH OSTATNÍCH ÚDAJŮ V DOKUMENTACI JAKO CELKU OBSAŽENÝCH (JAK V TEXTOVÉ TAK TAKÉ VÝKRESOVÉ ČÁSTI DOKUMENTACE).

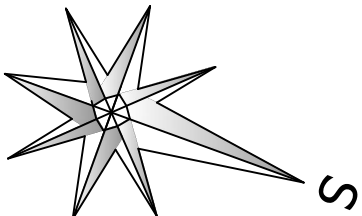

Z1					
OZNAČENÍ		PODROBNOSTI O ZMĚNĚ		DATUM	
				PODPIS	
VÝŠKOVÝ SYSTÉM B.p.v.					
Zodpovědný projektant Ing. Tomáš Černý		Road Project s.r.o.			
Vyracoval Ing. Tomáš Černý		Projektční a inženýrská kancelář			
Místo stavby: Kladnuby - silnice III/23317		Veřejná adresa: 489 09, Svitavy, 318 00 Píseň Zasílací adresa: Mlýn 153, 337 01 Rožnovany			
Investor: Správa a údržba silnic Píseňského kraje p.o.m Kotelovská 462/162, Kotelov 326 00 Píseň		Telefon: 608 520 089 Email: roadproject@email.cz			
Stavba: III/23317 KLADRUBY		Zakázkové číslo:		2024/06	
Část stavby: SO 100 - Silnice III/23317		Datum:		srpen 2024	
Část PD: C. Situační výkresy		Supert:		PPPS	
		Měřítko:		1 : 500	
		Výkres číslo:		Číslo páte	
Obsah výkresu: KATASTRÁLNÍ SITUAČNÍ VÝKRES		C.2.b.			

Tato dokumentace je důležitým majetkem Road Project s.r.o. Nesmí být použita a kopírována třetí osobou, ji předána či jinak s ní nakládáno bez písemného souhlasu Road Project s.r.o.