


ŘEZ SVĚTLÍKEM
M 1:50

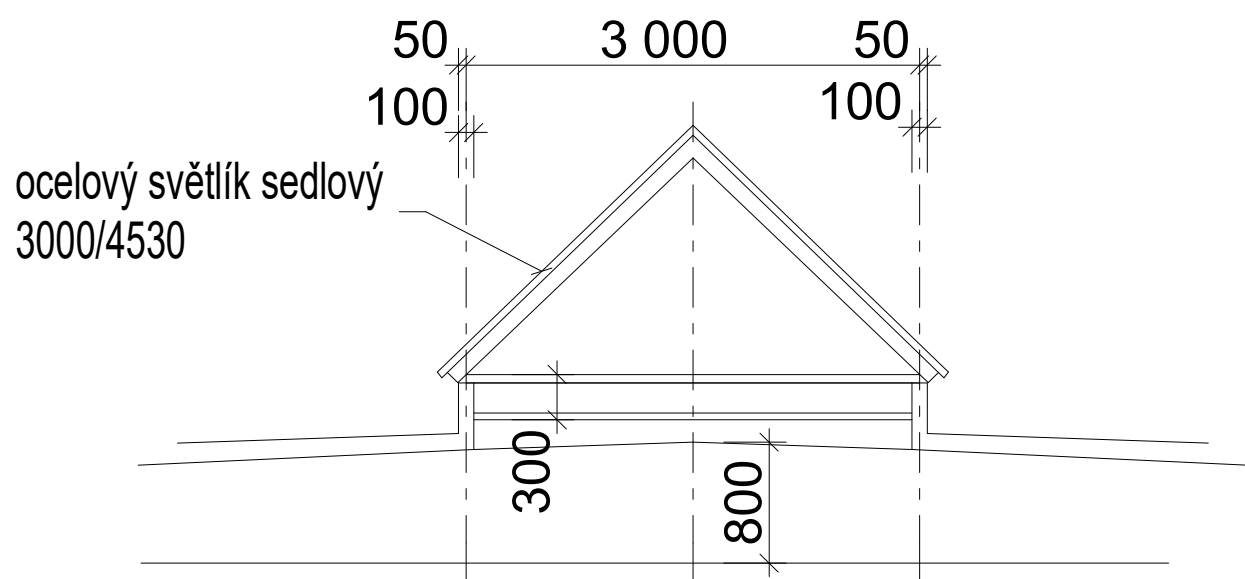

PROJEKTANT S.Mužiková	VYPRACOVAL S.Mužiková	ZODP.PROJEKTANT Ing.V.Beneš	 Karlůvská 21, 323 00 Plzeň, tel. 377 461 998 IČO: 25200976, DIČ: CZ25200976 Mobil: +420 604 999 257 E-mail: muzikova@planstav.biz	
INVESTOR SPŠD Plzeň, Karlovská1210/66, 323 00 Plzeň	PROFESE stavební část			
"Střechy a světlíky SPŠD, Plzeň - Křimice" SO 02 Centrální hala POHLED NA STŘECHU-STÁVAJÍCÍ STAV			FORMÁT A4	
			DATUM 11.2024	
			STUPEŇ pro výběr dodavatele	
			C. ZAKÁZKY 2024-19.3	
			MĚŘÍTKO 1:50	
			Č. KOPIE	Č. VÝKRESU 2