




ROZVINUTÝ POHLED
- NOVÉ OPLOCENÍ; M 1:50

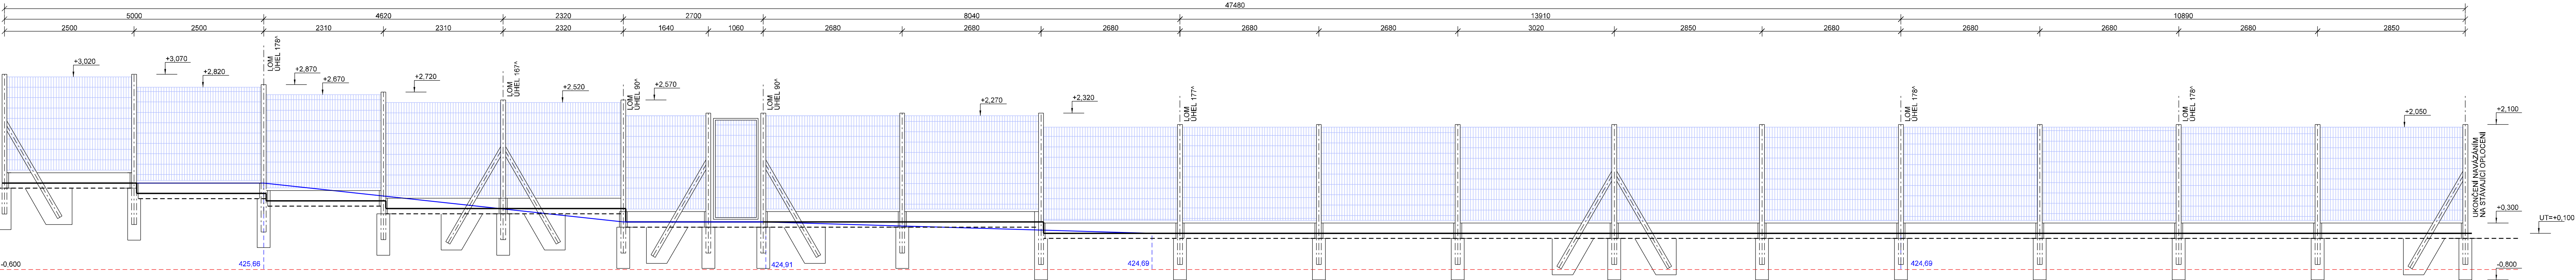


ŘEZ - NOVÉ SCHODIŠTĚ - BETONOVÁ DLAŽBA + PALISÁDA ; M 1:50

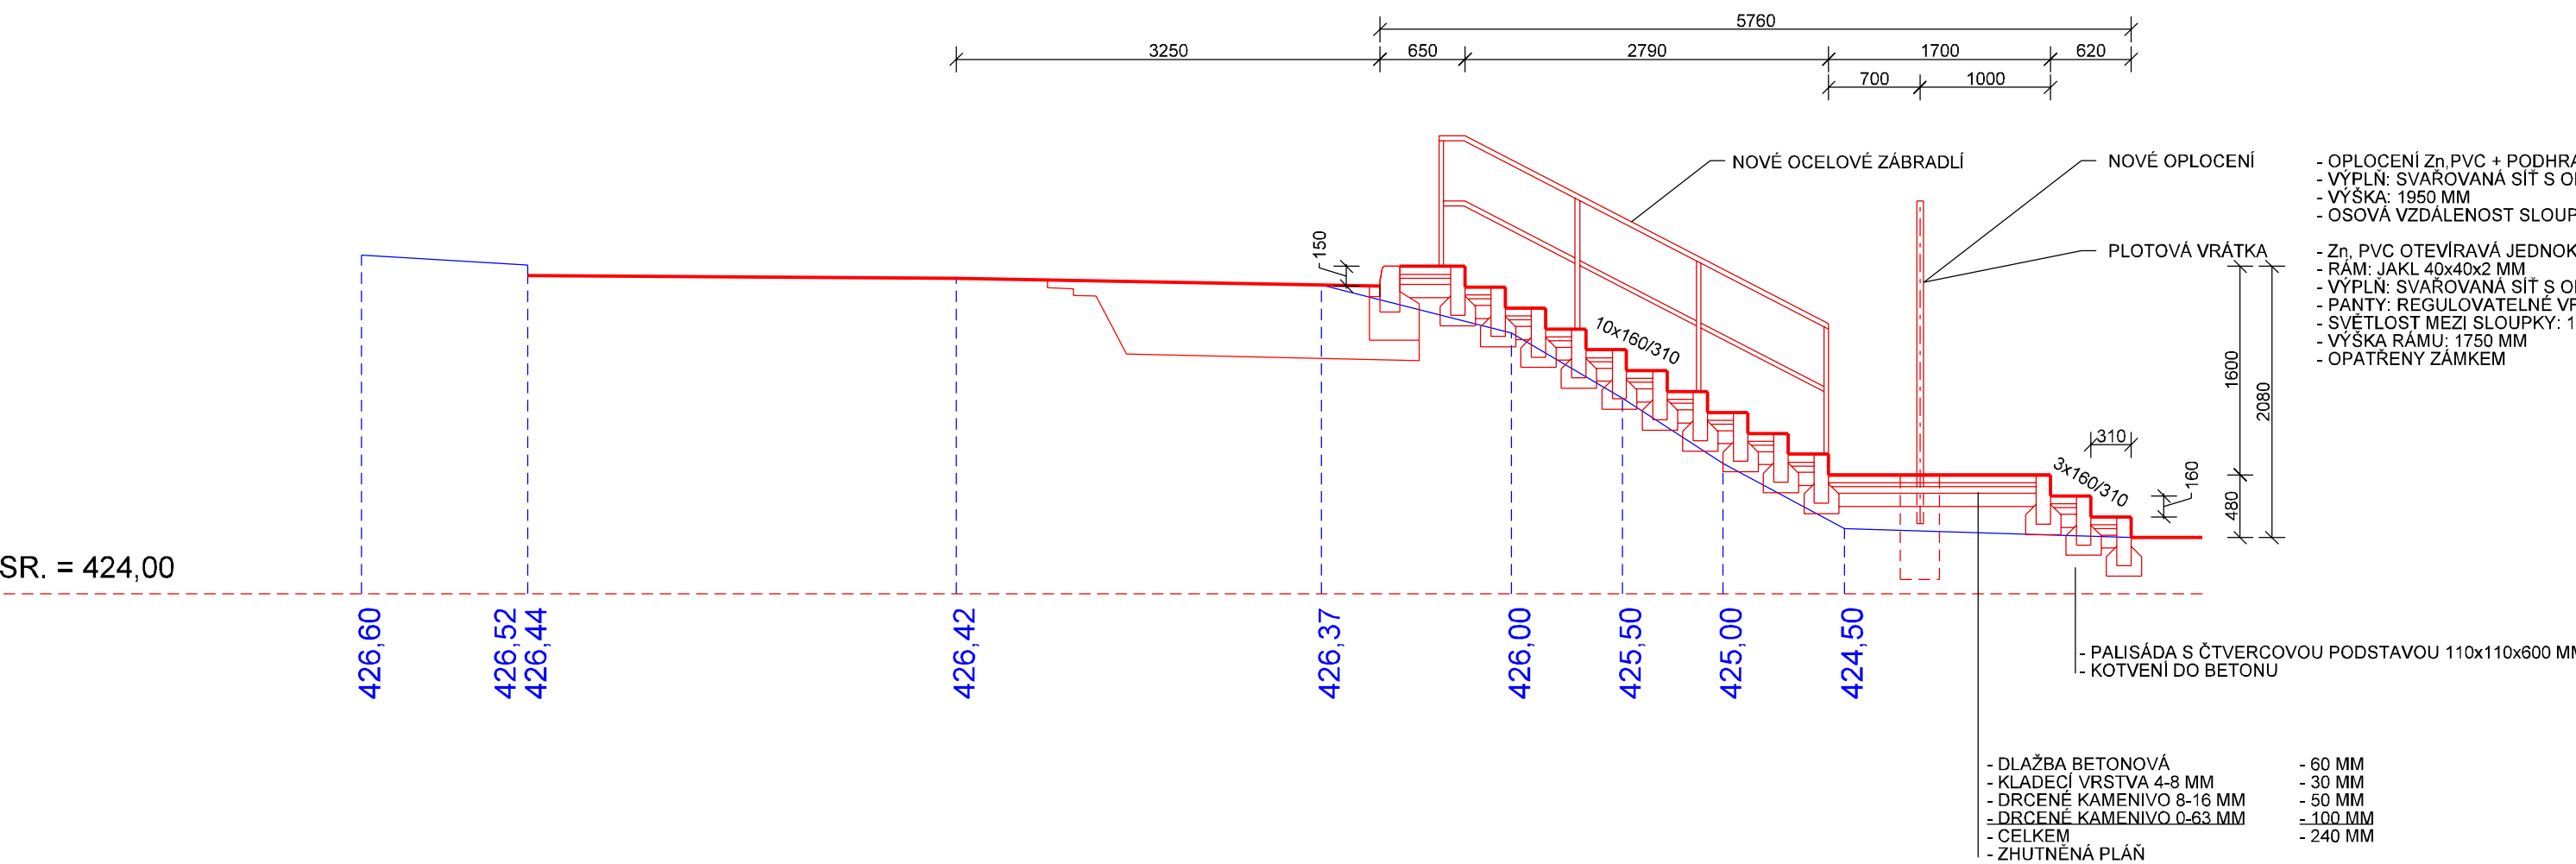


POHLED - PLOTOVÝ DÍLEC 3D + PODHRABOVÁ DESKA
MONTÁŽ VE VOLNÉM TERÉNU ; M 1:25

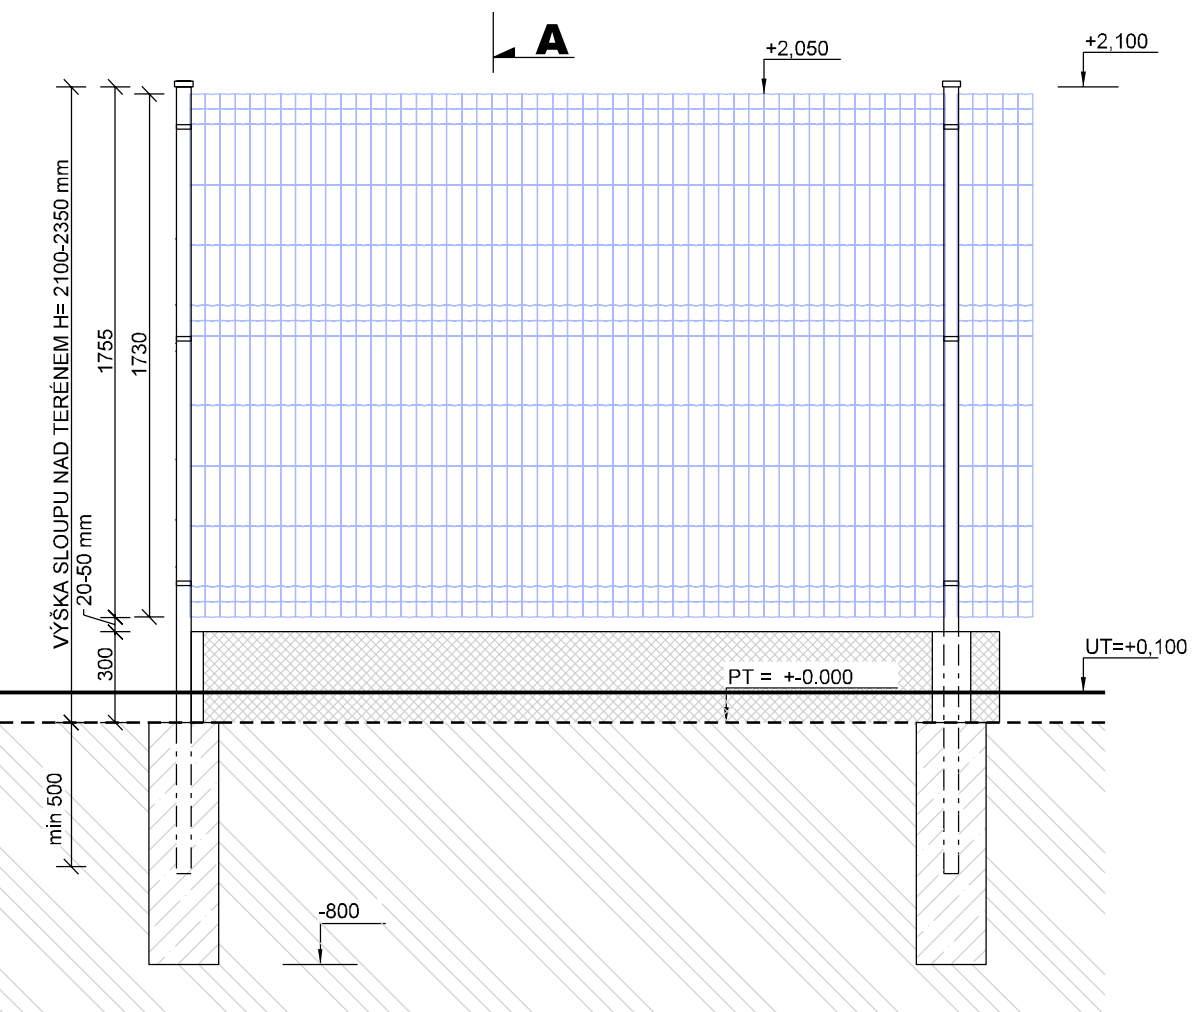


ŘEZ A-A

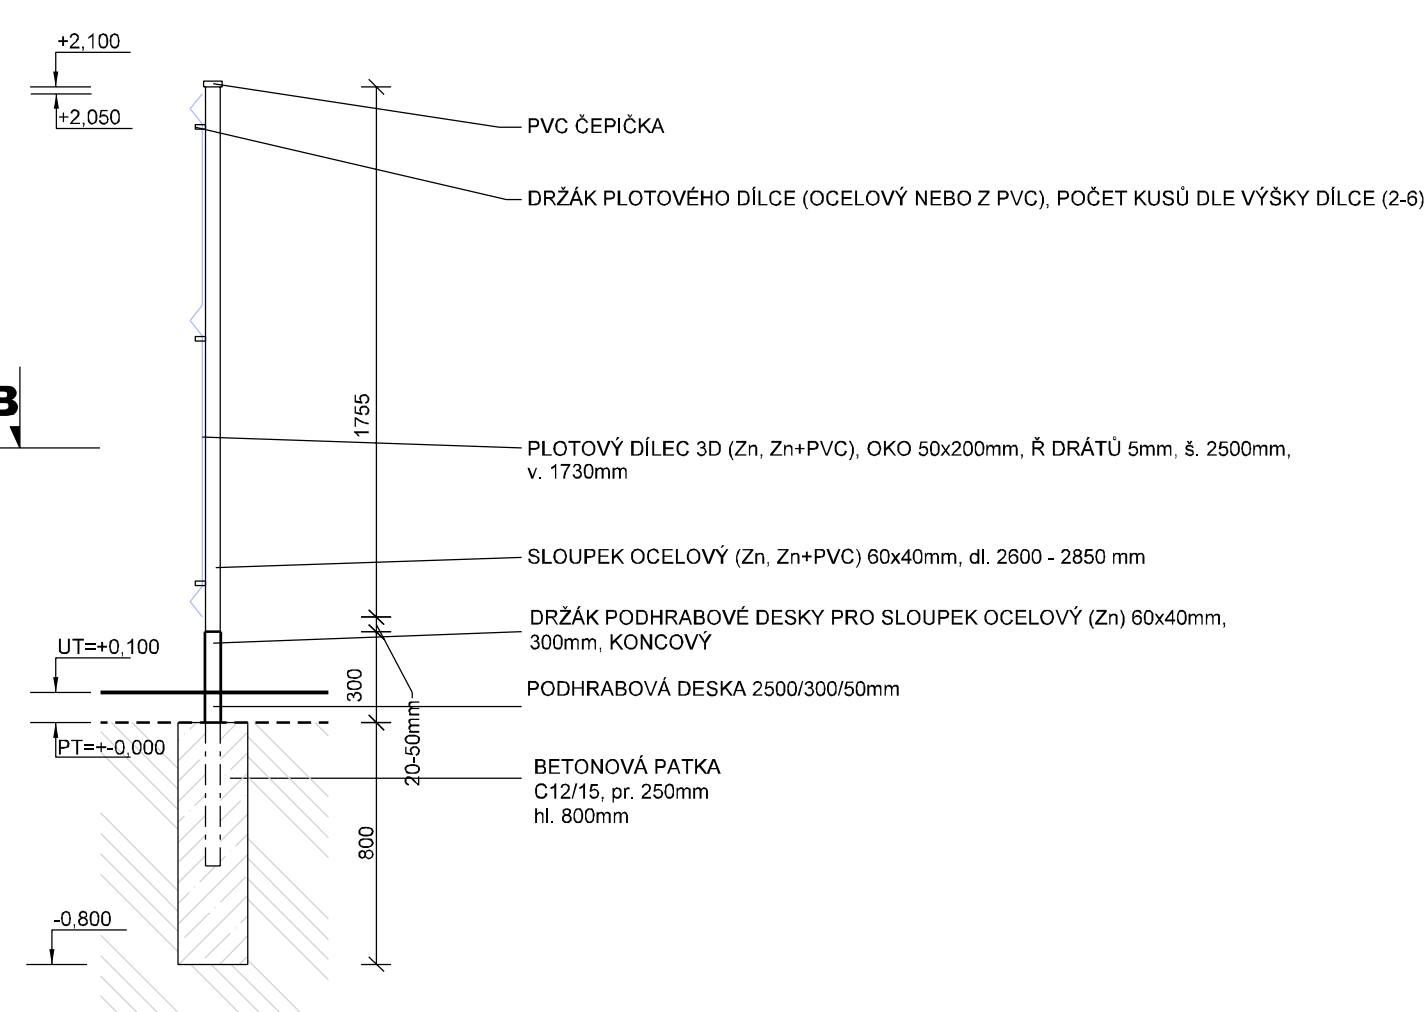

ŘEZ B-B

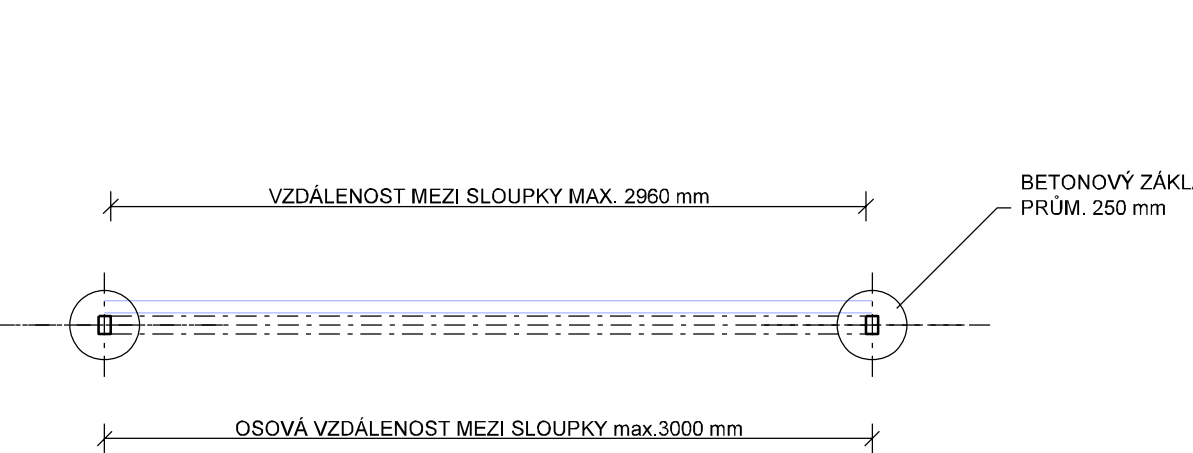

DETAIL - SLOUPEK OCELOVÝ (Zn, Zn+PVC)

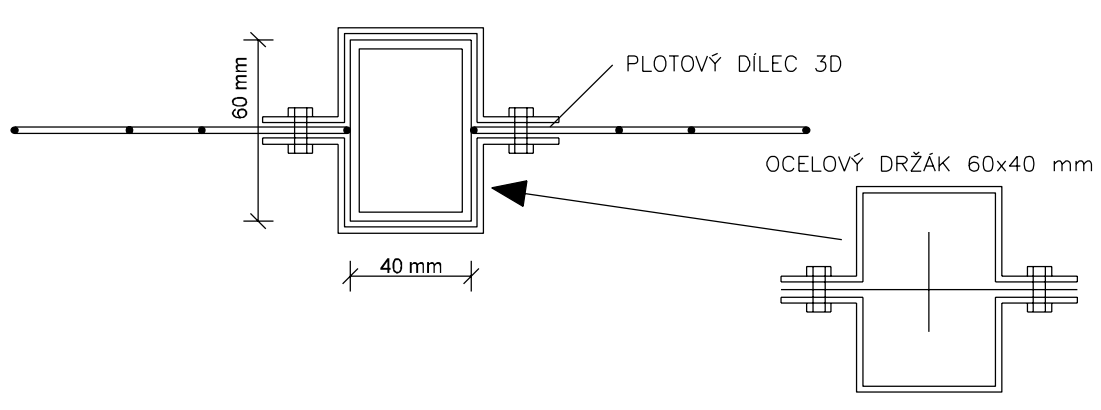

Souřadnicový systém: S - JTSK
Výškový systém: Bpv.

BOULA IPK s.r.o. inženýrská projektová kancelář - dopravní stavby Goldscheiderova 2925/3, 301 00 Plzeň, tel. 377 421 190, projekce@boula.cz , IČ 280 35 461				
Hlavní projektant	Vypracoval	Kontroloval	Místo, kraj	Všeruby, Plzeňský
Libor Boula	A. Tychlová	Ing. Martina Pavlíková	Druh dokument.	PDPs
Investor: Město VŠERUBY, č.p. 2 330 16 Všeruby			Číslo zakázky	3423
Stavba: ÚPRAVA KOMUNIKACE III/2051 VE VŠERUBECH			Datum	09/2023
Název výkresu: D1.1 - OBJEKTY POZEMNÍCH KOMUNIKACÍ SO 100 - ÚPRAVA OPLOCENÍ			Měřítka	1: 50; 1:25
SESTAVA OPLOCENÍ			objekt	č. přílohy
			č. paré	

D1.1 2.c.2