

PŘÍČNÝ ŘEZ AA´
navrhovaný stav

FALCOVANÁ PLECHOVÁ KRYTINA
STŘEŠNÍ PRKNA 25/100 MM PO 250 MM
KONTRALATĚ 60/40 MM
DIFUZNÍ FOLIE
PRKENNÉ BEDNĚNÍ TL.25 MM
KROKVE 100/180 MM
MINERÁLNÍ VATA MEZI KROKVE TL.180 MM
MINERÁLNÍ VATA POD KROKVE TL.140 MM
PAROZÁBRANA
ZAVĚŠENÝ PODHLED FERMACELL TL.12,5 MM


TRAPÉZOVÝ PLECH S POVRCH.ÚPRAVOU
POZINK.OCEL.KONSTRUKCE

Ž.B.VĚNEC 200/250 MM
4 Ø10 MM+ TŘ.Ø6 MM PO 200 MM
XPS TL.50 MM

+2.750
atika

řimsu obložit Ceiris deskou tl.10 mm
+ EPS 10 mm + omítka

POZEDNICI UKOTVIT DO VĚNCE
PÁSKOVINOU 4/40 MM

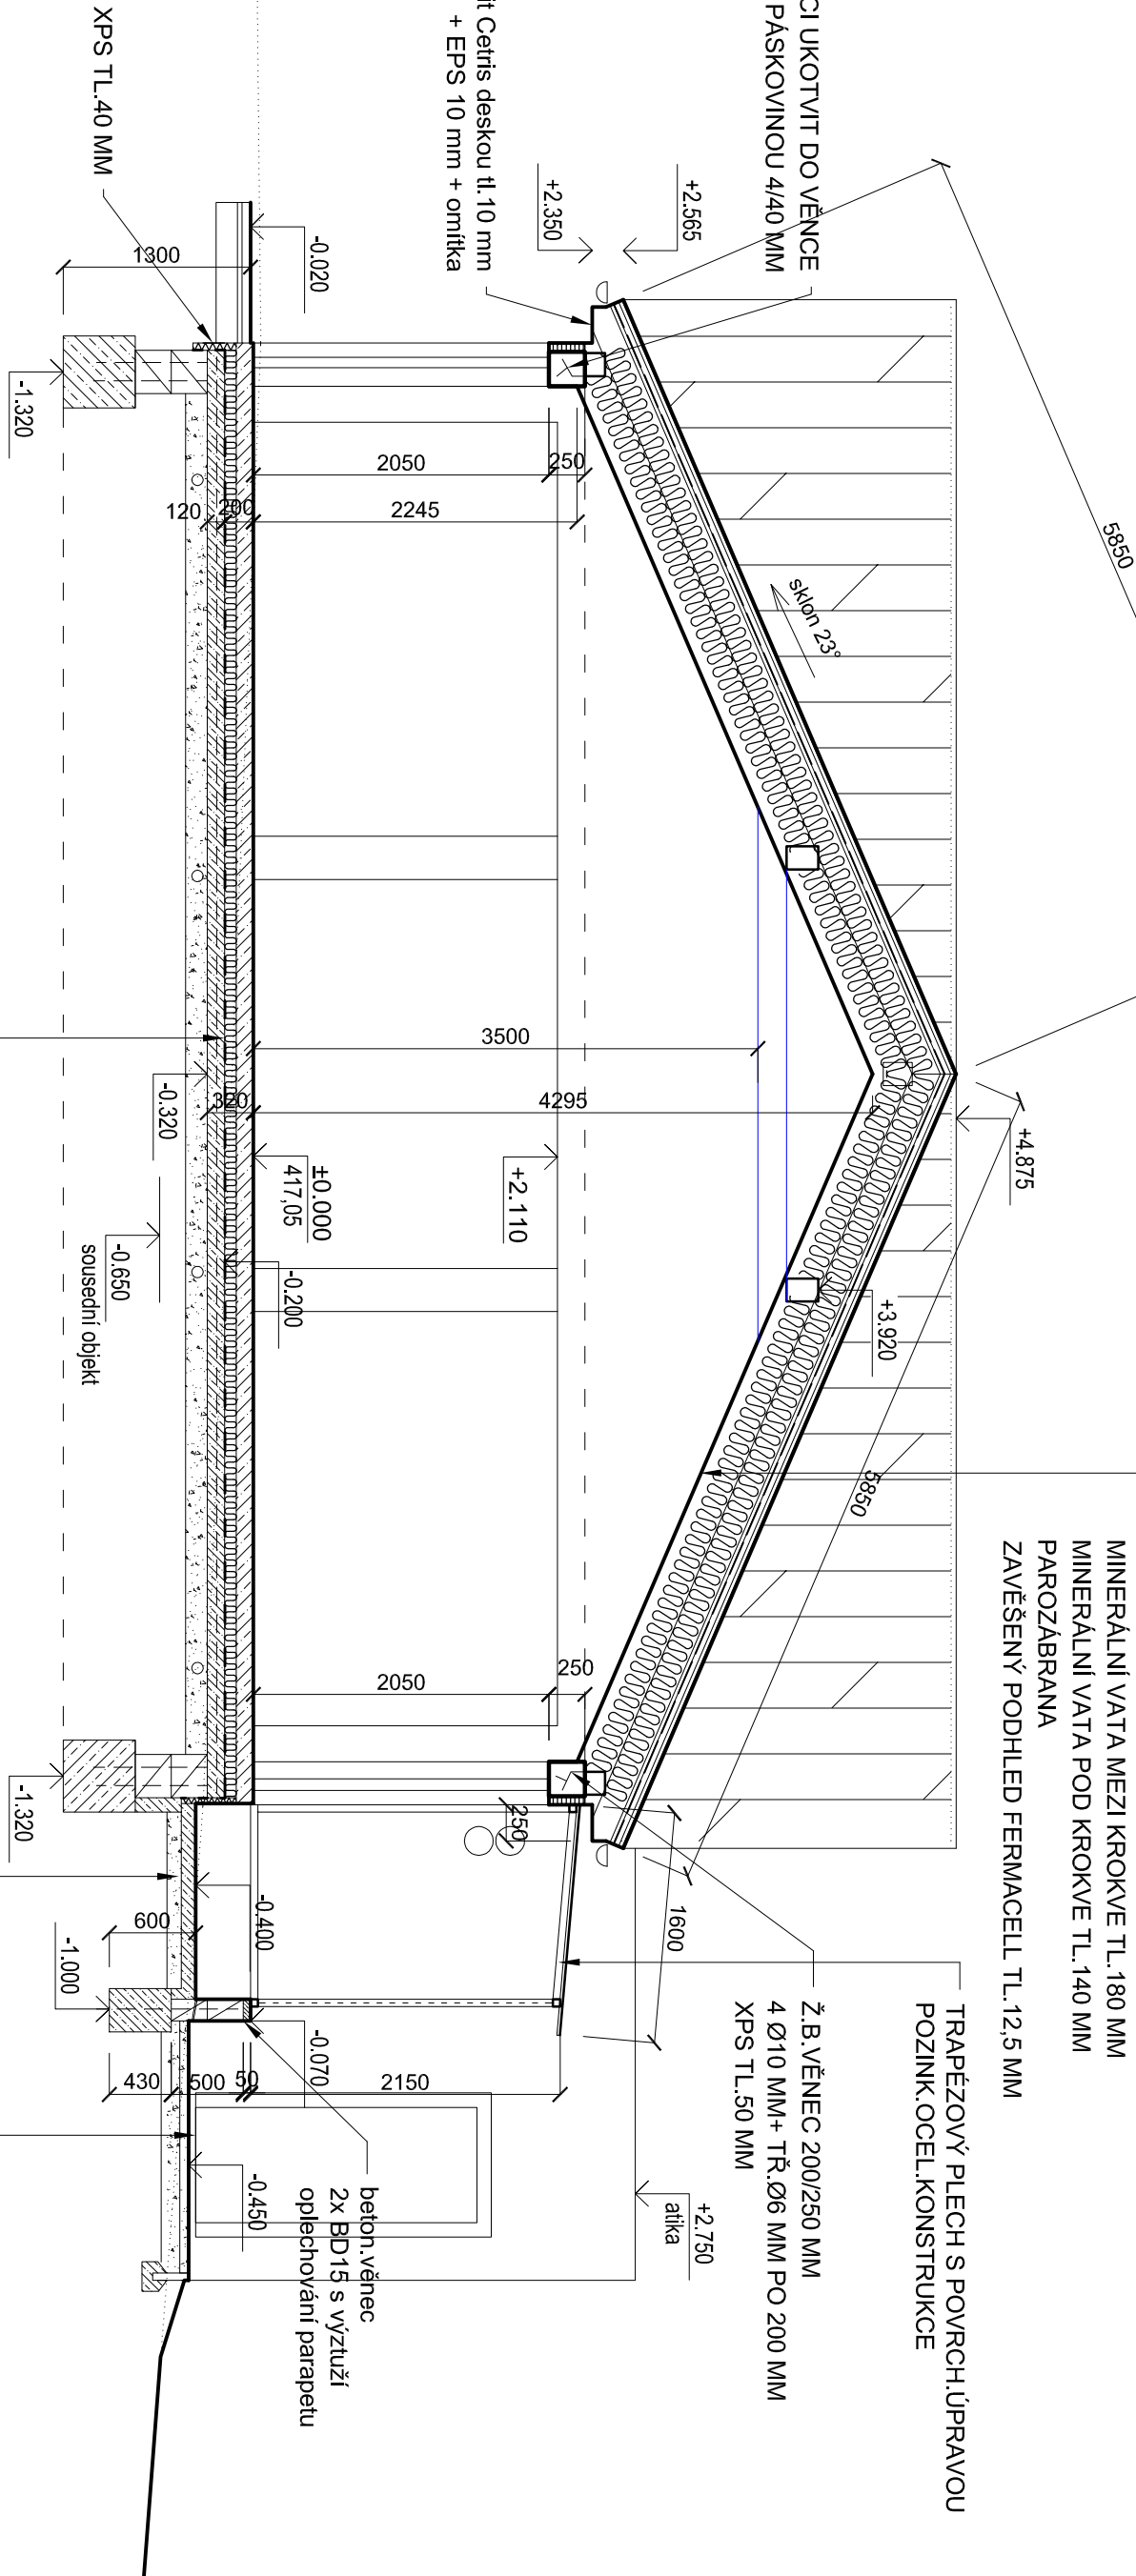

HLAZENÁ ARMOVANÁ BETON,PODLAHA TL.120 MM

PE FOLIE

POLYSTYRÉN EPS100 2x TL.40 MM

HYDROIZOLAČNÍ MODIF.ASF.PAS POLYELAST

PENETRAČNÍ NÁTĚR

PODKLADNÍ BETONOVÁ MAZANINA TL.120 MM

VYZTUŽENÁ KARI SÍTL 8/150/150 MM

ZHUTNĚNÝ ŠTĚRKOVÝ PODSYP fr.16-32 mm TL.150 MM

(odvětrání radonu z podloží)

HLAZENÁ BETONOVÁ MAZANINA TL.100 MM

ZHUTNĚNÝ ŠTĚRK TL.100 MM

ZÁMKOVÁ DLAŽBA TL.60 MM

KLADECÍ VRSTVA TL.30 MM

ZHUTNĚNÝ ŠTĚRK TL.150 MM

Stavebník: Střední škola zemědělská a

potravinářská, Klatovy

Národních mučedníků 141

Národních mučedníků 141/IV., 339 01 Klatovy

Projektant : Projektová a znalecká kancelář

Ing.Václav Vlček s.r.o.

nám.Míru 166/I, 339 01 Klatovy

tel.376 322 489, info@vlcekvaclav.cz

D.1.1 Architektonicko

stavební řešení

Ing. Václav Vlček

Jitka Maňasová

Přístavba chovateleškého objektu na

p.p.č.3225/1 k budově na st.p.č.4611

v areálu SŠZP Klatovy

Datum : 10/2024

Měřítko: 1: 50

Číslo zakázky: 2090

Číslo výkresu: D.3

Příčný řez AA´ - navrhovaný stav