




Pohled severní
navrhovaný stav

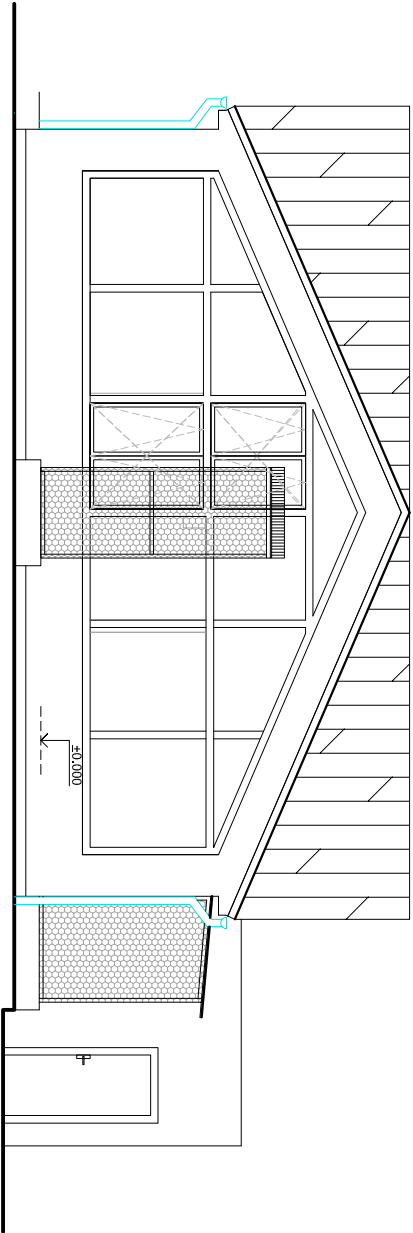

Pohled východní
navrhovaný stav

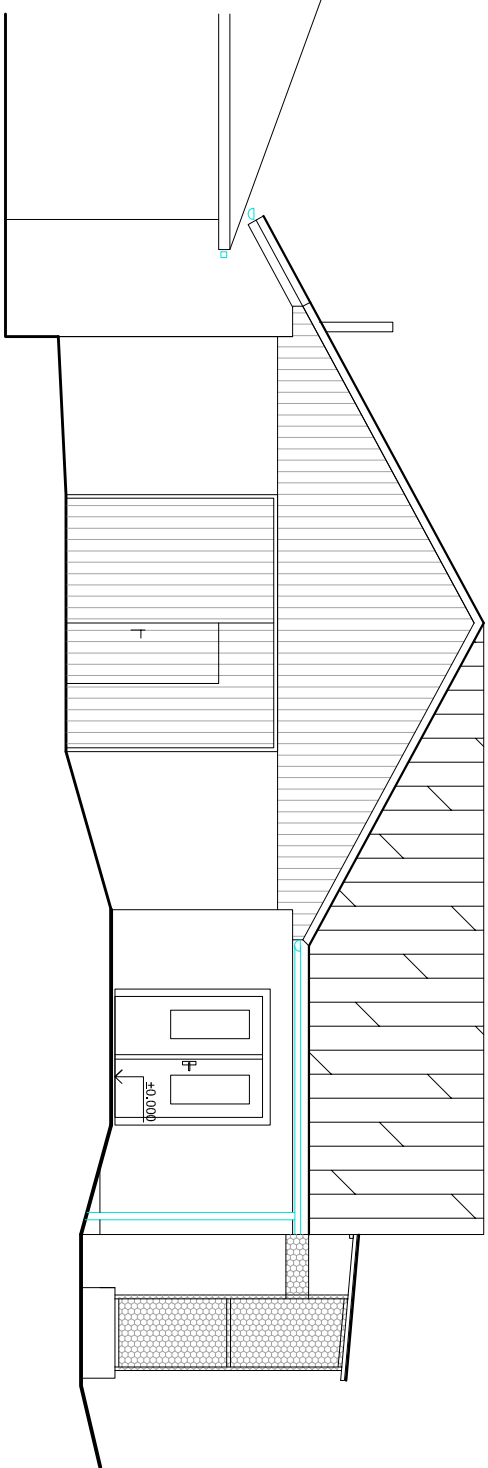

Pohled západní
navrhovaný stav

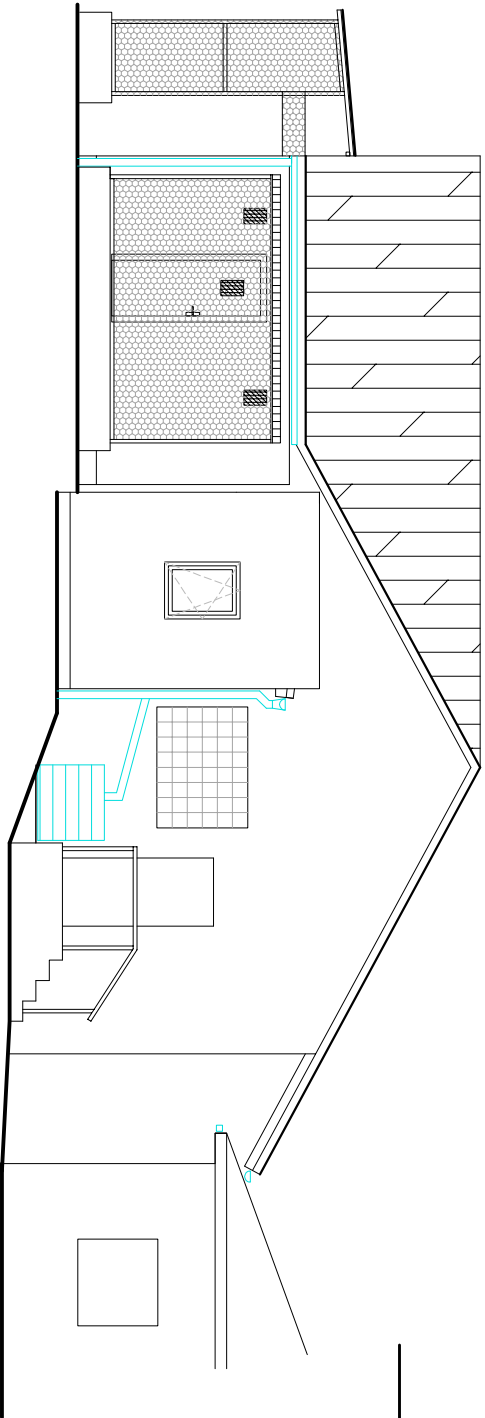

Stavebník: Střední škola zemědělská a potravinářská, Klatovy Národních mučedníků 141 Národních mučedníků 141/IV, 339 01 Klatovy		Projektant : Projektová a znalecká kancelář Ing. Václav Vlček s.r.o. nám. Míru 166/I, 339 01 Klatovy tel. 376 322 489, info@vacekvacilav.cz	
Přístavba chovatelejšího objektu na p.p.č.3225/1 k budově na st.p.č.4611 v areálu SŠZP Klatovy		D.1.1 Architektonicko stavební řešení	Ing. Václav Vlček Jitka Maňasová
Datum :		10/2024	Číslo zakázky: 2090
Měřítko:		1: 100	Číslo výkresu: D.6
Pohledy - navrhovaný stav			