

LEGENDA:

- 1 stávající vodoměrná šachta
- 2 stávající šachta - kanalizace

LEGENDA PROJEKTOVANÝCH SÍTÍ:


vodovodní přípojka

LEGENDA STÁVAJÍCÍCH SÍTÍ:

- podzemní vedení NN
- podzemní vedení ČEZ Telco Pro Services. a. s.
- podzemní vedení telekomunikační kabelu - CETIN a.s.
- vodovod
- kanalizace - jednotná
- splašková kanalizace
- dešť. kanalizace
- plynovod NTL

Nejmenší dovolené vzdálenosti při křížení podzemních sítí v M				Nejmenší dovolené vzdálenosti při souběhu podzemních sítí v M			
DRUH SÍTÍ		kabely do 1kV	sdělovací kabely	plynovod do 5kPa	plynovod do 0,3MPa	vodovod	kanalizace
Kabely do 1kV	0,05	0,3	0,1	0,1	0,4	0,3	0,3
	sdělovací kabely	0,3	0,1	0,1	0,2	0,2	0,3
	plynovod do 5kPa	0,1	0,1	0,1	0,1	0,15	0,5
	plynovod do 0,3MPa	0,1	0,1	0,1	0,1	0,15	0,5
	vodovod	0,4	0,2	0,1	0,1	0,1	0,1
kanalizace		0,3	0,2	0,5	0,5	0,1	0,1

DRUH SÍTÍ		kabely do 1kV	sdělovací kabely	plynovod do 5kPa	plynovod do 0,3MPa	vodovod	kanalizace
Kabely do 1kV	0,05	0,3	0,4	0,6	0,4	0,5	0,5
	sdělovací kabely	0,3	0,4	0,4	0,4	0,5	0,5
	plynovod do 5kPa	0,4	0,4	0,4	0,4	0,5	1,0
	plynovod do 0,3MPa	0,5	0,4	0,4	0,4	0,5	1,0
	vodovod	0,4	0,4	0,5	0,5	0,6	0,6
kanalizace		0,5	0,5	1,0	1,0	0,6	0,6

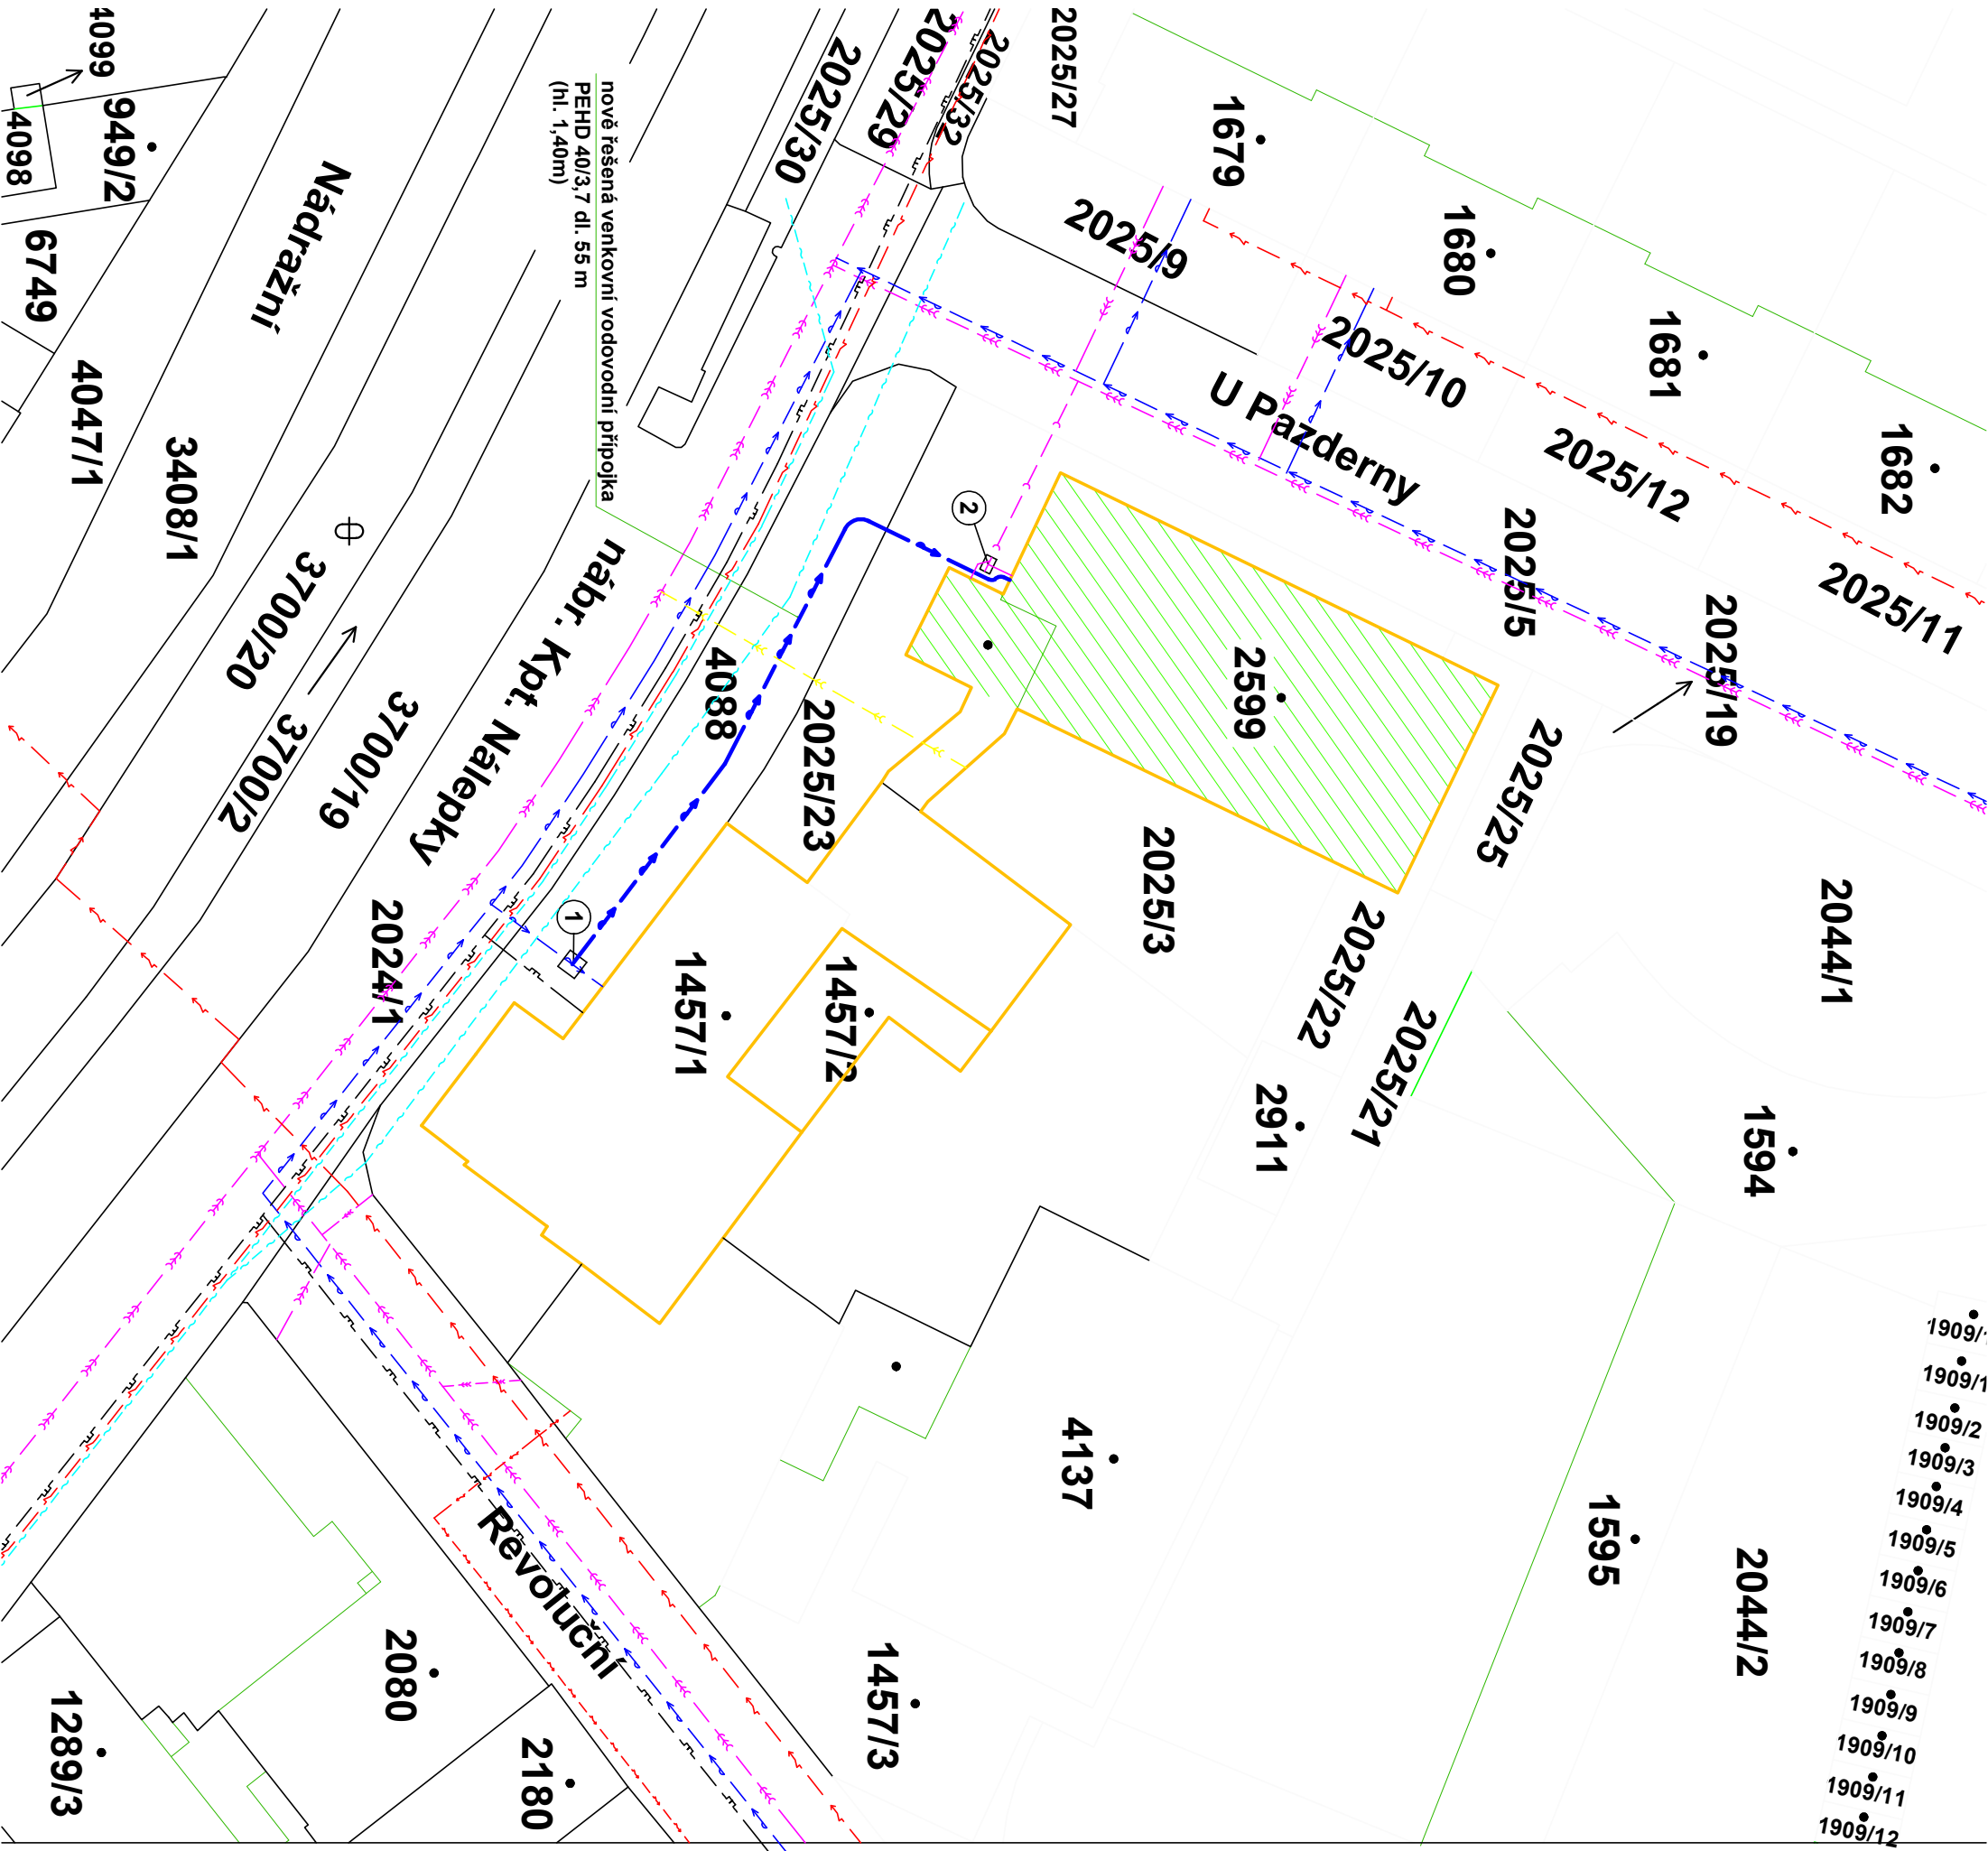

PROJEKTANT: Pavel Ponocný		IČ: 737 50 620	
Máchova 414		mobil: 605 775 757	
339 01 Klatovy		e-mail: ponocnypavel@seznam.cz	
K. Ú.: Klatovy	OKRES: Klatovy	DATUM: 5/2025	
STAVEBNÍK: Střední průmyslová škola, Klatovy		MĚŘÍTKO: 1:500	
nábreží Kpt. Nálepkovy 362		ÚČEL: DPPS	
339 01 Klatovy 3		ZAKÁZKA: 10/2025	
IČO: 61750883; DIČ: CZ61750883		FORMÁT: A3	
AKCE: Oprava inženýrských sítí, podlah a sanace zdliva			
OBSAH:	Celkový situační výkres	ČÍSLO VÝKRESU: 2	