SITUACE M - 1 : 500

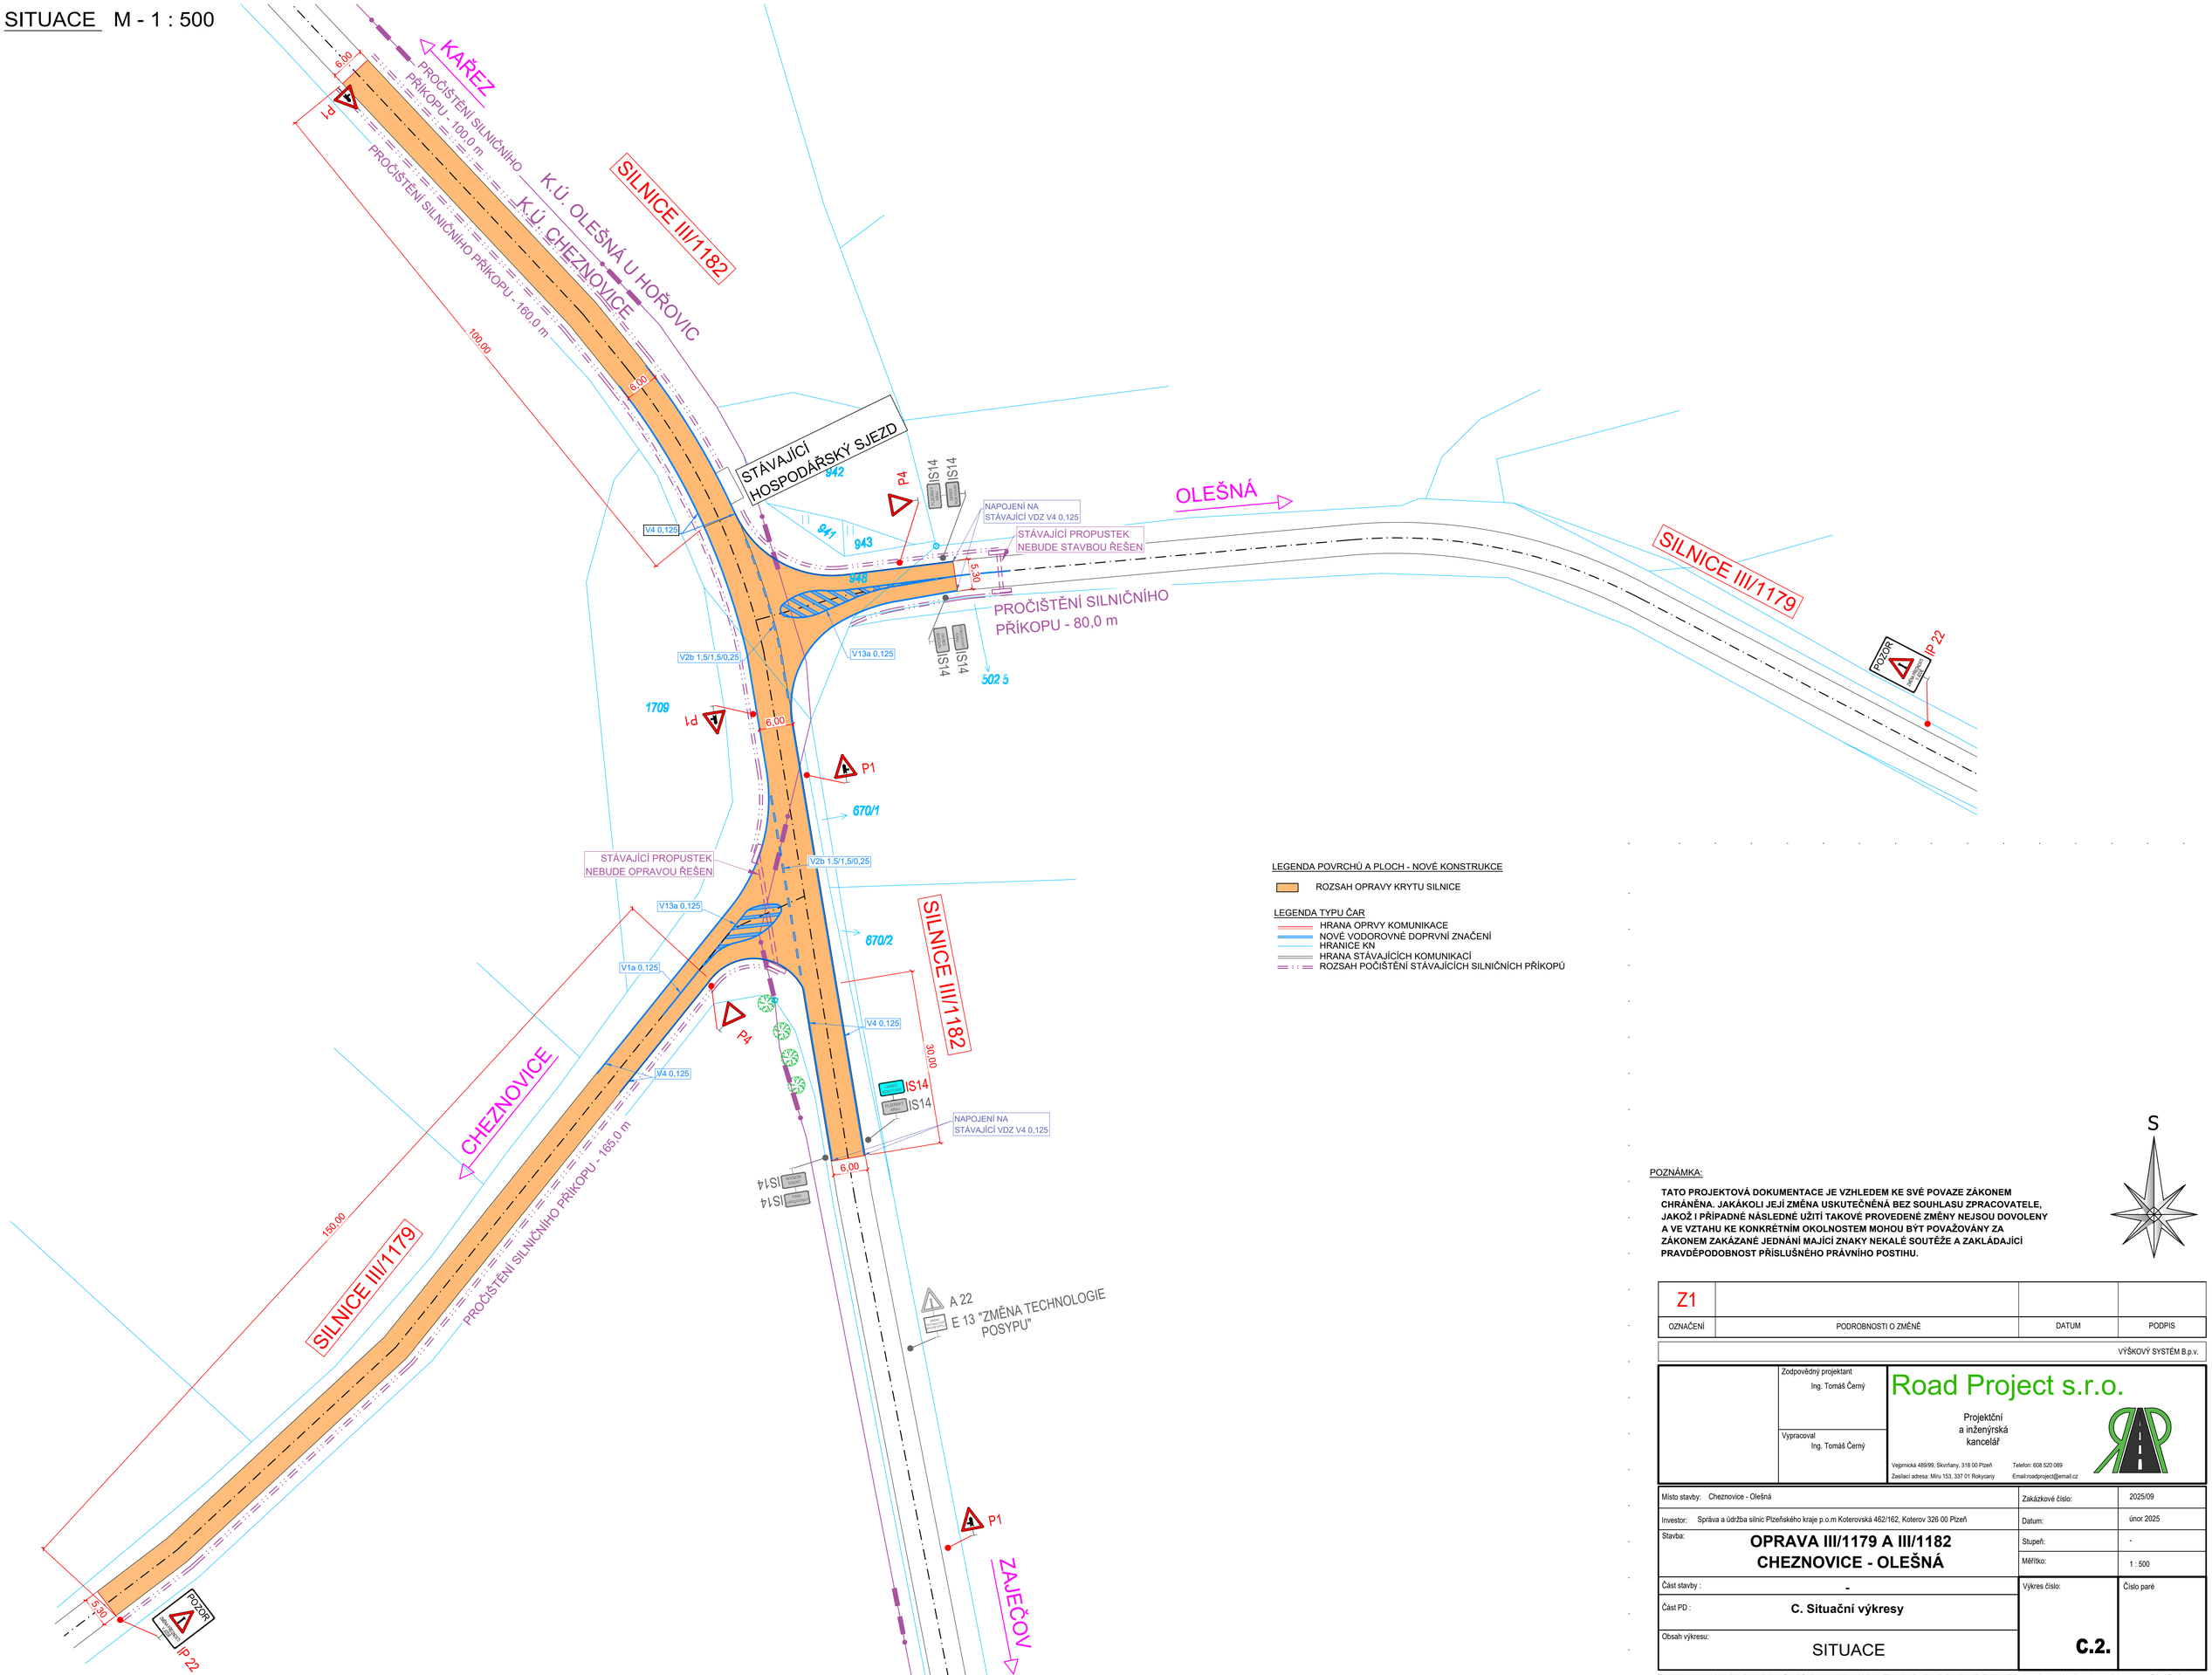

LEGENDA POVRCHŮ A PLOCH - NOVÉ KONSTRUKCE

ROZSAH OPRAVY KRYTU SILNICE

LEGENDA TYPU ČAR

- HRANA OPRVY KOMUNIKACE
- NOVÉ VODOROVNÉ DOPRVNÍ ZNAČENÍ
- HRANICE KN
- HRANA STÁVAJÍCÍCH KOMUNIKACÍ
- ROZSAH POČIŠTĚNÍ STÁVAJÍCÍCH SILNIČNÍCH PŘÍKOPŮ

POZNÁMKA:

TATO PROJEKTOVÁ DOKUMENTACE JE VZHLEDEM KE SVÉ POVAZE ZÁKONEM CHRÁNĚNA. JAKÁKOLI JEJÍ ZMĚNA USKUTEČNĚNÁ BEZ SOUHLASU ZPRACOVATELE, JAKOŽ I PŘÍPADNÉ NÁSLEDNÉ UŽITÍ TAKOVÉ PROVEDENÉ ZMĚNY NEJSOU DOVOLENY A VE VZTAHU KE KONKRÉTNÍM OKOLNOSTEM MOHOU BÝT POVAŽOVÁNY ZA ZÁKONEM ZAKÁZANÉ JEDNÁNÍ MAJÍCÍ ZNAKY NEKALÉ SOUTĚŽE A ZAKLÁDAJÍCÍ PRAVDĚPODOBNOST PŘÍSLUŠNÉHO PRÁVNÍHO POSTIHU.

S

OZNAČENÍ	PODROBNOSTI O ZMĚNĚ	DATUM	PODPIS
Z1			

VÝŠKOVÝ SYSTÉM B.p.v.

Zodpovědný projektant: Ing. Tomáš Černý

Vypracoval: Ing. Tomáš Černý

Road Project s.r.o.

Projektční a inženýrská kancelář

Vejprnická 489/99, Skvrňany, 318 00 Plzeň
Telefon: 608 520 089
Zasílací adresa: Mlru 153, 337 01 Rokycany
Email:roadproject@email.cz

Místo stavby:	Cheznovice - Olešná	Zakázkové číslo:	2025/09
Investor:	Správa a údržba silnic Plzeňského kraje p.o.m Koterovská 462/162, Koterov 326 00 Plzeň	Datum:	únor 2025
Stavba:	**OPRAVA III/1179 A III/1182 CHEZNOVICE - OLEŠNÁ**	Stupeň:	-
		Měřítko:	1 : 500
Část stavby :	-	Výkres číslo:	Číslo paré
Část PD :	**C. Situační výkresy**		
Obsah výkresu:	SITUACE	**C.2.**	

Tato dokumentace je duševním majetkem Road Project s.r.o. Nesmí být použita a kopírována třetí osobou, ji předána či jinak s ní nakládáno bez písemného souhlasu Road Project s.r.o.