


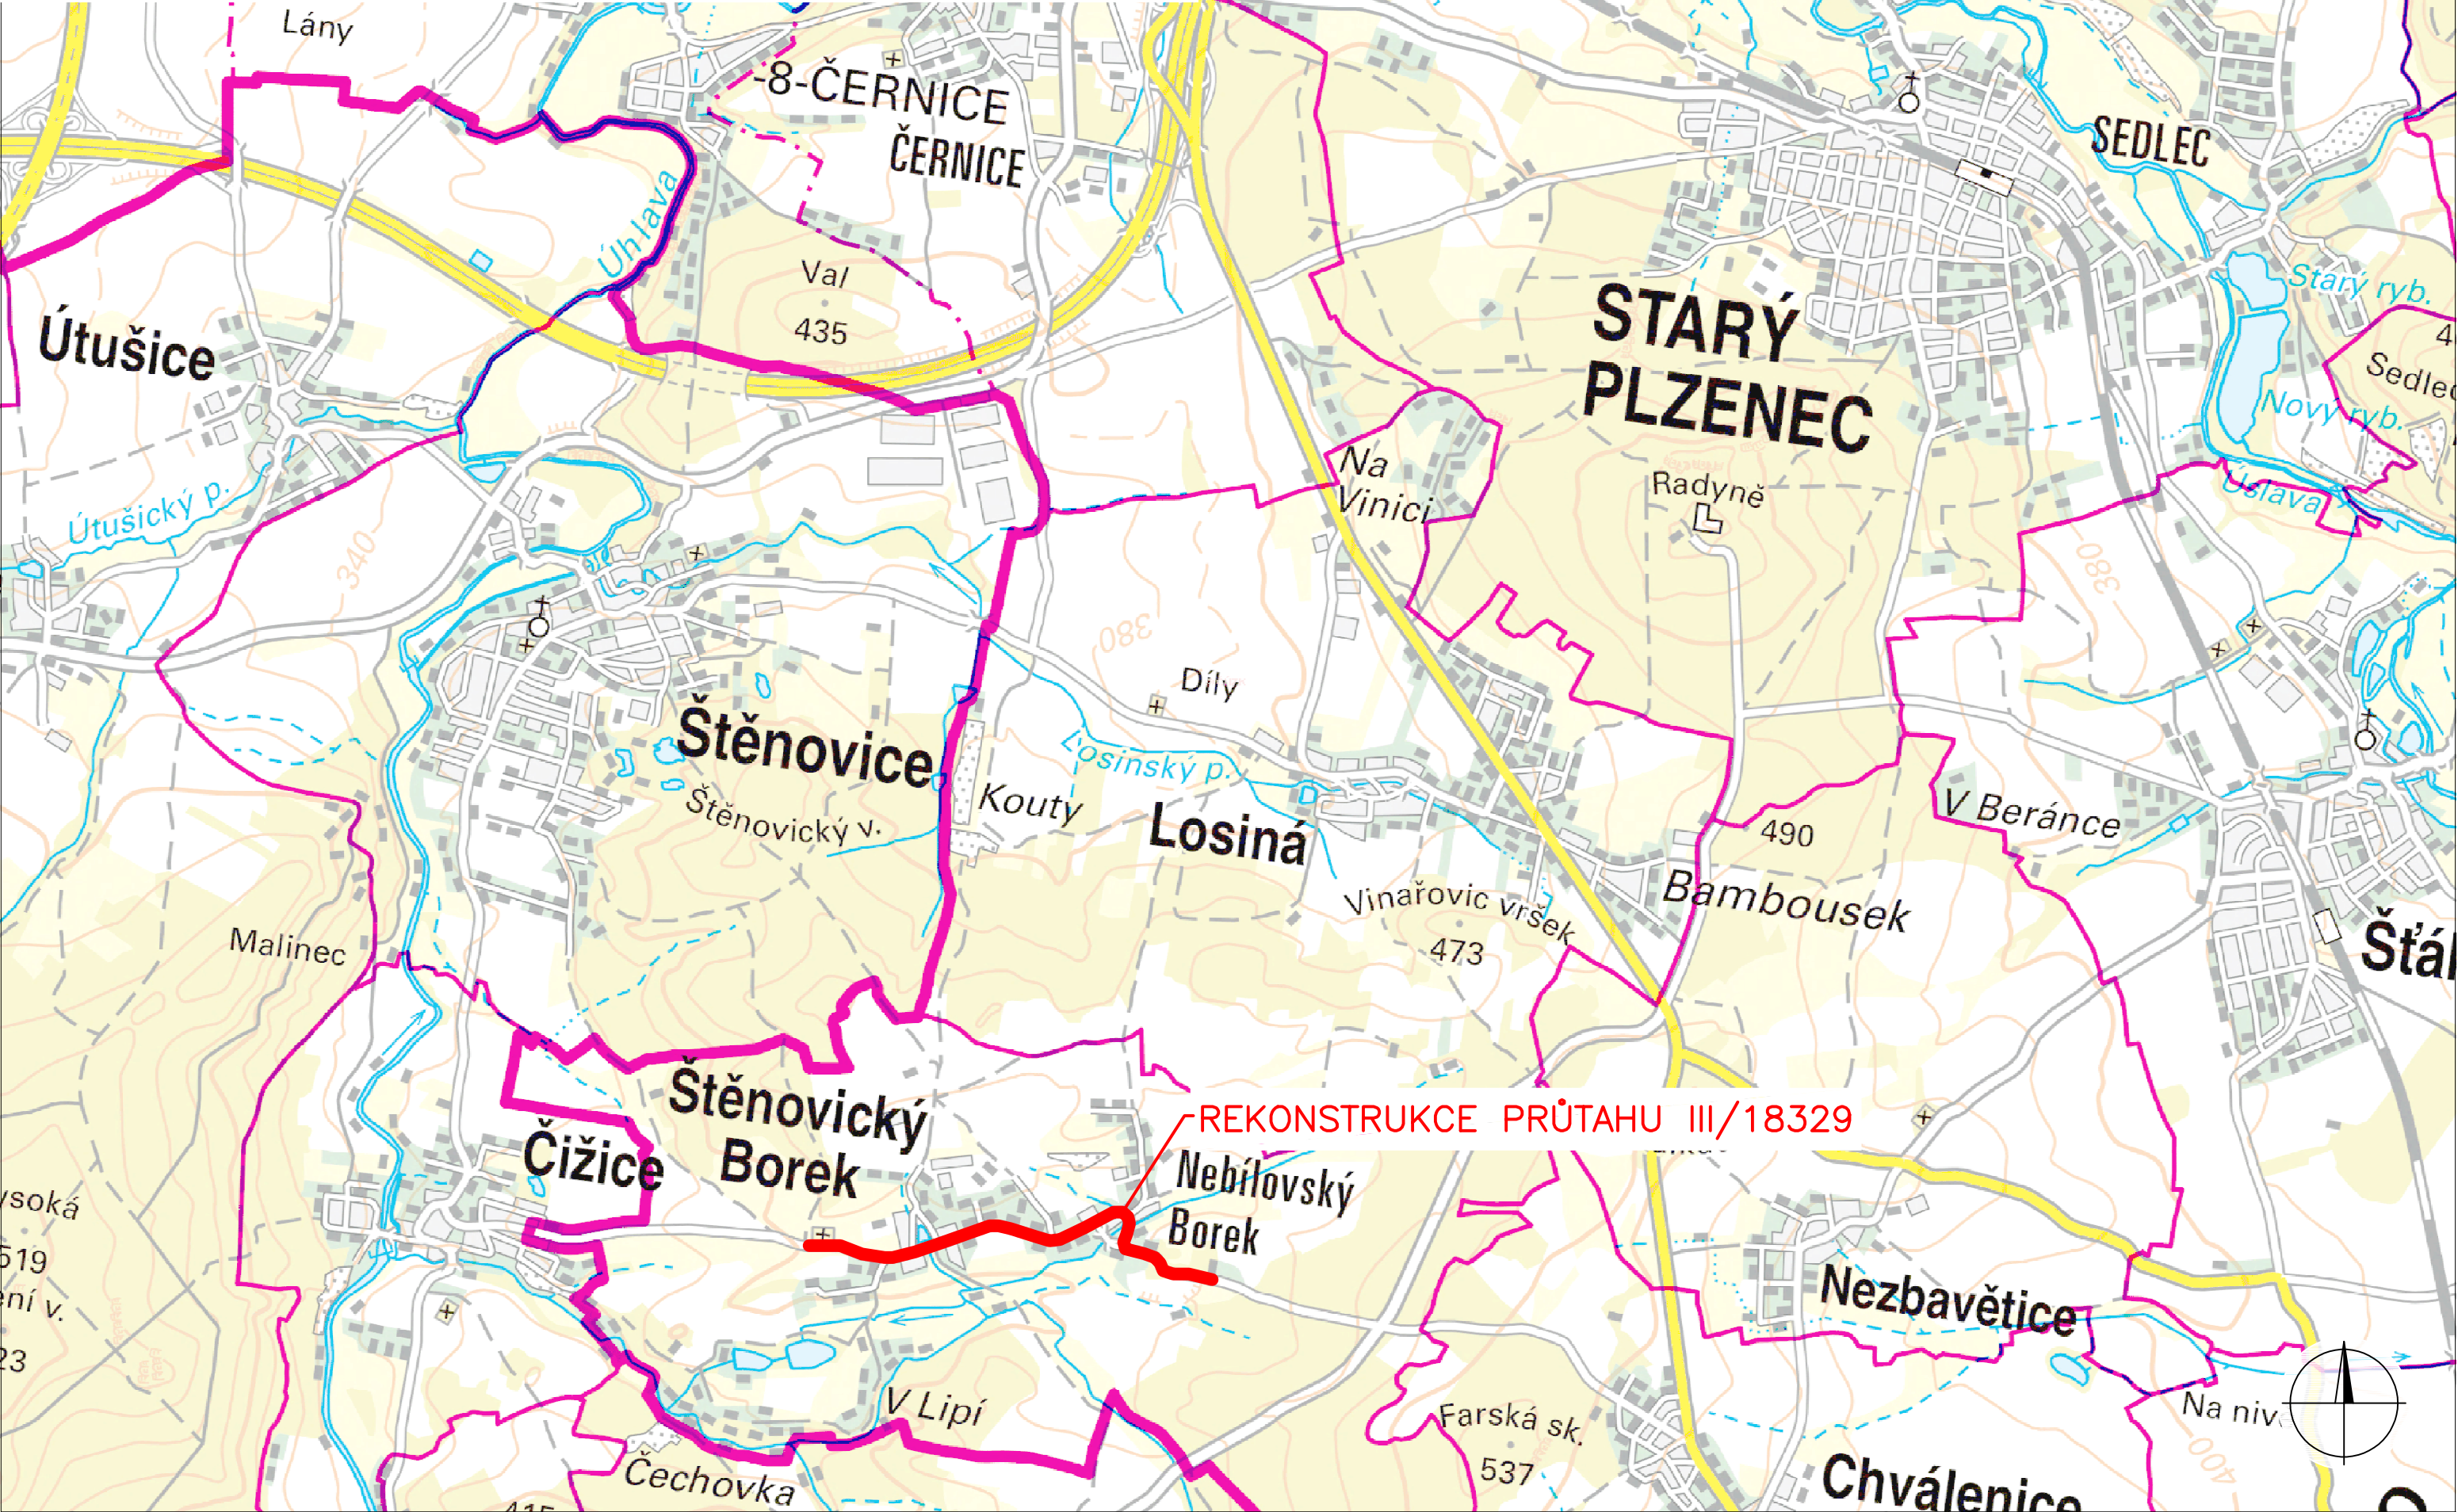

SITUAČNÍ VÝKRES ŠIRŠÍCH VZTAHŮ

M 1 : 25 000



výškový systém Bpv
souřadný systém S-JTSK

objednatel		 <div>Obec Štěnovický Borek Štěnovický Borek 28 332 09 Štěnovice</div>		
projektant		 <div>STAVplan-CZ s.r.o. Ostrovní 15/5 301 00 Plzeň +420 379 494 484 info@stavplan.cz</div>	hlavní inženýr projektu	
vypracoval		zodpovědný projektant		technická kontrola
Ing. Jiří Soukup		Bc. Martin Leška		Ing. Jaroslav Šípek
území		obec Štěnovický Borek, okres Plzeň-město, Plzeňský kraj		měřítko
akce		Štěnovický Borek, rekonstrukce průtahu silnice III/18329		1: 25 000
příloha		SITUAČNÍ VÝKRES ŠIRŠÍCH VZTAHŮ		formát
				297X630
				stupeň dokumentace
				DŮR
				paré
				číslo přílohy
				C.1