




PŮDORYS 1:100

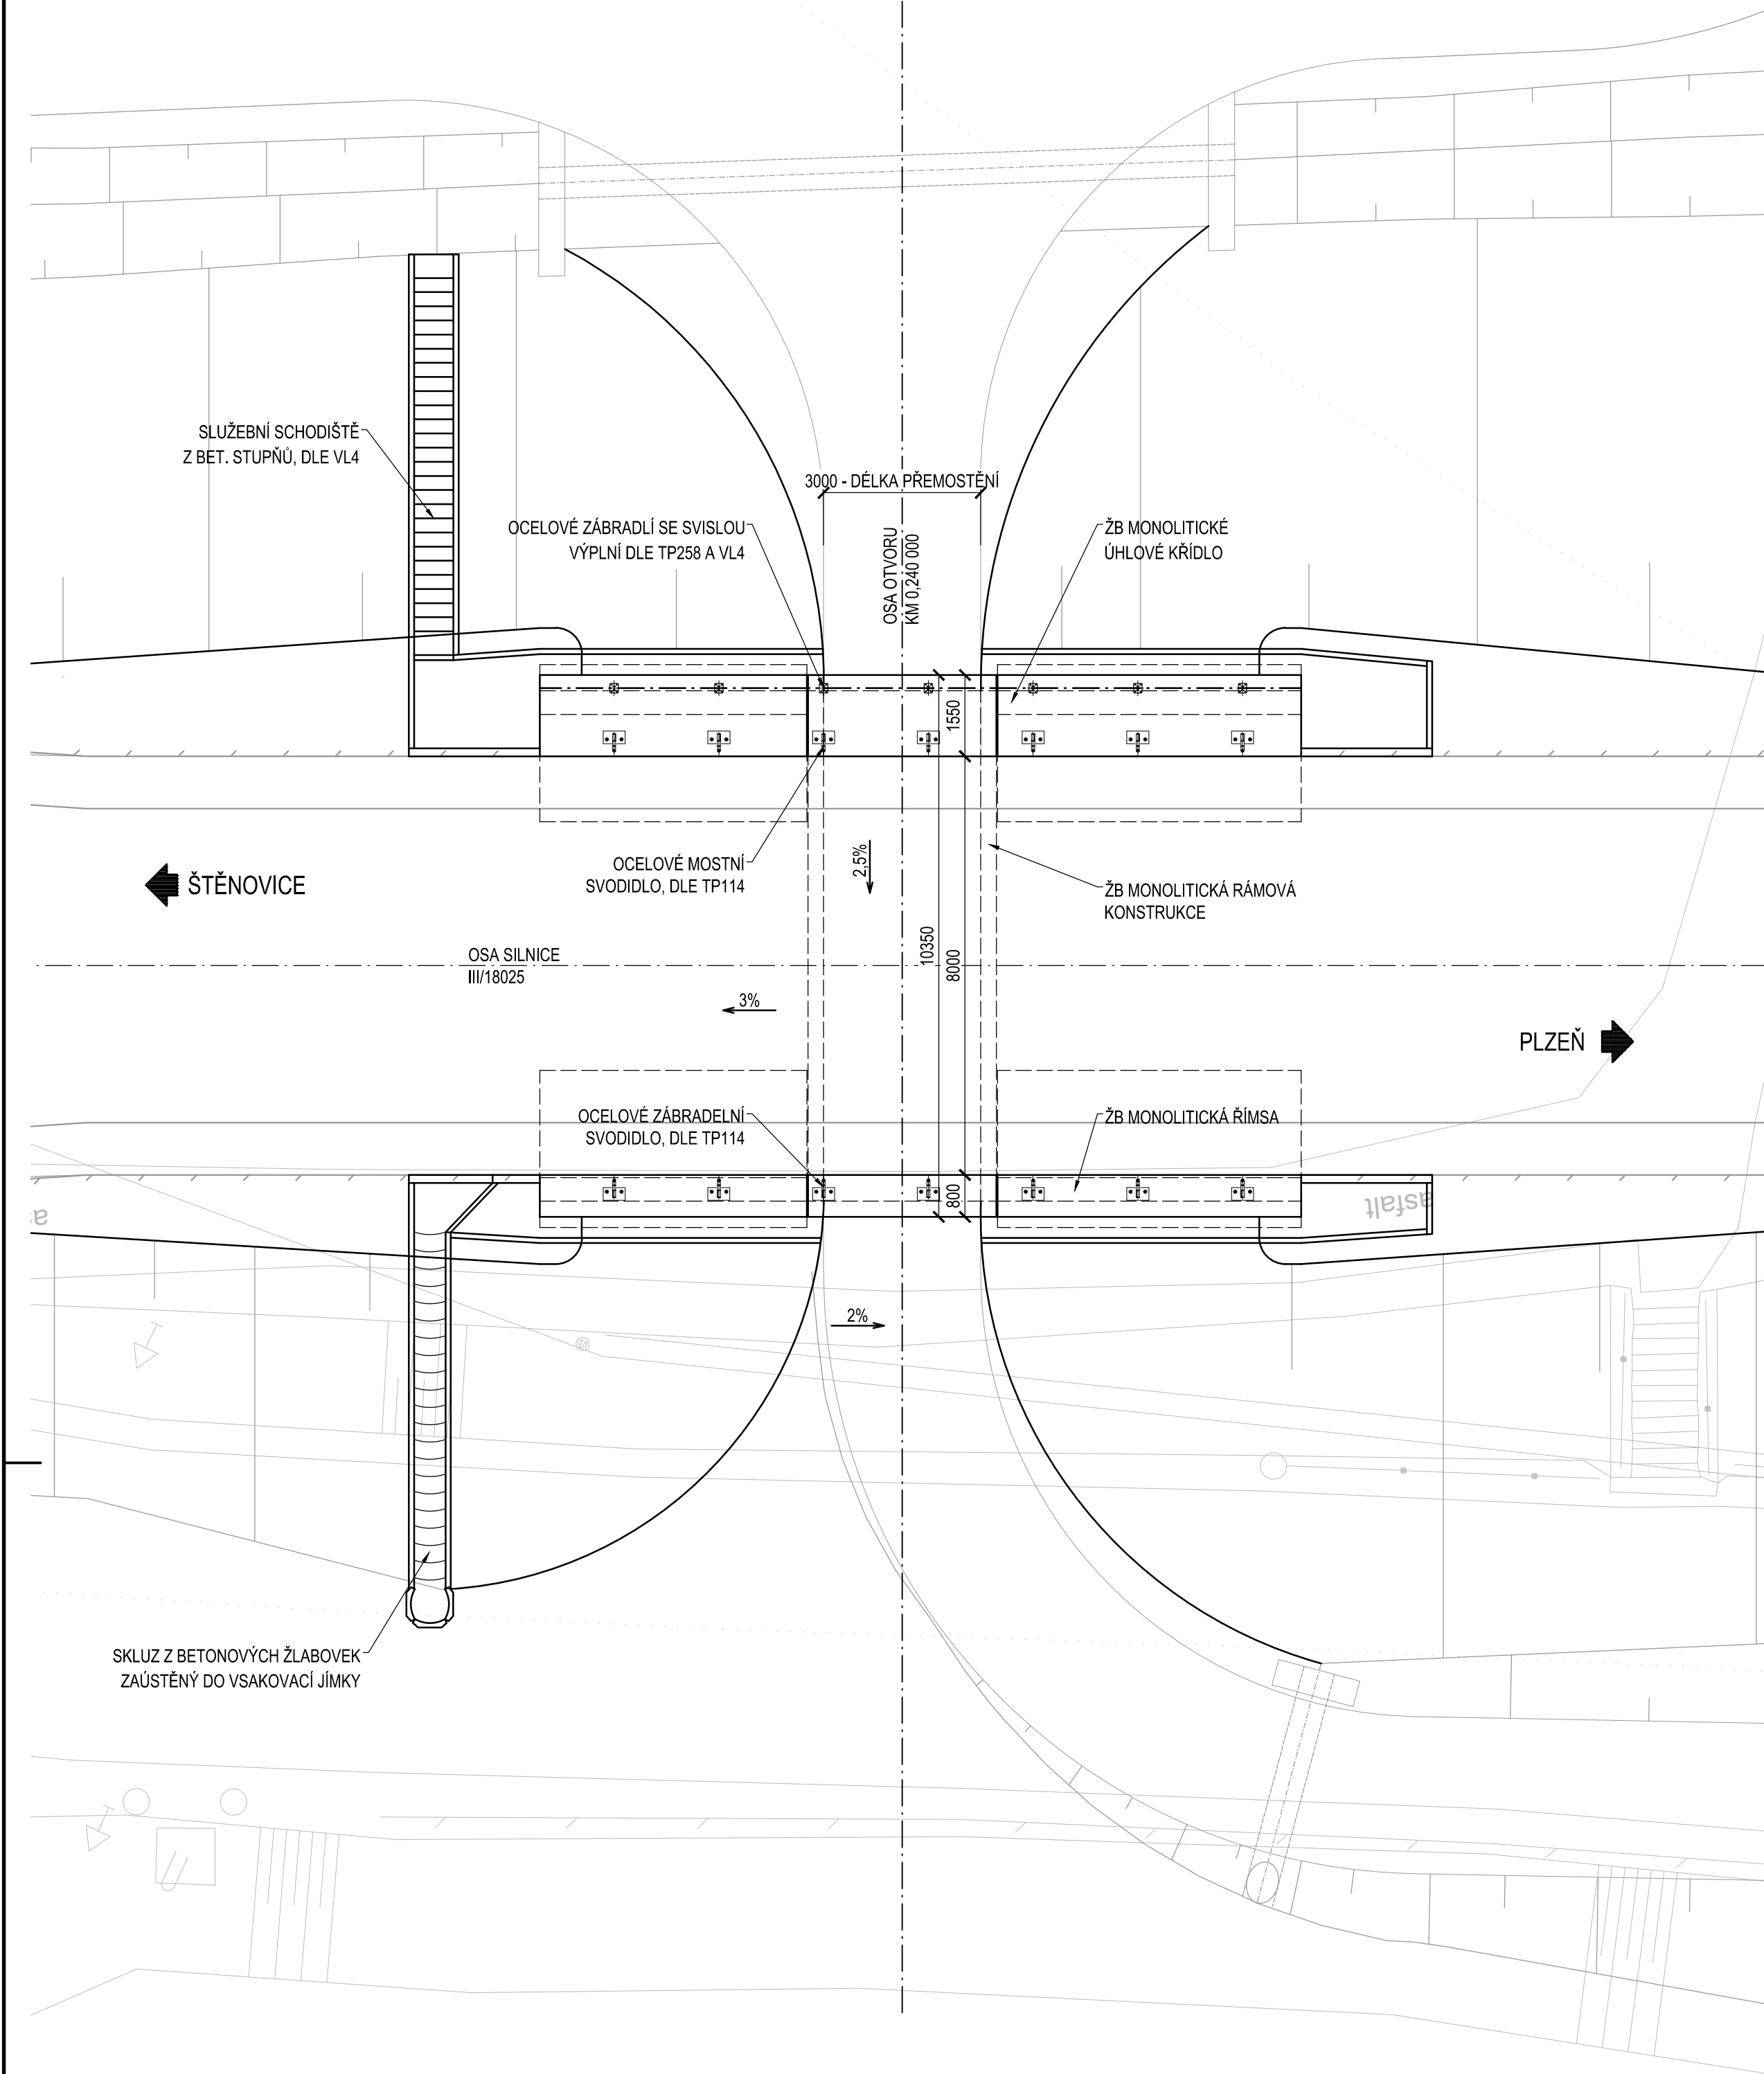


PODÉLNÝ ŘEZ 1:50

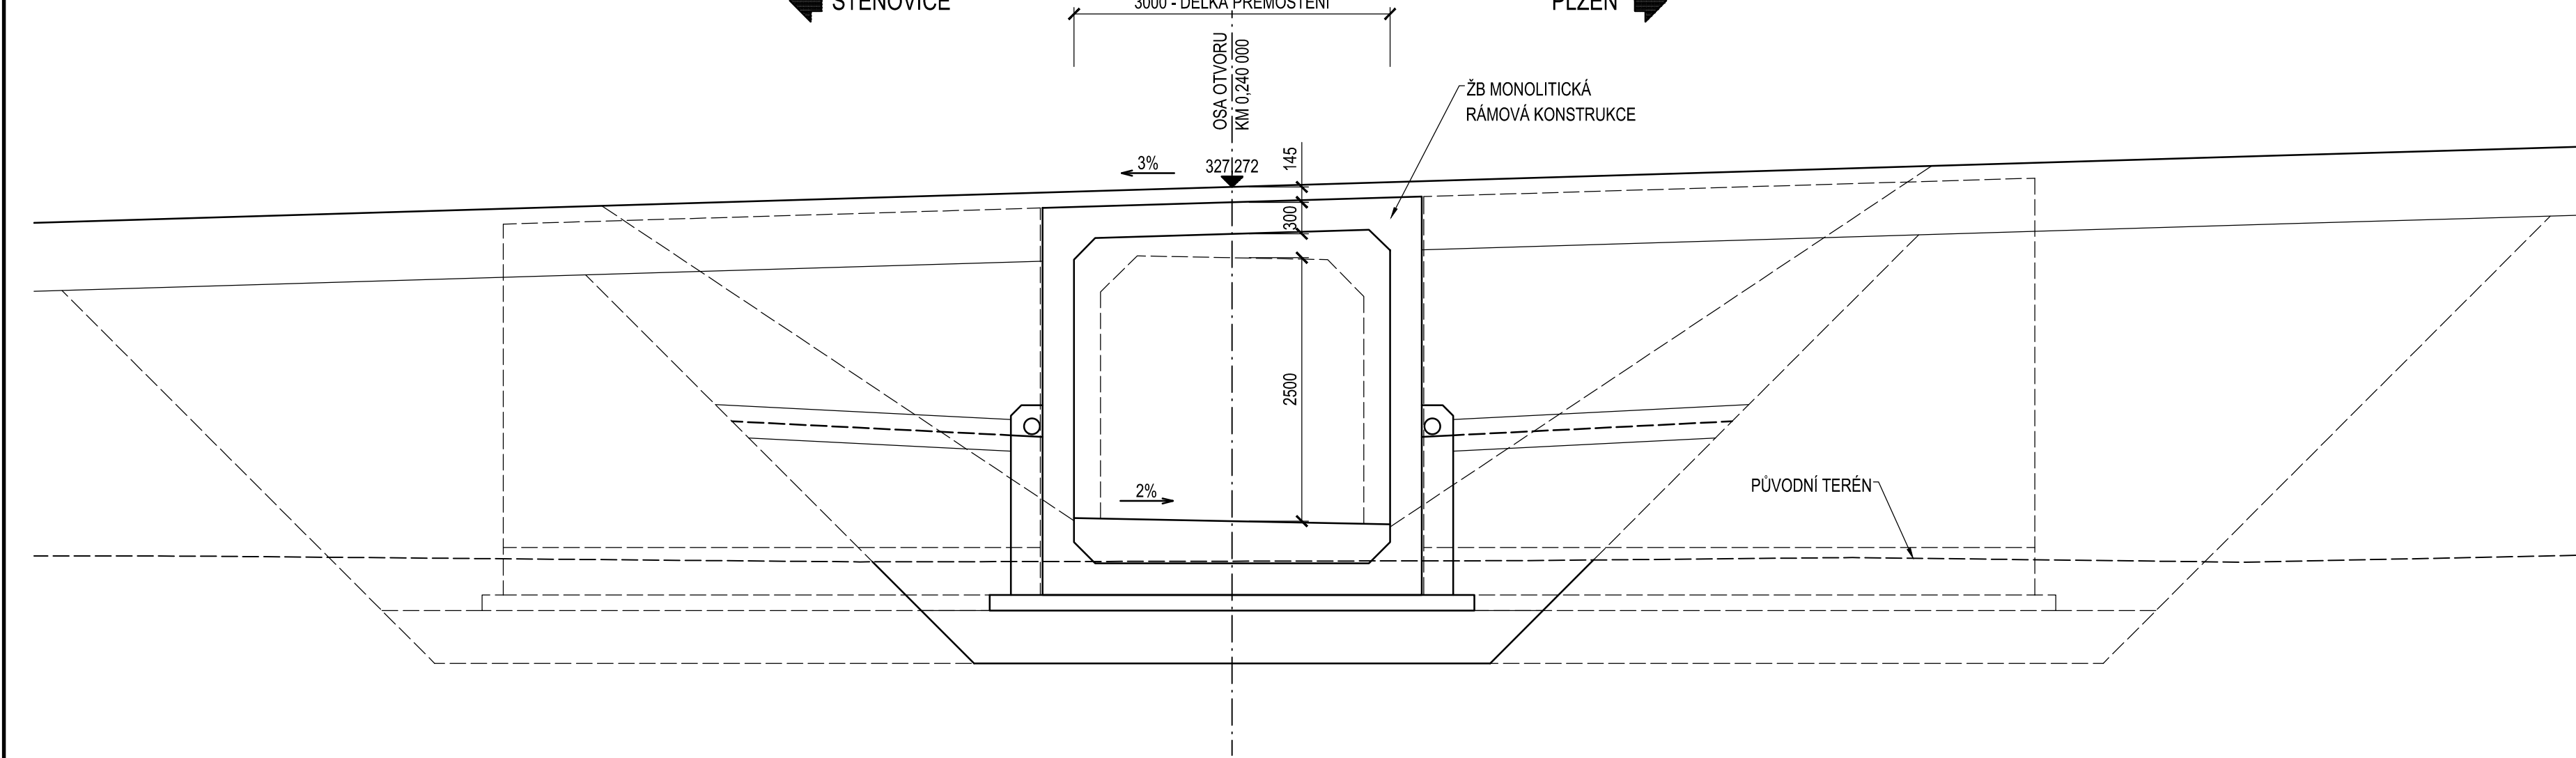

VZOROVÝ PŘÍČNÝ ŘEZ 1:50  
OSOU OTVORU

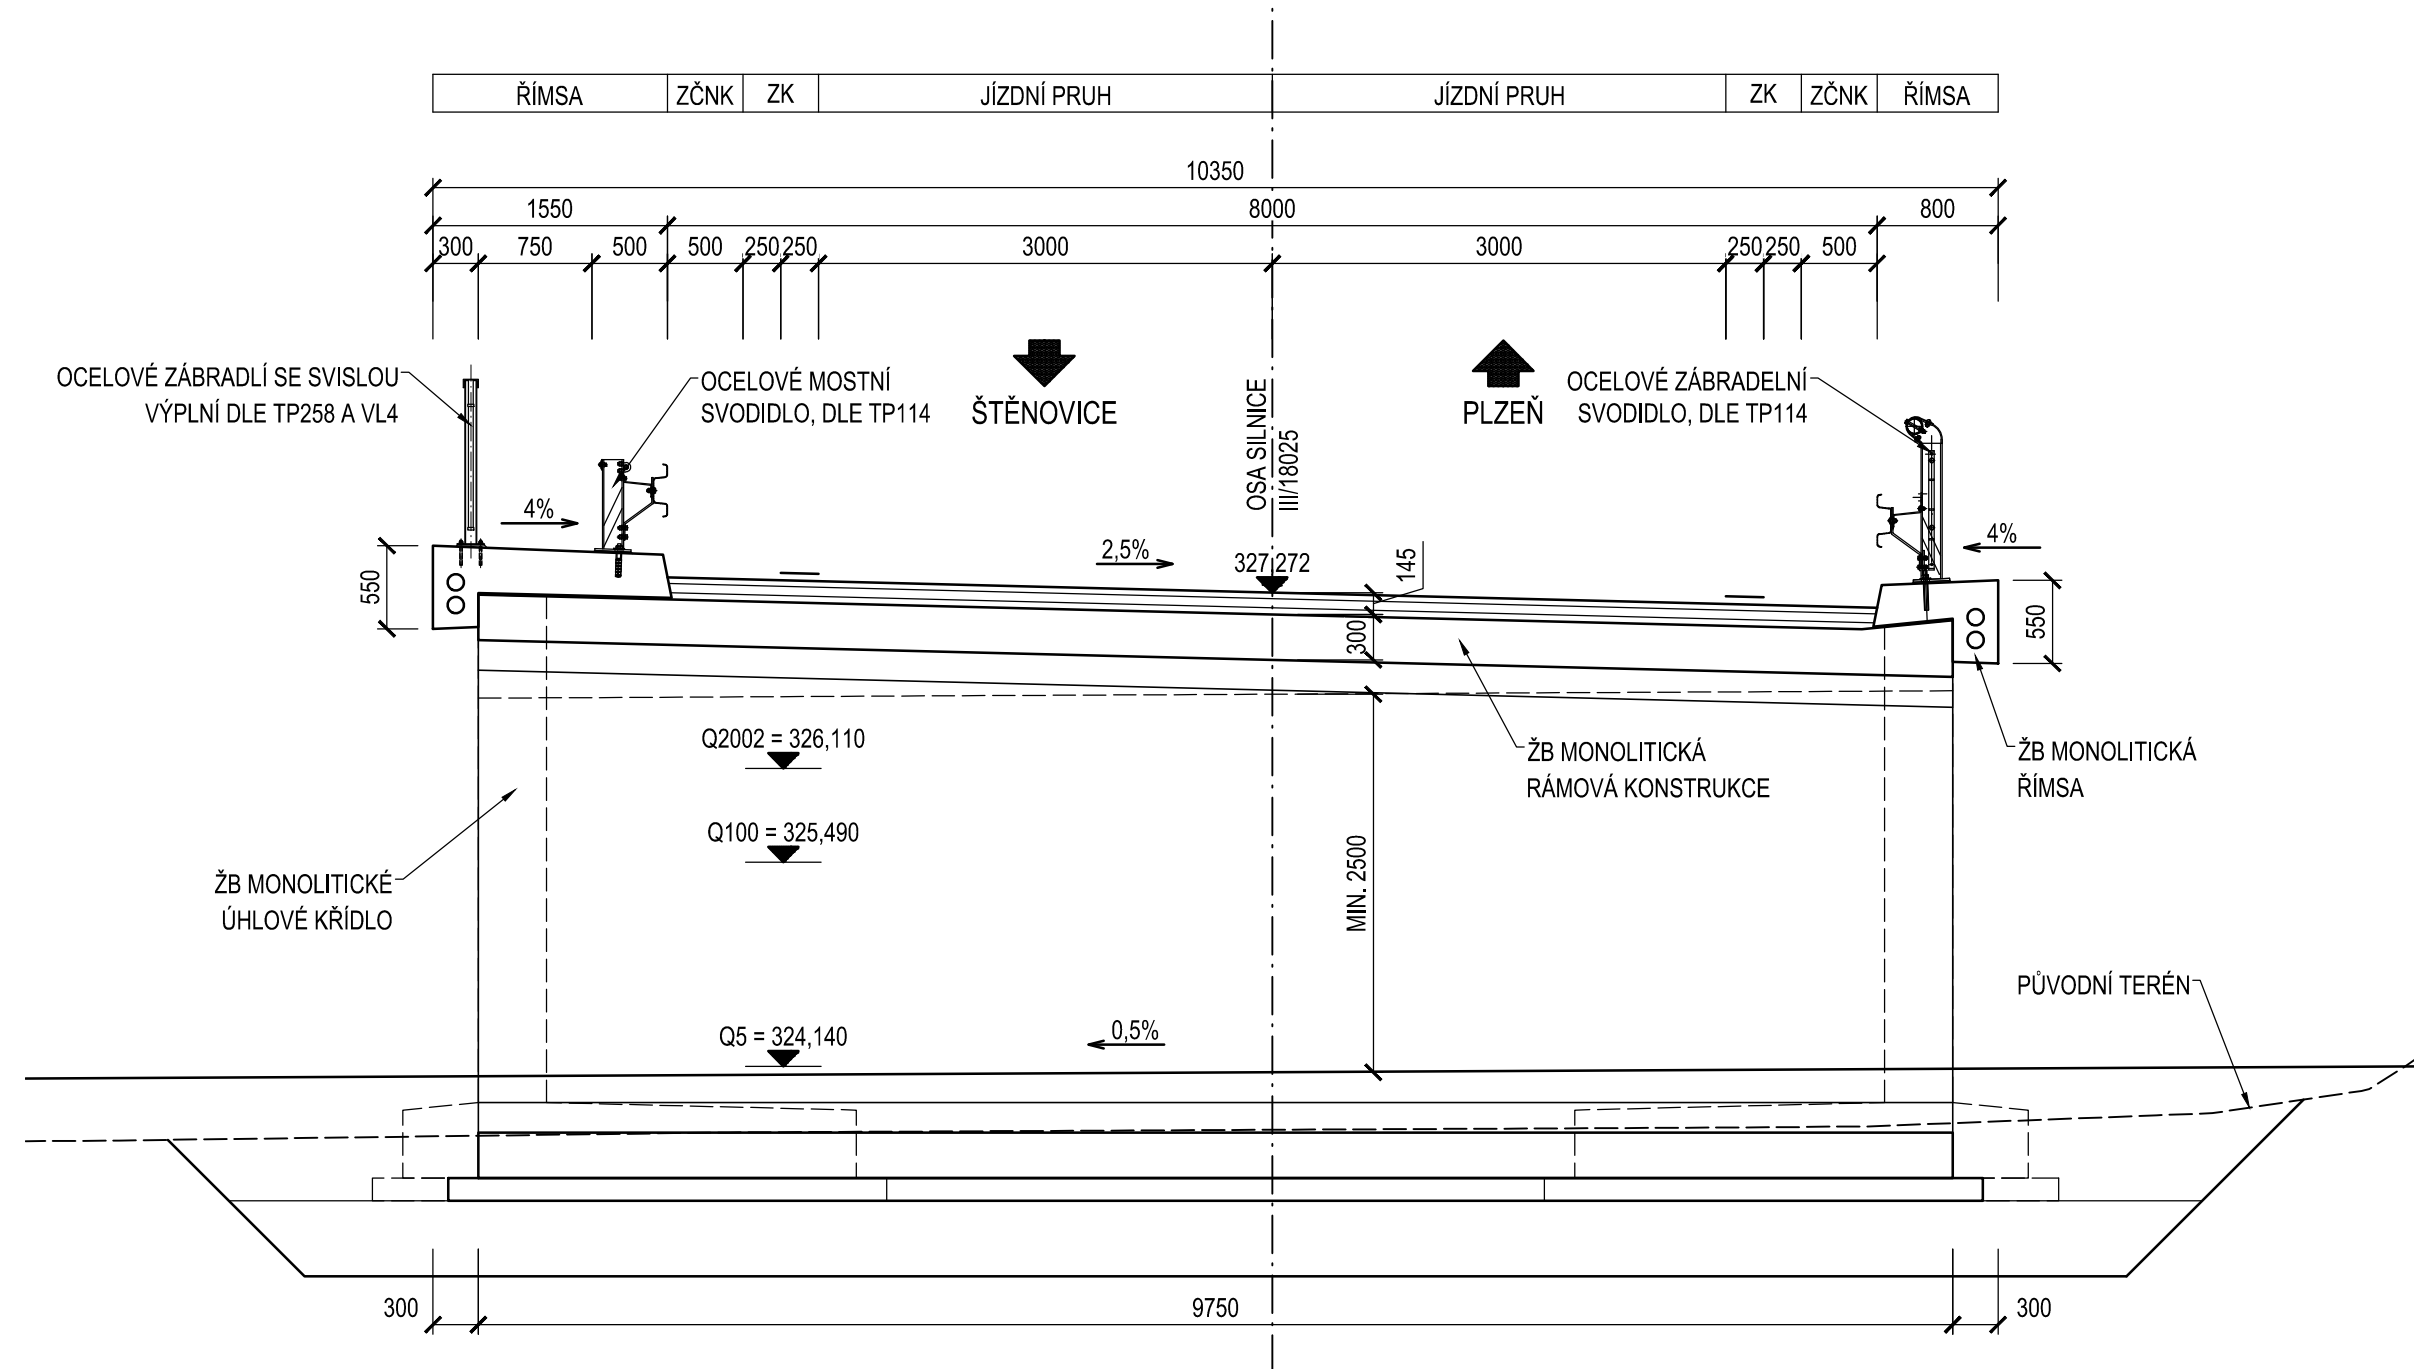

POHLED 1:100

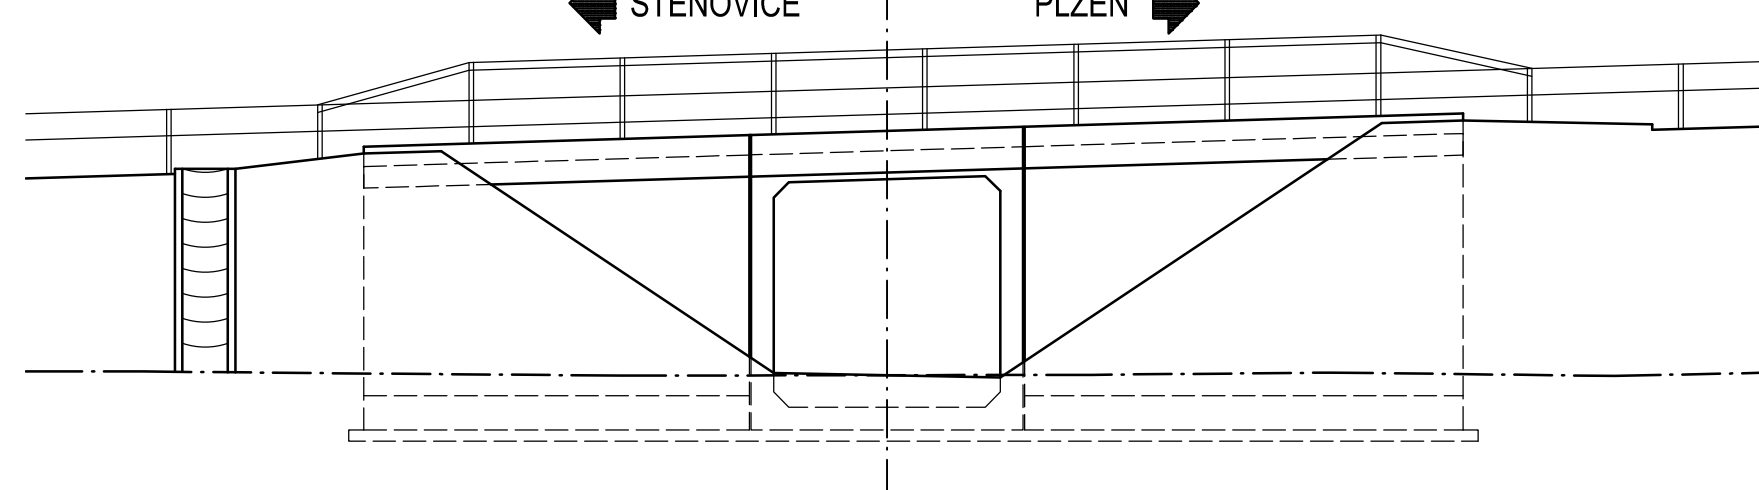

POZNÁMKY:

1. SVAHOVÉ KUZELY BUDOU OPEVNĚNÝ DLAŽBOU Z LOMOVÉHO KAMENE DLE VL4. VÝŠKA OPEVNĚNÍ BUDE STANOVENA NA ZÁKLADĚ ÚROVNĚ NÁVRHOVÝCH HLADIN PO AKTUALIZACI POVODŇOVÉHO MODELU ŘEKY ÚHLAVY V SOULADU S ČSN 73 6201.

VARIANTA 2

VYPRACOVAL		HIP	ZODP. PROJEKTANT		WORING s.r.o.	
Kolektiv		M. Pašková	O. Šertl		K Dráze 594/25, 326 00 Píseň	
OBEC, KRAJ:		Štěnovice, Plzeňský kraj			IČO: 281 59 342	
OBJEDNATEL:		Obec Štěnovice			E-mail: info@woring.cz	
AKCE:					DIČ: CZ 281 59 342	
					Tel: +420 371 141 150	
					STUPEŇ PD	
					TST	
					DATUM	
OBSAH:					11/2024	
					ČÍSLO ZAKÁZKY	
					24W22013	
					MĚŘITKO	
					NA VÝKRESU	
SO 202 - MOST PŘES STEZKU PRO PĚŠÍ A CYKLISTY					ČÍSLO PŘÍLOHY:	
					PŘÍLOHA ČÍSLO:	
					B.3.5	