

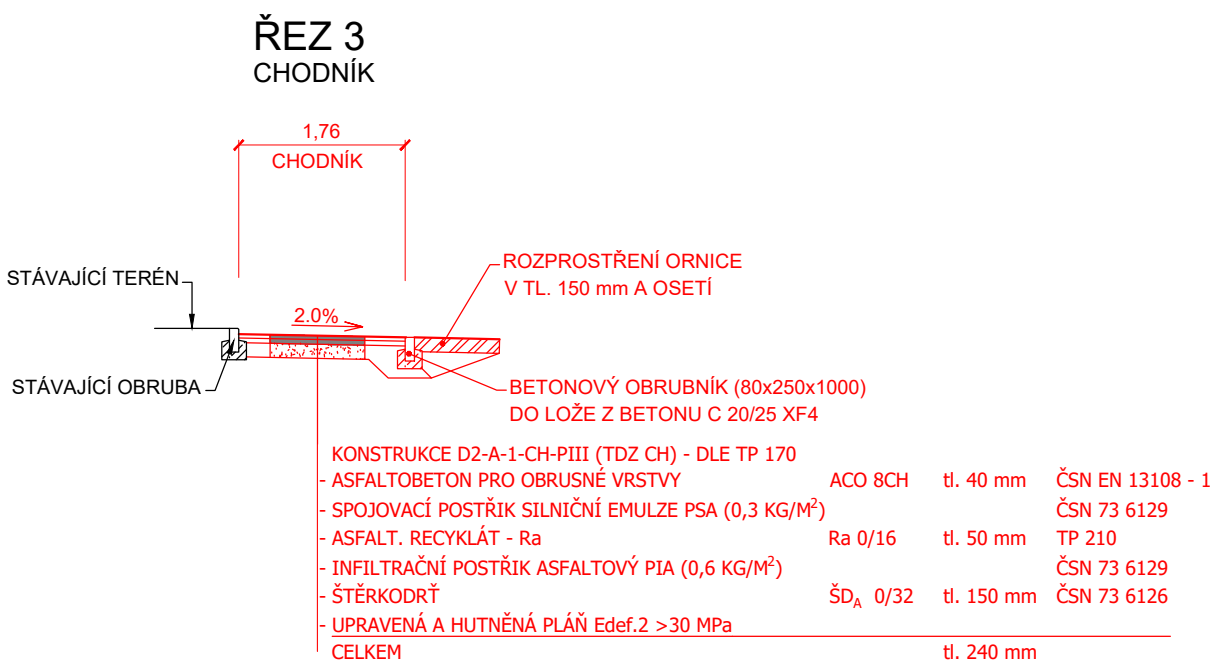
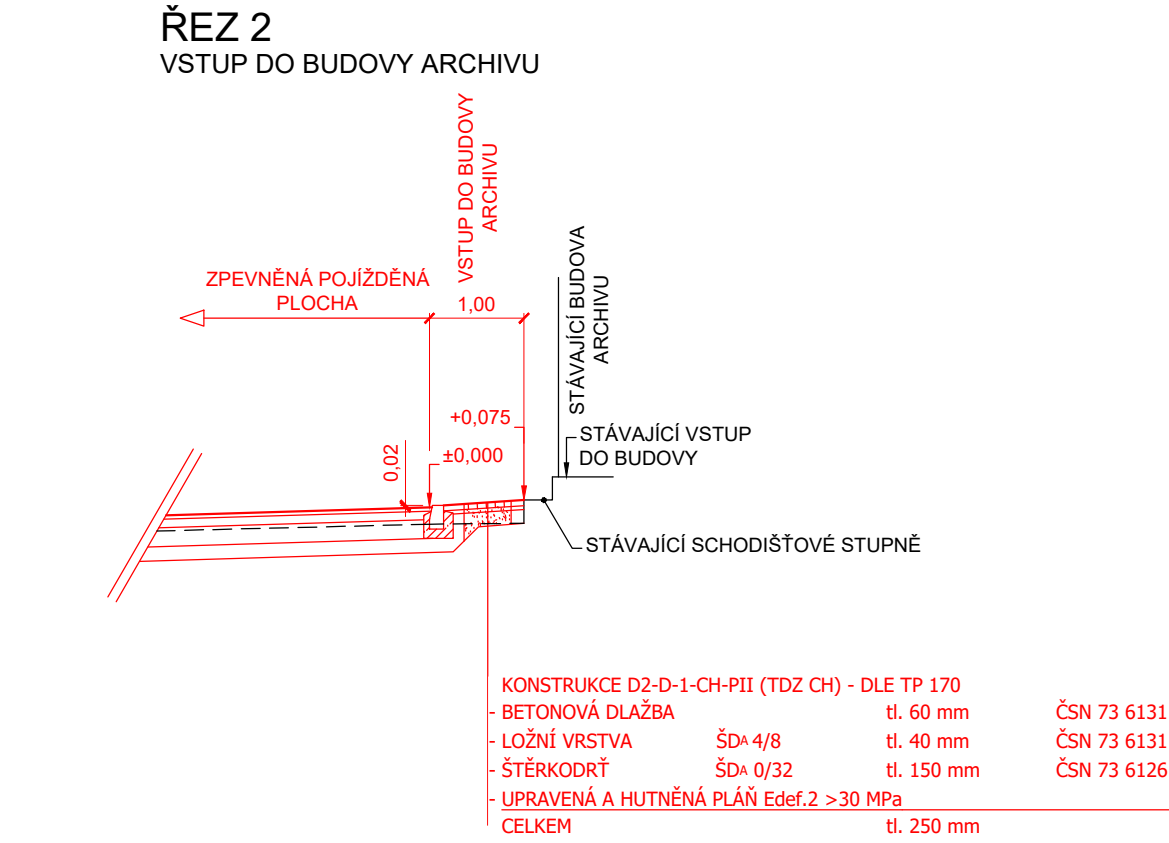



VZOROVÉ PŘÍČNÉ ŘEZY M - 1 : 100

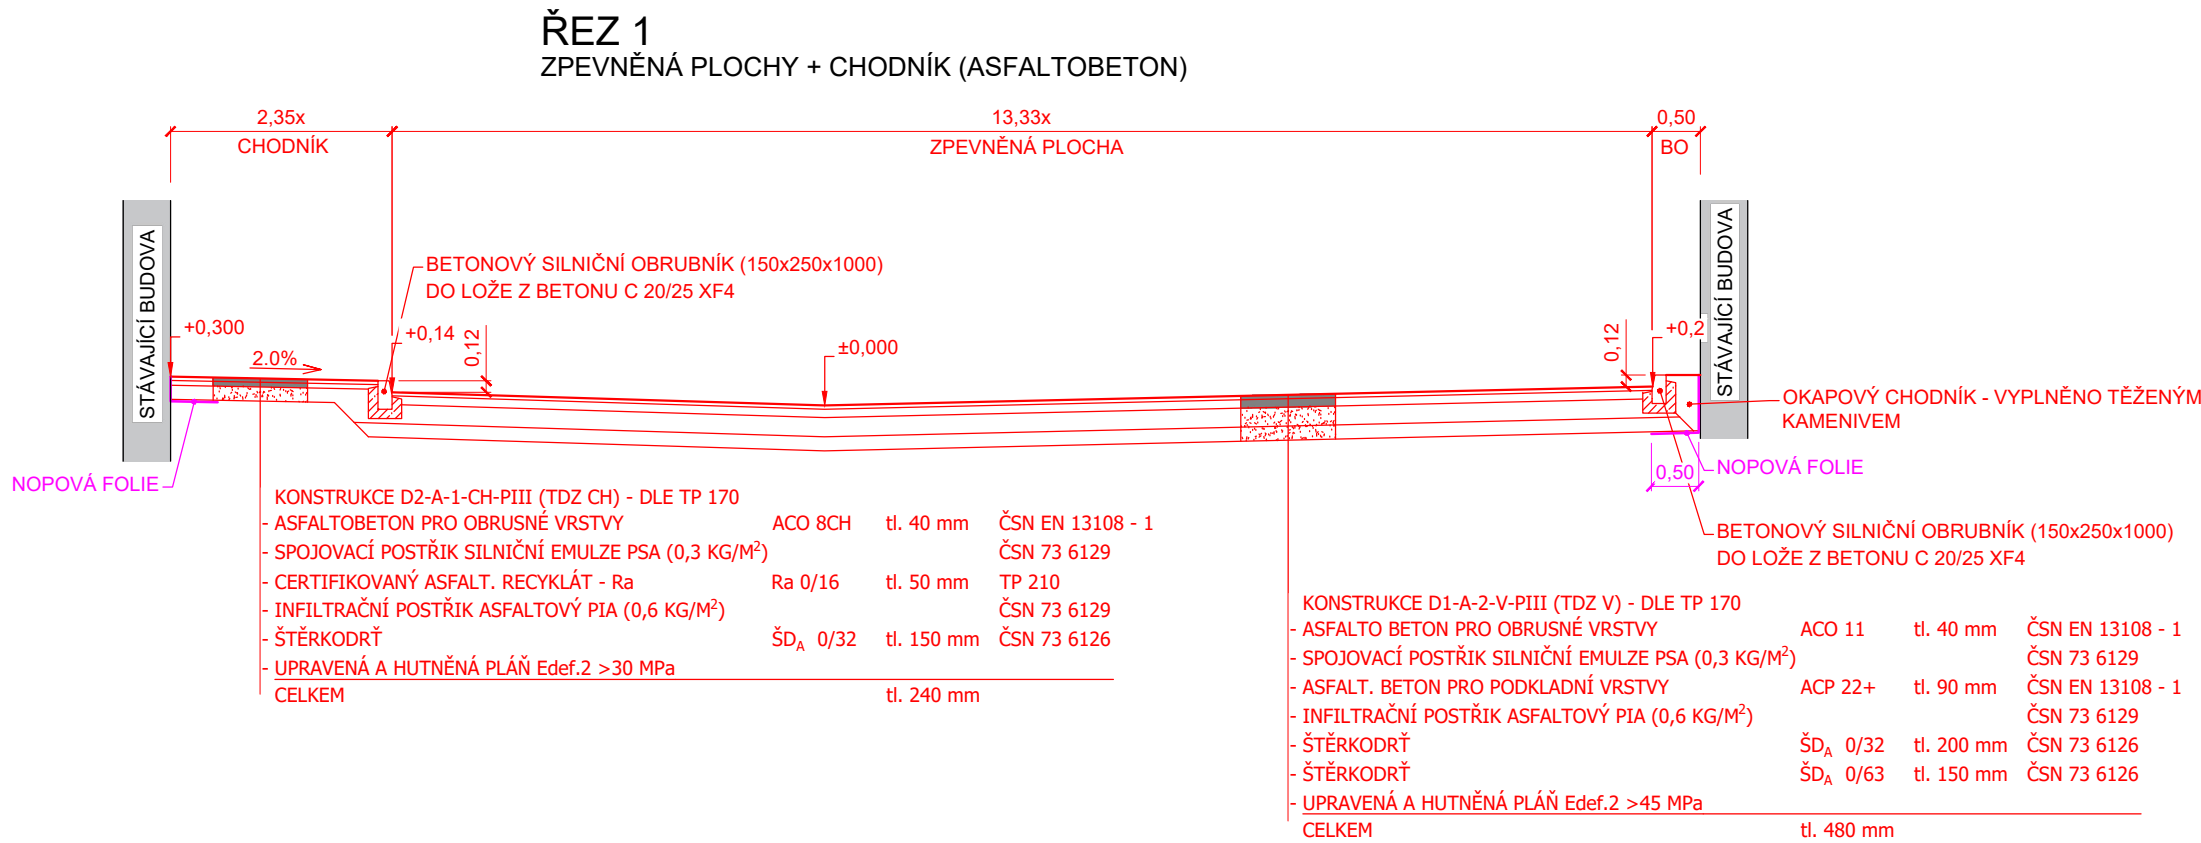



DLAŽBA PŘED VSTUPY
DO OBJEKTU ARCHIVU

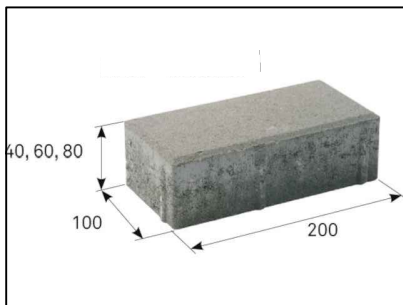

OBRUBNÍKY A PŘECHODOVÉ PRVKY

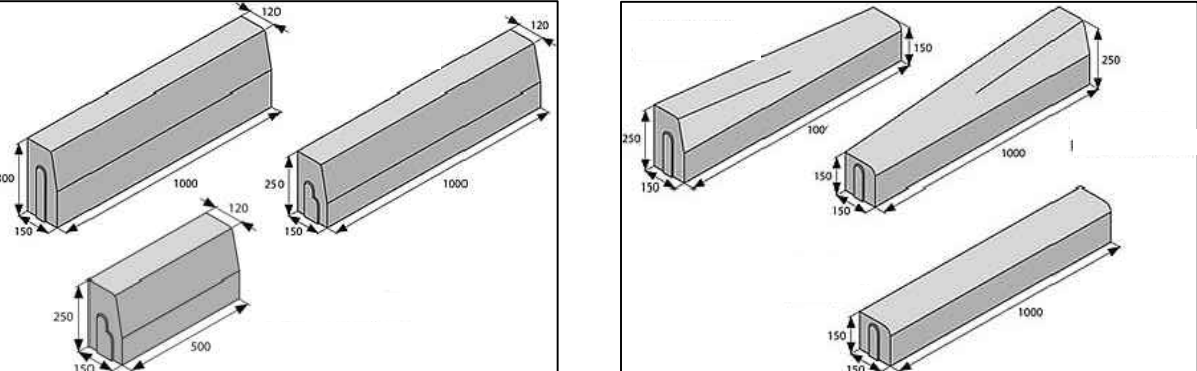

OBRUBNÍK CHODNÍKOVÝ

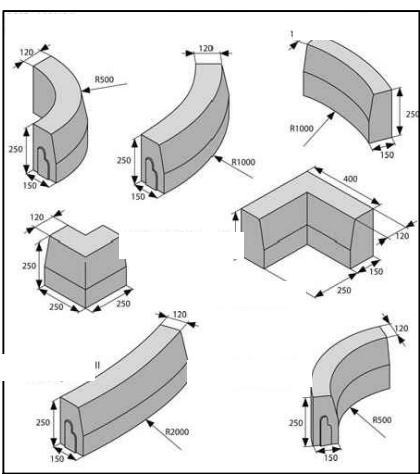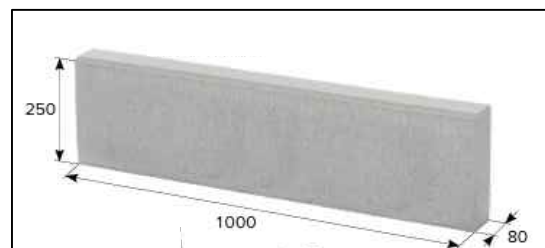

MATERIÁLY A POVRCHOVÉ ÚPRAVY
POUŽITÉ MATERIÁLY MUSÍ BÝT CERTIFIKOVÁNY DLE EN TZÚS ODPOVÍDAT
POŘADAVKŮM ZÁKONA 163/2002 Sb.

KONKRÉTNÍ DODAVATEL MUSÍ DOLOŽIT SHODU S VÝŠE UVEDENÝMI NORMAMI

POZNÁMKY
DLE ČSN 73 6110 A TP 145
ROZMĚRY OZNAČENÉ x MUSÍ BÝT PŘÍZPŮSOBENY MÍSTNÍM PODMÍNKÁM –
ZEJMÉNA VE SMYSLU PODÉLNÉHO SKLONU PŘILEHLÉ KOMUNIKACE
A VE VZTAHU K MAXIMÁLNÍMU SKLONU POVRCHU CHODNÍKU 12,5%
NAVRŽENÉ MATERIÁLY A JEJICH BAREVNÉ ŘEŠENÍ VIZ SAMOSTATNÝ LIST

POZNÁMKA:

ROZMĚRY OZNAČENÉ "x" BUDOU PŘÍZPUSOBENY MÍSTNÍM PODMÍNKÁM

ZAKRESLENÍ SÍTÍ BYLO PROVEDENO DLE PODKLADŮ OD JEDNOTLIVÝCH SPRÁVCŮ.
POKUD PŘI REALIZACI BUDE ZJIŠTĚNA KOLIZE NÁVRHU STAVBY S POLOHOU
NĚKTERÉHO Z VEDENÍ JEŽ BY ODPOROVALA PLATNÝM PŘEDPISŮM A NORMÁM
(ZEJMÉNA NEVHODNÝ SOUBĚH, PŘEKRYTÍ) BUDE ŘEŠENO INDIVIDUÁLNĚ NA STAVBĚ
ZA ÚČASTI VŠECH ZAJINTERESOVANÝCH STRAN

TATO PROJEKTOVÁ DOKUMENTACE JE VZHLEDEM KE SVÉ POVAZE ZÁKONEM
CHRÁNĚNA. JAKÁKOLI JEJÍ ZMĚNA USKUTEČNĚNÁ BEZ SOUHLASU ZPRACOVATELE,
JAKOŽ I PŘÍPADNÉ NÁSLEDNÉ UŽITÍ TAKOVÉ PROVEDENÉ ZMĚNY NEJSOU DOVOLENY
A VE VZTAHU KE KONKRÉTNÍM OKOLNOSTEM MOHOU BÝT POVAŽOVÁNY ZA
ZÁKONEM ZAKÁZANÉ JEDNÁNÍ MAJÍCÍ ZNAKY NEKALÉ SOUTĚŽE A ZAKLÁDAJÍCÍ
PRAVDĚPODOBNOST PŘÍSLUŠNÉHO PRÁVNÍHO POSTIHU.

JAKÁKOLIV ZMĚNA V DOKUMENTACI, KTERÁ MĚNÍ ZÁSADY DOKUMENTACE INDIVIDUÁLNĚ
NEPROJEDNANÁ A NEOBJEDNANÁ U ZHOTOVITELE DOKUMENTACE, BUDE POKLÁDÁNA ZA PORUŠENÍ
ZÁSAD TECHNICKÉHO ŘEŠENÍ A ZPRACOVATEL SI VYHRAZUJE PRÁVO PÍSEMNĚ INFORMOVAT O TÉTO
SKUTEČNOSTI STAVEBNÍ ÚŘAD.

Z1			
OZNAČENÍ	PODROBNOSTI O ZMĚNĚ	DATUM	PODPIS
VÝŠKOVÝ SYSTÉM B.p.v.			
	Zodpovědný projektant Ing. Tomáš Černý	Road Project s.r.o. Projektční a inženýrská kancelář Vejprnická 489/99, Skvrňany, 318 00 Plzeň Zasílací adresa: Miru 153, 337 01 Rokycany Telefon: 608 520 089 Email: roadproject@email.cz	
	Vypracoval Ing. Tomáš Černý		
Místo stavby:	Areál střední školy Rokycany, ulice Mládežníků		Zakázkové číslo: 2024/30
Investor:	Střední škola Rokycany, Jeřabinova 96/III, 337 01 Rokycany		Datum: květen 2025
Stavba:		Stupeň:	PDSP
		Měřítko:	1 : 100
Část stavby :	SO 100 - Areálové plochy		Výkres číslo:
Část PD :	D. Dokumentace objektů D. Areálové plochy		Číslo paré
Obsah výkresu:		VZOROVÉ PŘÍČNÉ ŘEZY	
		D.3.	

Tato dokumentace je duševním majetkem Road Project s.r.o. Nesmí být použita a kopírována třetí osobou, ji předána či jinak s ní nakládáno bez písemného souhlasu Road Project s.r.o.