




POHLED A

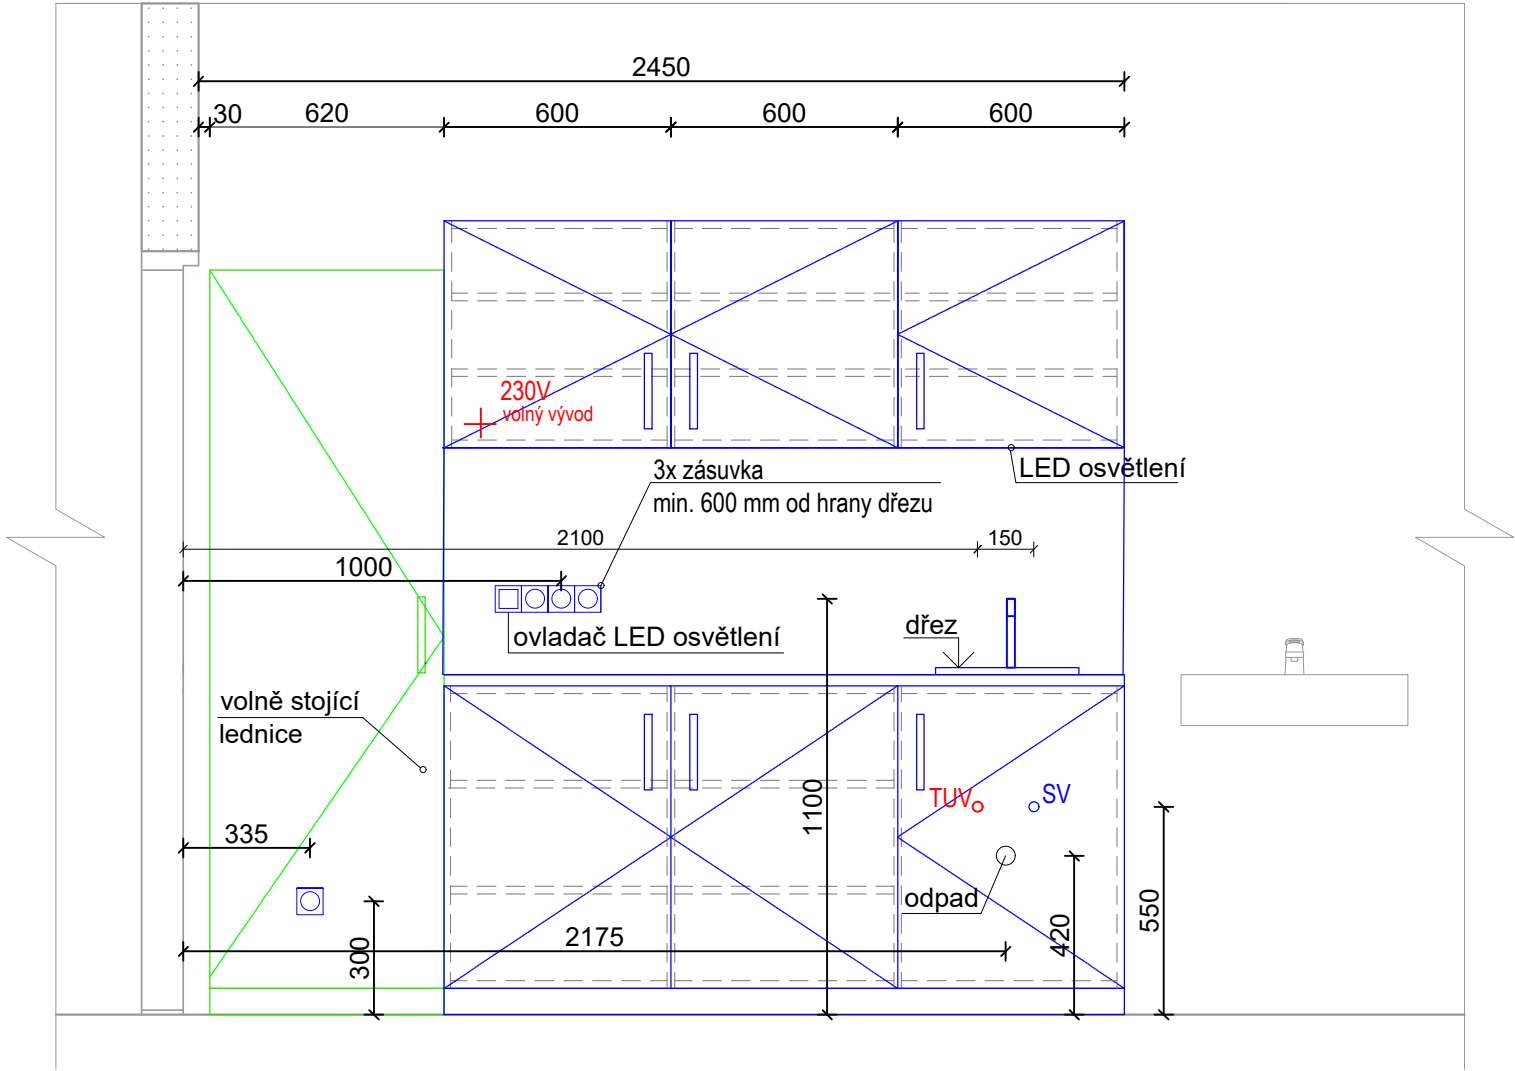

PŮDORYS

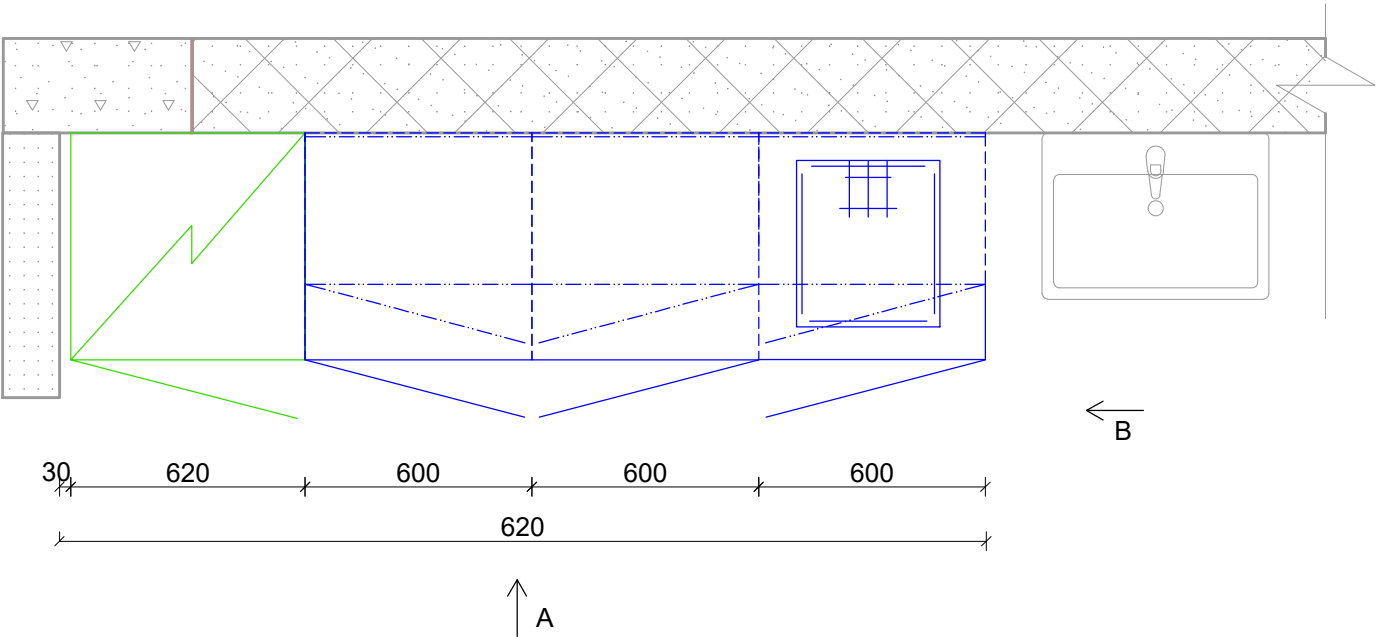

POHLED B

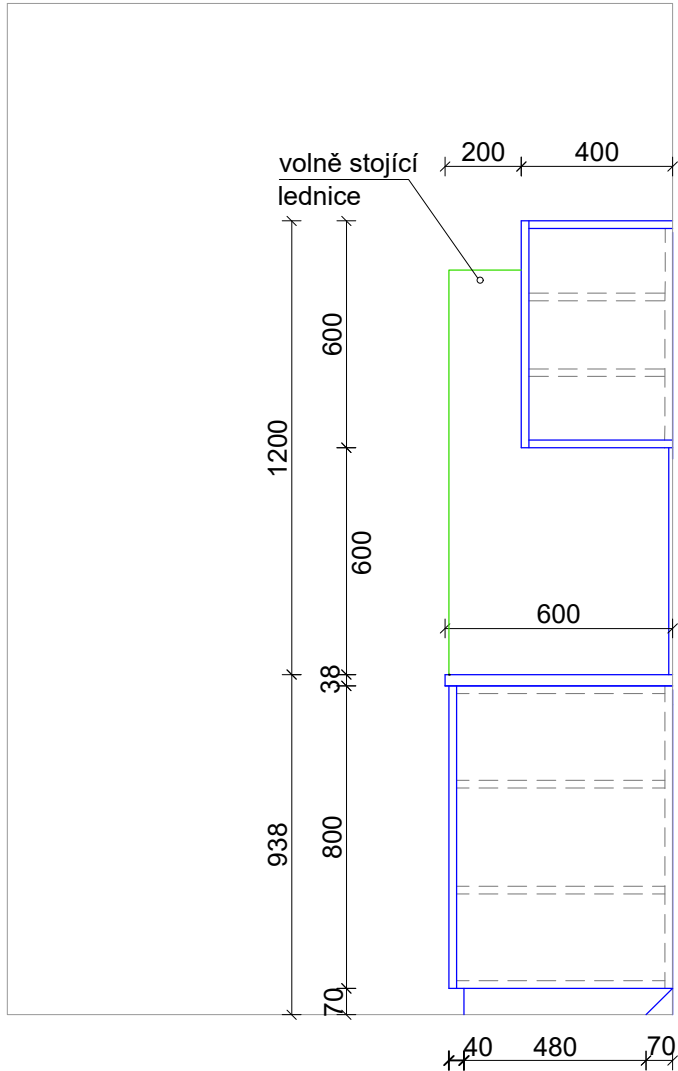

POZNÁMKY :

1. Rozměr je nutno ověřit přímo na stavbě.
2. Všechny desky budou ze všech stran položené stejným CPL.
3. V místech, kde budou podlahy řešené s fabiony, je tento detail třeba zohlednit v dílenské dokumentaci truhlářských výrobků. Pozor na návrh umístění nožek u soklu.
4. Pro podrobný popis viz Tabulka truhlářských výrobků 2024\_003\_CZ\_JPD\_D\_201\_1-01\_087\_TABTRH
5. Umístění jednotlivých truhlářských výrobků je zobrazeno v půdorysu 2024\_003\_CZ\_JPD\_D\_201\_1-1\_1NPNOV

ČÍSLO MÍSTNOSTÍ :

1.105 / 1.108