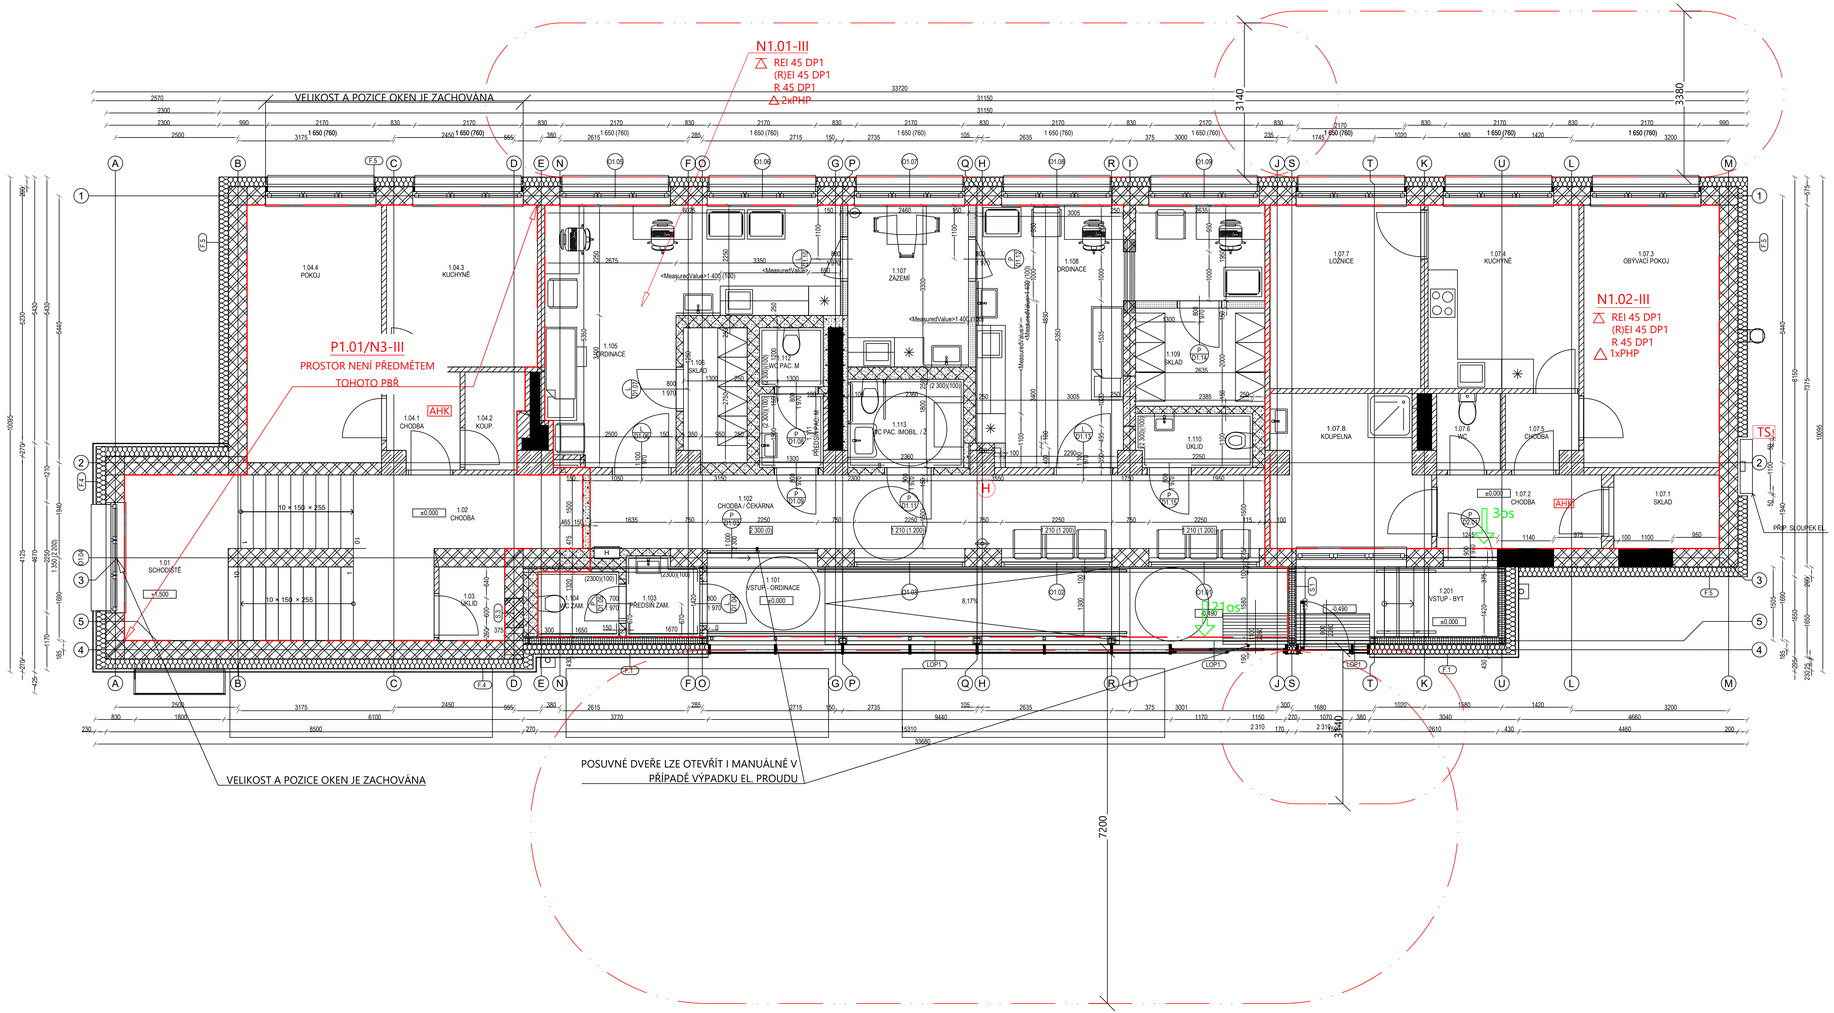

LEGENDA PO:

OZNAČENÍ	
REI 15 DP1 (R)EI 15 DP1 R 15 DP1	POŽÁRNÍ ODOLNOST STROPU POŽÁRNÍ ODOLNOST STĚN POŽÁRNÍ ODOLNOST NOSNÝCH KONSTRUKCÍ
	SMĚR ÚNIKU / VÝCHOD NA VOLNÉ PROSTRANSTVÍ
E's	POČET OSOB DLE SCHOPNOSTI POHYBU OSOB
AHK	ZAŘÍZENÍ AUTONOMNÍ DETEKCE A SIGNALIZACE
TS	HLAVNÍ VYPÍNAČ EL. ENERGIE - TOTAL STOP
PHP	PŘENOSNÝ HASICÍ PŘÍSTROJ
H	VNITŘNÍ HYDRANTOVÝ SYSTÉM - DN19
	HRANICE POŽÁRNÍHO ÚSEKU
	HRANICE POŽ. NEBEZPEČNÉHO PROSTORU 18,5 kW/m²

NÁZEV STAVBY: Úprava vstupu do budovy nemocniční ubytovny a vybudování ordinace praktických lékařů

MÍSTO STAVBY: Hradecká 606, 333 01 Stod

INVESTOR: Plzeňský kraj, Škroupova 1760/18 301 00 Plzeň, IČO: 70890366

STAVEBNÍK: Stodská nemocnice, a.s., Hradecká 600, 333 01 Stod, IČO: 26361086

ZPRACOVATEL PROJEKTOVÉ DOKUMENTACE: SIEBERT + TALAŠ, spol. s r.o., Coral Office Park, blok D, Bucharova 1314/8, Praha 5 - Stodůlky, 158 00 Česká republika, +420 226 216 603 / praha@siebertalas.com

DigiTry Art Technologies s.r.o., Vocelářova 2449/5, 152 00 Praha 8 - Libeň, info@digitry.cz

STUPEŇ PROJEKTOVÉ DOKUMENTACE	JEDNOSTUPŇOVÁ PROJEKTOVÁ DOKUMENTACE
ČÁST PROJEKTOVÉ DOKUMENTACE	D. DOKUMENTACE OBJEKTŮ
STAVEBNÍ OBJEKT	SO 201
PROFESNÍ DÍL	D.1.3 POŽÁRNĚ BEZPEČNOSTNÍ ŘEŠENÍ (PBŘ)
ODPOVĚDNÝ PROJEKTANT	ING. HANA BUCHNAROVÁ
PŘÍSLUŠNÝ ZPRACOVAL	ING. HANA BUCHNAROVÁ
KONTROLOVAL	ING. HANA BUCHNAROVÁ
DATUM	12 / 2024
ČÍSLO ZAKÁZKY	2024_003_CZ
MĚŘÍTKO	1:50
POČET FORMÁTŮ	10 A4
NÁZEV PŘÍLOHY	PŮDORYS 1.NP

AUTORIZACE

ČÍSLO PARÉ

ZAKÁZKA	STUPEŇ PD	ČÁST PD	ČÍSLO SO/PS	PROF. DÍL	ČÍSLO PŘÍLOHY	NÁZEV PŘÍLOHY	REVIZE PD	
2024_003_CZ_JPD_D_201_1-3_003_PUD1NP_R00								003