



M = 1:100  
S.R. 535.00

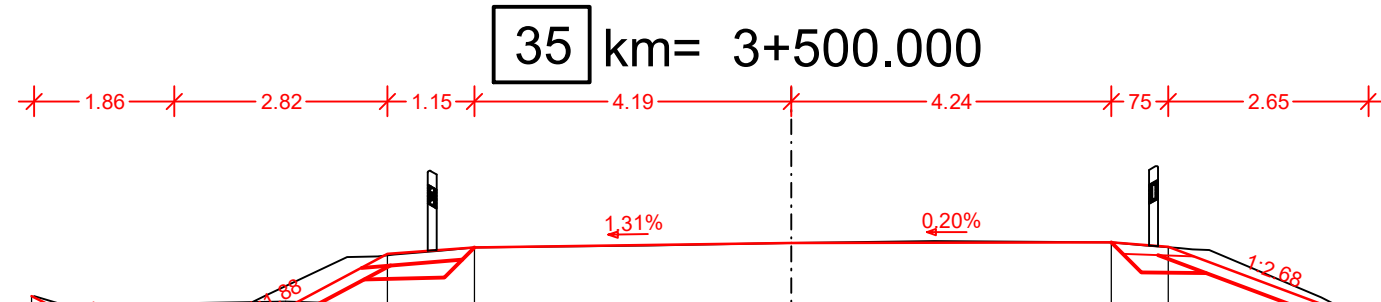


STÁVAJÍCÍ STAV	KOMUNIKACE	OPRAVA
20.00 537.53		
13.99 537.46		
12.38 536.94		
11.20 536.58		
10.52 536.85		
9.73 536.92	10.02 537.06	10.05 537.06
	9.16 536.80	
8.25 536.96	8.46 536.42	
	8.30 536.59	
	8.00 536.56	
	7.88 536.62	8.16 536.11
6.68 536.99	6.95 537.06	
	5.88 537.57	
5.02 536.94	5.73 537.31	5.34 537.61
	4.63 537.66	
3.47 536.90	4.19 537.71	4.19 537.71
2.33 536.49		
1.17 536.04	1.91 537.73	
0.00 536.03	0.07 537.76	0.00 537.76
	0.00 537.76	
	1.89 537.79	
	4.24 537.77	4.24 537.77
	4.69 537.73	
	5.14 537.88	4.99 537.71
	5.53 537.89	
6.14 535.95		
	7.01 537.84	
	7.64 536.72	7.64 536.72
15.14 535.74		
15.74 535.74		

M = 1:100  
S.R. 534.00

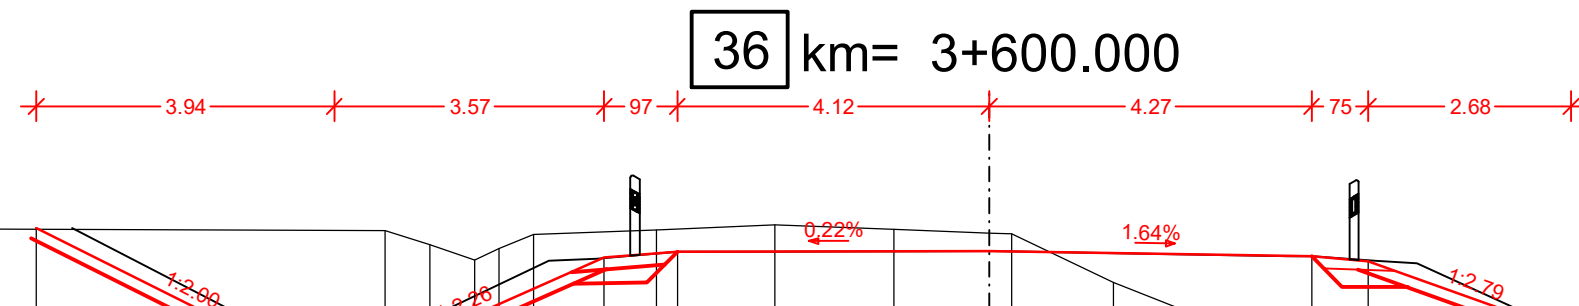

STÁVAJÍCÍ STAV	KOMUNIKACE	OPRAVA
20.00 537.65	12.13 537.58	12.61 537.58
14.57 537.58	8.07 536.00	8.66 535.61
7.99 537.56	8.96 535.94	
7.40 537.37	8.68 535.89	
6.81 537.16	8.36 535.74	
6.49 537.32	8.36 535.74	
6.03 537.50	5.83 537.15	
	5.20 537.18	5.09 537.19
4.40 537.56	4.17 537.37	4.12 537.27
2.84 537.62	3.06 537.77	
1.26 537.57		
0.00 537.52	0.00 537.88	0.00 537.28
0.30 537.51	0.05 537.88	
1.65 536.87		
3.02 536.32	3.95 537.21	4.27 537.21
	4.27 537.21	5.02 537.15
	5.09 537.15	
	5.65 537.12	
13.34 535.82	7.70 536.19	7.70 536.19
20.00 535.46		

M = 1:100  
S.R. 534.00

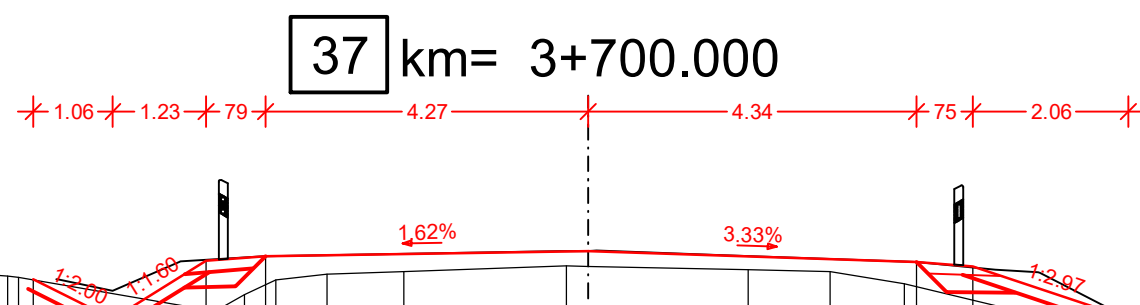

STÁVAJÍCÍ STAV	KOMUNIKACE	OPRAVA
13.00 536.78 13.00 536.69 13.00 536.71		
7.08 536.40 7.53 536.38	7.04 536.36 7.02 536.35	7.34 536.36
6.29 536.40 6.03 536.41 6.03 536.41	6.29 536.40 6.03 536.41 6.03 536.41	6.29 536.83
5.41 536.58 5.39 536.58	5.41 536.58 5.39 536.58	5.04 536.60
4.94 536.93 4.55 536.15 4.13 536.34	4.28 536.66 4.28 536.66 4.27 536.66	4.27 536.66
3.46 536.42		
2.44 536.45		
0.29 536.53 0.00 536.52	0.39 536.72 0.00 536.73 0.11 536.73	0.00 536.73
2.12 536.48	1.69 536.68	
3.20 536.45		
4.18 536.29	4.34 536.58 4.34 536.58	4.34 536.58
	5.38 536.48	5.09 536.52
	5.95 536.44 5.95 536.44 5.95 536.44	
6.86 535.65	7.15 535.83	7.15 535.83
7.49 535.56		
12.43 535.47		
15.06 535.33		




Správa a údržba silnic Plzeňského kraje, příspěvková organizace  
Koterovská 462/12, Koterov, 326 00 Plzeň

# Přeložka silnice II/187 Číhaň - Kolinec

## OPRAVA KOMUNIKACE

SOUŘADNICOVÝ SYSTÉM: S-JTSK

VÝŠKOVÝ SYSTÉM: Bpv

				Jeremenkova 763/88 140 00 Praha 4 Tel.: (+420) 244 104 010 Fax.: (+420) 244 104 090 E-mail: vin@vinconsult.cz			
				Ředitel: Ing. V. Vančík, CSc			
HIP:		Zodp.projektant objektu:		Vyracoval:		Kontroloval:	
Ing. J. Hradil, Ph.D.		Ing. J. Hradil, Ph.D.		Ing. J. Hradil, Ph.D.		Ing. J. Biegl	
Objednatel: SÚS Píseňského kraje Koterovská 462/162, 326 00 Plzeň		Kraj: Píseňský		OU: Klatovy		Datum: 03/2024 Formát: 4x A4	
C. Objekty pozemních komunikací						Měřitko: 1:100	
						Číslo zakázky: 56816.1-4	
PŘÍČNÉ ŘEZY - 3+500 - 3+700						Stupeň: DPS	
						Část: C. Příloha: 5.10	