



ŘEZ HORIZONTÁLNÍM DOPOJENÍM,
PE 100-RC d50x4,6 (např: RC Protect)
M 1:20

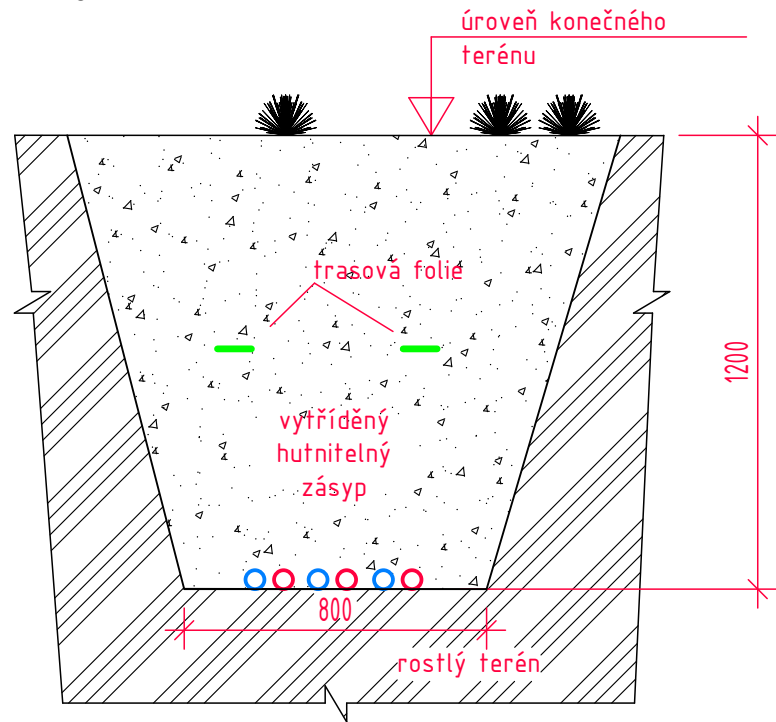

ŘEZ PÁTEŘNÍM VEDENÍM,
PE 100-RC d90x5,4 (např: RC Protect)
M 1:20

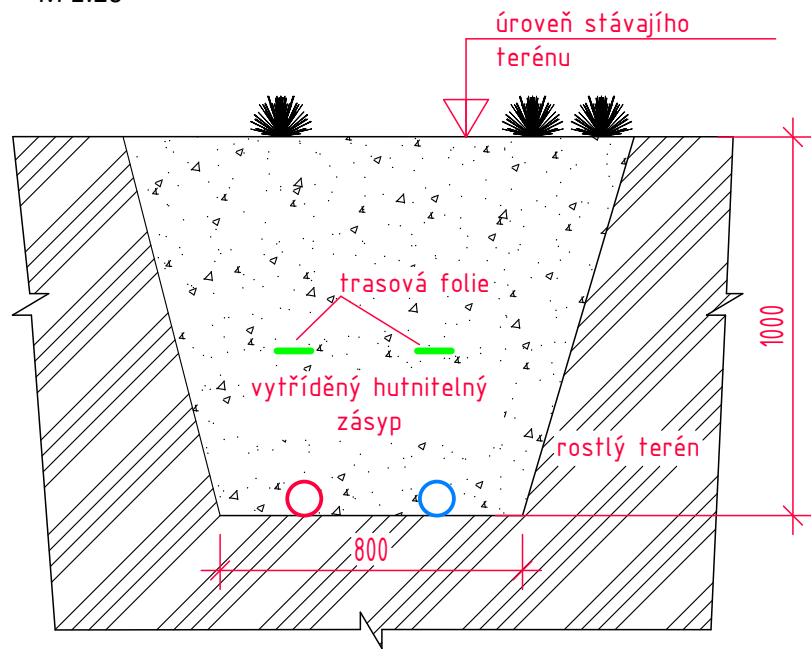

POZNÁMKY:

- Před zahájením výkopových prací je nutné ověřit polohu inženýrských sítí!
 - Dokumenty novějšího data plně nahrazují výkresy staršího data
 - Pokud budou do výkopu vstupovat osoby, bude výkop v těchto místech rozšířen na min. 800 mm (dno výkopu)
 - Materiály a zařízení použité v projektu určují standard a není možné je zaměnit za zařízení a materiály odlišných vlastností a parametrů.
- V opačném případě projektant nenese za správnost projektu zodpovědnost

Název projektu: Dětský domov v Tachově		Stupeň: DOKUMENTACE ZÁMĚRU (v podrobnosti DPS)	Číslo pare:
Investor/žadatel: Dětský domov Petra Jilemnického 576, 347 01 Tachov		Zpracovatel části: GEROTOP spol. s r.o., Kateřinská 589, Liberec - Stráž nad Nisou, 463 03 Tel.: +420 485 148 723, Fax.: +420 485 120 574, www.gerotop.cz, e-mail: gerotop@gerotop.cz GEROTOP	
Vypracoval: Vojtěch Javůrek	Část: D.1.4.2 Vrty	Datum revize: -	Datum: 11/2024
Kontroloval: Ing. Tomáš Fráňa	Účel záměru: PRIMÁRNÍ OKRUH TEPELNÉHO ČERPADLA	Číslo revize: -	Měřítko: 1:20
Schválil: Ing. Jakub Huml			
Název přílohy: ŘEZ ULOŽENÍ POTRUBÍ		Formát: 2xA4	Číslo přílohy: D.1.4.2.8
		Číslo akce: 1945/2024	

AUTORSKÁ PRÁVA-UPOZORNĚNÍ:
Projektová dokumentace je autorským dílem ve smyslu zákona č. 121/2000 Sb. (autorský zákon). Autoři udělují souhlas s užitím projektové dokumentace pro stavebníka a pro účel zajištění stavebního povolení. Kopírování, zveřejňování a jiné šíření jakékoliv části projektové dokumentace nebo použití jinou osobou je zákonem zakázáno. Bez předchozího písemného souhlasu autorů nelze provádět změny projektu či stavby prováděné podle tohoto projektu. Veškerá práva vlastníků autorských práv jsou vyhrazena a chráněna zákonem. Porušení autorských práv je trestné a bude stíháno dle trestního zákona.