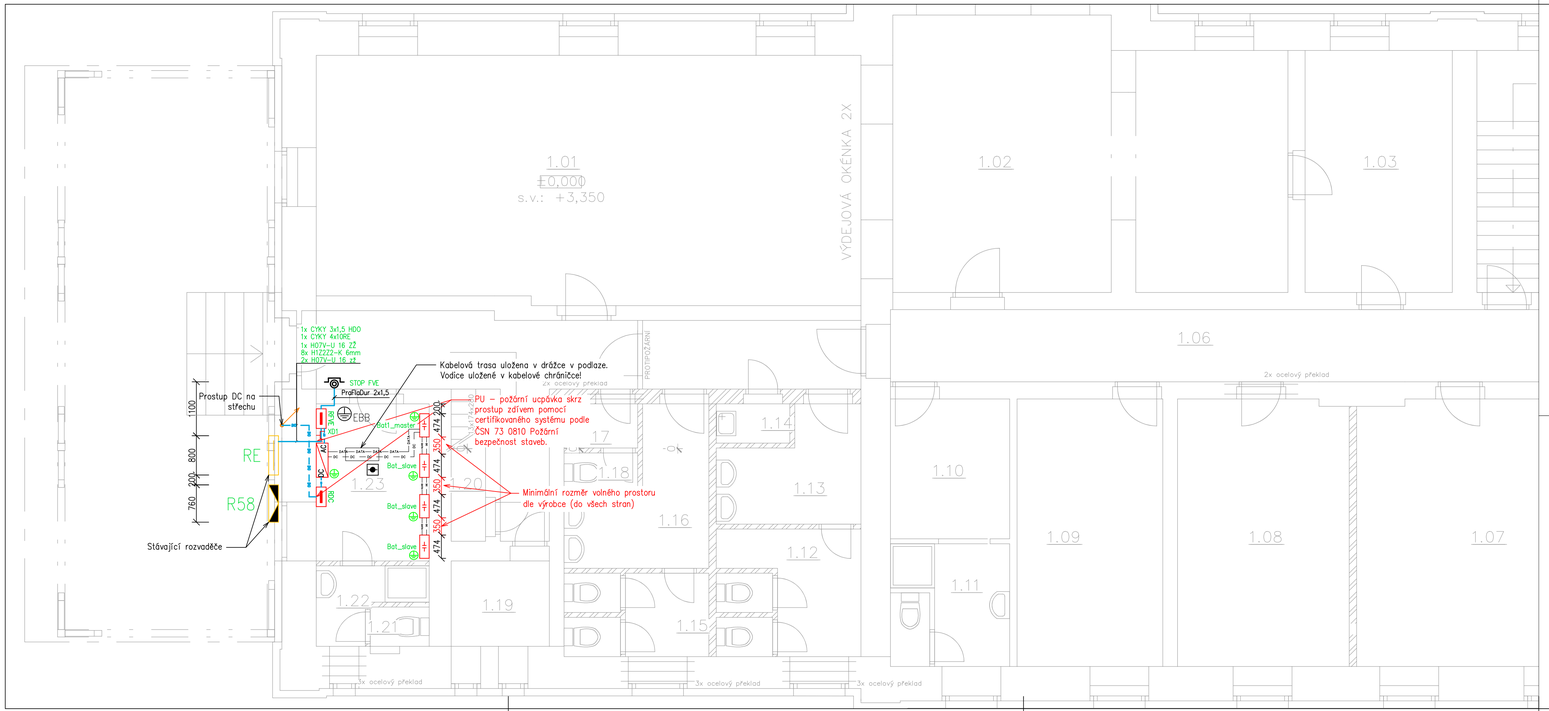

Pohled na zařízení v m.1.23

(Orientační rozmístění částí)

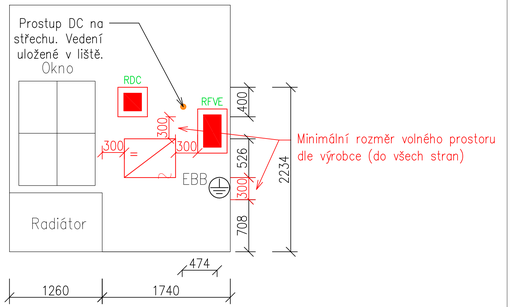

Legenda:

- EBB přípojnice ekvipotencionálního pospojení
- Doplňkové ochranné pospojení
- Sdružená kabelová trasa
- Sdružená kabelová trasa FVE AC vedení
- Sdružená kabelová trasa FVE DC vedení
- Datová zásuvka RJ45 – přívod ze stávající datového rozvaděče
- Autonomní detekce a signalizace kouře
- Tlačítkový ovladač s omezeným přístupem
- Stoupající / Klesající vedení
- Místo prostupu DC kabelů ze střechy
- Baterie
- RFVE Rozvaděč R-FVE
- RDC Rozvaděč R-DC
- DC AC Střídač

Zodpovědný projektant:	Ing. Pavel Konář		
Vypracoval:	David Lipčák		
Schválil:	Ing. Pavel Konář		
Místo:	Petra Jilemnického 576, 347 01 Tachov	Kraj:	Plzeňský
Stavebník:	Plzeňský kraj Škroupova 1760/18, 301 00 Plzeň		
Akce:	**DĚTSKÝ DOMOV TACHOV**		
Část:	**D.2 DOKUMENTACE TECHNICKÝCH A TECHNOLOGICKÝCH STAVEB**		
Název:	**Půdorys 1NP**		

DRAKISA

Zakázkové číslo:	Z2024016
Stupeň:	DPPS
Datum:	10/2024
Formát:	297x1050
Měřítko:	1:50
Číslo výkresu:	**D.2.FVE.04**